




PLANTA DE IMPLANTAÇÃO **TÉRREO EXISTENTE**  
ESC.: 1:100

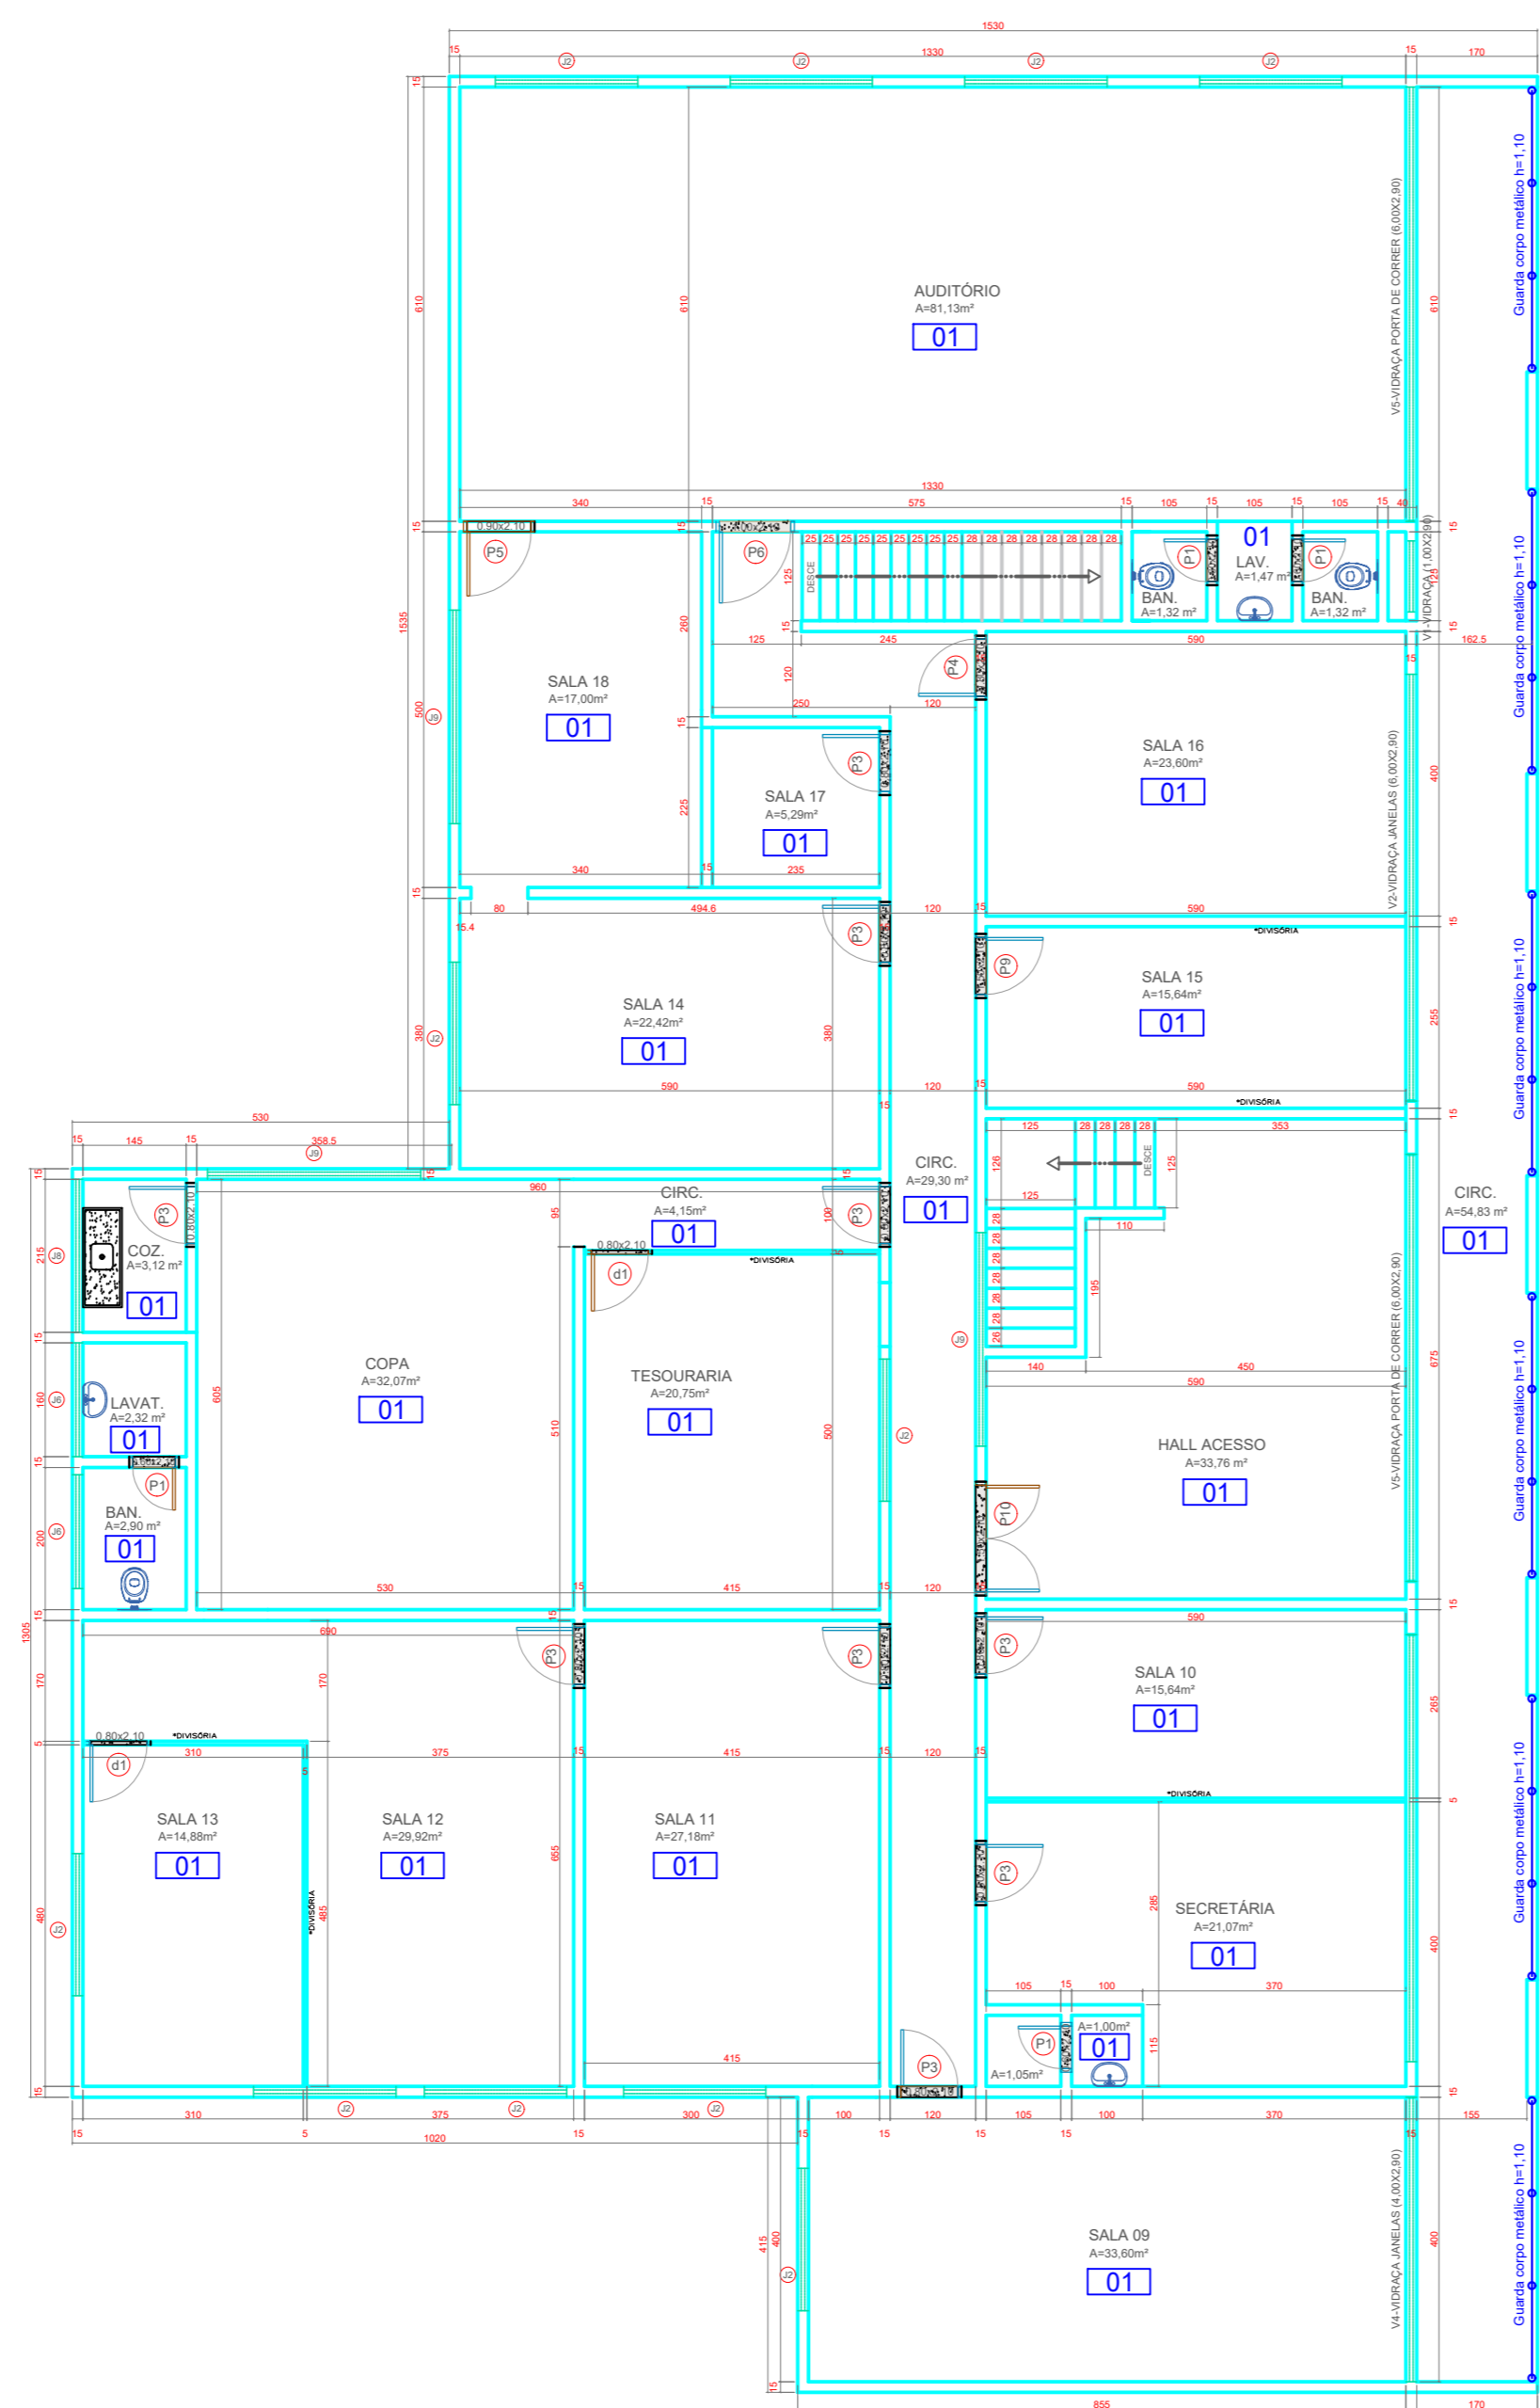


PLANTA DE IMPLANTAÇÃO **SUPERIOR EXISTENTE**  
ESC.: 1:100

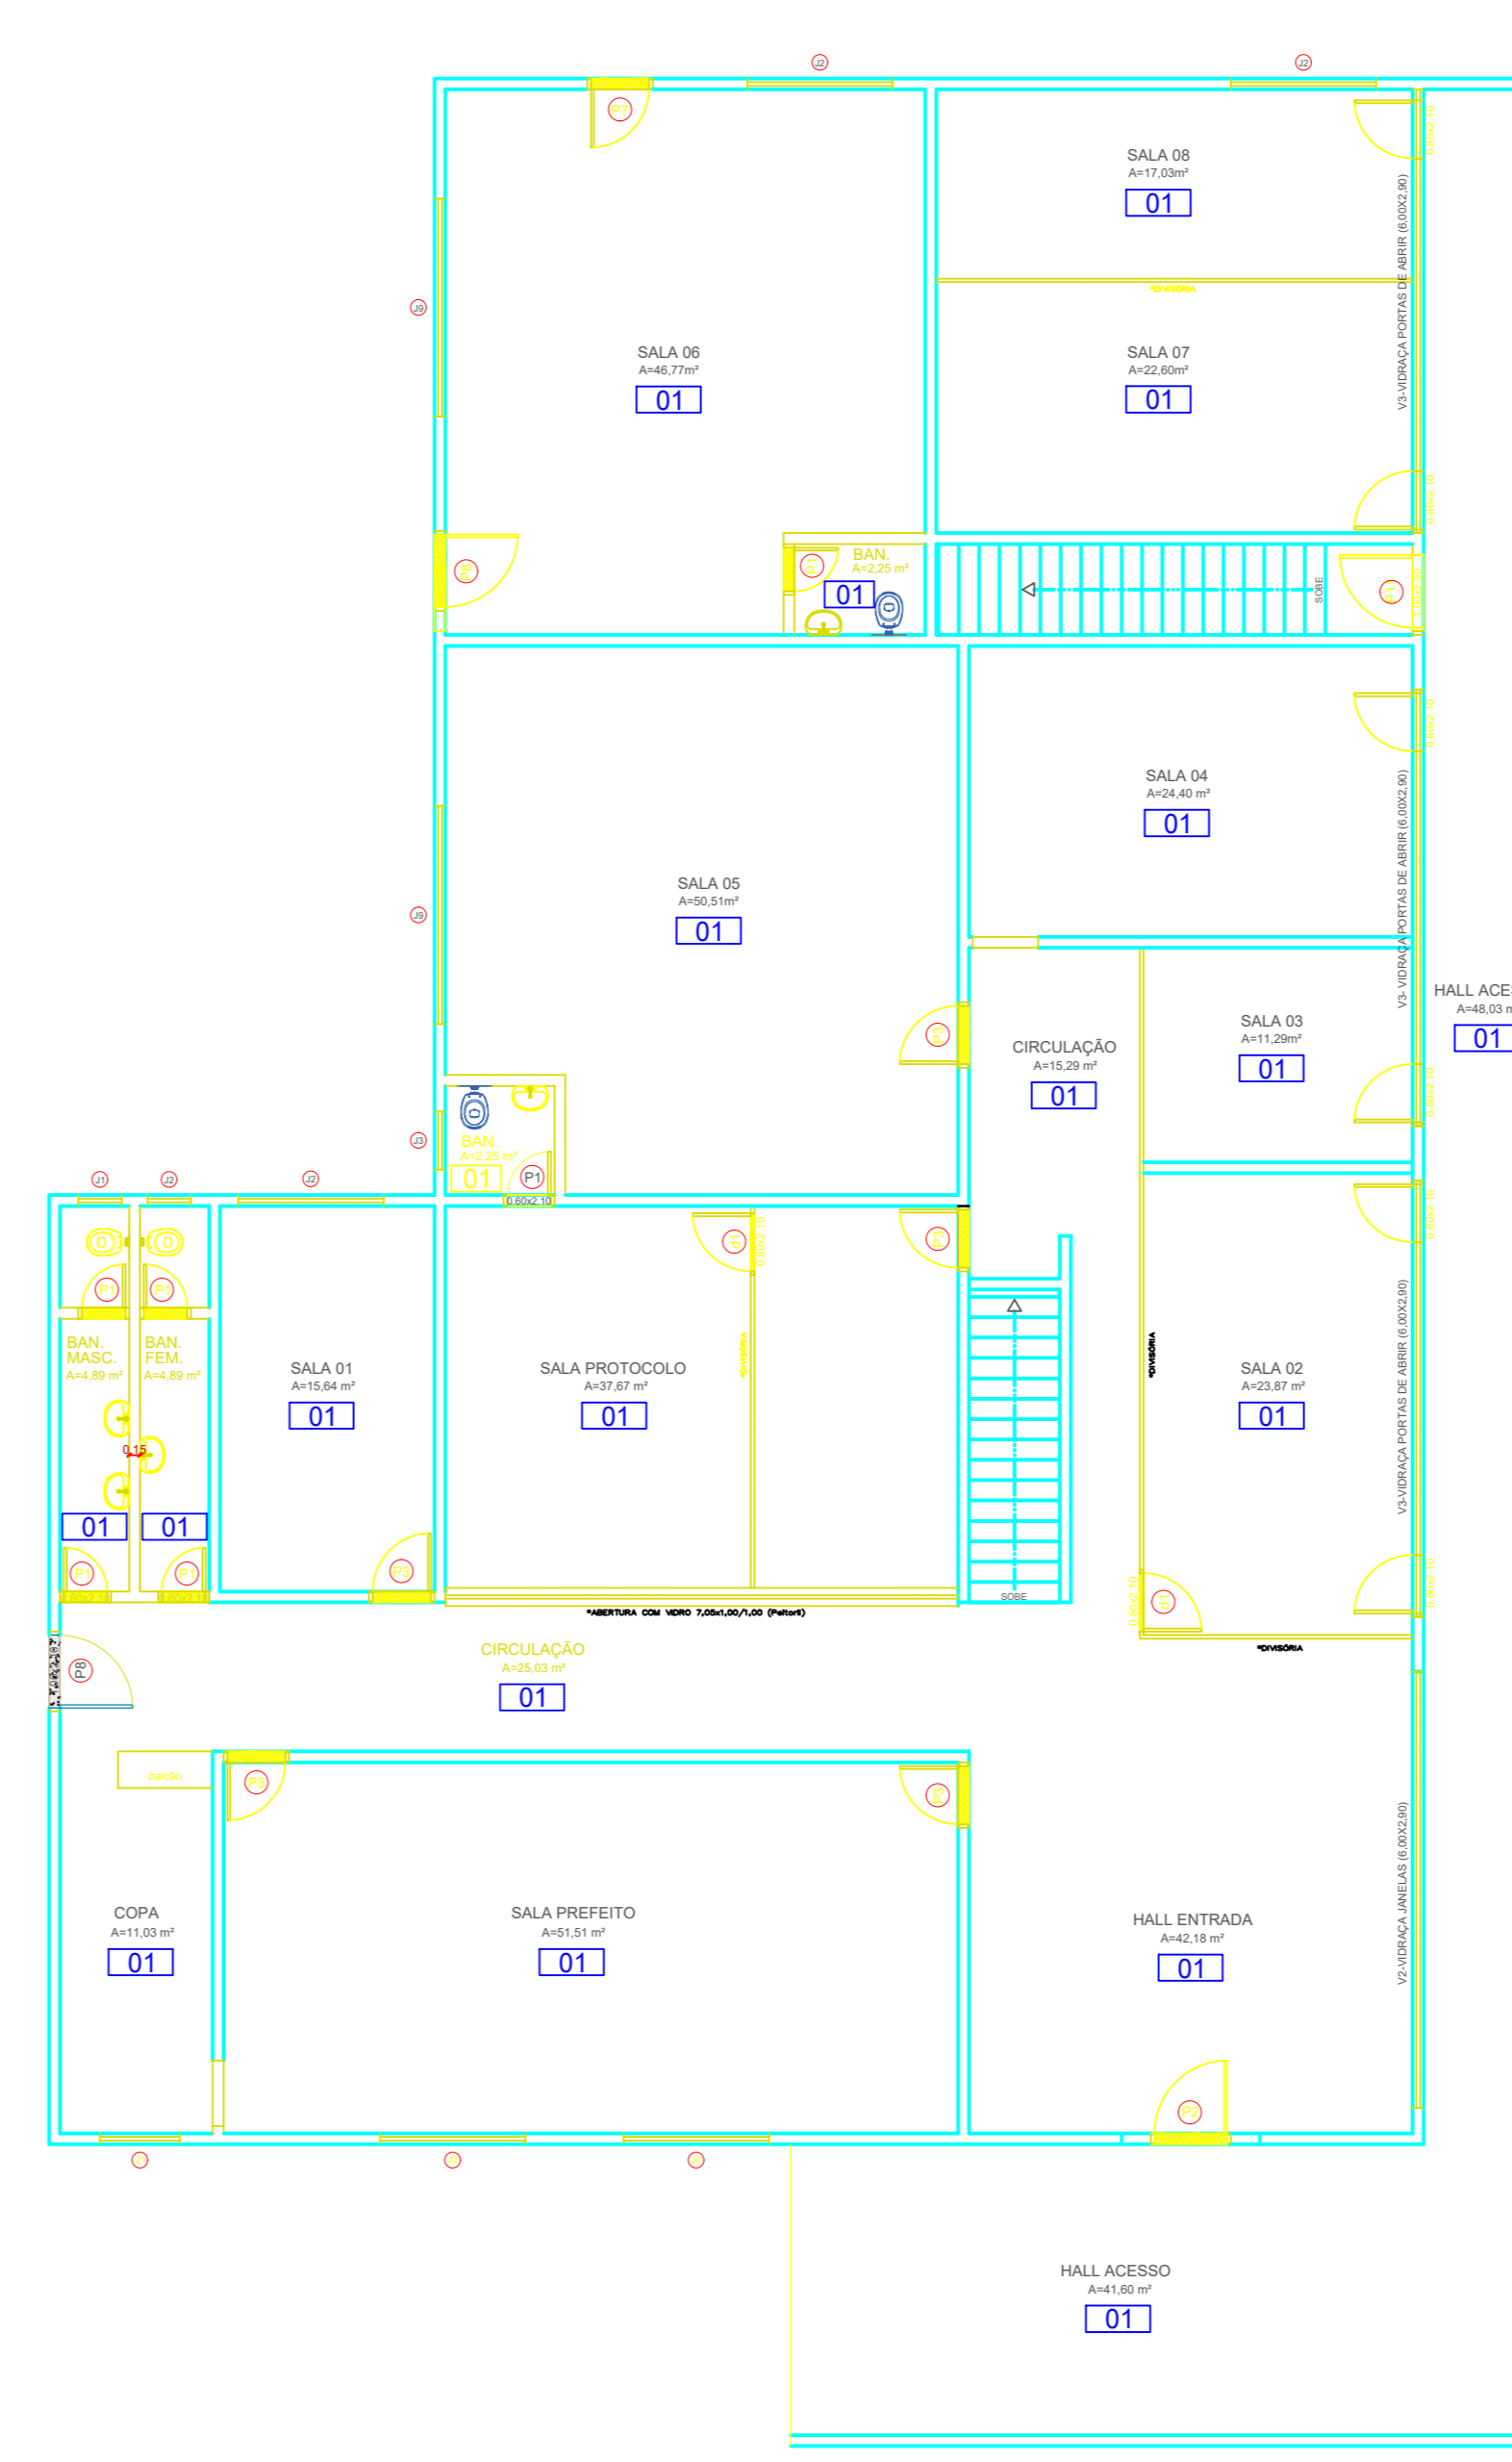

PLANTA DE IMPLANTAÇÃO **TÉRREO DEMOLIÇÃO**  
ESC.: 1:100

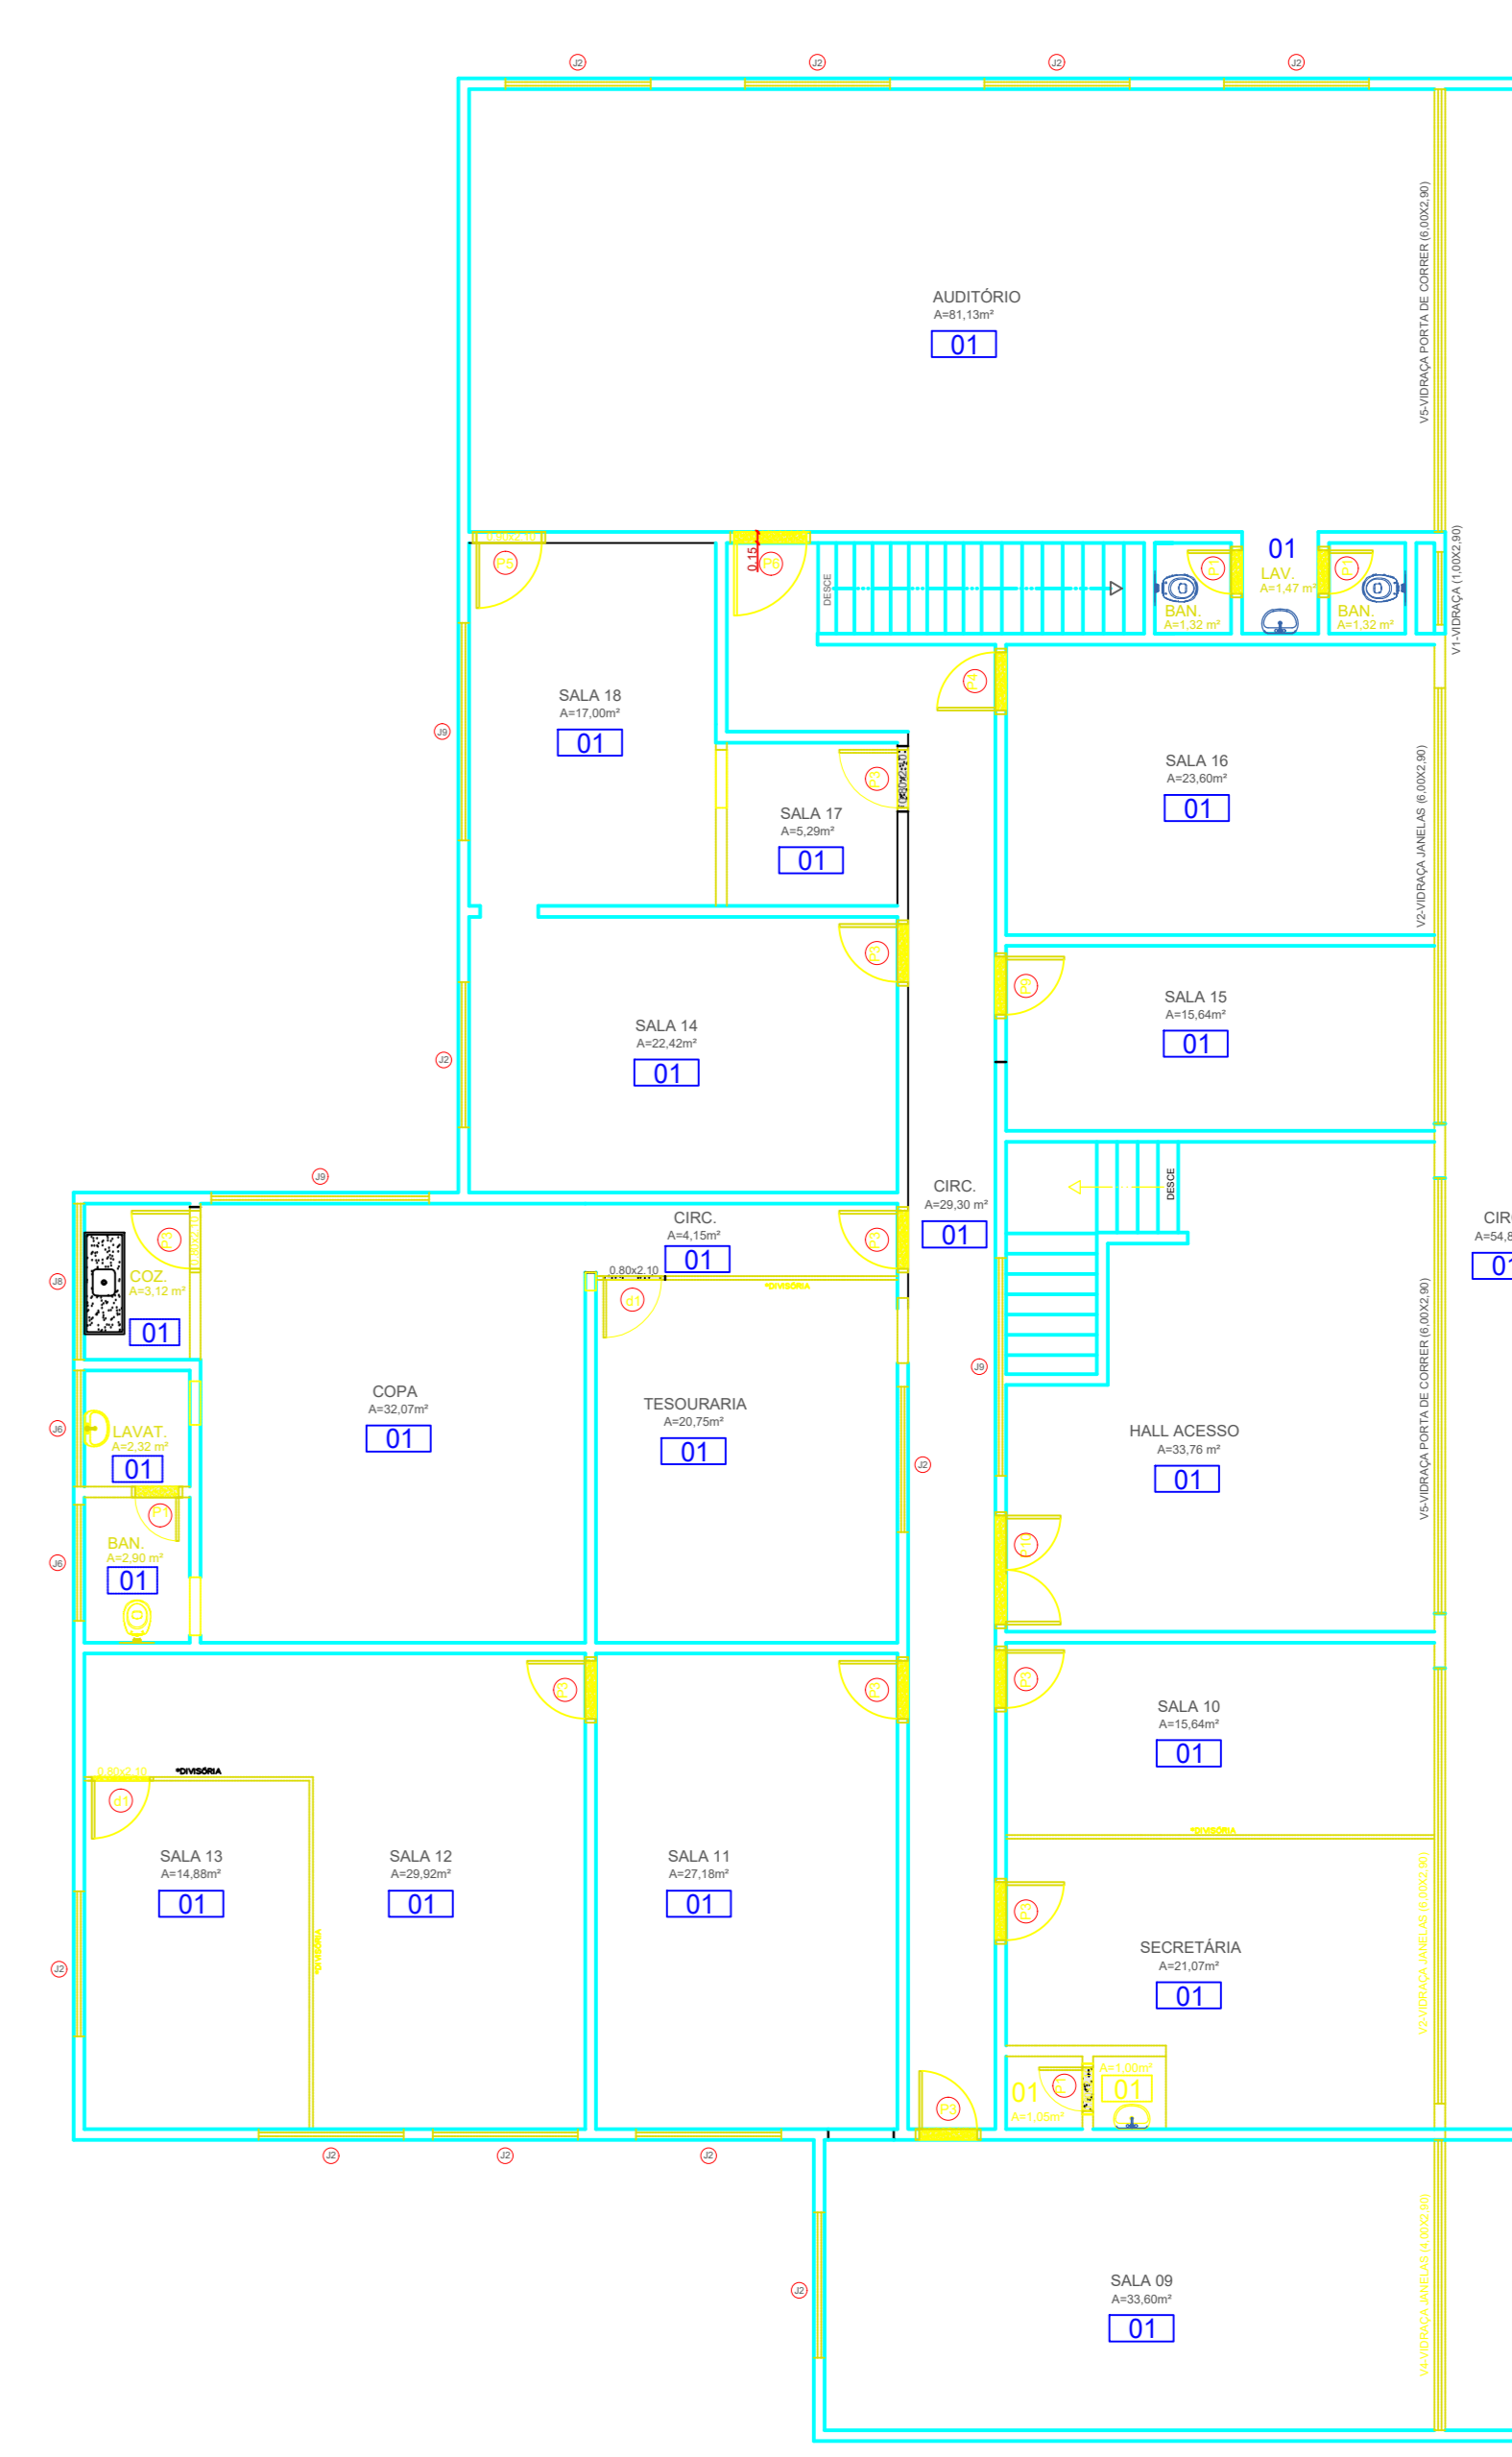

PLANTA DE IMPLANTAÇÃO **PAVIMENTO SUPERIOR DEMOLIÇÃO**  
ESC.: 1:100

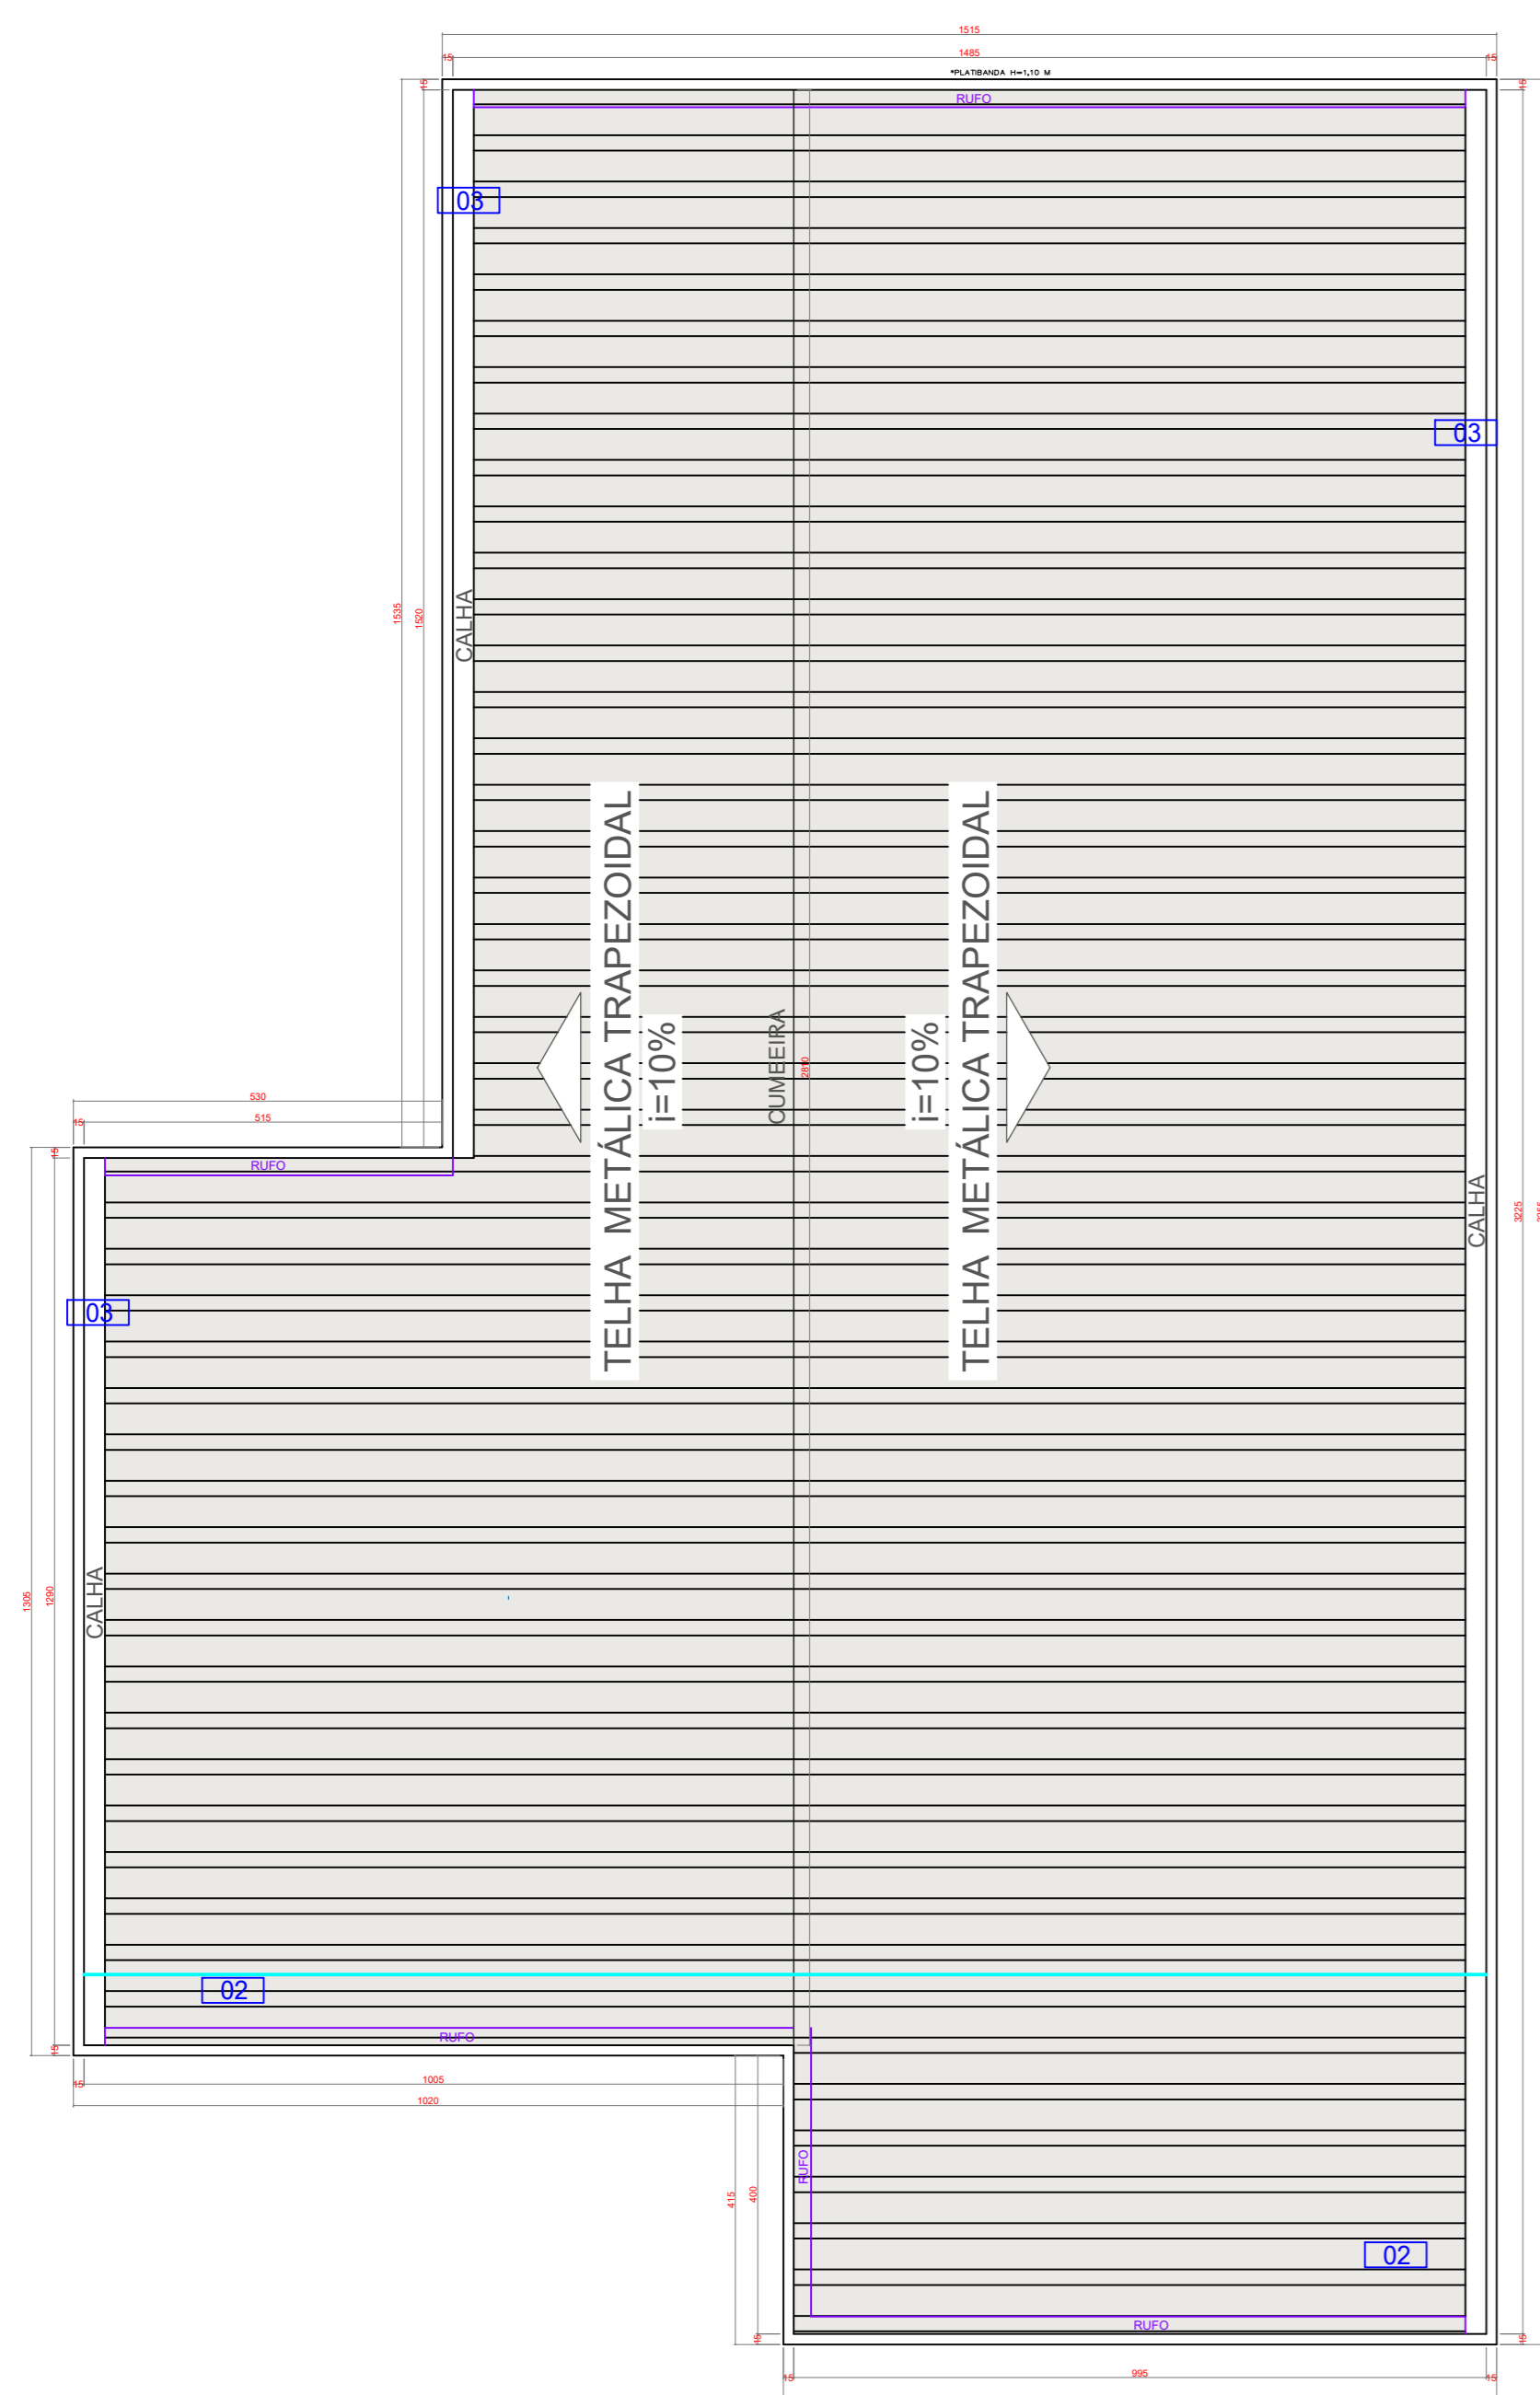

PLANTA DE **COBERTURA**  
ESC.: 1:100



PLANTA DE **SITUAÇÃO**  
ESC.: SEM ESCALA

**LEGENDA:**

- EXISTENTE
- DEMOLIR
- CONSTRUIR

**LISTA DE REVISÕES:**

- 01 -REMOÇÃO DE TODAS AS PORTAS E INSTALAÇÕES DE NOVAS;
- 02 -REMOÇÃO DE TODAS AS JANELAS E INSTALAÇÕES DE NOVAS;
- 03 -REMOÇÃO DO PISO ANTIGO E INSTALAÇÃO DO PISO NOVO;
- 04 -DEMOLIÇÃO DE TELHADO FIBROCIMENTO E INSTALAÇÃO DE TELHADO METÁLICO;
- 05 -TROCA DAS CALHAS;

<p>APROVAÇÃO:</p>	
<h2 style="margin: 0;">ARQUITETURA</h2>	
<p><small>OBRAS: Praça Nilda Mota Lucindo, Centro, Formoso - GO CEP 76.470-000.</small></p>	<p><small>CNPJ: ..</small></p>
<p><small>PROP.: MUNICÍPIO DE FORMOSO - GO</small></p>	<p><small>LOCAL: FORMOSO - GO</small></p>
<p><b>CONTEÚDO:</b></p> <p>Planta de Implantação Térreo e Pavimento Superior - Existente Planta de Implantação Térreo e Pavimento Superior - Demolir Planta de Situação Quadro de Áreas</p>	
<p><b>QUADRO DE MEDIDAS:</b></p> <p>ÁREA TOTAL CONSTRUIDA..... 1.093,68 m<sup>2</sup></p>	
<p><small>PROF.: MUNICÍPIO DE FORMOSO - GO</small></p>	
<p><small>R.º: ENG.º CIVIL GILSON PABLO DIAS VIANA CREA 1014042577/D-GO</small></p>	
<p><small>Desenho: GP ENGENHARIA</small></p>	<p><small>Tipo: Infraestrutura</small></p>
<p><small>Data: MAIO / 2026</small></p>	<p><small>Escala: Indicada</small></p>
<p><b>FOLHA</b> 1 / 3</p>	