


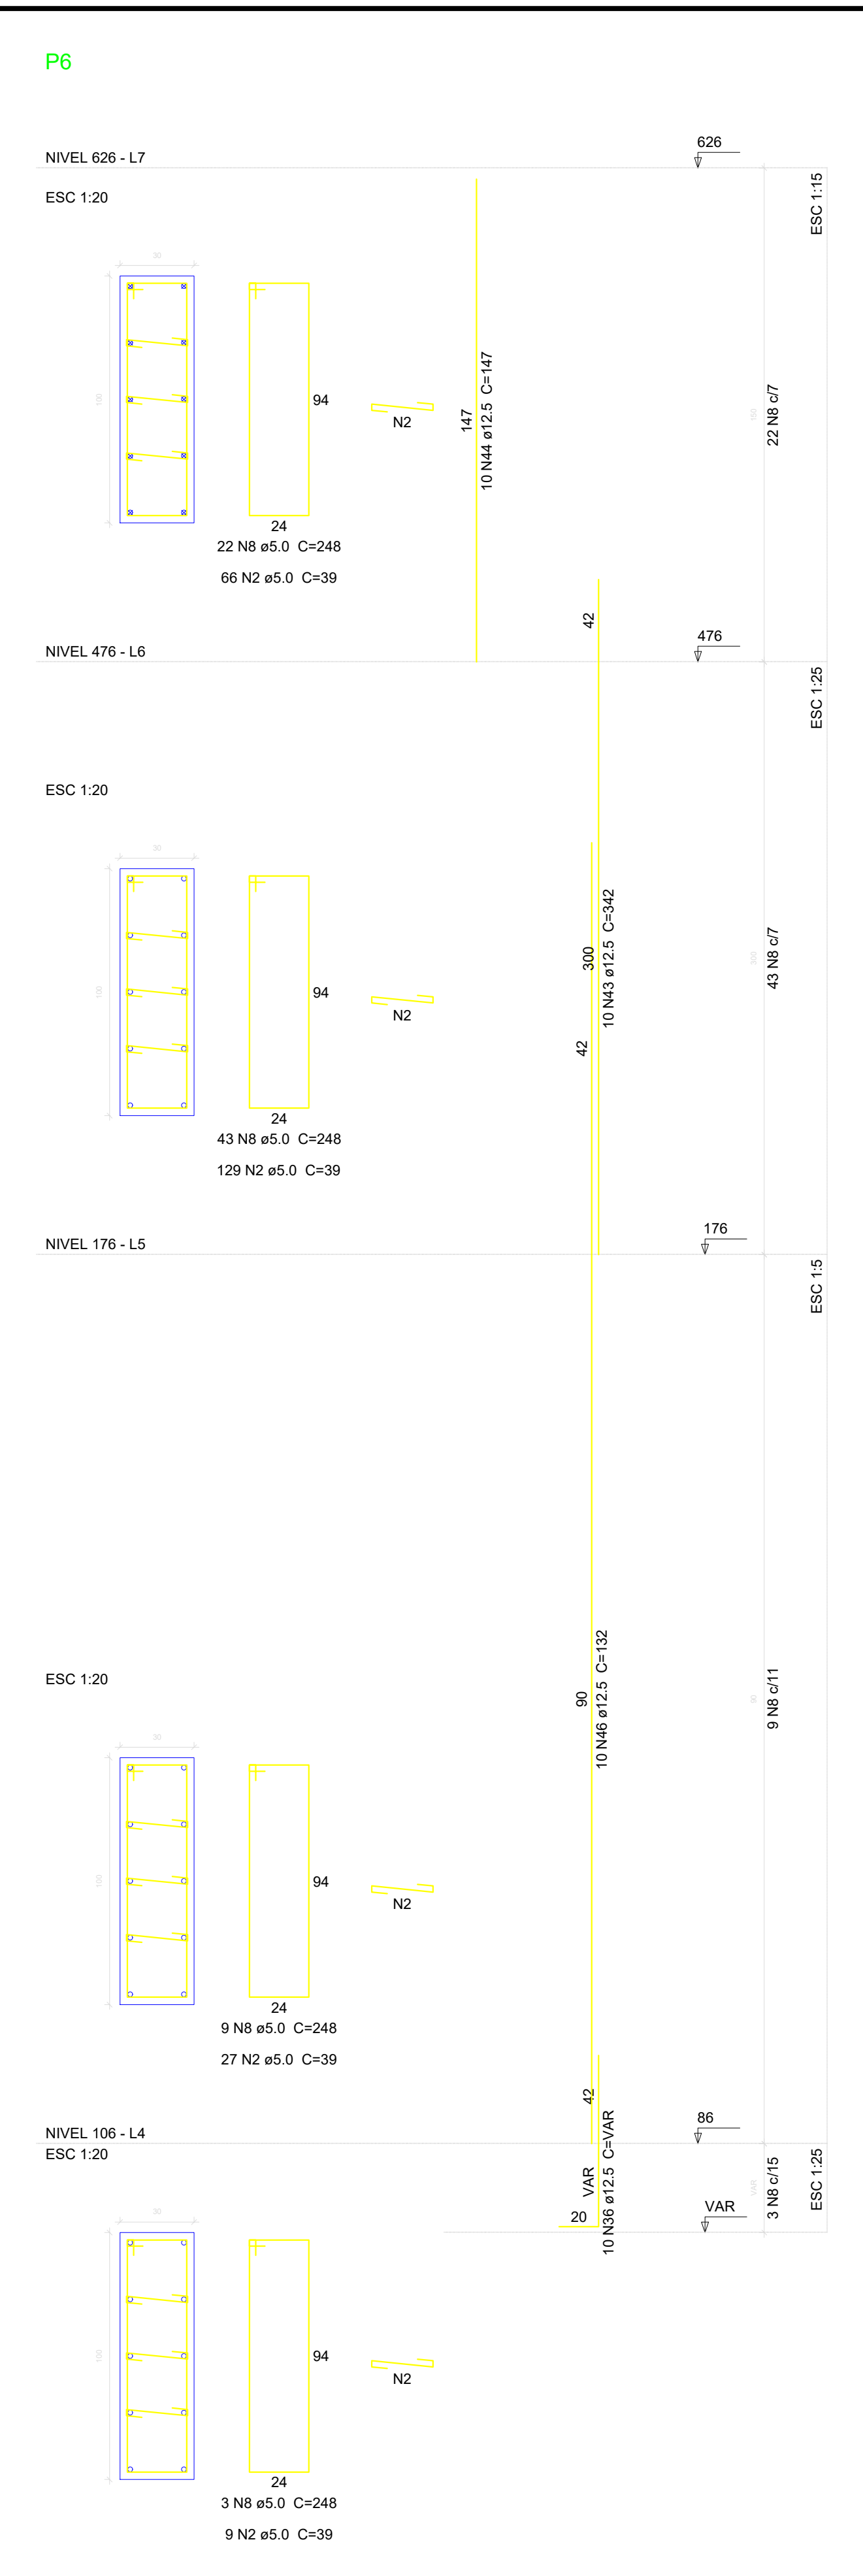

APROVAÇÃO:

ESTRUTURAL

OBRA: PROJETO PARQUE DE EXPOSIÇÕES

PROP.: MUNICÍPIO DE FORMOSO - GO

LOCAL: MUNICÍPIO DE FORMOSO - GO

CONTEÚDO:

Detalhes Pilares

ÁREA DO TERRENO:

Área Total 43.072,00m²

PROP.: MUNICÍPIO DE FORMOSO - GO

R.T. ENG. CIVIL
GILSON PABLO DIAS VIANA
CREA 1014042577/D-GO

Desenho:
GP ENGENHARIA

Tipo:
Infraestrutura

Data:
Junho / 2026

Escala:
Indicada