



5 CORTE AA
1:75

LEGENDA
 CONSTRUIR
 DEMOLIR

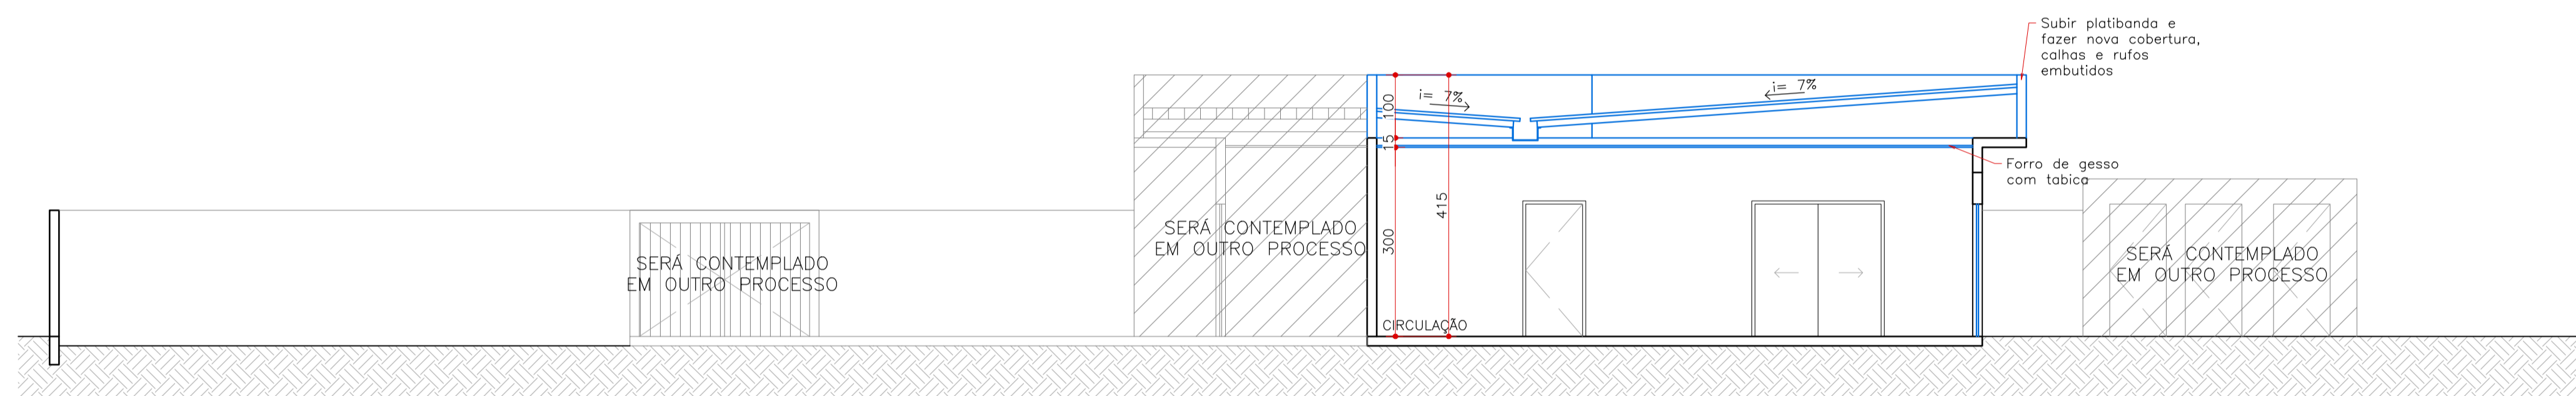

6 CORTE BB
1:75

LEGENDA
 CONSTRUIR
 DEMOLIR

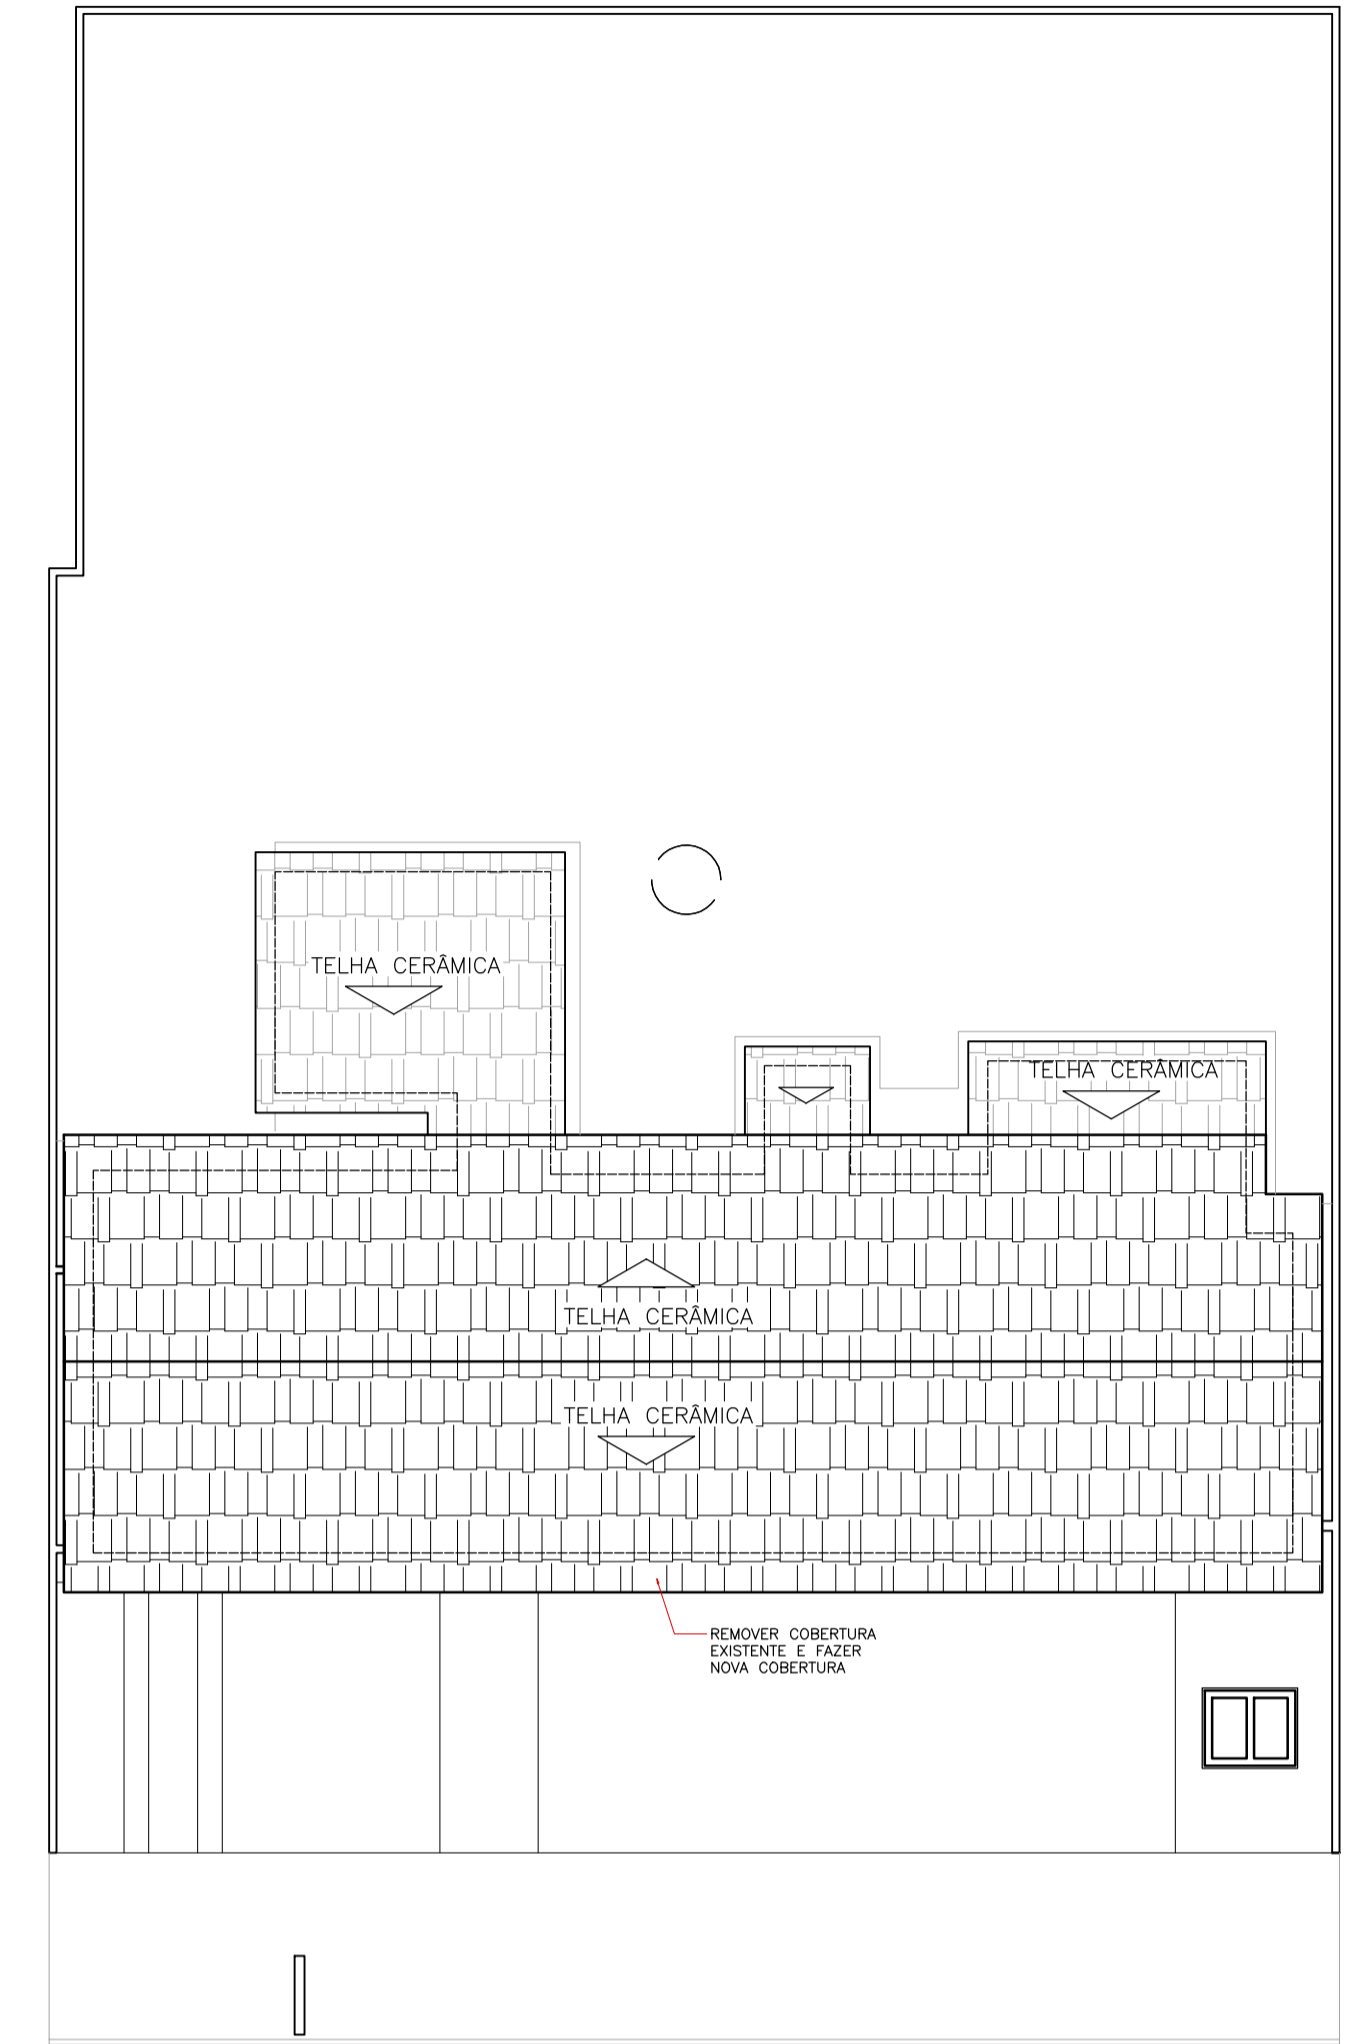

7 PLANTA COBERTURA EXISTENTE
1:150



8 PLANTA SITUAÇÃO
SEM ESCALA

APROVAÇÃO:		
REVISÃO	DATA	MODIFICAÇÃO
01		
02		
03		
04		
05		
06		
07		



CONSURSAN
 Construções, Urbanismo e Saneamento LTDA
 consursan96@gmail.com
 Fone: (62) 3645-3100

ARQUITETURA

CLIENTE
PREFEITURA MUNICIPAL DE PIRANHAS

OBRA
REFORMA UBS SETOR CENTRAL

ENDEREÇO
AVENIDA BRASIL CENTRAL, QD 18, LT 58 - CENTRO
PIRANHAS - GO

REFERENTE
CORTE AA E CORTE BB

ÁREAS
 ÁREA LOTE: 1.026,14m²
 ÁREA CONSTRUÍDA: 219,95m²
 ÁREA AMPLIAÇÃO: 214,25m²

ARQ. ALINE ALVES DE ALMEIDA CAUJ. A262482-6	PREF. MUNICIPAL DE PIRANHAS CNPJ: 01.168.145/0001-69	3/3
--	---	------------

Desenho KAROLINE	Revisão 01	Tamanho A1	Escala(s) INDICADA	Unidade(s) METROS	Data AGOSTO DE 2025	ART N°
---------------------	---------------	---------------	-----------------------	----------------------	------------------------	--------

Os direitos autorais deste projeto pertencem aos engenheiros acima citados.
 É proibida a sua reprodução, modificação e/ou alteração conforme LEI 5.968 ART 25