



Legenda de peças - H1	
<b>Aparelho</b>	
Torneira de lavatório 25 mm - 1/2"	1pc
<b>PVC Acessórios</b>	
F1 Engate flexível plástico 1/2 - 30cm	1pc
PVC soldável azul c/ bucha latão	
Joelho de redução 90° soldável com bucha de latão 25 mm - 1/2"	1pc
<b>Metais</b>	
F2 Registro de gaveta c/ canopla cromada 3/4"	1pc
F2 PVC rígido soldável	
Adapt sold curto c/bolsa-rosca p registro 25 mm - 3/4"	2pc
F3 PVC rígido soldável	
F3 Luva soldável 25 mm	1pc
F4 PVC rígido soldável	
F4 Joelho 90° soldável 25 mm	1pc

Detalhe H1  
Escala 1:25

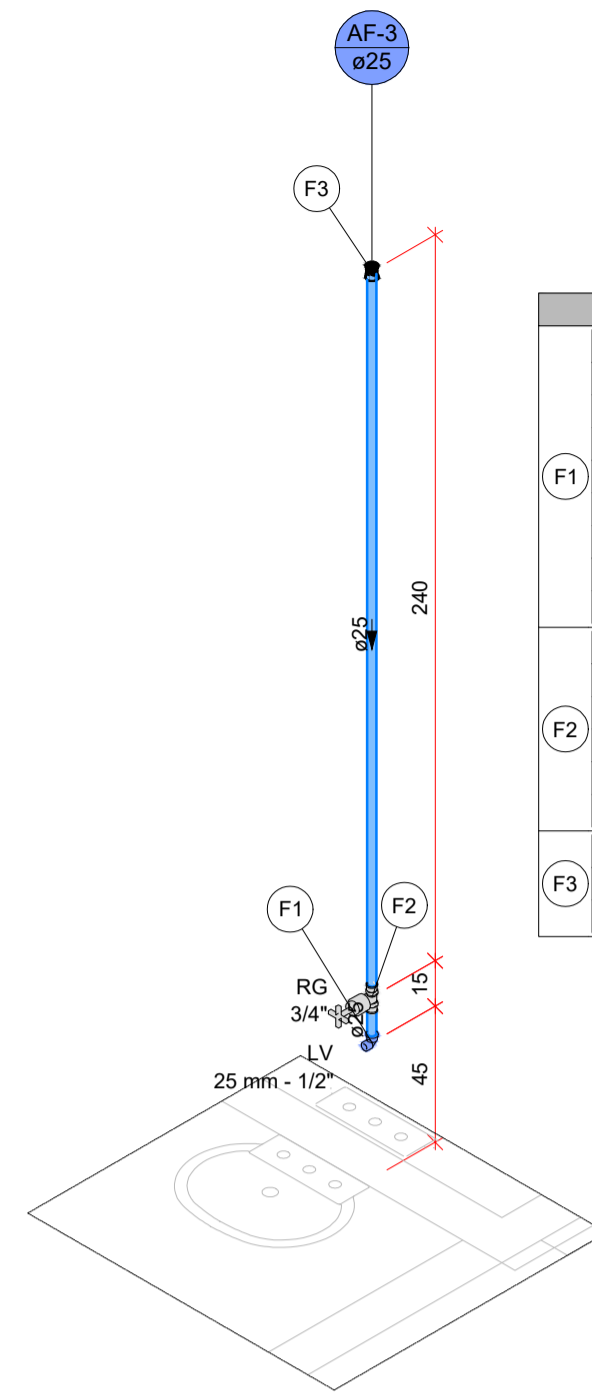


Legenda de peças - H2	
<b>Aparelho</b>	
Torneira de lavatório 25 mm - 1/2"	1pc
<b>PVC Acessórios</b>	
F1 Engate flexível plástico 1/2 - 30cm	1pc
PVC soldável azul c/ bucha latão	
Joelho de redução 90° soldável com bucha de latão 25 mm - 1/2"	1pc
<b>Metais</b>	
F2 Registro de gaveta c/ canopla cromada 3/4"	1pc
F2 PVC rígido soldável	
Adapt sold curto c/bolsa-rosca p registro 25 mm - 3/4"	2pc
F3 PVC rígido soldável	
F3 Luva soldável 25 mm	1pc

Detalhe H2  
Escala 1:25

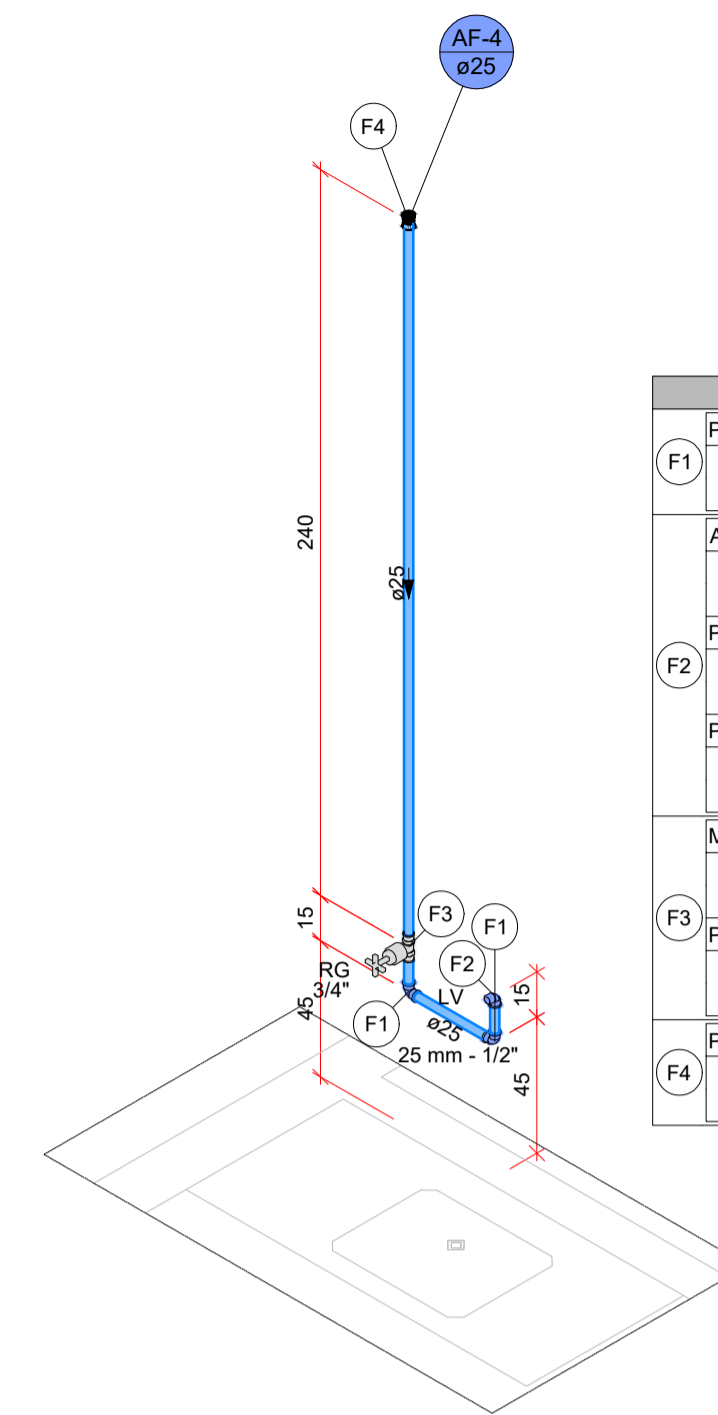


Legenda de peças - H3	
<b>PVC rígido soldável</b>	
F1 Joelho 90° soldável 25 mm	1pc
<b>Aparelho</b>	
Torneira de lavatório 25 mm - 1/2"	1pc
<b>PVC Acessórios</b>	
F2 Engate flexível plástico 1/2 - 30cm	1pc
PVC soldável azul c/ bucha latão	
Joelho de redução 90° soldável com bucha de latão 25 mm - 1/2"	1pc
<b>Metais</b>	
F3 Registro de gaveta c/ canopla cromada 3/4"	1pc
F3 PVC rígido soldável	
Adapt sold curto c/bolsa-rosca p registro 25 mm - 3/4"	2pc
F4 PVC rígido soldável	
F4 Luva soldável 25 mm	1pc

Detalhe H3  
Escala 1:25

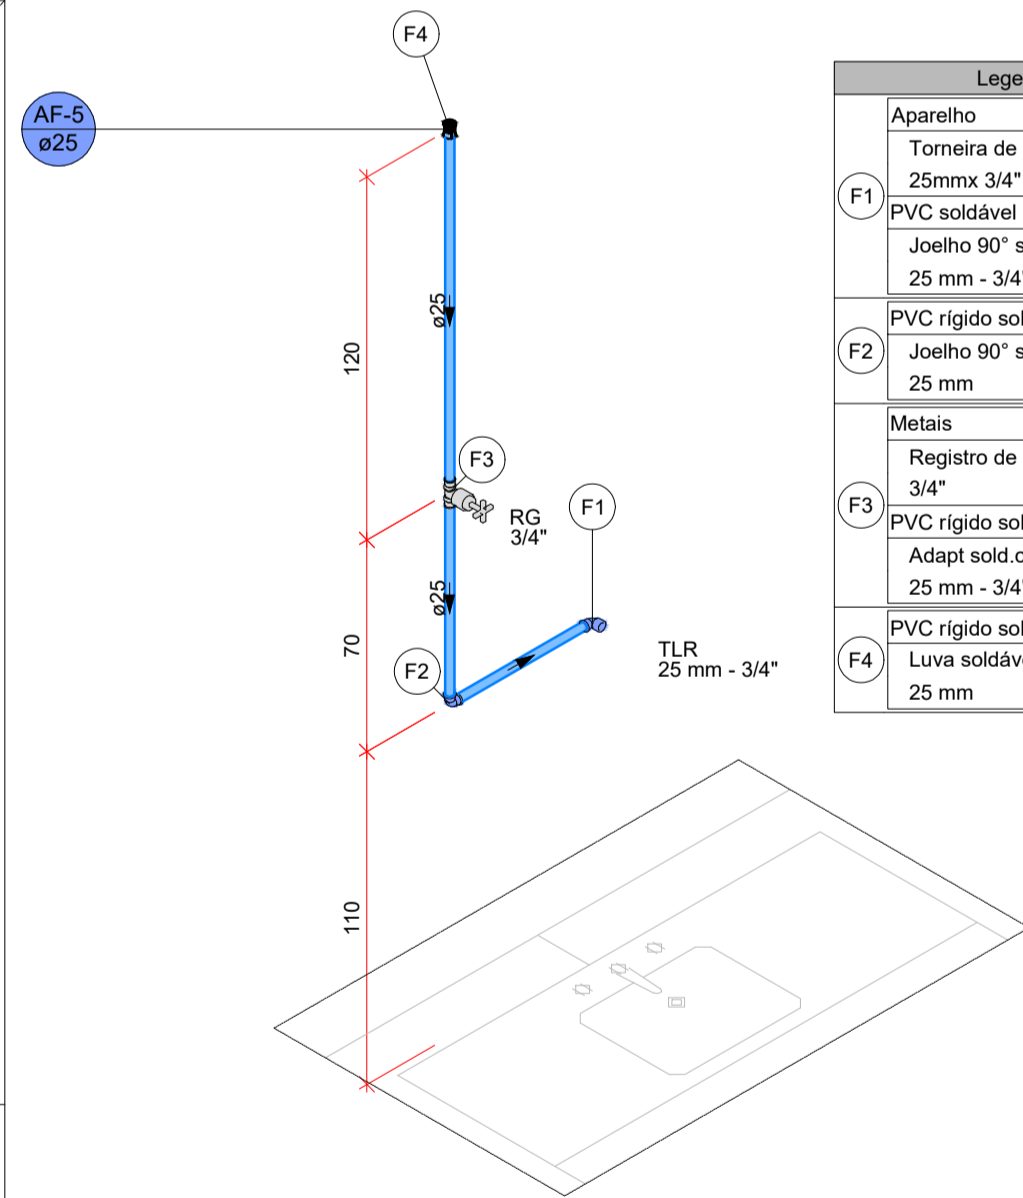


Legenda de peças - H4	
<b>Aparelho</b>	
Torneira de Tanque de Lavar 25mmx 3/4"	1pc
<b>PVC soldável azul c/ bucha latão</b>	
Joelho 90° soldável com bucha de latão 25 mm - 3/4"	1pc
<b>PVC rígido soldável</b>	
F2 Joelho 90° soldável 25 mm	1pc
<b>Metais</b>	
F3 Registro de gaveta c/ canopla cromada 3/4"	1pc
F3 PVC rígido soldável	
Adapt sold curto c/bolsa-rosca p registro 25 mm - 3/4"	2pc
F4 PVC rígido soldável	
F4 Luva soldável 25 mm	1pc

Detalhe H4  
Escala 1:25

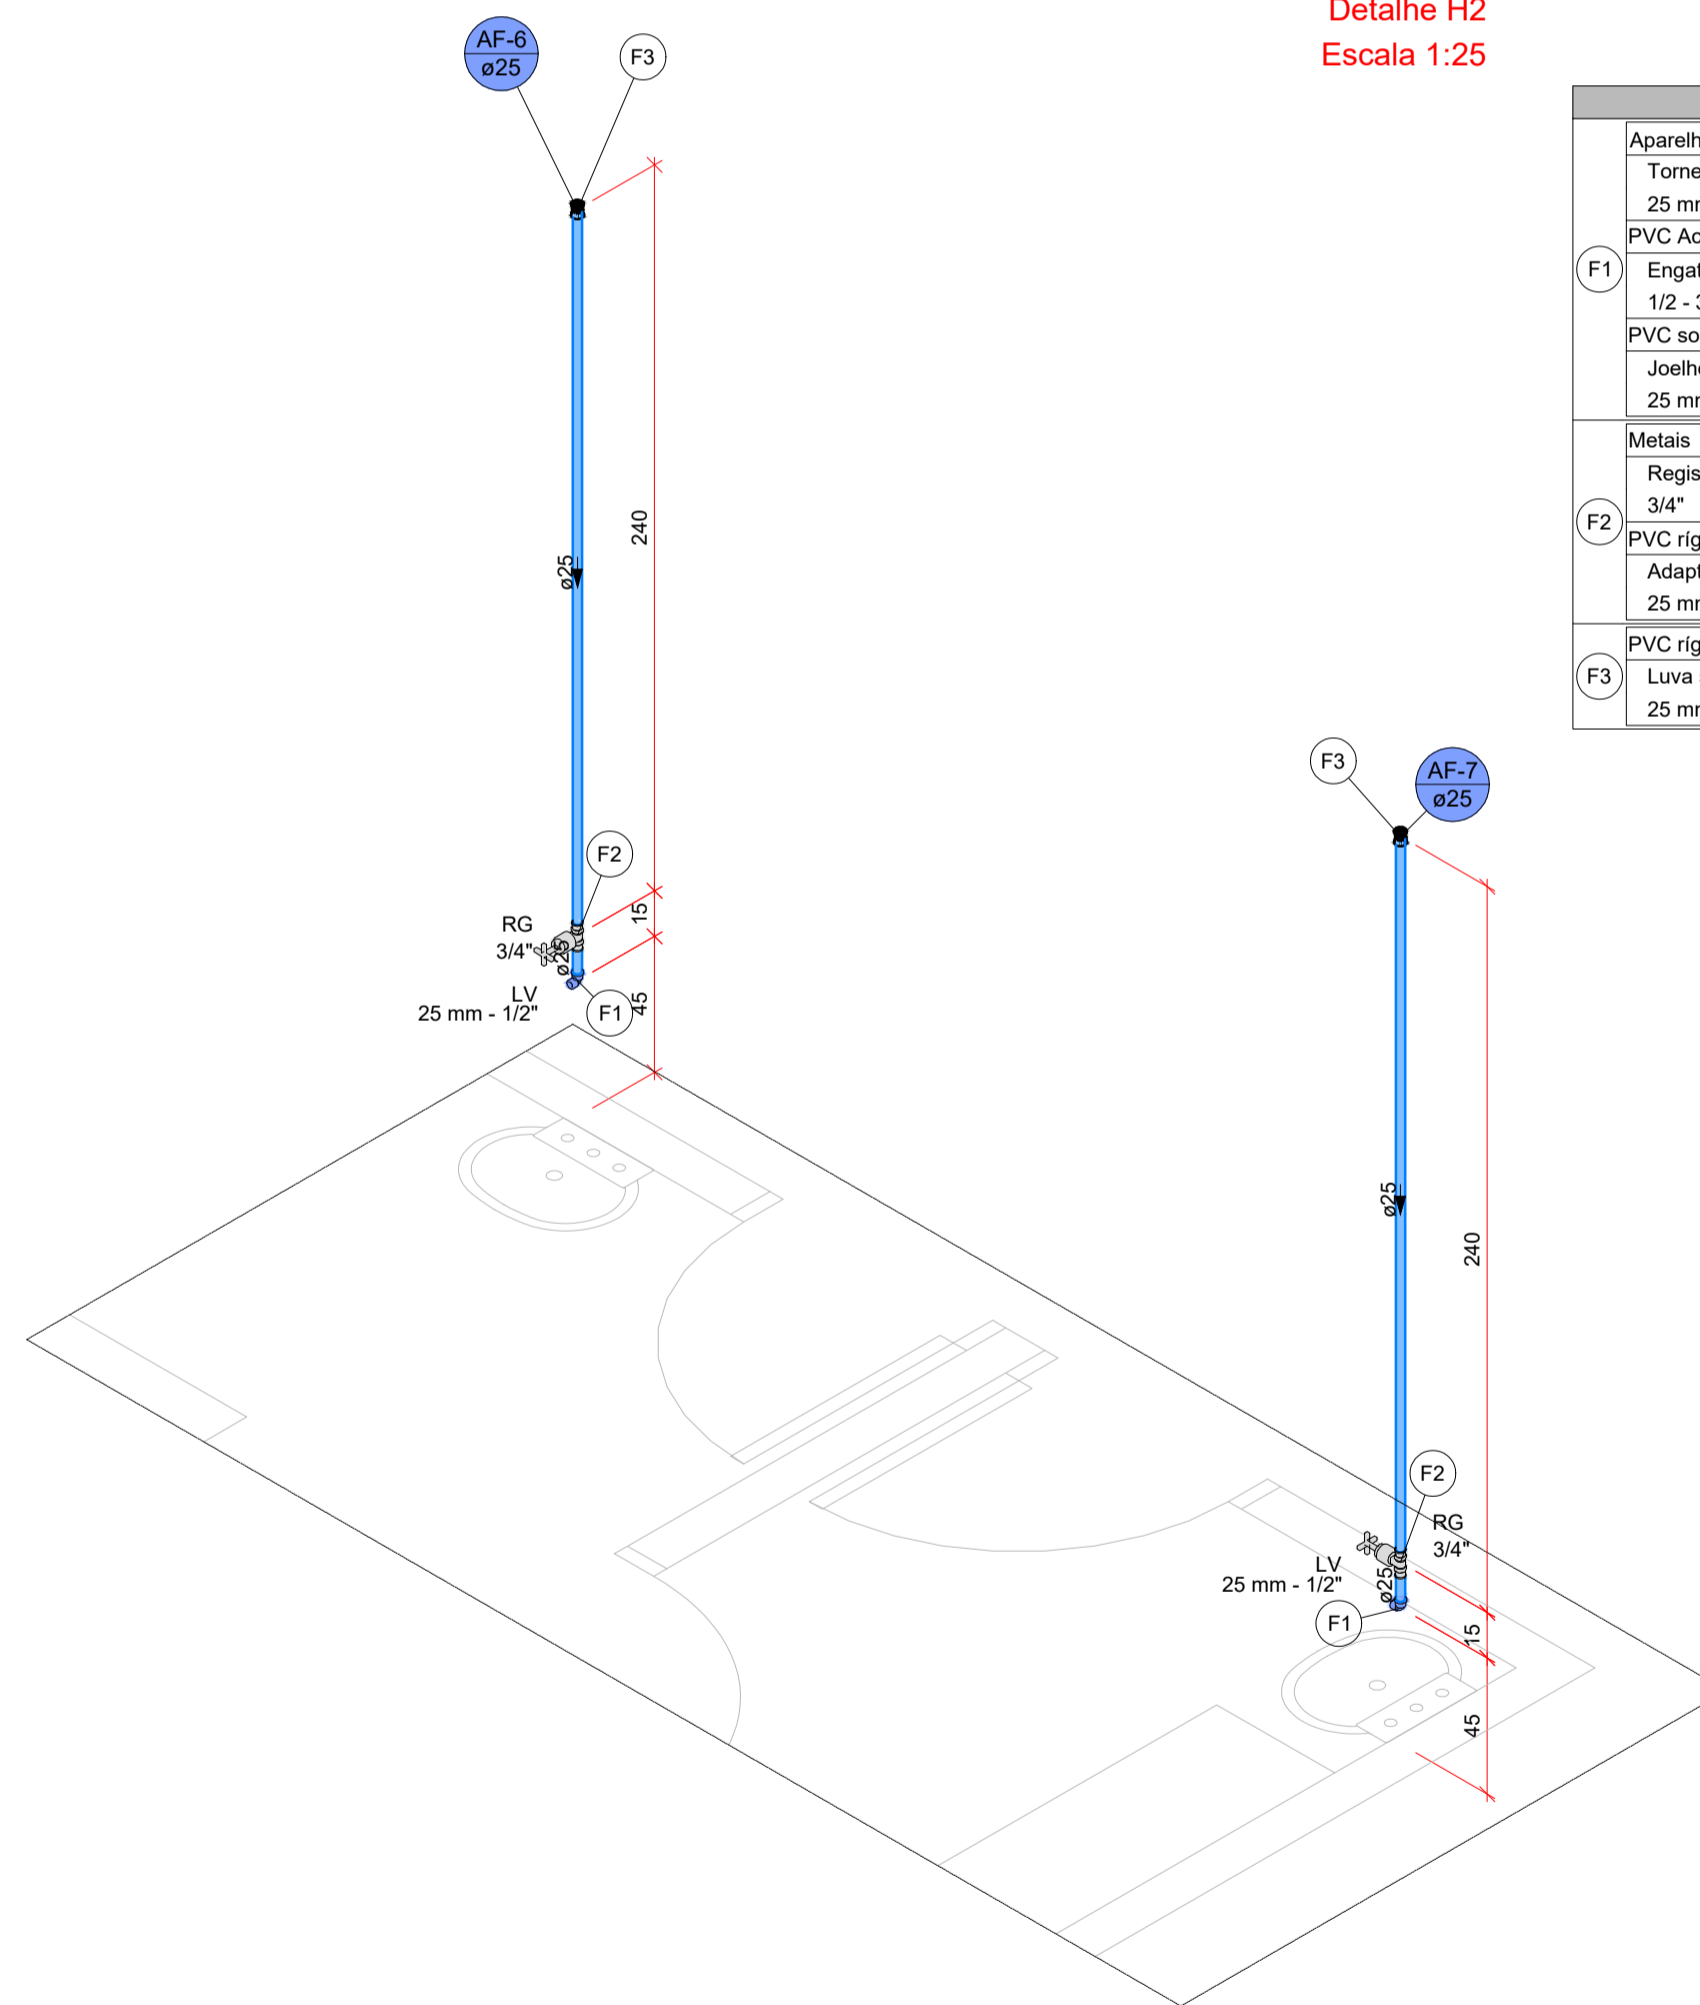

Legenda de peças - H5	
<b>Aparelho</b>	
Torneira de lavatório 25 mm - 1/2"	1pc
<b>PVC Acessórios</b>	
F1 Engate flexível plástico 1/2 - 30cm	1pc
PVC soldável azul c/ bucha latão	
Joelho de redução 90° soldável com bucha de latão 25 mm - 1/2"	1pc
<b>Metais</b>	
F2 Registro de gaveta c/ canopla cromada 3/4"	1pc
F2 PVC rígido soldável	
Adapt sold curto c/bolsa-rosca p registro 25 mm - 3/4"	2pc
F3 PVC rígido soldável	
F3 Luva soldável 25 mm	1pc

Detalhe H5  
Escala 1:25

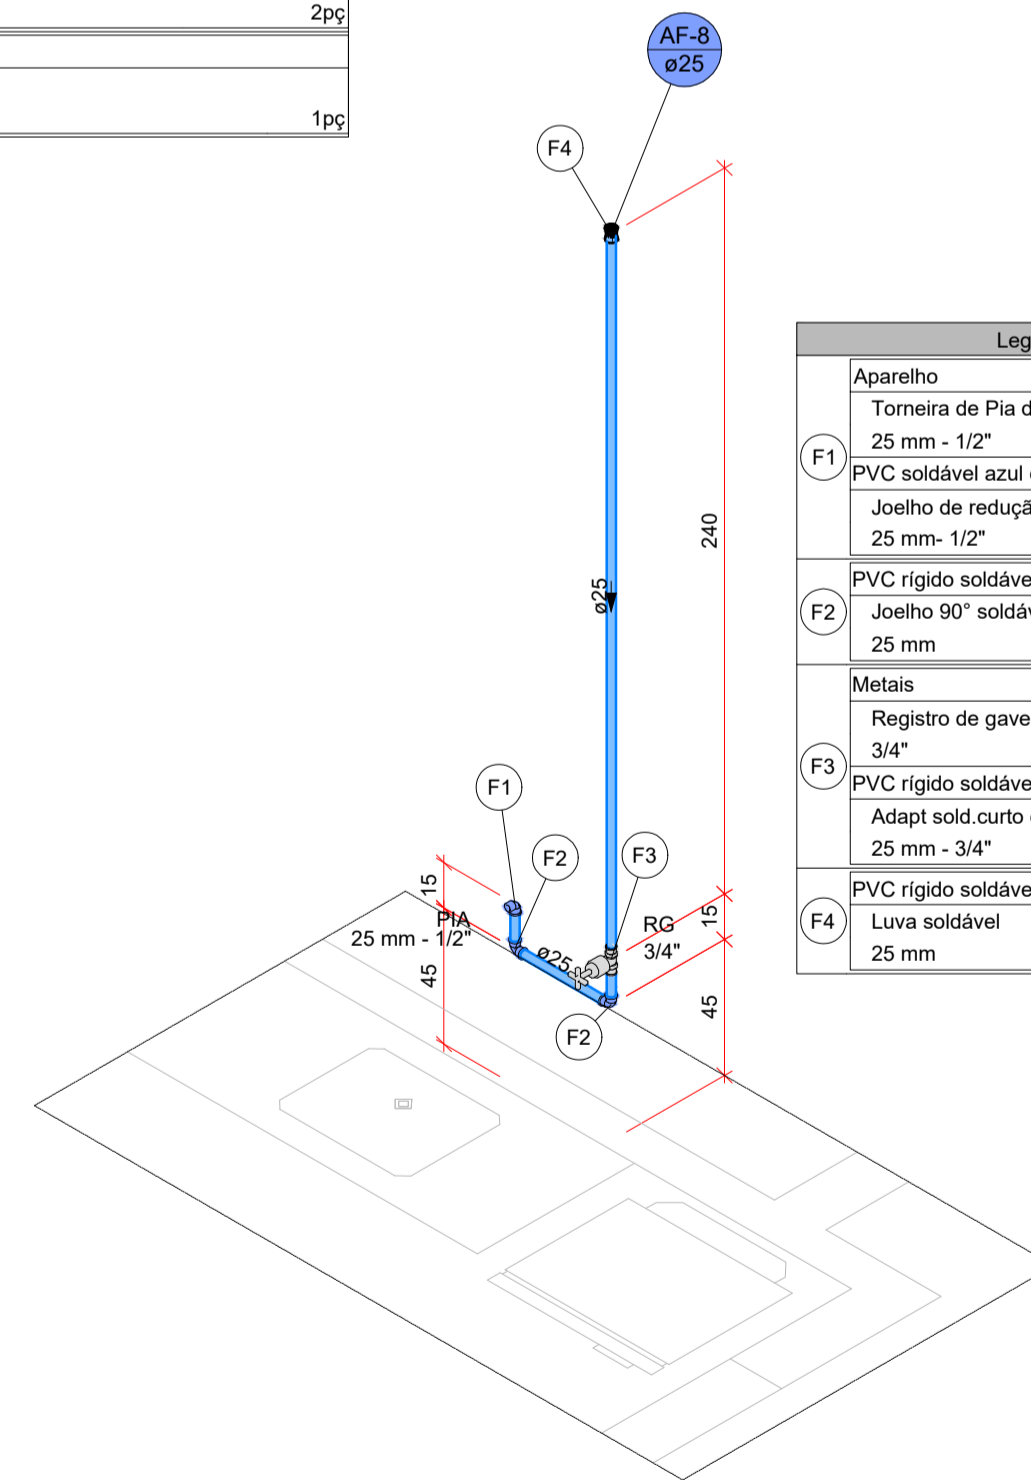

Legenda de peças - H6	
<b>Aparelho</b>	
Torneira de Pia de Cozinha 25 mm - 1/2"	1pc
<b>PVC soldável azul c/ bucha latão</b>	
F1 Joelho de redução 90° soldável com bucha de latão 25 mm - 1/2"	1pc
<b>PVC rígido soldável</b>	
F2 Joelho 90° soldável 25 mm	1pc
<b>Metais</b>	
F3 Registro de gaveta c/ canopla cromada 3/4"	1pc
F3 PVC rígido soldável	
Adapt sold curto c/bolsa-rosca p registro 25 mm - 3/4"	2pc
F4 PVC rígido soldável	
F4 Luva soldável 25 mm	1pc

Detalhe H6  
Escala 1:25

APROVAÇÃO:

REVISÃO	DATA	MODIFICAÇÃO
01		
02		
03		
04		
05		
06		
07		



**CONSURSAN**  
Construções, Urbanismo e Saneamento LTDA  
consursan96@gmail.com  
Fone: (62) 3645-3100

## HIDRÁULICO

CLIENTE	PREFEITURA MUNICIPAL DE PIRANHAS					
OBRA	REFORMA UBS SETOR CENTRAL					
ENDEREÇO	AVENIDA BRASIL CENTRAL, QD 18, LT 58 - CENTRO PIRANHAS - GO					
REFERENTE	DETALHES CONSTRUTIVOS E LISTA DE PEÇAS					
ÁREAS	ÁREA LOTE: 1.026,14m <sup>2</sup> ÁREA CONSTRUÍDA: 219,95m <sup>2</sup> ÁREA AMPLIAÇÃO: 214,25m <sup>2</sup>					
A.R.T.	Prancha N°					
 ENG. RENAN LUIZ DA SILVA DE JESUS CREA: 1016902430/D-GO	PREF. MUNICIPAL DE PIRANHAS CNPJ: 01.168.145/0001-69					
Desenho	Revisão	Tamanho	Escala(s)	Unidade(s)	Data	ART N°
RENAN	00	A1	INDICADA	CENTIMETROS	AGOSTO DE 2025	

Os direitos autorais deste projeto pertencem aos engenheiros acima citados.  
E proíbe a sua reprodução, modificação e/ou alteração conforme LEI 5.968 ART.25