



Detalhe S1
Escala 1:25

Legenda de peças - S1	
PVC Acessórios	
Sifão de copo p/ pia e lavatório 1" - 1.1/2"	1pc
Válvula p/ lavatório e tanque 1"	1pc
PVC Esgoto	
Curva 90 curta 40 mm	1pc
Joelho 90 c/anel p/ esgoto secundário 40 mm - 1.1/2"	1pc
Tubo rígido c/ ponta lisa 40 mm	0.6m
PVC Esgoto	
Joelho 45 40 mm	1pc

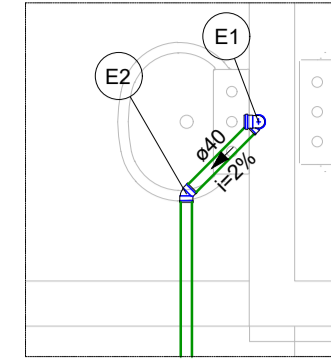


Detalhe S2
Escala 1:25

Legenda de peças - S2	
PVC Acessórios	
Sifão de copo p/ pia e lavatório 1" - 1.1/2"	1pc
Válvula p/ lavatório e tanque 1"	1pc
PVC Esgoto	
Curva 90 curta 40 mm	1pc
Joelho 90 c/anel p/ esgoto secundário 40 mm - 1.1/2"	1pc
Tubo rígido c/ ponta lisa 40 mm	0.6m
PVC Esgoto	
Joelho 45 40 mm	1pc

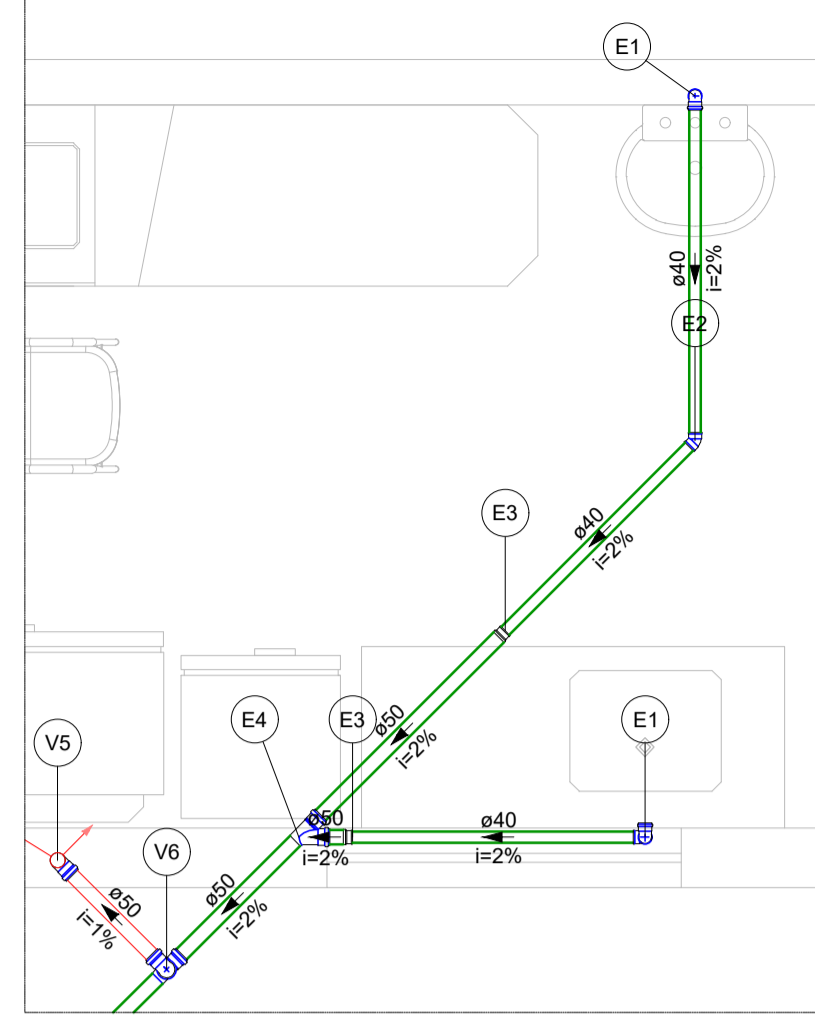

Detalhe S3
Escala 1:25


Legenda de peças - S3	
PVC Acessórios	
Sifão de copo p/ pia e lavatório 1" - 1.1/2"	1pc
Válvula p/ lavatório e tanque 1"	1pc
PVC Esgoto	
Curva 90 curta 40 mm	1pc
Joelho 90 c/anel p/ esgoto secundário 40 mm - 1.1/2"	1pc
Tubo rígido c/ ponta lisa 40 mm	0.6m
PVC Esgoto	
Joelho 45 40 mm	1pc
PVC Esgoto	
Bucha de redução longa 50 mm - 40 mm	1pc
PVC Esgoto	
Anel de borracha 50mm - 2"	2pc
Junção simples 50 mm - 50 mm	1pc
PVC Esgoto	
Anel de borracha 50mm - 2"	1pc
Joelho 90 50 mm	1pc
PVC Esgoto	
Anel de borracha 50mm - 2"	3pc
Joelho 90 50 mm	1pc
Tê sanitário 50 mm - 50 mm	1pc

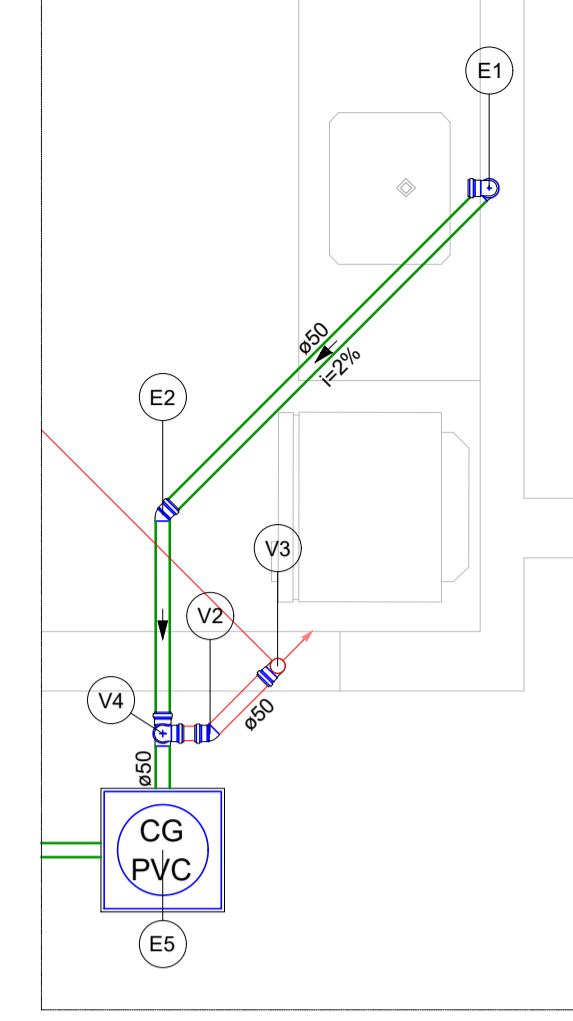


Detalhe S4
Escala 1:25

Legenda de peças - S4	
PVC Acessórios	
Sifão de copo p/ pia e lavatório 1" - 2"	1pc
Válvula p/ pia 1"	1pc
PVC Esgoto	
Anel de borracha 50mm - 2"	2pc
Joelho 90 50 mm	2pc
Tubo rígido c/ ponta lisa 50 mm - 2"	0.6m
PVC Esgoto	
Anel de borracha 50mm - 2"	1pc
Joelho 45 50 mm	1pc
Caixas de Passagem	
Caixa de gordura PVC CG 30 cm	1pc
PVC Esgoto	
Anel de borracha 50mm - 2"	1pc
Joelho 45 50 mm	1pc
PVC Esgoto	
Anel de borracha 50mm - 2"	1pc
Joelho 90 50 mm	1pc
PVC Esgoto	
Anel de borracha 50mm - 2"	3pc
Joelho 90 50 mm	1pc
Tê sanitário 50 mm - 50 mm	1pc

Legenda de peças - S5	
PVC Acessórios	
Sifão de copo p/ pia e lavatório 1" - 1.1/2"	1pc
Válvula p/ lavatório e tanque 1"	1pc
PVC Esgoto	
Curva 90 curta 40 mm	1pc
Joelho 90 c/anel p/ esgoto secundário 40 mm - 1.1/2"	1pc
Tubo rígido c/ ponta lisa 40 mm	0.6m

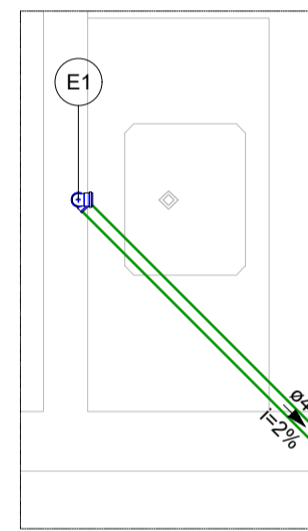


Detalhe S5
Escala 1:25

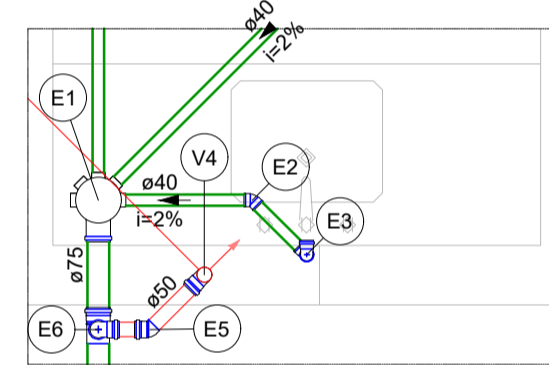

Detalhe S6
Escala 1:25

Legenda de peças - S6	
PVC Acessórios	
Caixa sifonada 150x185x75	1pc
PVC Esgoto	
Anel de borracha 75mm - 3"	1pc
PVC Esgoto	
Joelho 45 40 mm	1pc
PVC Acessórios	
Sifão flexível c/ Adaptador 1.1/2" - 1.1/2"	1pc
Válvula p/ tanque 1 1/2"	1pc
PVC Esgoto	
Curva 90 curta 40 mm	1pc
Joelho 90 c/anel p/ esgoto secundário 40 mm - 1.1/2"	1pc
Tubo rígido c/ ponta lisa 40 mm	0.6m
PVC Esgoto	
Anel de borracha 50mm - 2"	1pc
Joelho 45 50 mm	1pc
PVC Esgoto	
Anel de borracha 50mm - 2"	2pc
Joelho 90 75mm - 3"	1pc
Joelho 90 50 mm	1pc
Tê sanitário 75 mm - 50 mm	1pc
PVC Esgoto	
Anel de borracha 50mm - 2"	1pc
Joelho 90 50 mm	1pc

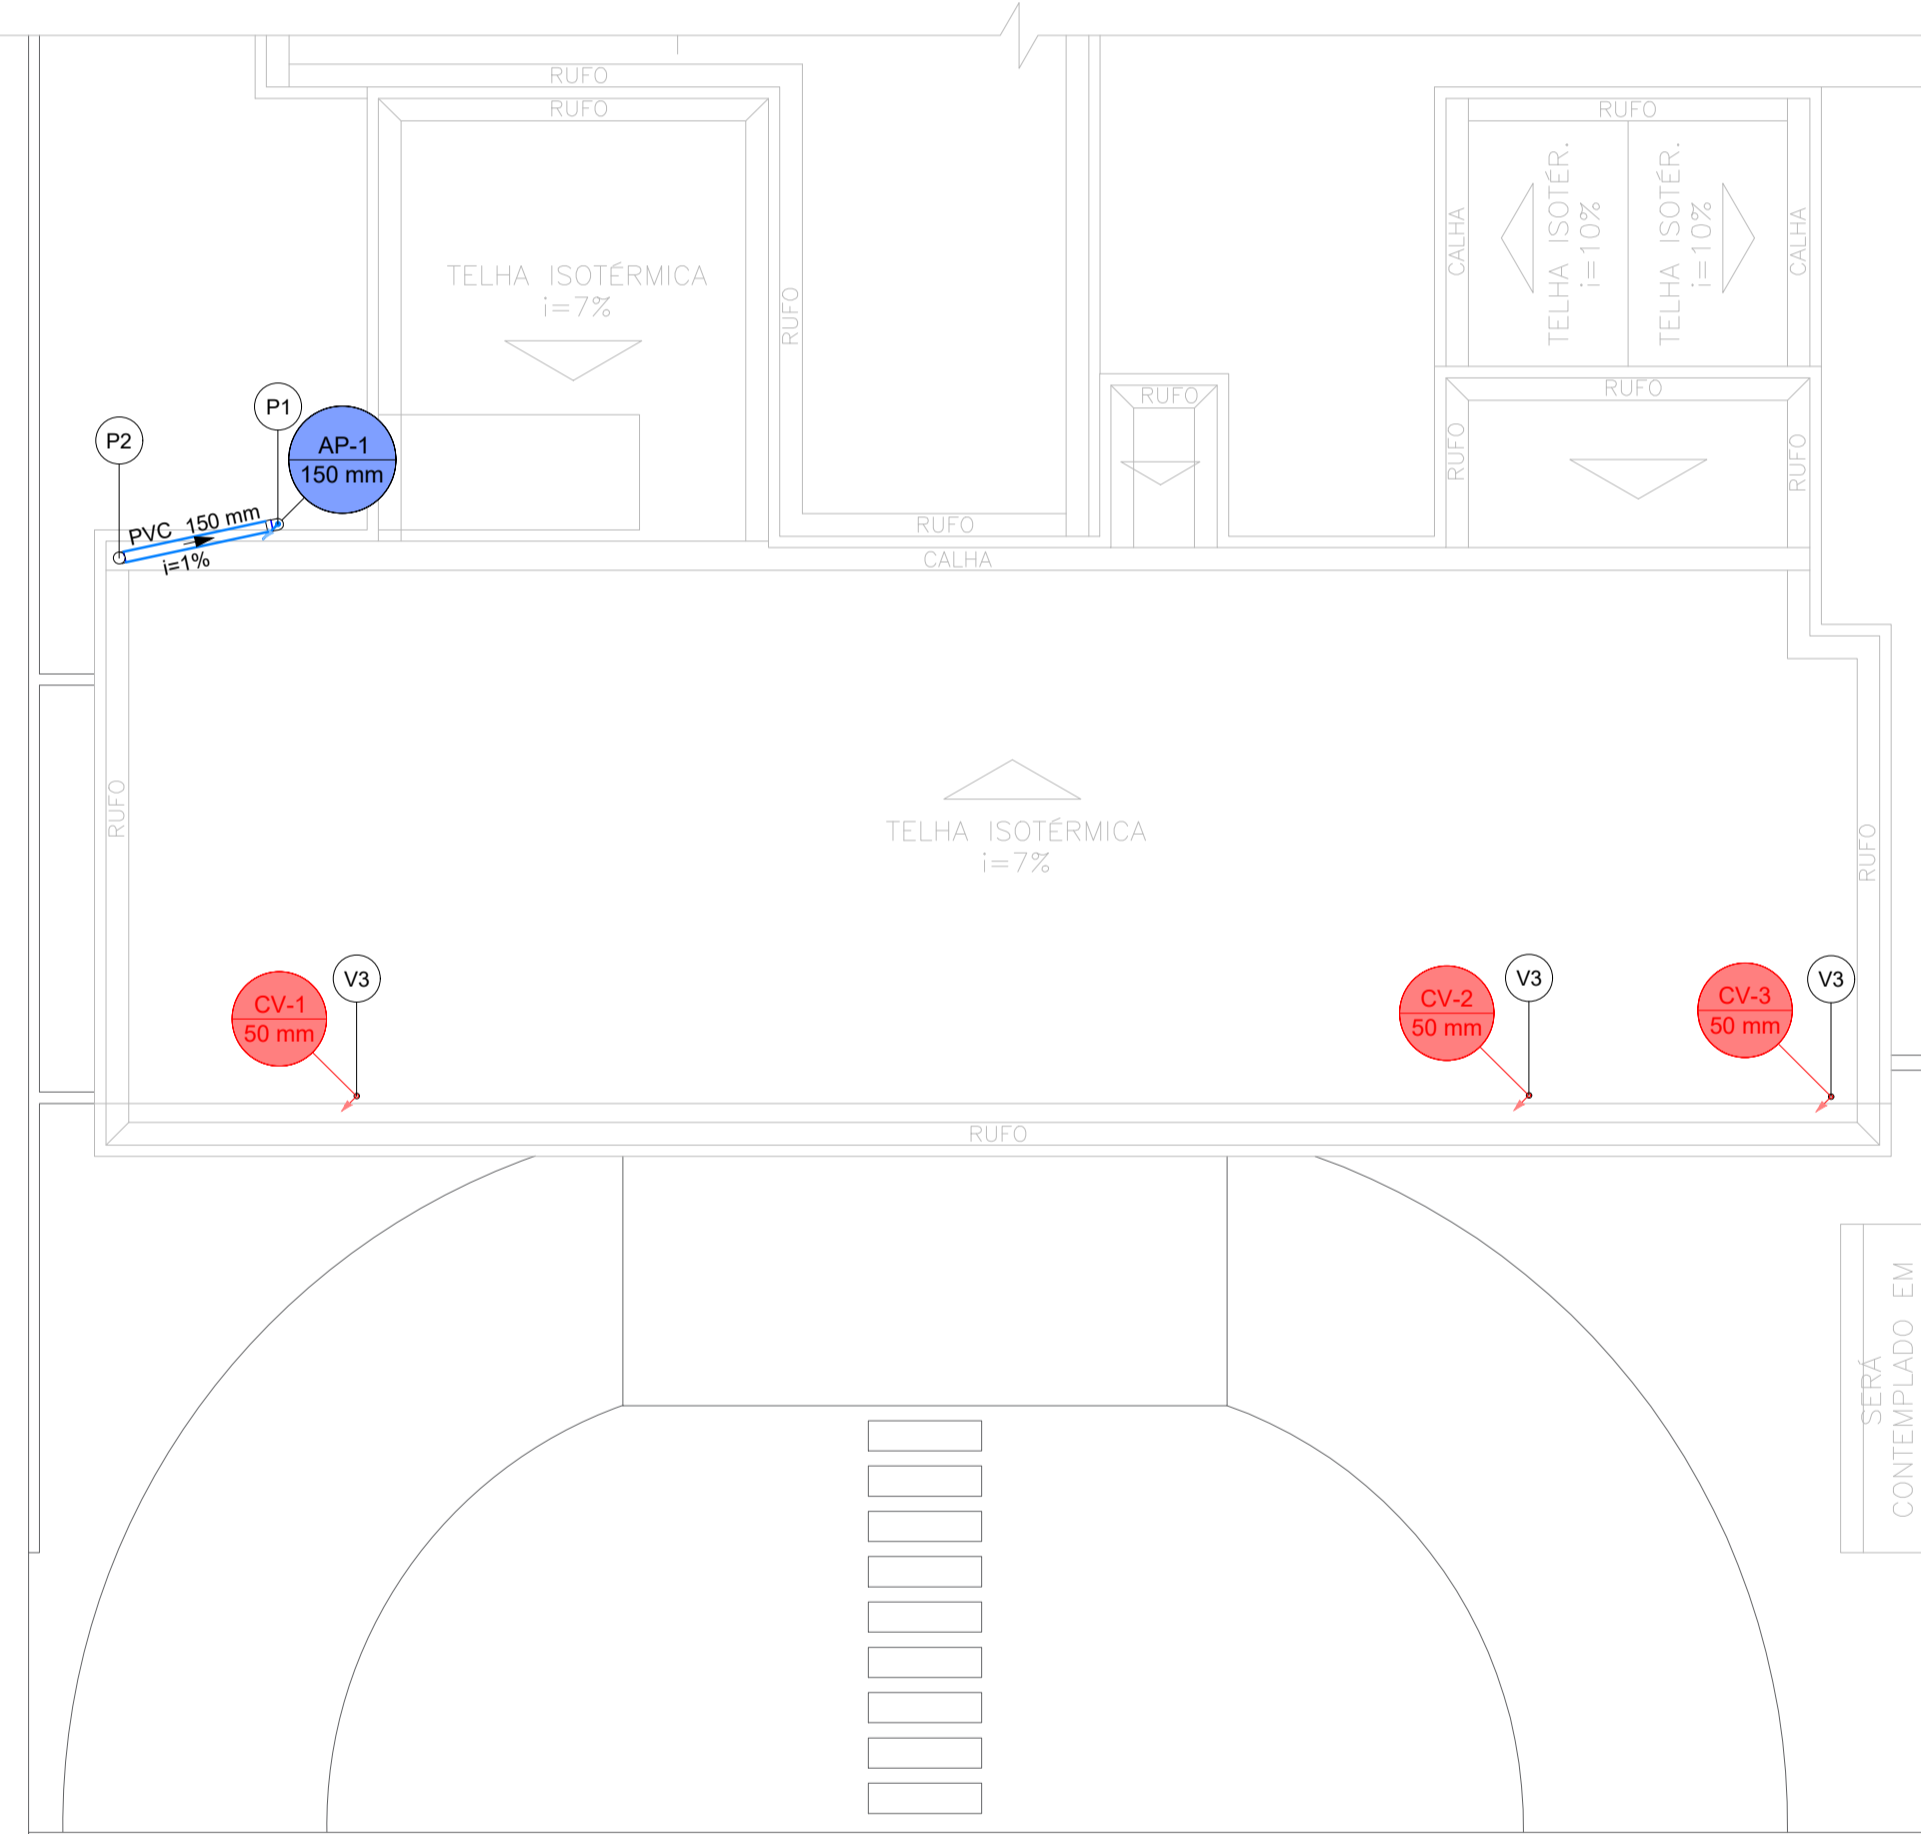

SANITÁRIO - COBERTURA
Escala 1:100

Lista de materiais - COBERTURA	
Pluvial	
PVC Esgoto	
Anel de borracha 150mm - 6"	2 pc
Joelho 90 150 mm	2 pc
Tubo rígido c/ ponta lisa 150 mm - 6"	5.09 m
Ventilação	
PVC Esgoto	
Terminal de ventilação 50 mm	3 pc
Tubo rígido c/ ponta lisa 50 mm - 2"	9.65 m

Legenda de peças - COBERTURA	
PVC Esgoto	
Anel de borracha 150mm - 6"	1pc
Joelho 90 150 mm	1pc
PVC Esgoto	
Anel de borracha 150mm - 6"	1pc
Joelho 90 150 mm	1pc
PVC Esgoto	
Terminal de ventilação 50 mm	1pc

APROVAÇÃO:

REVISÃO	DATA	MODIFICAÇÃO
01		
02		
03		
04		
05		
06		
07		



SANITÁRIO

CLIENTE	PREFEITURA MUNICIPAL DE PIRANHAS
OBRA	REFORMA UBS SETOR CENTRAL
ENDEREÇO	AVENIDA BRASIL CENTRAL, QD 18, LT 58 - CENTRO PIRANHAS - GO
REFERENTE	PLANTA DE COBERTURA, DETALHES CONSTRUTIVOS, LISTA DE PEÇAS LISTA DE MATERIAS

ÁREAS	ÁREA LOTE: 1.026,14m ² ÁREA CONSTRUÍDA: 219,95m ² ÁREA AMPLIAÇÃO: 214,25m ²
-------	--

A.R.T.	 ENG. RENAN LUIZ DA SILVA DE JESUS CREA- 1016802430/D-GO	PREF. MUNICIPAL DE PIRANHAS CNPJ: 01.168.145/0001-69	Prancha N°	2/2
--------	--	---	------------	-----

Desenho	Revisão	Tamanho	Escala(s)	Unidade(s)	Data	A.R.T. N°
RENAN	00	A1	INDICADA	CENTIMETROS	AGOSTO DE 2025	

Os direitos autorais deste projeto pertencem aos engenheiros acima citados. E proibida a sua reprodução, modificação e/ou alteração conforme LEI 5.968 ART.25