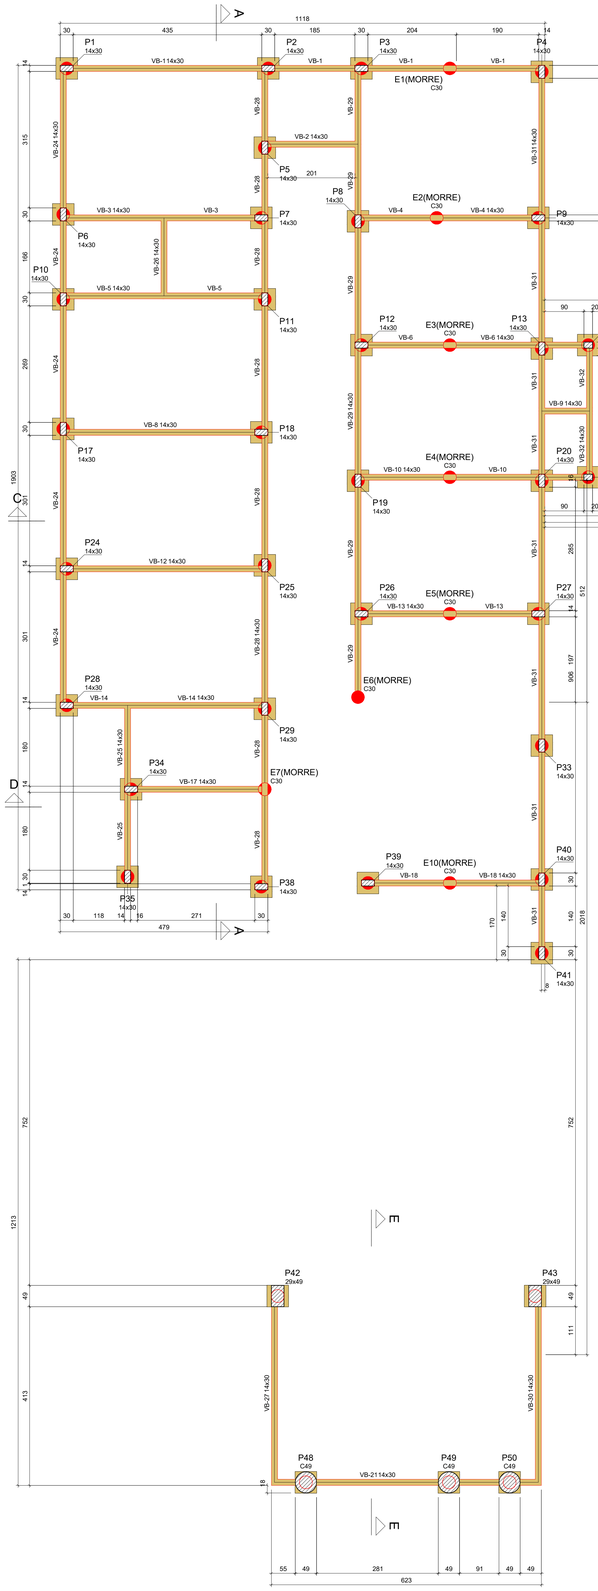

Pilares			
Nome	Seção (cm)	Elevação (cm)	Nível (cm)
P1	14x30	0	0
P2	14x30	0	0
P3	14x30	0	0
P4	14x30	0	0
P5	14x30	0	0
P6	14x30	0	0
P7	14x30	0	0
P8	14x30	0	0
P9	14x30	0	0
P10	14x30	0	0
P11	14x30	0	0
P12	14x30	0	0
P13	14x30	0	0
P14	14x20	0	0
P15	14x20	0	0
P16	14x20	0	0
P17	14x30	0	0
P18	14x30	0	0
P19	14x30	0	0
P20	14x30	0	0
P21	14x20	0	0
P22	14x20	0	0
P23	14x20	0	0
P24	14x30	0	0
P25	14x30	0	0
P26	14x30	0	0
P27	14x30	0	0
P28	14x30	0	0
P29	14x30	0	0
P30	14x30	0	0
P31	14x30	0	0
P32	14x30	0	0
P33	14x30	0	0
P34	14x30	0	0
P35	14x30	0	0
P36	14x30	0	0
P37	14x30	0	0
P38	14x30	0	0
P39	14x30	0	0
P40	14x30	0	0
P41	14x30	0	0
P42	29x49	0	0
P43	29x49	0	0
P44	14x20	0	0
P45	14x20	0	0
P46	14x20	0	0
P47	14x20	0	0
P48	Circ 49	0	0
P49	Circ 49	0	0
P50	Circ 49	0	0
P51	14x20	0	0
P52	14x20	0	0
P53	14x20	0	0
P54	14x20	0	0

Legenda dos pilares

Pilar que passa

Legenda das vigas e paredes

Viga

Vigas			
Nome	Seção (cm)	Elevação (cm)	Nível (cm)
VB-1	14x30	0	0
VB-2	14x30	0	0
VB-3	14x30	0	0
VB-4	14x30	0	0
VB-5	14x30	0	0
VB-6	14x30	0	0
VB-7	14x30	0	0
VB-8	14x30	0	0
VB-9	14x30	0	0
VB-10	14x30	0	0
VB-11	14x30	0	0
VB-12	14x30	0	0
VB-13	14x30	0	0
VB-14	14x30	0	0
VB-15	14x30	0	0
VB-16	14x30	0	0
VB-17	14x30	0	0
VB-18	14x30	0	0
VB-19	14x30	0	0
VB-20	14x30	0	0
VB-21	14x30	0	0
VB-22	14x30	0	0
VB-23	14x30	0	0
VB-24	14x30	0	0
VB-25	14x30	0	0
VB-26	14x30	0	0
VB-27	14x30	0	0
VB-28	14x30	0	0
VB-29	14x30	0	0
VB-30	14x30	0	0
VB-31	14x30	0	0
VB-32	14x30	0	0
VB-33	14x30	0	0
VB-34	14x30	0	0
VB-35	14x30	0	0
VB-36	14x30	0	0
VB-37	14x30	0	0
VB-38	14x30	0	0
VB-39	14x30	0	0
VB-40	14x30	0	0

Caracteristicas dos materiais	
fck (kgf/cm²)	Ecs (kgf/cm²)
250	241500

Dimensão máxima do agregado = 19 mm

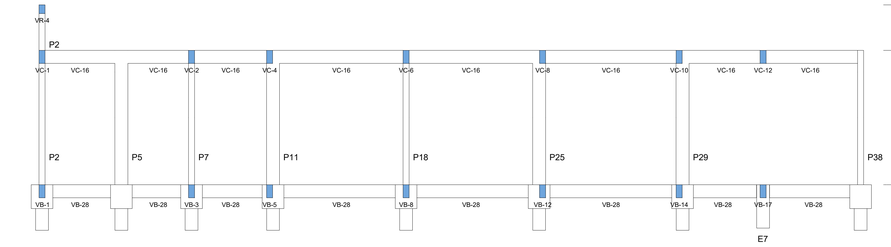

CORTE A-A

Escala 1:50

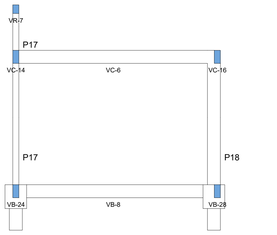

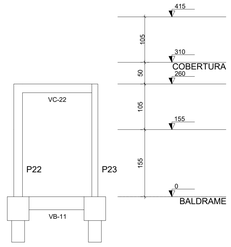

CORTE C-C

Escala 1:50

CORTE D-D

Escala 1:50

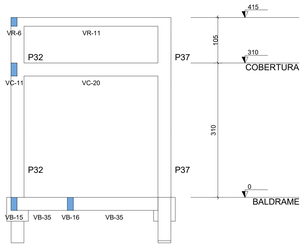

CORTE B-B

Escala 1:50

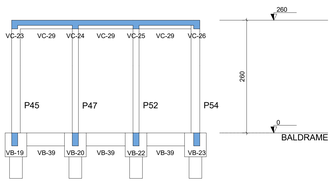

CORTE F-F

Escala 1:50

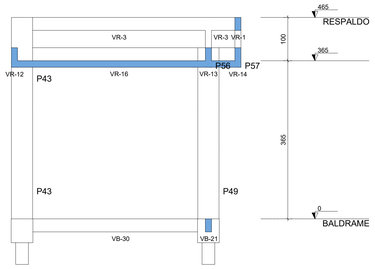

CORTE E-E

Escala 1:50

APROVAÇÃO:		
REVISÃO	DATA	MODIFICAÇÃO
01		
02		
03		
04		
05		
06		
07		

CONSURSAN
Construções, Urbanismo e Saneamento LTDA
consursan96@gmail.com
Fone: (62) 3645-3100

ESTRUTURAL

CLIENTE
PREFEITURA MUNICIPAL DE PIRANHAS

OBRA
UNIDADE BÁSICA DE SAÚDE - PSF III (UBS TIPO1)

ENDEREÇO
AVENIDA BRASIL CENTRAL, QD 18, LT 58 - CENTRO
PIRANHAS - GO

REFERENTE
FÔRMA - VIGAS BALDRAME, CORTE A-A, B-B, C-C, D-D, E-E, F-F

ÁREAS
ÁREA LOTE: 1.028,66m²
ÁREA CONSTRUÍDA: 219,95m²
ÁREA AMPLIAÇÃO: 219,50m²

A.R.T.

ENG. RENAN JOSE DA SILVA DE JESUS
CREA: 1078982430/D-GO

PREF. MUNICIPAL DE PIRANHAS
CNPJ: 01.168.145/0001-69

Prancha N°
2/8

Desenho	Revisão	Tamanho	Escala(s)	Unidade(s)	Data	ART N°
KAROLINNE	00	A0	INDICADA	CENTIMETROS	FEVEREIRO/2026	

Os direitos autorais deste projeto pertencem aos engenheiros acima citados.
E proibida a sua reproducão, modificacao e/ou alteracao conforme LEI 5.968 ART.25