


HIDRÁULICO - TÉRREO
Escala 1:100

Lista de materiais - TÉRREO	
Alimentação	
Hidrometro	1 pc
Caixa Hidrometro	1 pc
Kit do hidrometro cavalete 3/4"	1 pc
Metas	
Registro de esfera	2 pc
PVC misto soldavel	3/4"
Adaptador p/ tubo de polietileno	1 pc
Coletor de tomada em PVC	1 pc
PVC rigido soldavel	
Adapt. sold. curto coboca-roscas p registro	3 pc
Joelho 90° soldavel	8 pc
Luva soldavel	1 pc
Tubos	38.89 m
Água fria	
Aparelho	
Chuveiro 25mm x 1/2"	1 pc
Ducha higienica 25mm x 1/2"	4 pc
Torneira de Tanque de Lavar 25mm x 3/4"	1 pc
Torneira de lavatorio 25 mm - 1/2"	20 pc
Vaso Sanitario c/ ox. acoplada 12"	4 pc
Vaso Sanitario p/ Válvula de Descarga de 1 1/2" 40mm - 1 1/2"	1 pc
Metas	
Registro de gaveta c/ canopla cromada 1 1/2"	1 pc
3/4"	14 pc
Válvula de descarga baixa pressao 1 1/2"	1 pc
PVC Acessórios	
Bolsa de ligacao p/ vaso sanitario 1 1/2"	1 pc
Engate flexivel cobre cromado com canopla 1/2 - 30cm	4 pc
Engate flexivel plastico 1/2 - 30cm	20 pc
Tubo de descarga VDE 38 mm	1 pc
Tubo de ligacao latão cromado c/ canopla p/ vaso Sa 38 mm	1 pc
PVC rigido soldavel	
Adapt. sold. curto coboca-roscas p registro	28 pc
25 mm - 3/4"	3 pc
Joelho 90° soldavel	25 pc
Luva soldavel	14 pc
50 mm	1 pc
Registro de pressao c/ canopla cromada 3/4"	1 pc
Tubos	71.3 m
25 mm	1.3 m
Ta 90 soldavel	13 pc
25 mm - 1/2"	2 pc
Ta de reducao 90 soldavel 50 mm - 25 mm	1 pc
PVC soldavel azul c/ bucha latão	
Joelho 90° soldavel com bucha de latão 25 mm - 3/4"	1 pc
Joelho de reducao 90° soldavel com bucha de latão 25 mm - 1/2"	27 pc
Ta red 90 sold c/ bucha latão B central 25 mm - 1/2"	2 pc

Legenda - TÉRREO	
← Alimentador Predial	
→ Registro de gaveta cromada c/PVC soldavel	
→ Registro de pressao c/ canopla cromada	
→ Válvula de descarga c/PVC soldavel	
Legenda de condutos - TÉRREO	
Água fria	
Alimentação	

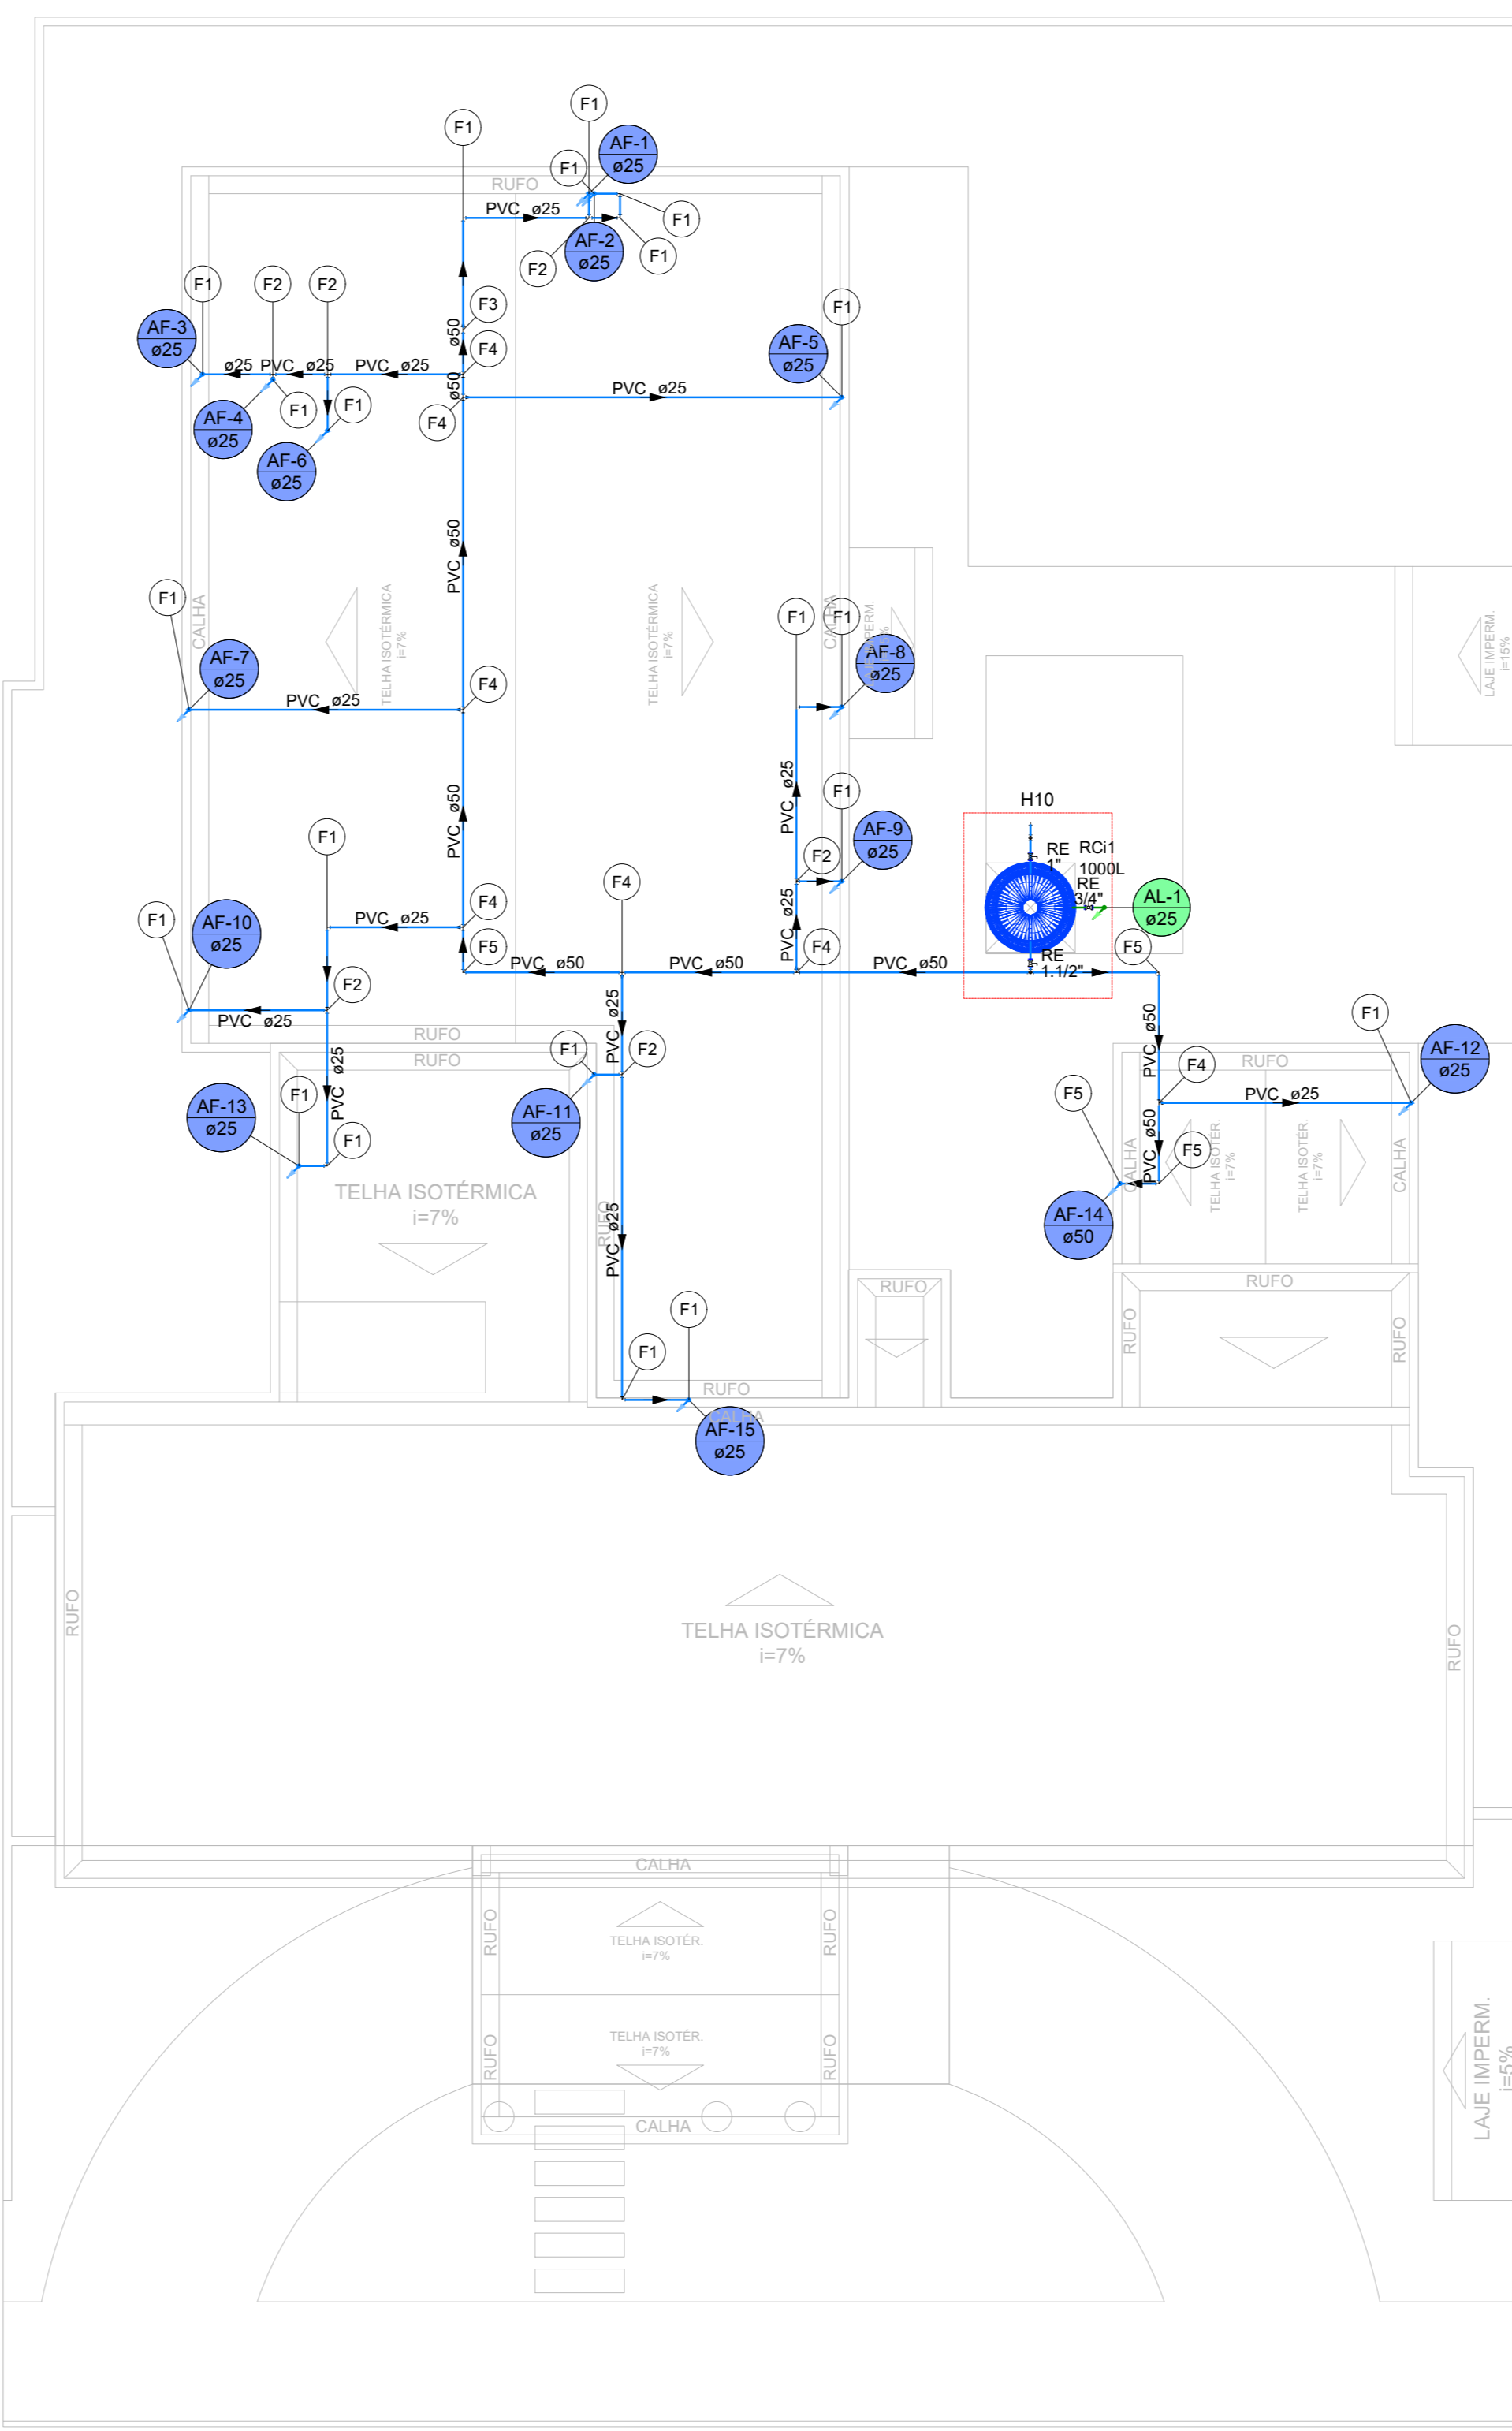


HIDRÁULICO - COBERTURA
Escala 1:100


Lista de materiais - COBERTURA	
Alimentação	
Metas	
Registro esfera VS compacto soldavel PVC 25 mm	1 pc
PVC rigido soldavel	25 mm
Joelho 90° soldavel	1 pc
Tubos	3.39 m
Água fria	
Metas	
Registro esfera VS compacto soldavel PVC 32 mm	1 pc
PVC rigido soldavel	50 mm
Joelho 90° soldavel	1 pc
Adaptador c/ rosca-flange p/ ox. agua 1"	1 pc
1 1/2"	1 pc
3/4"	2 pc
Torneira de bola 1/2"	1 pc
PVC rigido soldavel	
Bucha de reducao sold. longa 50 mm - 25 mm	1 pc
Joelho 90° soldavel	22 pc
50 mm	5 pc
Luva soldavel	1 pc
25 mm	55.42 m
32 mm	0.8 m
50 mm	28.42 m
Ta 90 soldavel	6 pc
32 mm - 25 mm	1 pc
60 mm - 25 mm	2 pc
Reservatorio cilindrico 1000L	1 pc
Polietileno	1 pc

Legenda de peças - COBERTURA	
F1	PVC rigido soldavel 25 mm
F2	PVC rigido soldavel Ta 90 soldavel 25 mm
F3	PVC rigido soldavel Bucha de reducao sold. longa 50 mm - 25 mm
F4	PVC rigido soldavel Luva soldavel 50 mm
F5	PVC rigido soldavel Ta de reducao 90 soldavel 32 mm - 25 mm
F6	PVC rigido soldavel Reservatorio cilindrico 1000L


Legenda de peças - H4	
F1	PVC rigido soldavel 25 mm
F2	Engate flexivel plastico 1/2 - 30cm
F3	PVC soldavel azul c/ bucha latão 25 mm - 1/2"
F4	PVC soldavel azul c/ bucha latão 25 mm - 3/4"
F5	PVC rigido soldavel Luva soldavel 25 mm

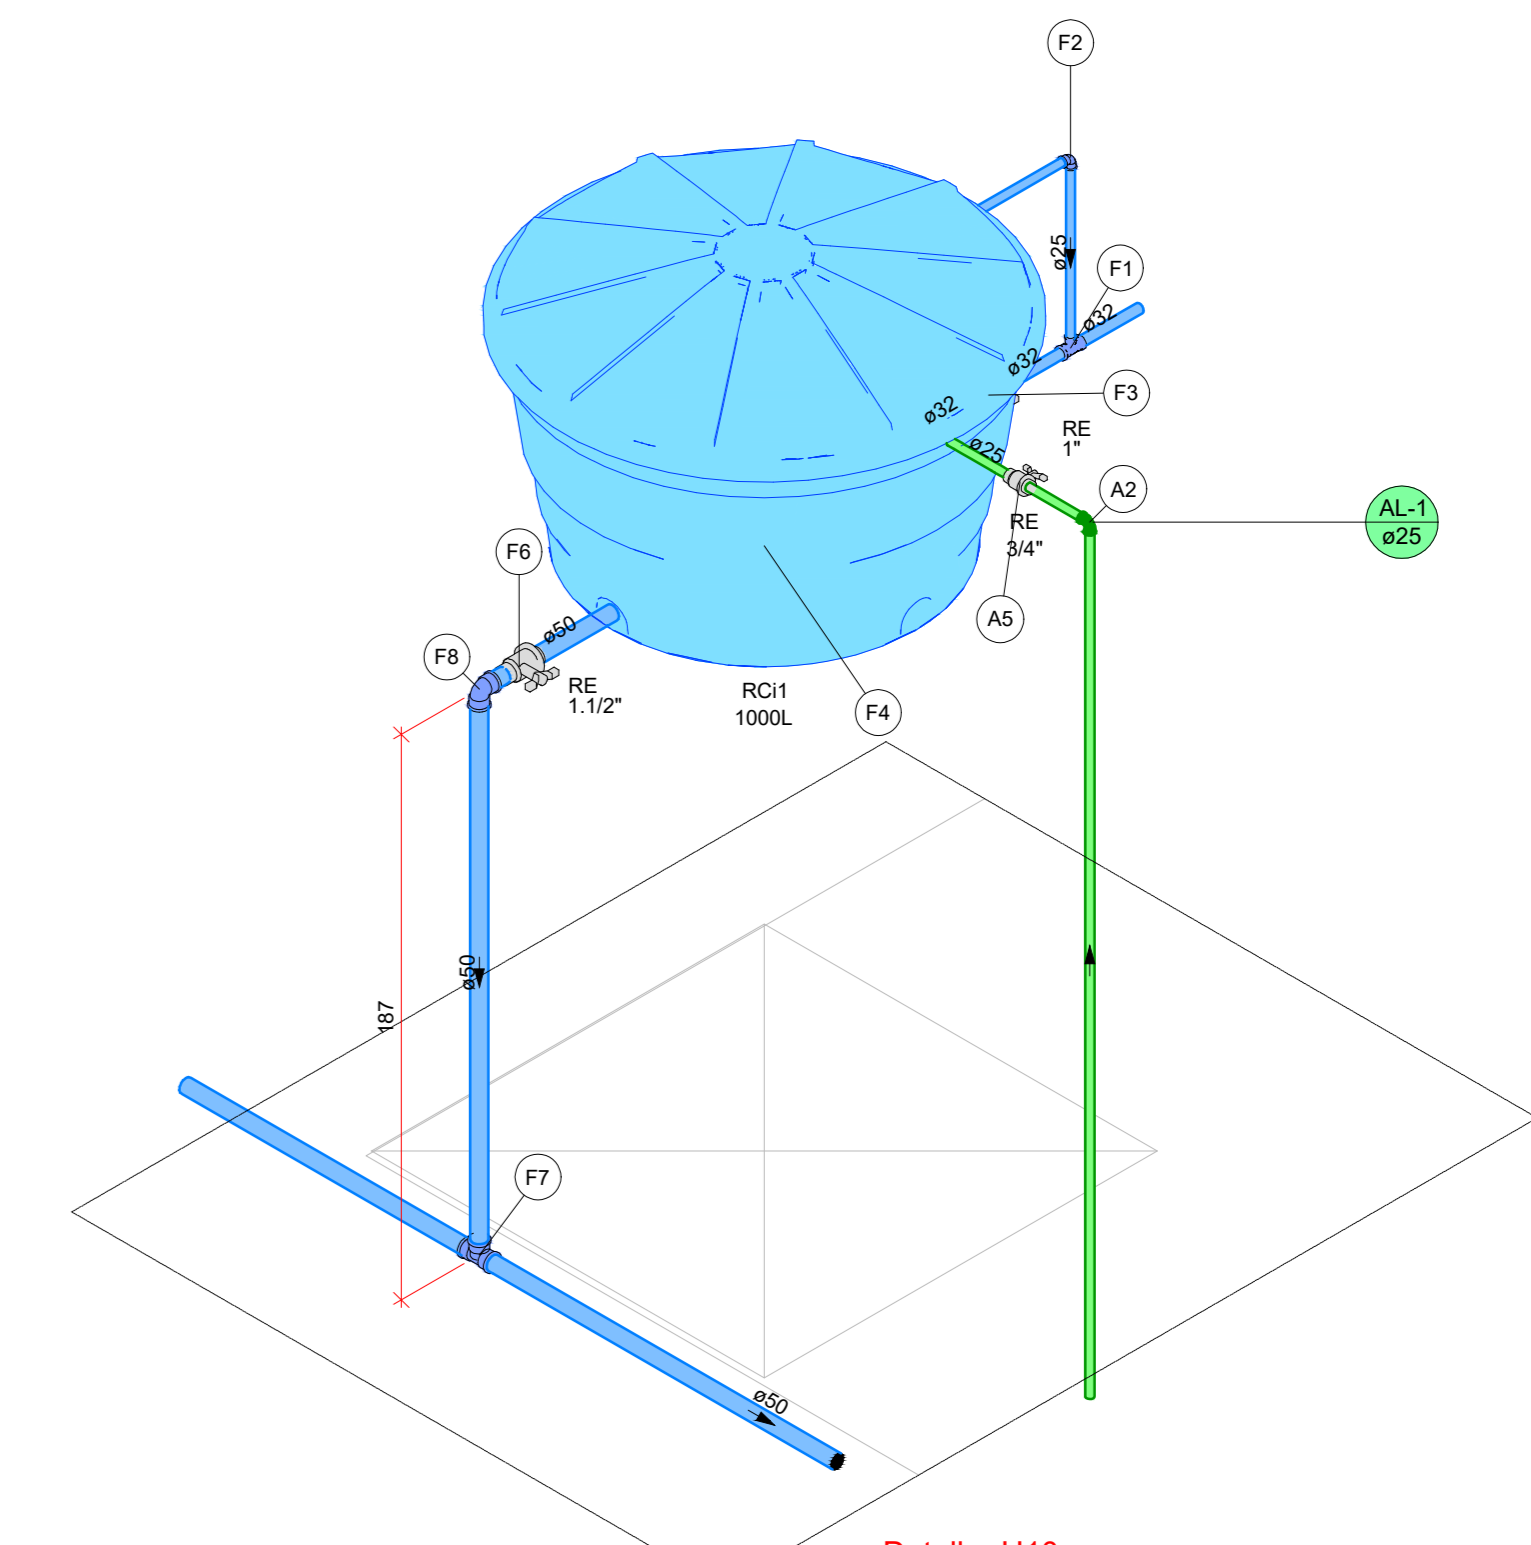

Detalhe H10
Escala 1:25

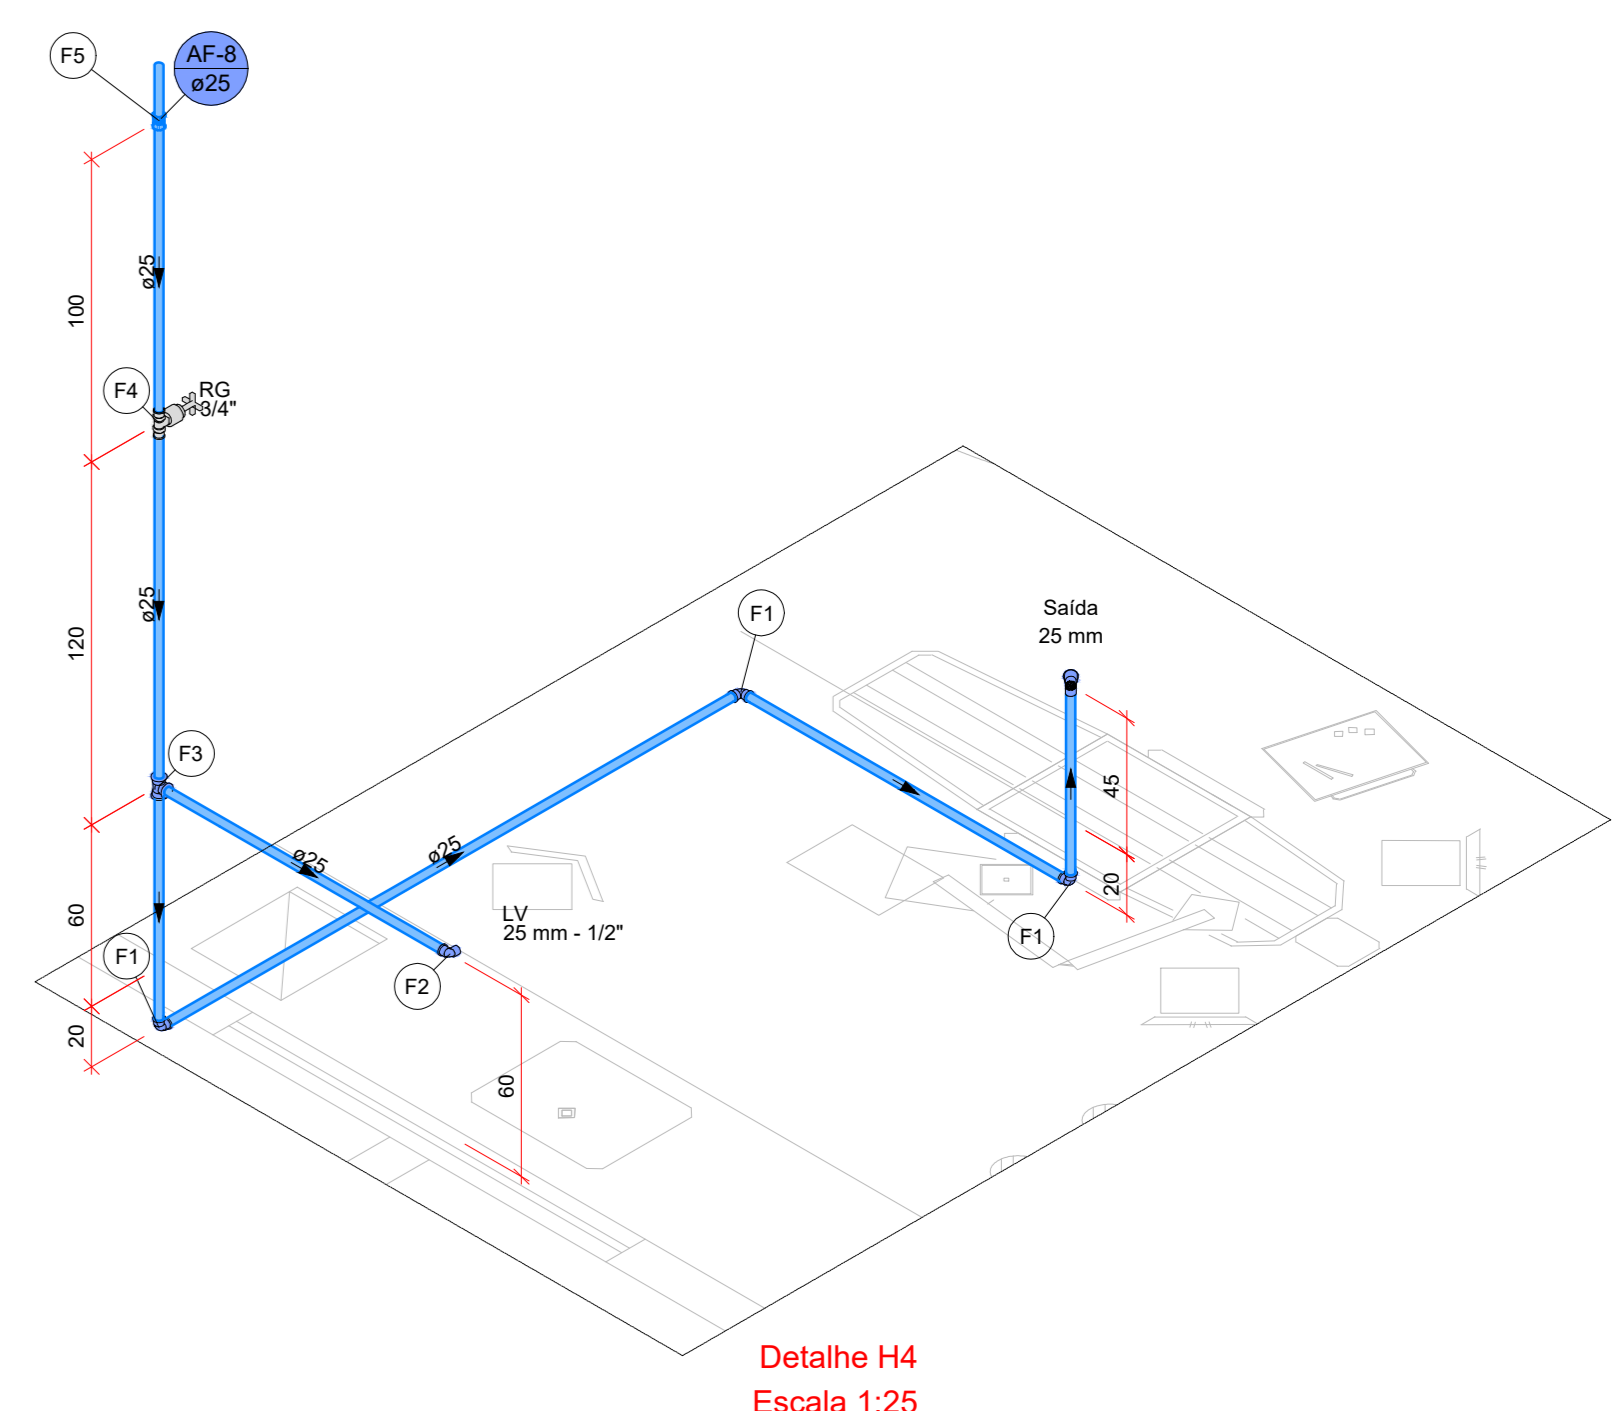


Detalhe H4
Escala 1:25

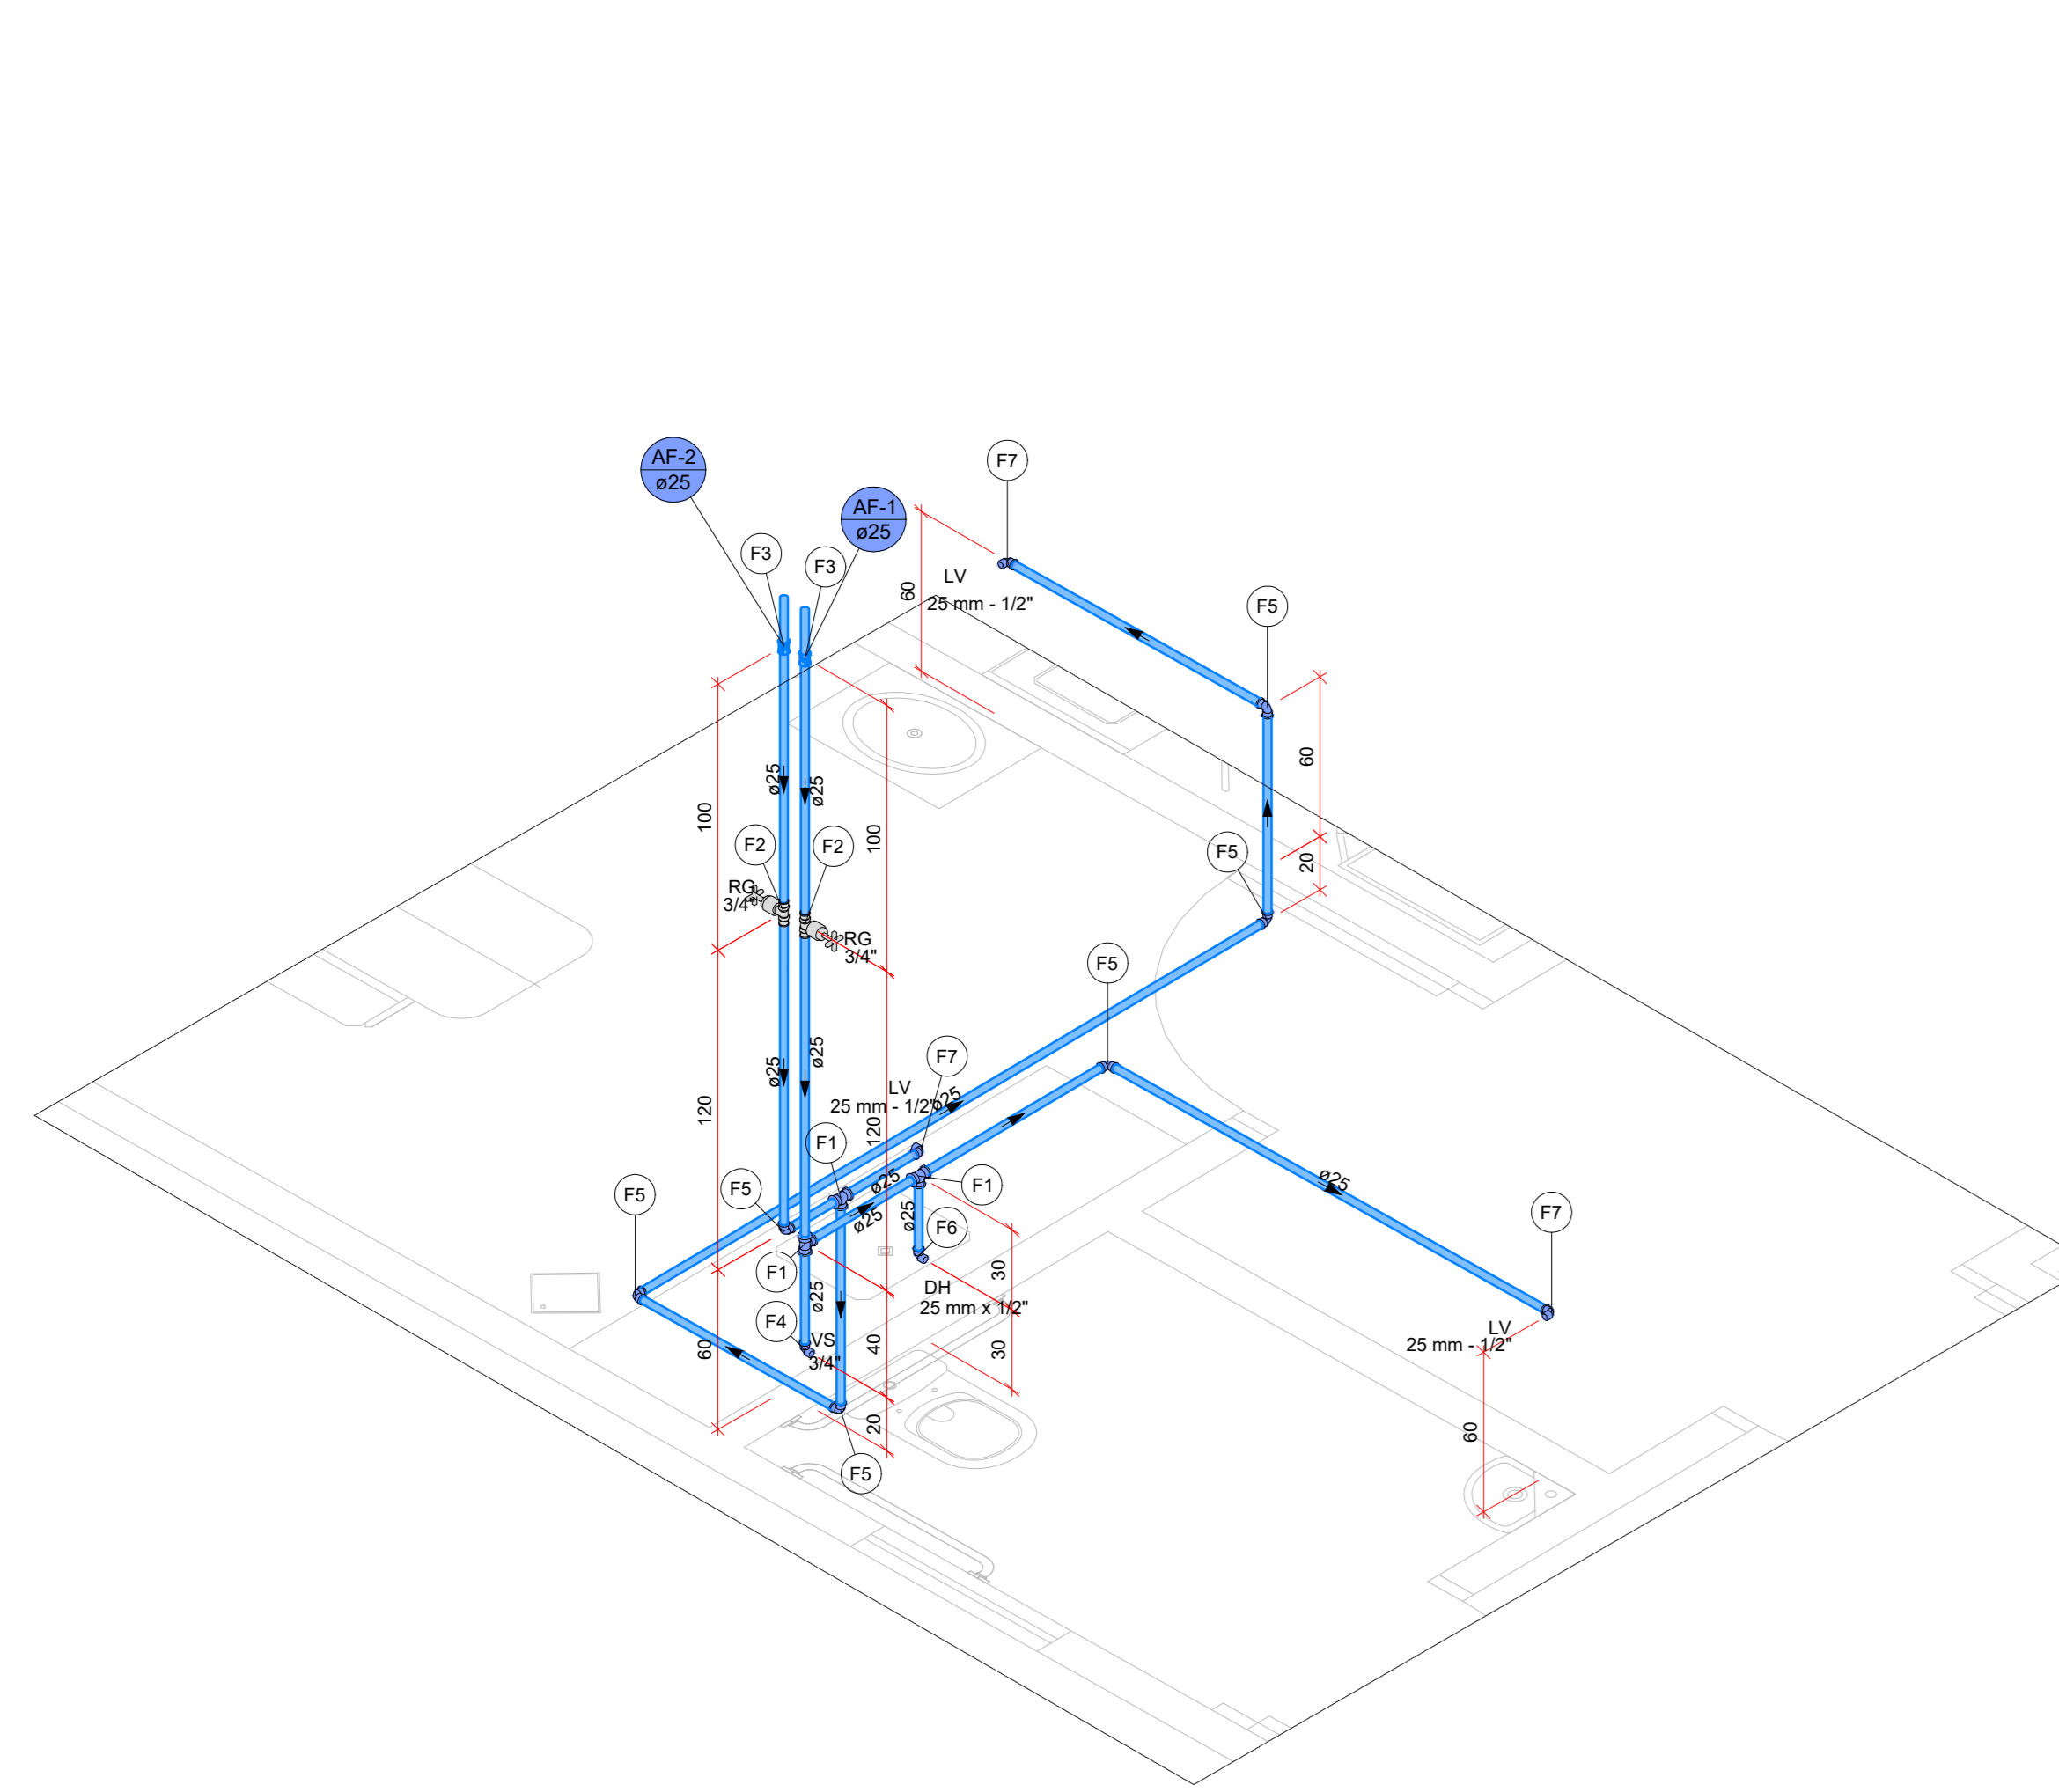

Detalhe H1
Escala 1:25


Legenda de peças - H1	
F1	PVC rigido soldavel Ta 90 soldavel 25 mm
F2	Metas Registro de gaveta c/ canopla cromada 3/4"
F3	PVC rigido soldavel Adapt. sold. curto coboca-roscas p registro 25 mm - 3/4"
F4	PVC rigido soldavel Luva soldavel 25 mm
F5	PVC rigido soldavel Ta de reducao 90 soldavel com bucha de latão 25 mm - 1/2"
F6	PVC soldavel azul c/ bucha latão 25 mm - 1/2"
F7	PVC soldavel azul c/ bucha latão 25 mm - 3/4"

Legenda de peças - H2	
F1	PVC rigido soldavel Joelho 90° soldavel 25 mm
F2	Metas Registro de gaveta c/ canopla cromada 3/4"
F3	PVC rigido soldavel Adapt. sold. curto coboca-roscas p registro 25 mm - 3/4"
F4	PVC rigido soldavel Luva soldavel 25 mm
F5	PVC soldavel azul c/ bucha latão 25 mm - 1/2"
F6	PVC soldavel azul c/ bucha latão 25 mm - 3/4"
F7	PVC soldavel azul c/ bucha latão 25 mm - 1/2"
F8	PVC rigido soldavel Ta de reducao 90 soldavel com bucha de latão 25 mm - 1/2"
F9	PVC soldavel azul c/ bucha latão 25 mm - 1/2"

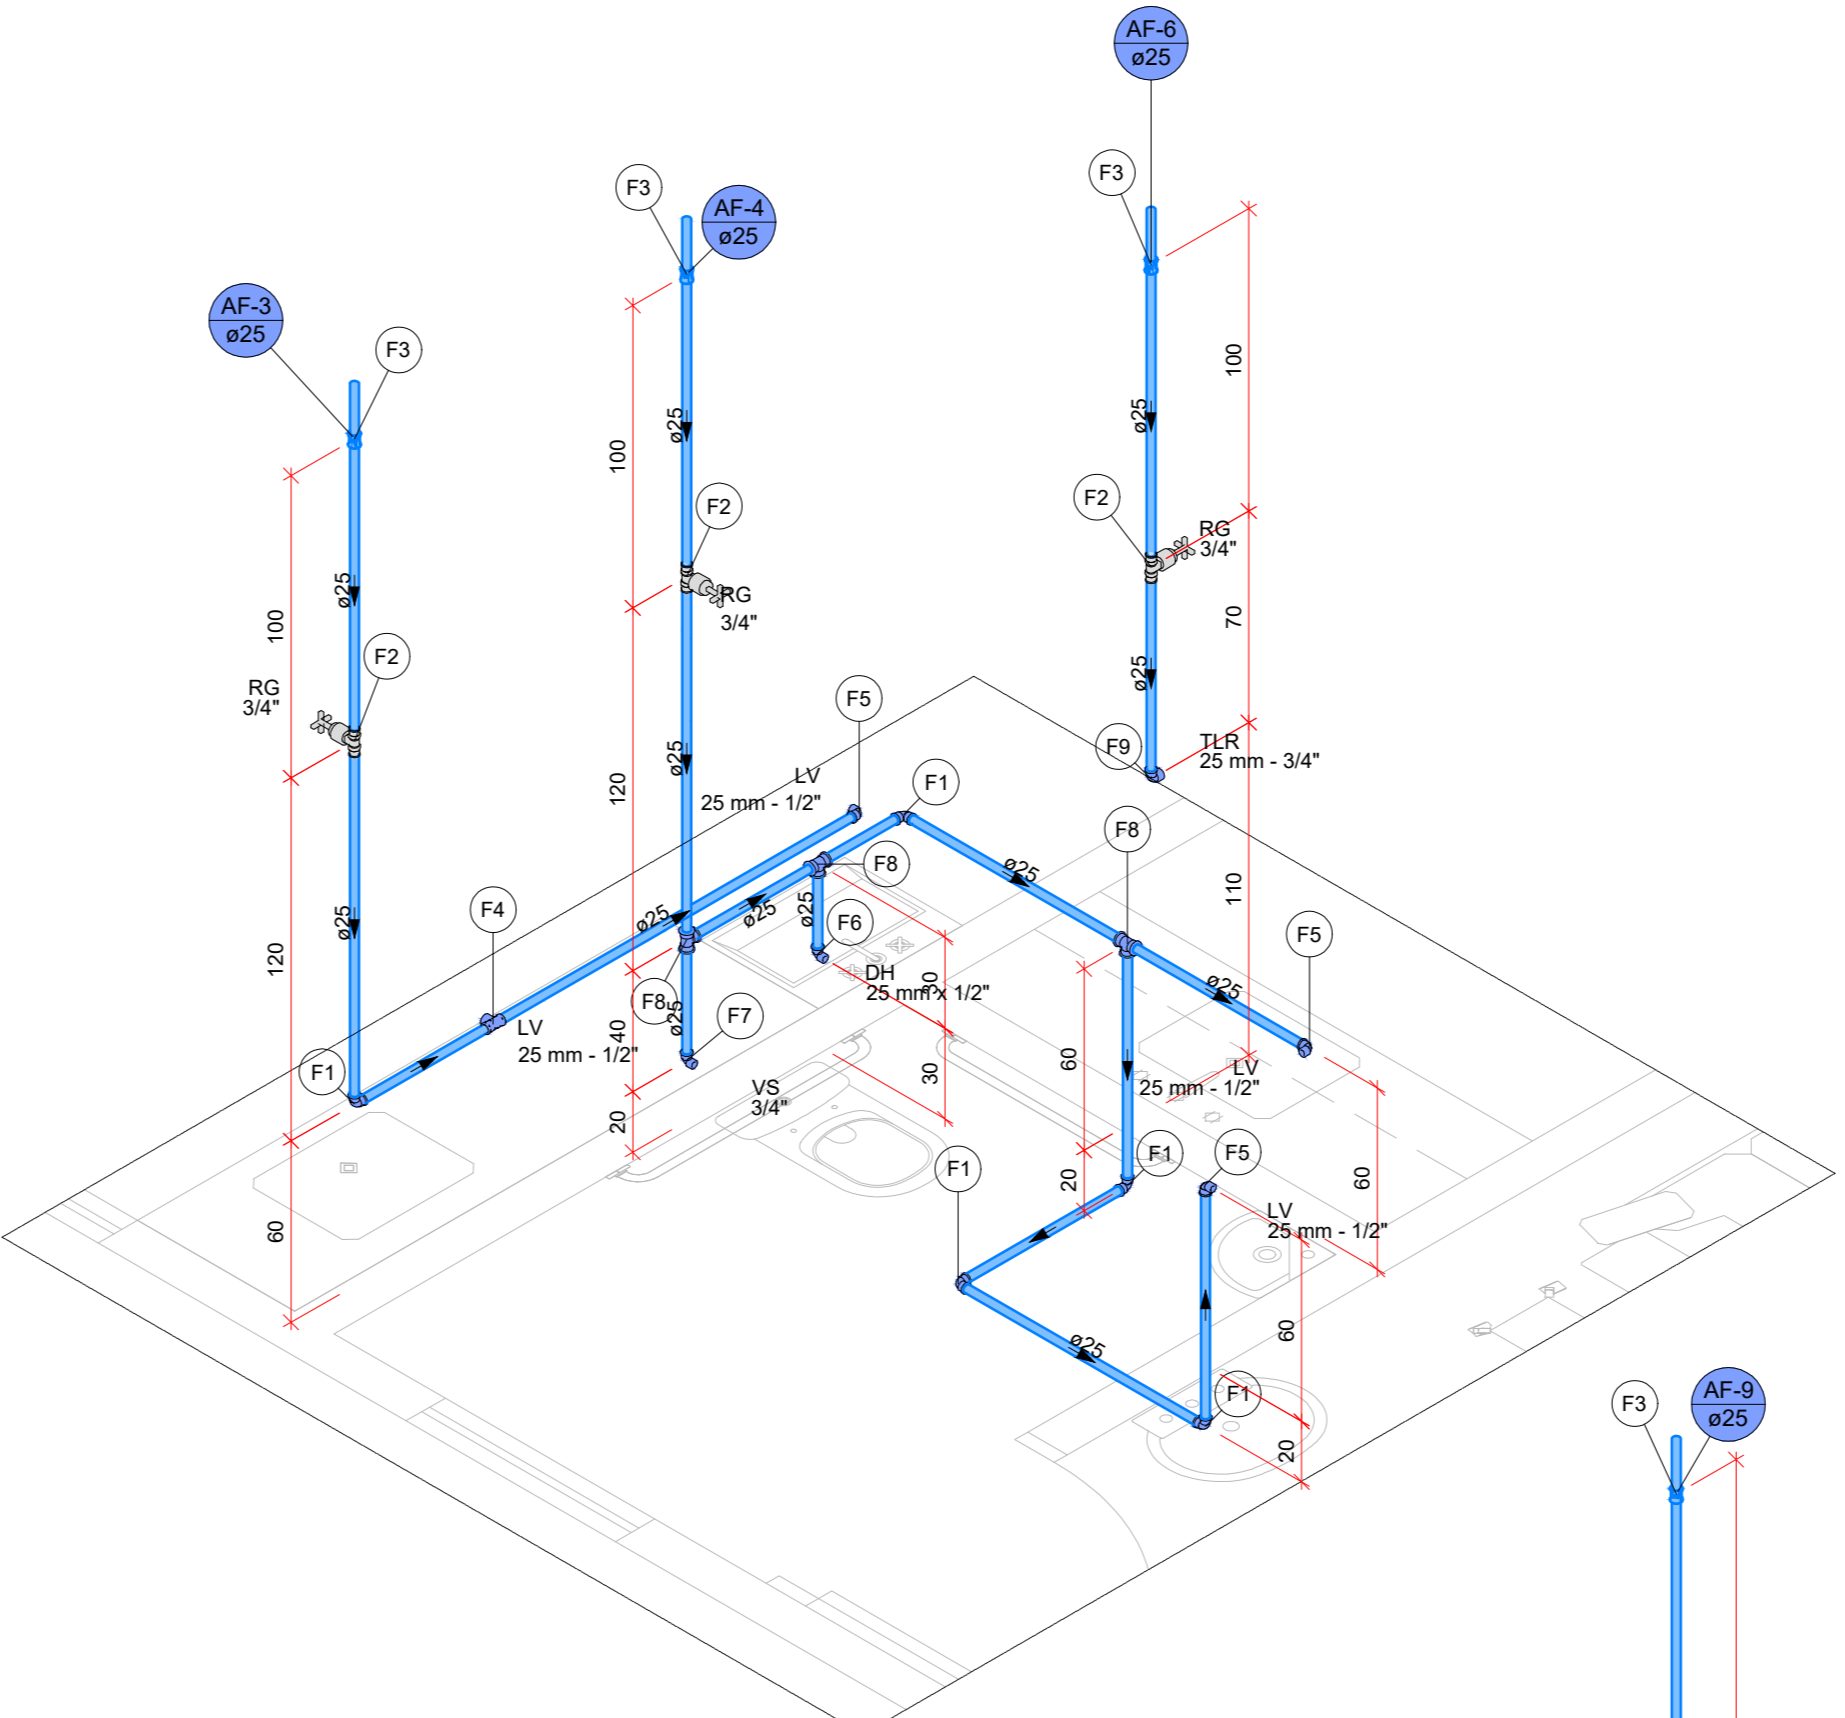

Detalhe H2
Escala 1:25

Legenda de peças - H3	
F1	PVC rigido soldavel Joelho 90° soldavel 25 mm
F2	PVC rigido soldavel Luva soldavel 25 mm
F3	Metas Registro de gaveta c/ canopla cromada 3/4"
F4	PVC rigido soldavel Adapt. sold. curto coboca-roscas p registro 25 mm - 3/4"
F5	PVC soldavel azul c/ bucha latão 25 mm - 1/2"
F6	PVC soldavel azul c/ bucha latão 25 mm - 3/4"
F7	PVC soldavel azul c/ bucha latão 25 mm - 1/2"

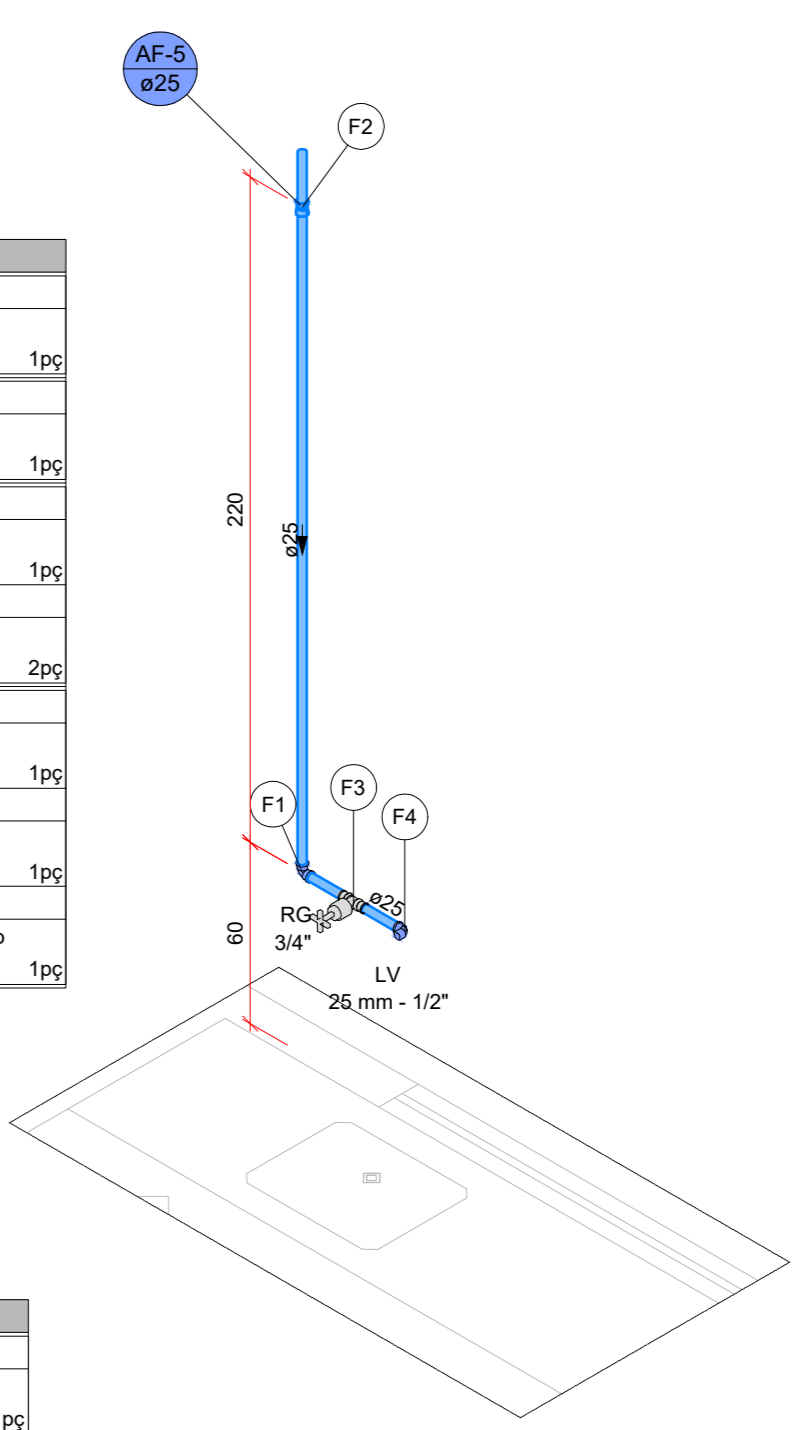

Detalhe H3
Escala 1:25

Legenda de peças - H5	
F1	Aparelho Torneira de lavatorio 25 mm - 1/2"
F2	PVC Acessórios Engate flexivel plastico 1/2 - 30cm
F3	PVC soldavel azul c/ bucha latão 25 mm - 1/2"
F4	PVC soldavel azul c/ bucha latão 25 mm - 3/4"
F5	PVC rigido soldavel Luva soldavel 25 mm

Detalhe H5
Escala 1:25

APROVAÇÃO:

REVISÃO	DATA	MODIFICAÇÃO
01		
02		
03		
04		
05		
06		
07		

CONSURSAN
Construções, Urbanismo e Saneamento LTDA
consursan96@gmail.com
Fone: (62) 3645-3100

HIDRÁULICO

CLIENTE: PREFEITURA MUNICIPAL DE PIRANHAS
OBRA: UNIDADE BÁSICA DE SAÚDE - PSF III (UBS TIPO1)
ENDEREÇO: AVENIDA BRASIL CENTRAL, QD 18, LT 58 - CENTRO PIRANHAS - GO
REFERENTE: PLANTA TÉRREO, PLANTA DE COBERTURA, LISTA DE MATERIAIS LISTA DE PEÇAS E DETALHES CONSTRUTIVOS
ÁREAS: ÁREA LOTE: 1.028,66m²
ÁREA CONSTRUÍDA: 219,95m²
ÁREA AMPLIAÇÃO: 219,95m²

A.R.T. Prancha N°

ENG. RENAN LUIZ DA SILVA DE JESUS
CREA: 191802400-00

PREF. MUNICIPAL DE PIRANHAS
CNPJ: 01.168.145/0001-69

1/2

Desenho: [] Revisão: [] Tamanho: [] Escala(s): [] Unid(s): [] Data: [] ART N° []
Ocupação: []
Os direitos autorais deste projeto pertencem aos engenheiros acima citados
É proibida a sua reprodução, modificação e/ou alteração conforme LEI 5.968 ART.25