



Detalhe S8  
Escala 1:25

Legenda de peças - S8	
PVC Acessórios	
Caixa sifonada 150x150x50	1pc
PVC Esgoto	
Anel de borracha 50mm - 2"	1pc
PVC Esgoto	
Anel de borracha 50mm - 2"	1pc
Joelho 45 50 mm	1pc
PVC Esgoto	
Anel de borracha 50mm - 2"	3pc
Joelho 90 50 mm	1pc
Tê sanitário 50 mm - 50 mm	1pc
PVC Esgoto	
Joelho 45 40 mm	1pc
PVC Acessórios	
Sifão de copo p/ pia e lavatório 1" - 1.1/2"	1pc
Válvula p/ lavatório e tanque 1"	1pc
PVC Esgoto	
Curva 90 curta 40 mm	1pc
Joelho 90 c/anel p/ esgoto secundário 40 mm - 1.1/2"	1pc
Tubo rígido c/ ponta lisa 40 mm	0.6m
PVC Esgoto	
Anel de borracha 100mm - 4"	1pc
50mm - 2"	1pc
Junção simples 100 mm - 50 mm	1pc
PVC Esgoto	
Anel de borracha 100mm - 4"	1pc
Curva 90 curta 100 mm	1pc
Vedação p/ saída de vaso sanitário 100 mm	1pc
PVC Esgoto	
Anel de borracha 100mm - 4"	1pc
Joelho 90 100 mm	1pc
PVC Esgoto	
Anel de borracha 50mm - 2"	1pc
Joelho 90 50 mm	1pc

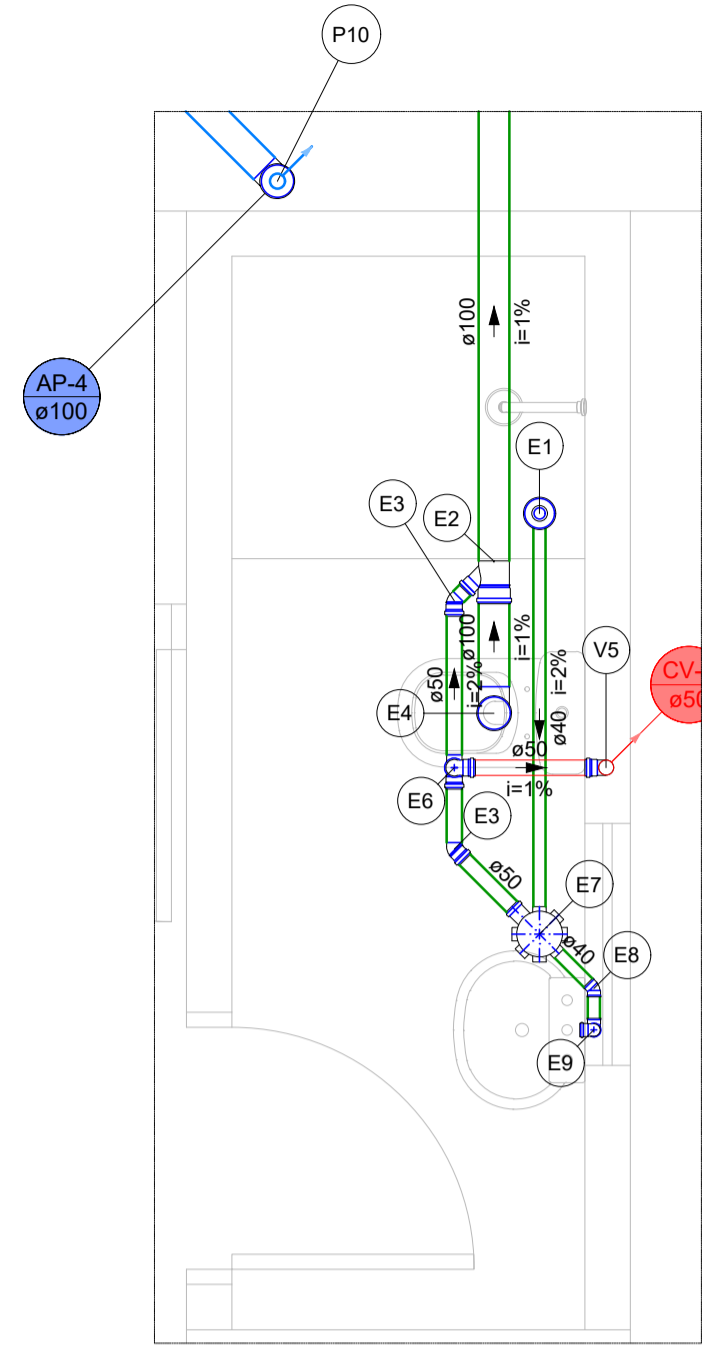


Detalhe S9  
Escala 1:25

Legenda de peças - S9	
PVC Acessórios	
Ralo sifonado all. reg. saída 40 100 mm - 40 mm	1pc
PVC Esgoto	
Curva 90 curta 40 mm	1pc
PVC Esgoto	
Anel de borracha 100mm - 4"	1pc
50mm - 2"	1pc
Junção simples 100 mm - 50 mm	1pc
PVC Esgoto	
Anel de borracha 50mm - 2"	1pc
Joelho 45 50 mm	1pc
PVC Esgoto	
Anel de borracha 100mm - 4"	1pc
Curva 90 curta 100 mm	1pc
Vedação p/ saída de vaso sanitário 100 mm	1pc
PVC Esgoto	
Anel de borracha 50mm - 2"	3pc
Joelho 90 50 mm	1pc
Tê sanitário 50 mm - 50 mm	1pc
PVC Acessórios	
Caixa sifonada 150x150x50	1pc
PVC Esgoto	
Anel de borracha 50mm - 2"	1pc
PVC Esgoto	
Joelho 45 40 mm	1pc
PVC Acessórios	
Sifão de copo p/ pia e lavatório 1" - 1.1/2"	1pc
Válvula p/ lavatório e tanque 1"	1pc
PVC Esgoto	
Curva 90 curta 40 mm	1pc
Joelho 90 c/anel p/ esgoto secundário 40 mm - 1.1/2"	1pc
Tubo rígido c/ ponta lisa 40 mm	0.6m
PVC Esgoto	
Anel de borracha 100mm - 4"	1pc
Joelho 90 100 mm	1pc
PVC Esgoto	
Anel de borracha 50mm - 2"	1pc
Joelho 90 50 mm	1pc

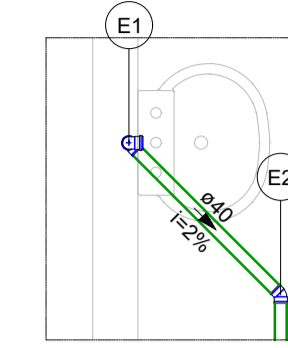


Detalhe S10  
Escala 1:25

Legenda de peças - S10	
PVC Acessórios	
Sifão de copo p/ pia e lavatório 1" - 1.1/2"	1pc
Válvula p/ lavatório e tanque 1"	1pc
PVC Esgoto	
Curva 90 curta 40 mm	1pc
Joelho 90 c/anel p/ esgoto secundário 40 mm - 1.1/2"	1pc
Tubo rígido c/ ponta lisa 40 mm	0.6m
PVC Esgoto	
Joelho 45 40 mm	1pc

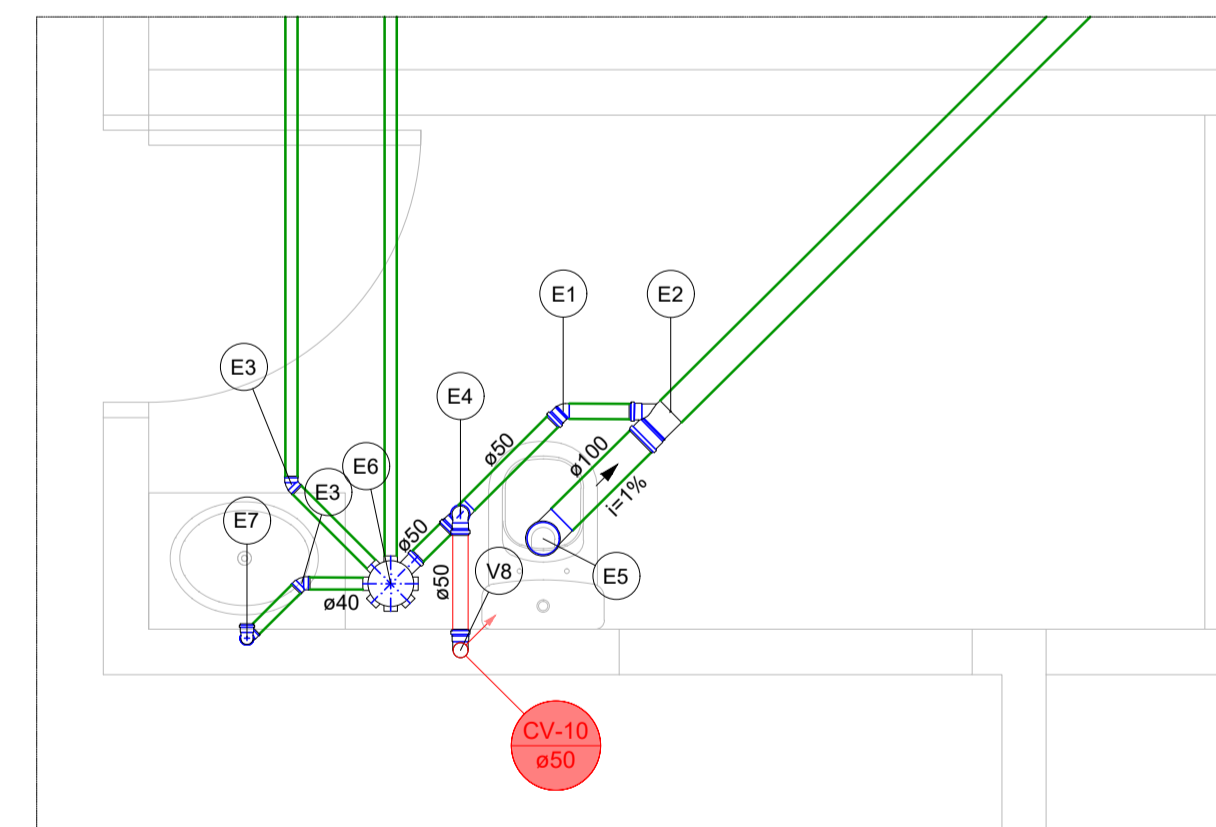

Detalhe S12  
Escala 1:25

Legenda de peças - S12	
PVC Esgoto	
Anel de borracha 50mm - 2"	1pc
Joelho 45 50 mm	1pc
PVC Esgoto	
Anel de borracha 100mm - 4"	1pc
50mm - 2"	1pc
Junção simples 100 mm - 50 mm	1pc
PVC Esgoto	
Joelho 45 40 mm	1pc
PVC Esgoto	
Anel de borracha 50mm - 2"	3pc
Joelho 90 50 mm	1pc
Tê sanitário 50 mm - 50 mm	1pc
PVC Esgoto	
Anel de borracha 100mm - 4"	1pc
Curva 90 curta 100 mm	1pc
Vedação p/ saída de vaso sanitário 100 mm	1pc
PVC Acessórios	
Caixa sifonada 150x150x50	1pc
PVC Esgoto	
Anel de borracha 50mm - 2"	1pc
PVC Acessórios	
Sifão de copo p/ pia e lavatório 1" - 1.1/2"	1pc
Válvula p/ lavatório e tanque 1"	1pc
PVC Esgoto	
Curva 90 curta 40 mm	1pc
Joelho 90 c/anel p/ esgoto secundário 40 mm - 1.1/2"	1pc
Tubo rígido c/ ponta lisa 40 mm	0.6m
PVC Esgoto	
Anel de borracha 50mm - 2"	1pc
Joelho 90 50 mm	1pc

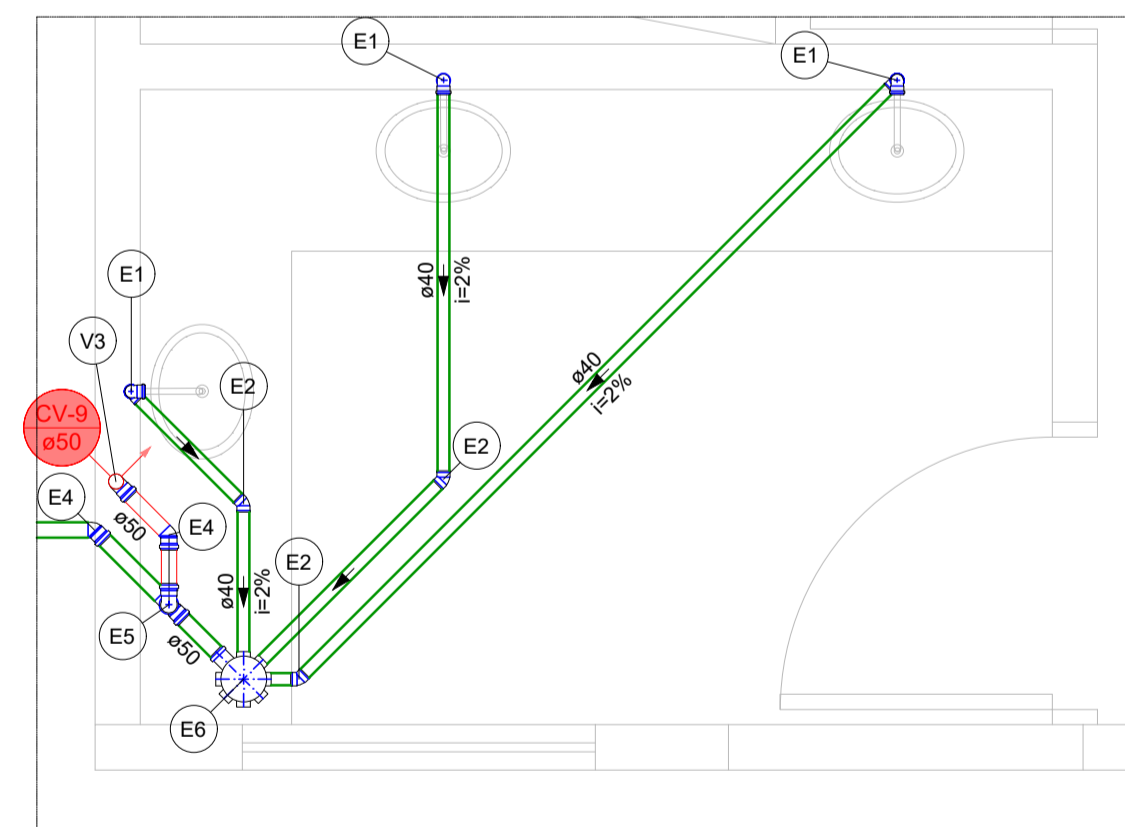


Detalhe S11  
Escala 1:25

Legenda de peças - S11	
PVC Acessórios	
Sifão de copo p/ pia e lavatório 1" - 1.1/2"	1pc
Válvula p/ lavatório e tanque 1"	1pc
PVC Esgoto	
Curva 90 curta 40 mm	1pc
Joelho 90 c/anel p/ esgoto secundário 40 mm - 1.1/2"	1pc
Tubo rígido c/ ponta lisa 40 mm	0.6m
PVC Esgoto	
Joelho 45 40 mm	1pc
PVC Esgoto	
Anel de borracha 50mm - 2"	1pc
Joelho 45 50 mm	1pc
PVC Esgoto	
Anel de borracha 50mm - 2"	3pc
Joelho 90 50 mm	1pc
Tê sanitário 50 mm - 50 mm	1pc
PVC Acessórios	
Caixa sifonada 150x150x50	1pc
PVC Esgoto	
Anel de borracha 50mm - 2"	1pc
PVC Esgoto	
Anel de borracha 50mm - 2"	1pc
Joelho 90 50 mm	1pc

APROVAÇÃO:

REVISÃO	DATA	MODIFICAÇÃO
01		
02		
03		
04		
05		
06		
07		

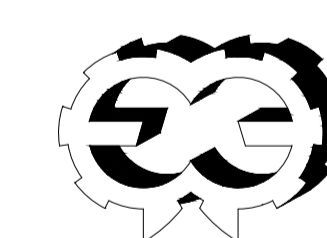

**CONSURSAN**  
Construções, Urbanismo e Saneamento LTDA  
consursan96@gmail.com  
Fone: (62) 3645-3100

## SANITÁRIO

CLIENTE	PREFEITURA MUNICIPAL DE PIRANHAS	
OBRA	UNIDADE BÁSICA DE SAÚDE - PSF III (UBS TIPO1)	
ENDEREÇO	AVENIDA BRASIL CENTRAL, QD 18, LT 58 - CENTRO PIRANHAS - GO	
REFERENTE	DETALHES CONSTRUTIVOS E LISTA DE PEÇAS	
ÁREAS	ÁREA LOTE: 1.028,66m² ÁREA CONSTRUÍDA: 219,95m² ÁREA AMPLIAÇÃO: 219,50m²	

A.R.T.	Prancha N°	
 ENG. RENAN LUIZ DA SILVA DE JESUS CREA: 101890243/0-GO		2/2
Desenho	Revisão	Tamanho
KAROLINE	00	A1
Escala(s)	Indicada	Unidade(s)
		CENTIMETROS
Data	ART N°	
FEVEREIRO/2028		