
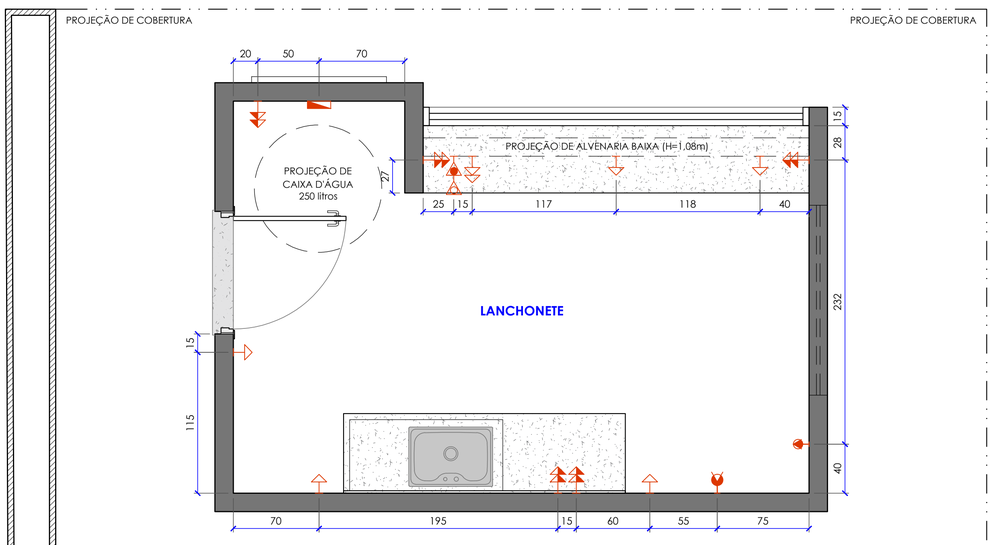


LOCAÇÃO DE PONTOS ELÉTRICOS

Esc.: 1/25

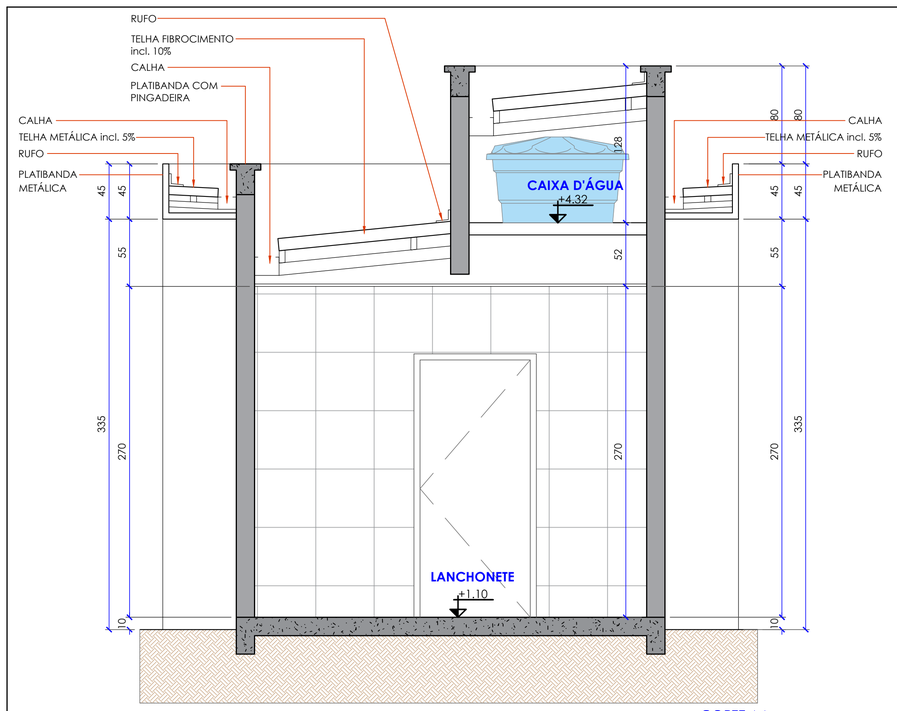

CORTE AA

Esc.: 1/25

LEGENDA ELÉTRICO		
SÍMBOLO	**DESCRIÇÃO**	**ALTURA (m)**
	Tomada baixa	0,50 m
	Tomada baixa dupla	0,50 m
	Tomada média dupla	1,25 m
	Ponto de telefone	0,50 m
	Ponto de internet	0,50 m
	Ponto para coifa ou depurador	2,30 m
	Ponto para exaustor	2,10 m
	Quadro de distribuição	1,50 m

SANDRA CAMARGO
ARQUITETURA

Av. T-2, nº471, Edifício Focus Business Center,
sala 714 - Setor Bueno
sandracarmargoarq@gmail.com
(62) 98112-8885

PROJETO DE URBANISMO

LANCHONETE - PRAÇA OITAVO CENTENÁRIO

ENDEREÇO
RUA DOM FERNANDO GOMES, ESQUINA COM A RUA INÁCIO

PROPRIETÁRIO:
PREFEITURA MUNICIPAL DE SÃO FRANCISCO DE GOIÁS
CNPJ: 50.229.973/0004-18

AUTOR DO PROJETO DE ARQUITETURA:
ARQ. SANDRA CRISTINA CAMARGO DE SOUZA
CAU 36.825-3

RESPONSÁVEL TÉCNICO PELA OBRA:

CONTEÚDO :
LOCAÇÃO DE PONTOS ELÉTRICOS
CORTE AA

FOLHA: 03/04

(ULTIMA REVISÃO 25/04/2024)

ÁREA CONSTRUIDA: 16,85 m²

DATA: MAIO/ 2025

ARQUIVO: ARQ_FINAL_LANCHONETE_07-05-2025.DWG

ESCALA 1/25