

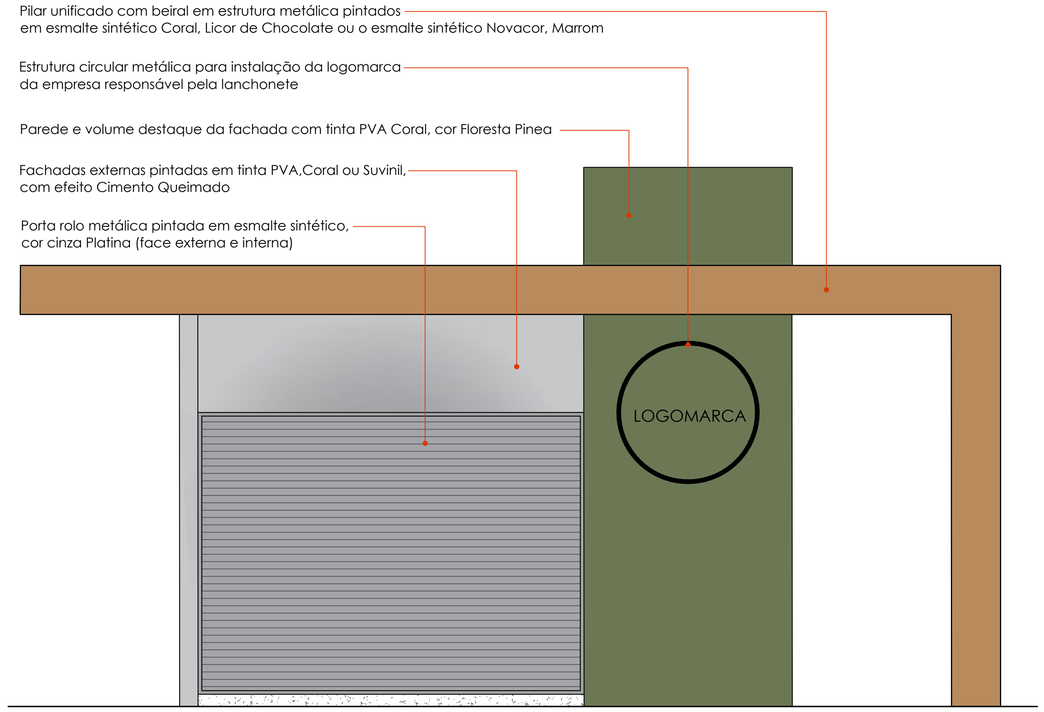



FACHADA FRONTAL
Esc.: 1/25

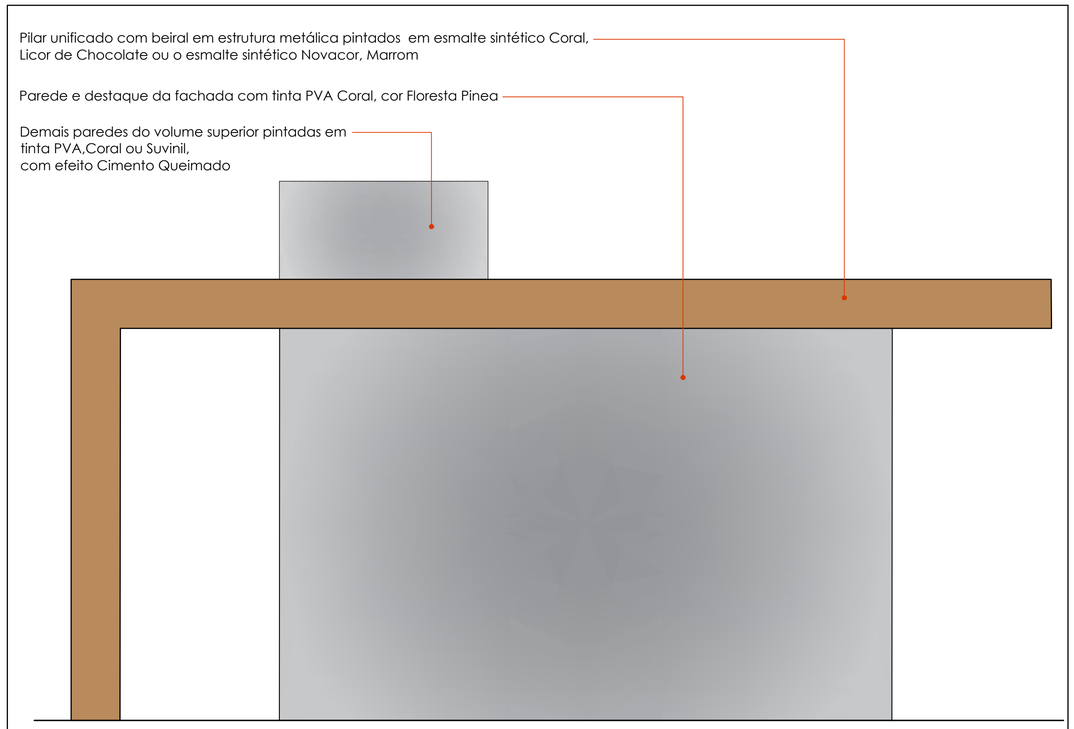

FACHADA POSTERIOR
Esc.: 1/25

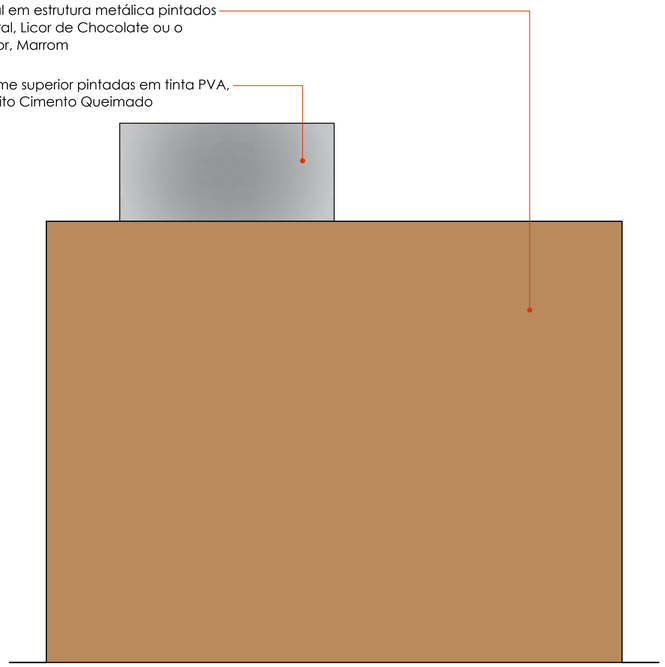

FACHADA LATERAL DIREITA
Esc.: 1/25

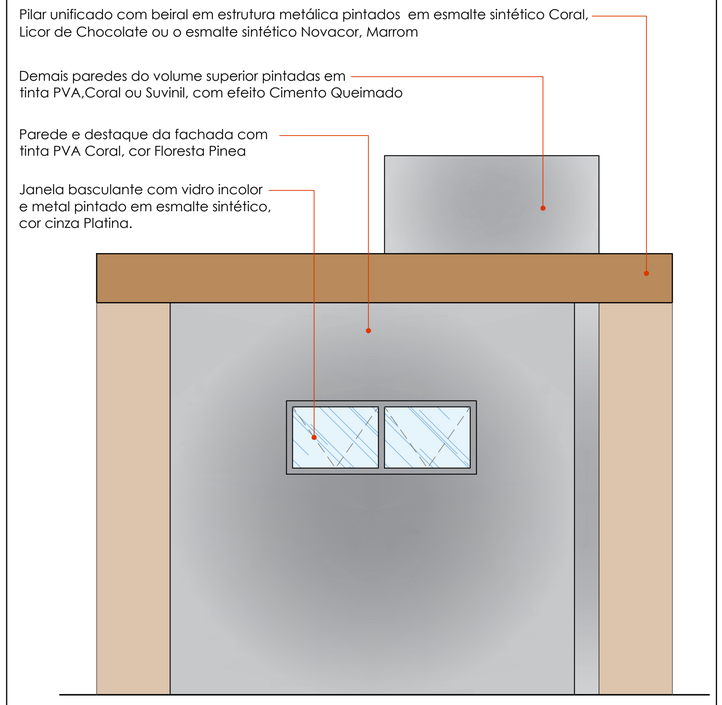

FACHADA LATERAL ESQUERDA
Esc.: 1/25

SANDRA CAMARGO
ARQUITETURA

Av. T-2, nº471, Edifício Focus Business Center,
sala 714 - Setor Bueno
sandracarmargoarq@gmail.com
(62) 98112-8885

PROJETO DE URBANISMO

LANCHONETE - PRAÇA OITAVO CENTENÁRIO

ENDEREÇO
RUA DOM FERNANDO GOMES, ESQUINA COM A RUA INÁCIO

PROPRIETÁRIO:
PREFEITURA MUNICIPAL DE SÃO FRANCISCO DE GOIÁS
CNPJ: 50.229.973/0004-18

AUTOR DO PROJETO DE ARQUITETURA:
ARQ. SANDRA CRISTINA CAMARGO DE SOUZA
CAU 36.825-3

RESPONSÁVEL TÉCNICO PELA OBRA:

CONTEÚDO :
FACHADAS

FOLHA:
04/04

(ULTIMA REVISÃO 25/04/2024)

ÁREA CONSTRUIDA:
16,85 m²

DATA:
MAIO/ 2025

ARQUIVO:
ARQ_FINAL_LANCHONETE_07-05-2025.DWG

ESCALA
1/25