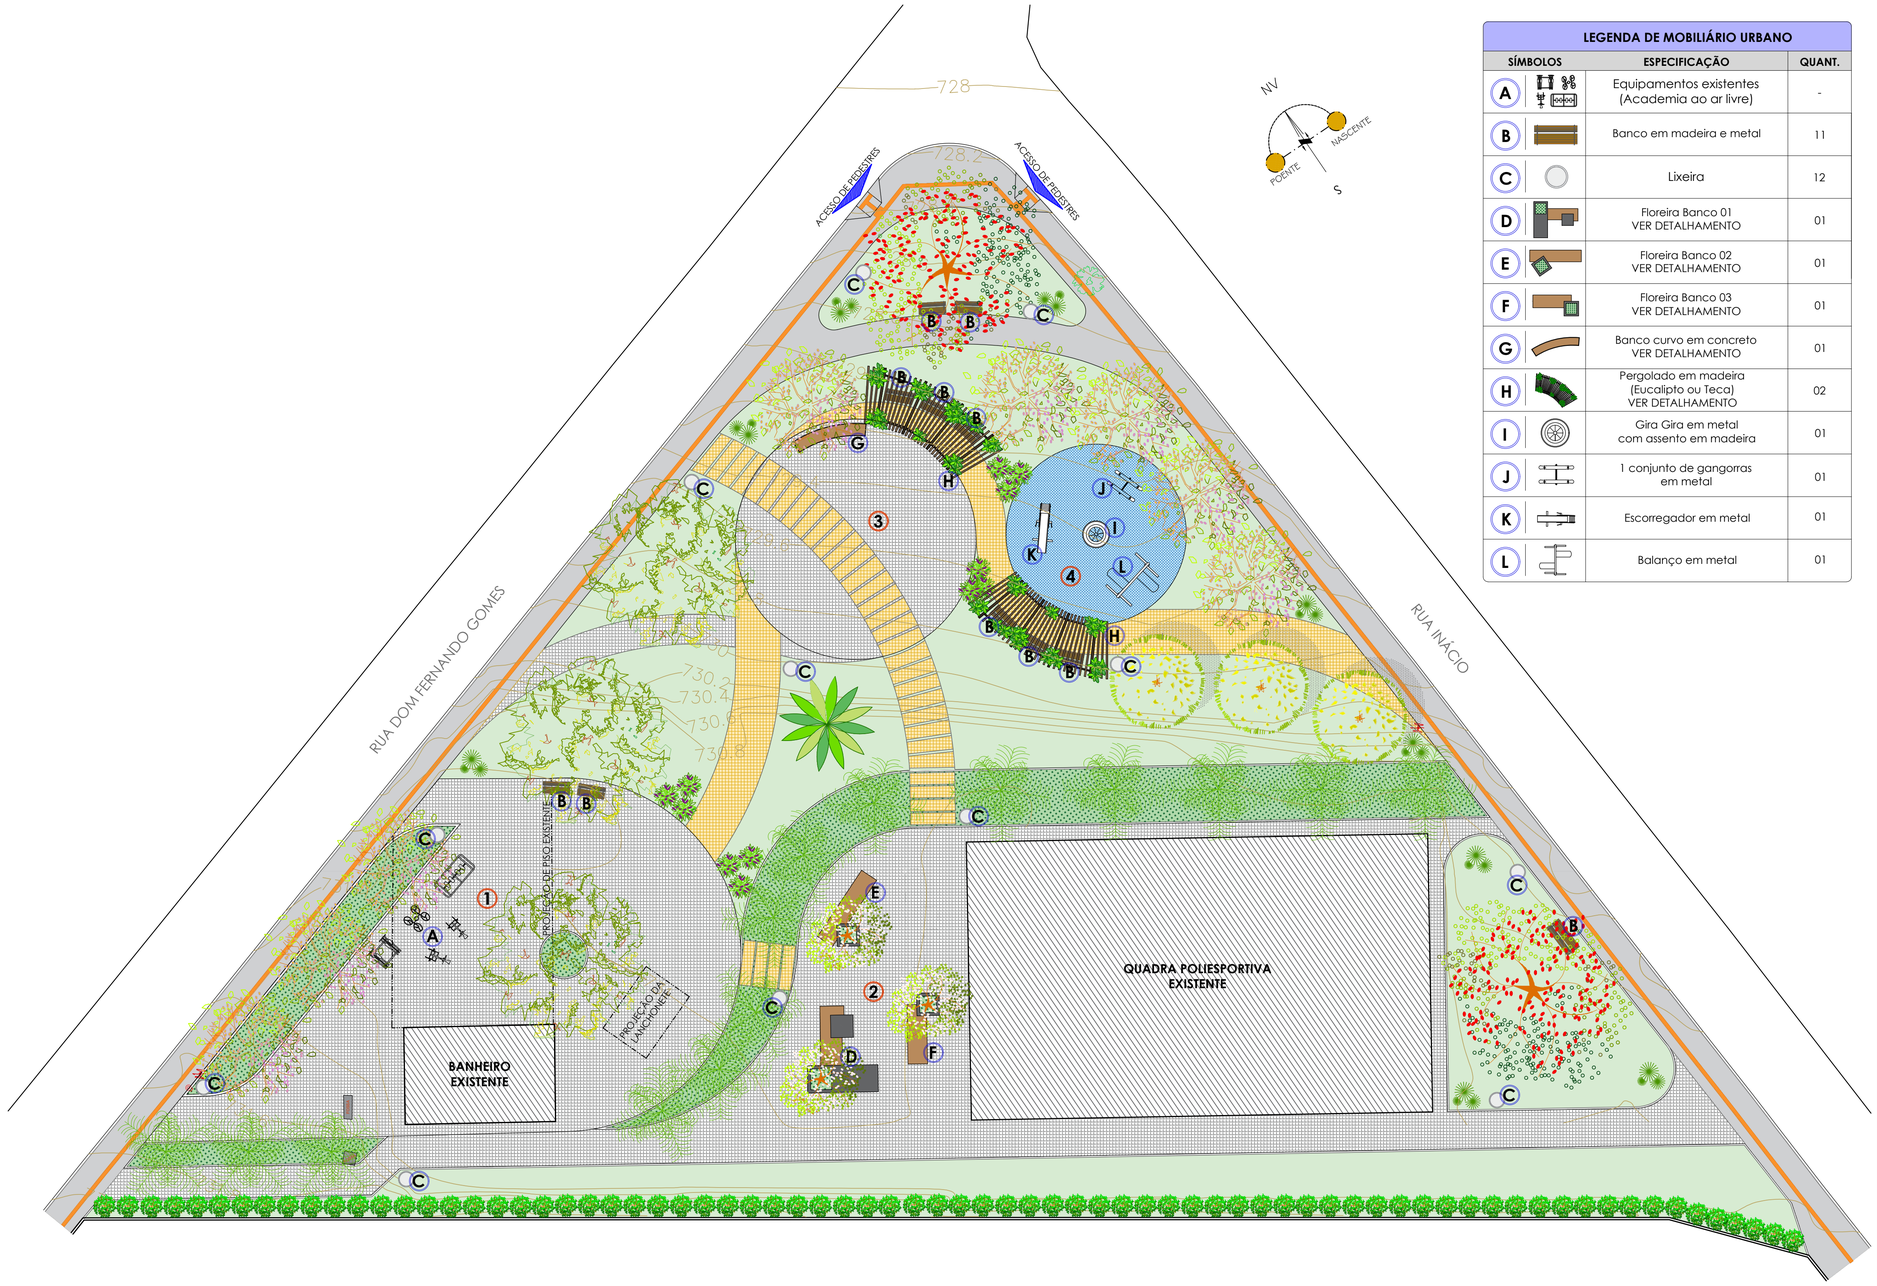


IMPLANTAÇÃO - LAYOUT
Esc.: 1/200

LEGENDA DE MOBILIÁRIO URBANO			
SÍMBOLOS		ESPECIFICAÇÃO	QUANT.
A		Equipamentos existentes (Academia ao ar livre)	-
B		Banco em madeira e metal	11
C		Lixeira	12
D		Floreira Banco 01 VER DETALHAMENTO	01
E		Floreira Banco 02 VER DETALHAMENTO	01
F		Floreira Banco 03 VER DETALHAMENTO	01
G		Banco curvo em concreto VER DETALHAMENTO	01
H		Pergolado em madeira (Eucalipto ou Teca) VER DETALHAMENTO	02
I		Gira Gira em metal com assento em madeira	01
J		1 conjunto de gangorras em metal	01
K		Escorregador em metal	01
L		Balanço em metal	01

LEGENDA DE SETORIZAÇÃO	
SÍMBOLO	ESPECIFICAÇÃO
1	Academia ao ar livre
2	Espaço de Convivência
3	Espaço de Contemplação
4	Playground

SANDRA CAMARGO
ARQUITETURA

Av. T-2, nº471, Edifício Focus Business Center,
sala 714 - Setor Bueno
sandracarmargoarq@gmail.com
(62) 98112-8885

PROJETO DE URBANISMO

CONSTRUÇÃO DA PRAÇA DO 8 CENTENÁRIO
PRAÇA SANTA MARIA DOS ANJOS

ENDEREÇO
RUA DOM FERNANDO GOMES, ESQUINA COM A RUA INÁCIO

PROPRIETÁRIO:
PREFEITURA MUNICIPAL DE SÃO FRANCISCO DE GOIÁS
CNPJ: 50.229.973/0004-18

AUTOR DO PROJETO DE ARQUITETURA:
ARQ. SANDRA CRISTINA CAMARGO DE SOUZA
CAU 36.825-3

RESPONSÁVEL TÉCNICO PELA OBRA:

CONTEÚDO :
IMPLANTAÇÃO - LAYOUT

FOLHA:
01/08

ARQUIVO:
ARQ_FINAL_PÇA_29-04-2025.DWG

(ULTIMA REVISÃO 25/04/2024)

ÁREA CONSTRUIDA:
4.563,52 m²

DATA:
ABRIL/ 2025

ESCALA
1/200