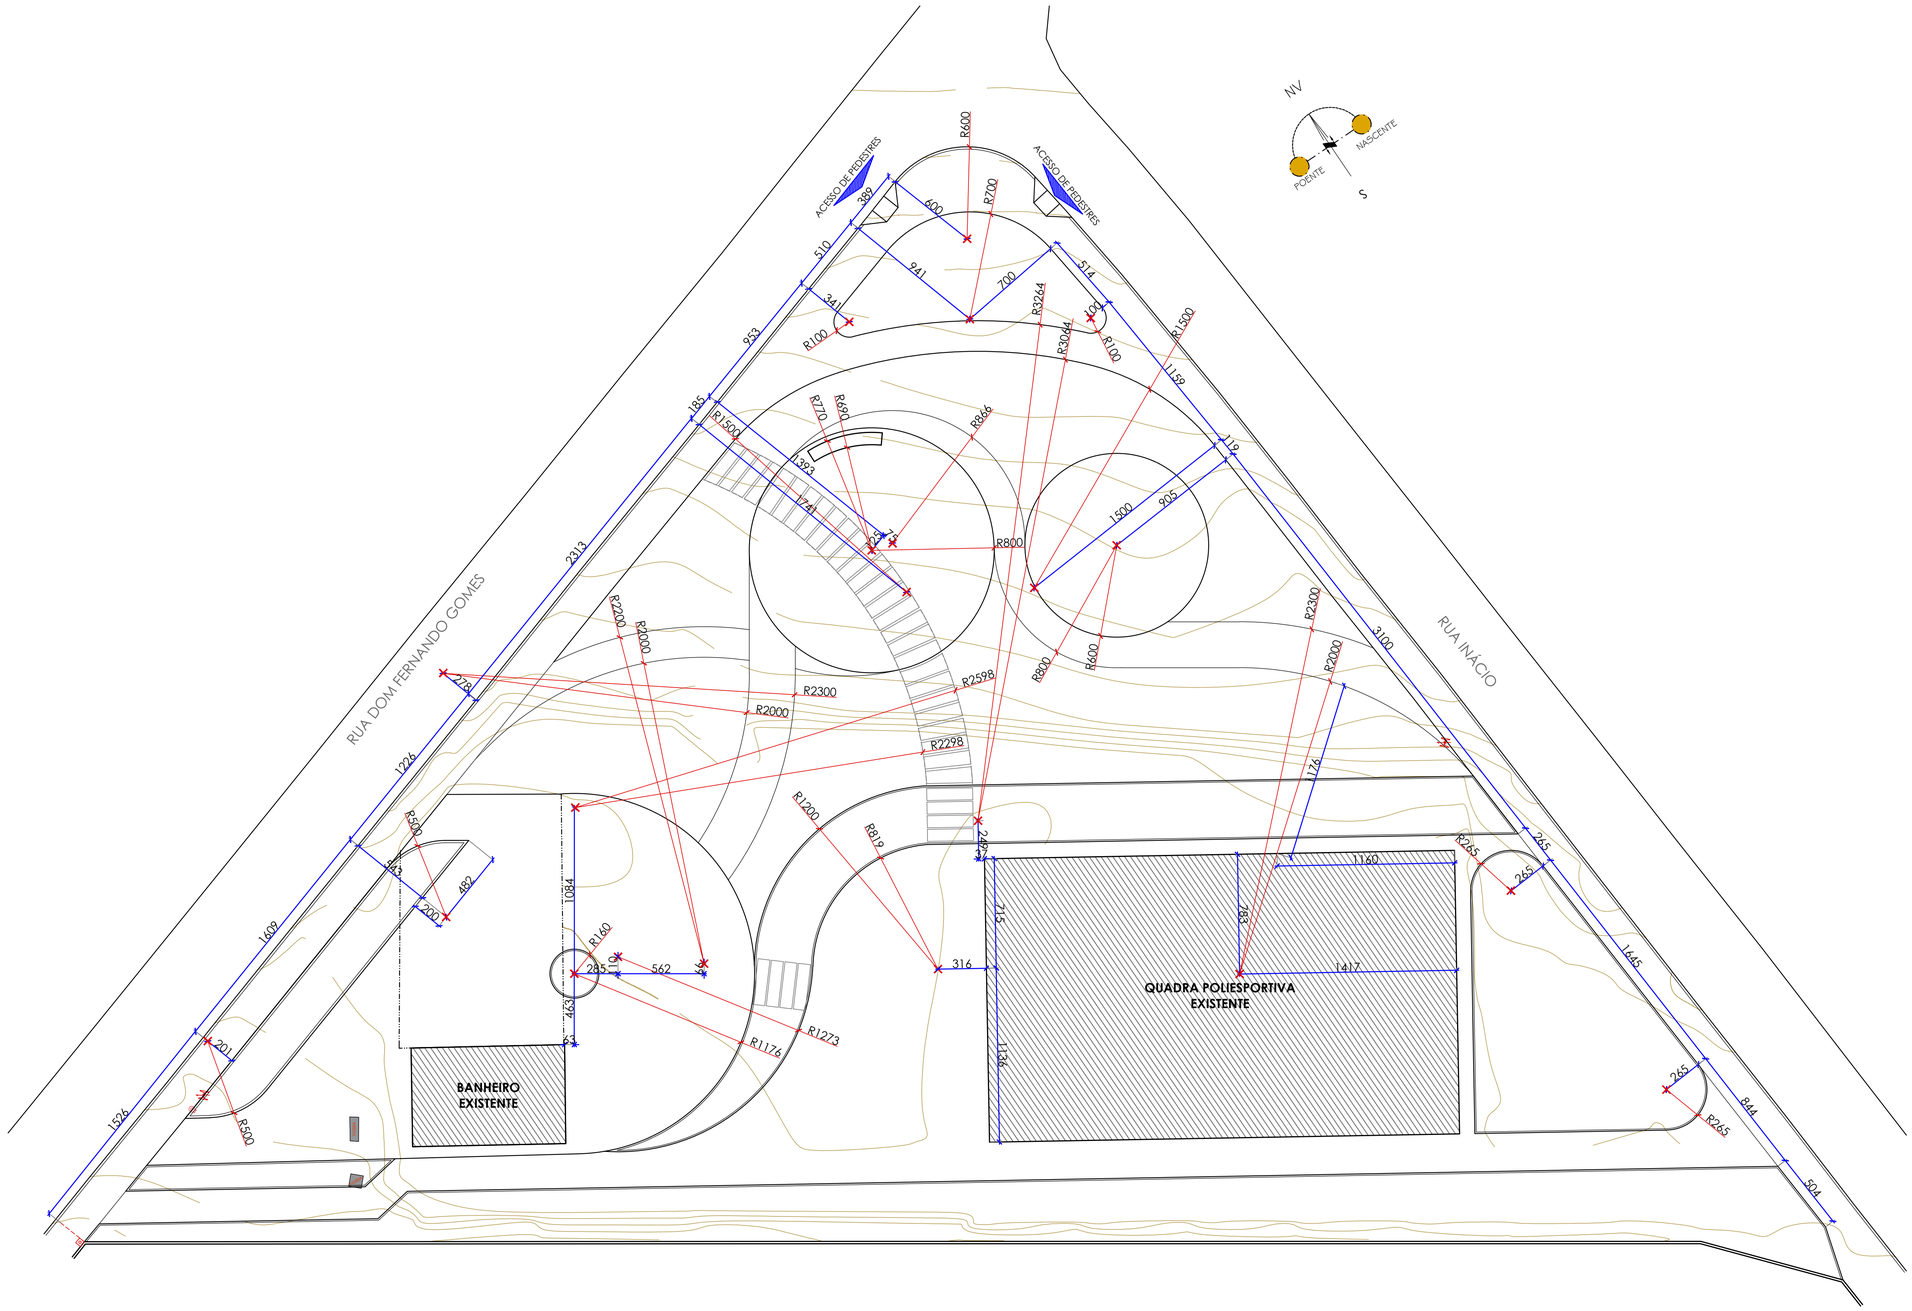


IMPLANTAÇÃO - COTAS RADIAIS

Esc.: 1/200

SANDRA CAMARGO
ARQUITETURA

Av. T-2, nº471, Edifício Focus Business Center,
sala 714 - Setor Bueno
sandracarmargoarq@gmail.com
(62) 98112-8885

PROJETO DE URBANISMO

CONSTRUÇÃO DA PRAÇA DO 8 CENTENÁRIO
PRAÇA SANTA MARIA DOS ANJOS

ENDEREÇO
RUA DOM FERNANDO GOMES, ESQUINA COM A RUA INÁCIO

PROPRIETÁRIO:
PREFEITURA MUNICIPAL DE SÃO FRANCISCO DE GOÍAS
CNPJ: 50.229.973/0004-18

AUTOR DO PROJETO DE ARQUITETURA:
ARQ. SANDRA CRISTINA CAMARGO DE SOUZA
CAU 36.825-3

RESPONSÁVEL TÉCNICO PELA OBRA:

CONTEÚDO :
IMPLANTAÇÃO - COTAS RADIAIS

FOLHA:
03/08

(ULTIMA REVISÃO 25/04/2024)

ÁREA CONSTRUIDA:
4.563,52 m²

DATA:
ABRIL/ 2025

ARQUIVO:
ARQ_FINAL_PÇA_29-04-2025.DWG

ESCALA
1/200