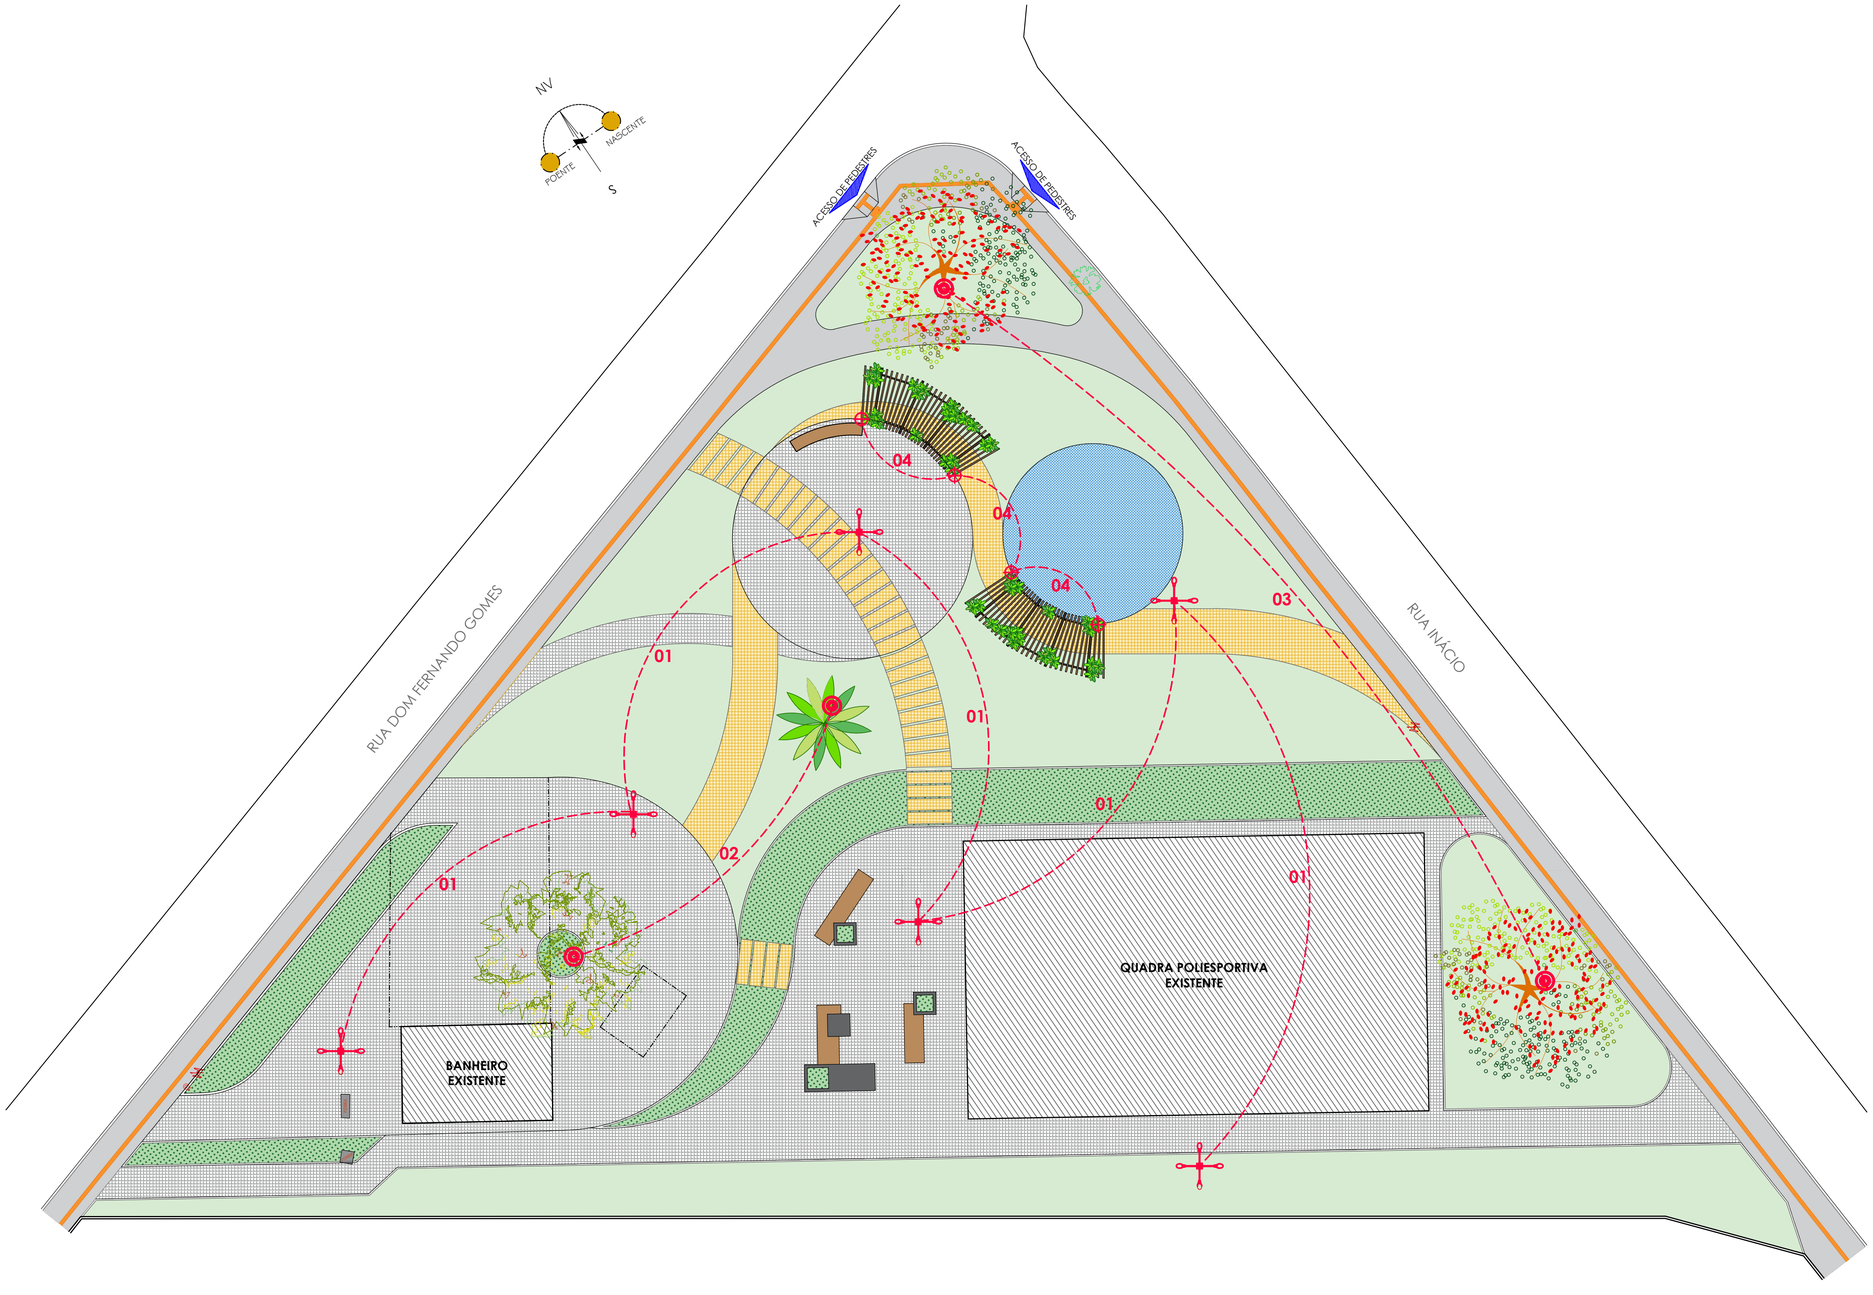


PLANTA DE ILUMINAÇÃO
Esc.: 1/200

LEGENDA DE ILUMINAÇÃO		
SÍMBOLO	DESCRIÇÃO	QUANT.
	Poste de iluminação, h: 6m 4 pétalas (100w)	06
	Luminária embutida no solo com grade, lâmpada PAR 38 (3.000k amarela)	04
	Luminária embutida no solo com grade, lâmpada PAR 20 (3.000k amarela)	04

SANDRA CAMARGO
ARQUITETURA

Av. T-2, nº471, Edifício Focus Business Center,
sala 714 - Setor Bueno
sandracarmargoarq@gmail.com
(62) 98112-8885

PROJETO DE URBANISMO

CONSTRUÇÃO DA PRAÇA DO 8 CENTENÁRIO
PRAÇA SANTA MARIA DOS ANJOS

ENDEREÇO
RUA DOM FERNANDO GOMES, ESQUINA COM A RUA INÁCIO

PROPRIETÁRIO:
PREFEITURA MUNICIPAL DE SÃO FRANCISCO DE GOÍAS
CNPJ: 50.229.973/0004-18

AUTOR DO PROJETO DE ARQUITETURA:
ARQ. SANDRA CRISTINA CAMARGO DE SOUZA
CAU 36.825-3

RESPONSÁVEL TÉCNICO PELA OBRA:

CONTEÚDO :
PLANTA DE ILUMINAÇÃO

FOLHA:
05/08

(ULTIMA REVISÃO 25/04/2024)

ÁREA CONSTRUIDA:
4.563,52 m²

DATA:
ABRIL/ 2025

ARQUIVO:
ARQ_FINAL_PÇA_29-04-2025.DWG

ESCALA
1/200