
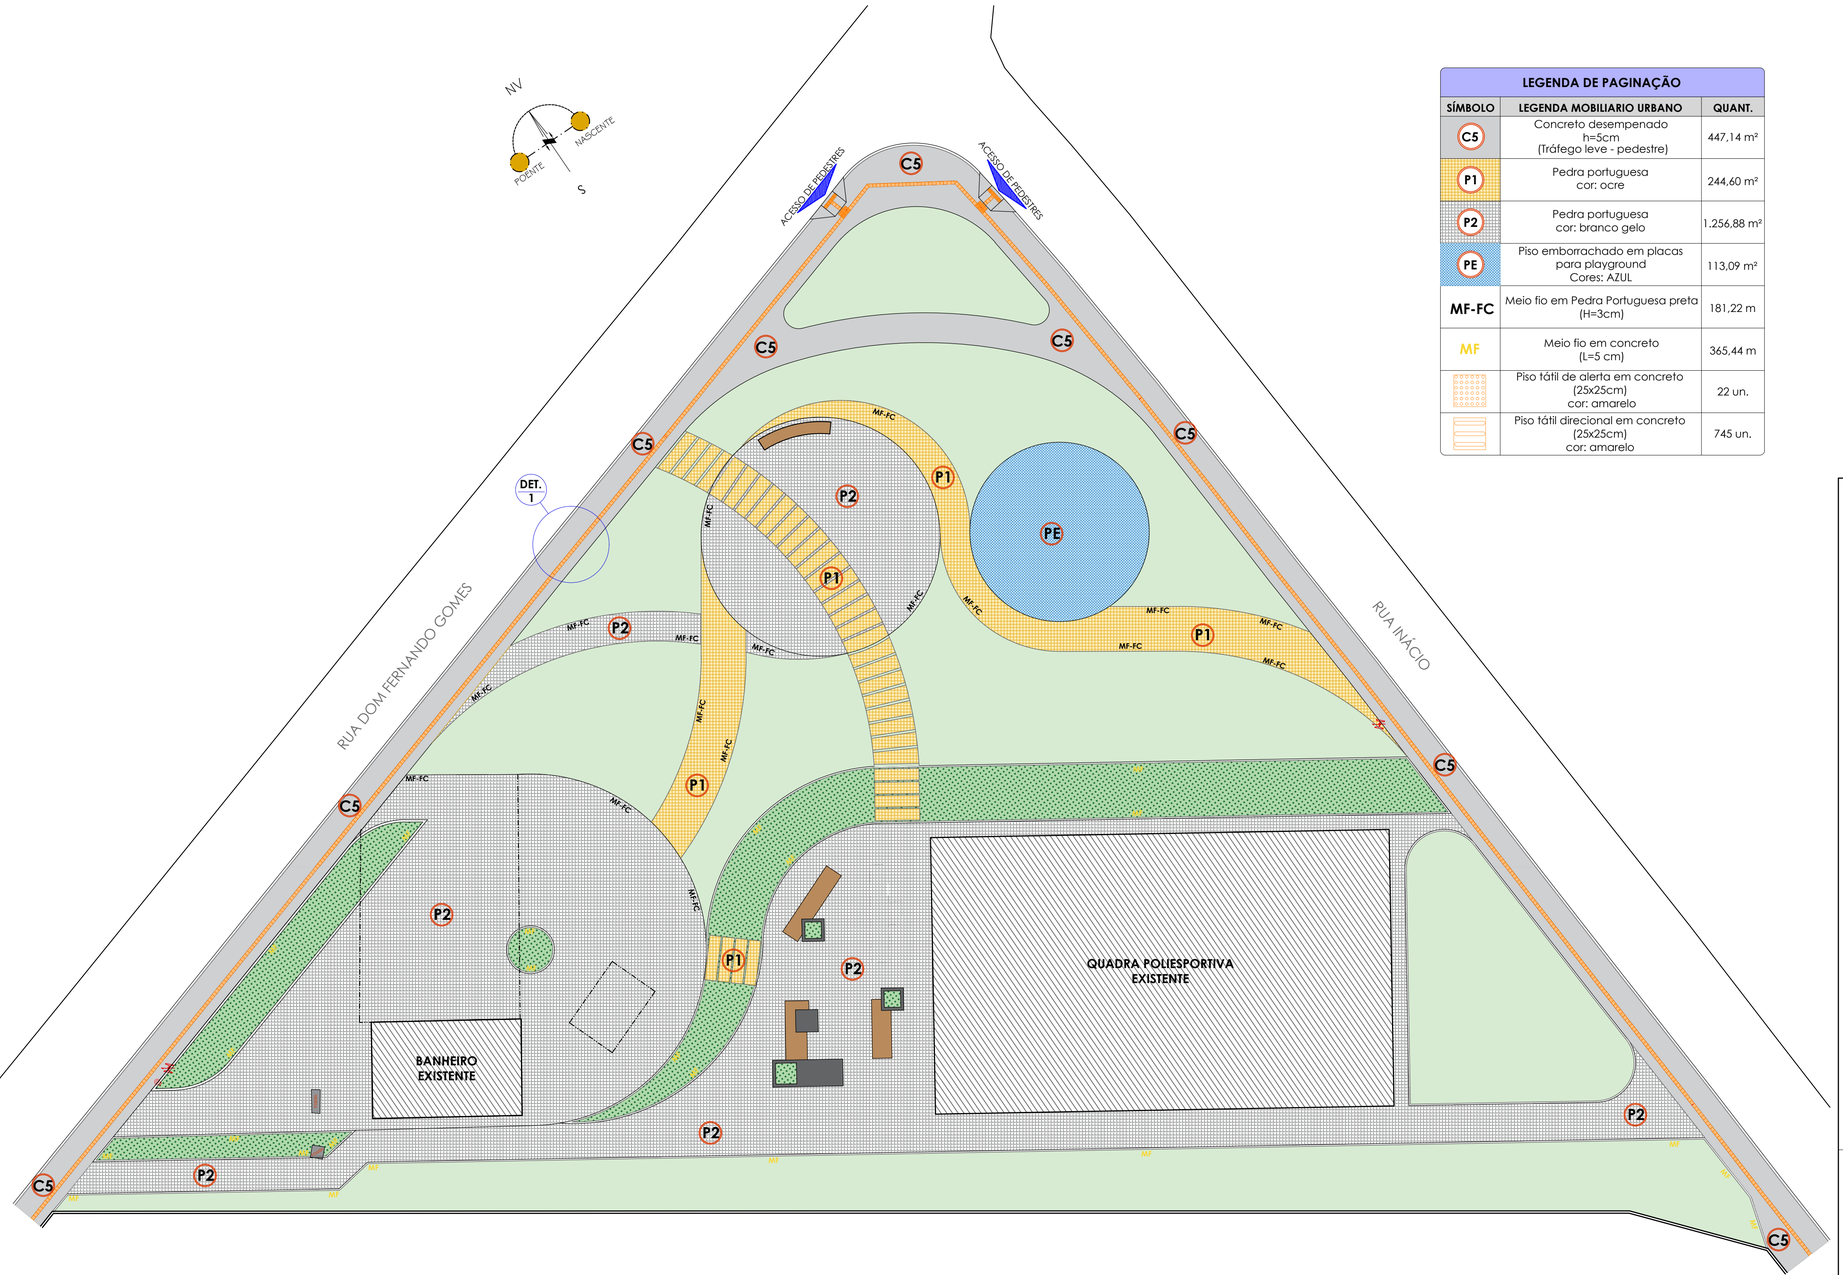


PLANTA DE PAGINAÇÃO
Esc.: 1/200

LEGENDA DE PAGINAÇÃO		
SÍMBOLO	LEGENDA MOBILIARIO URBANO	QUANT.
C5	Concreto desempenado h=5cm (Tráfego leve - pedestre)	447,14 m²
P1	Pedra portuguesa cor: ocre	244,60 m²
P2	Pedra portuguesa cor: branco gelo	1.256,88 m²
PE	Piso emborrachado em placas para playground Cores: AZUL	113,09 m²
MF-FC	Meio fio em Pedra Portuguesa preta (H=3cm)	181,22 m
MF	Meio fio em concreto (L=5 cm)	365,44 m
	Piso tátil de alerta em concreto (25x25cm) cor: amarelo	22 un.
	Piso tátil direcional em concreto (25x25cm) cor: amarelo	745 un.

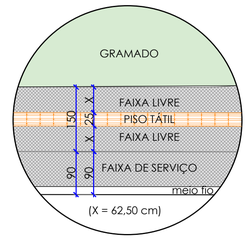

DETALHE 01
SEM ESCALA

SANDRA CAMARGO
ARQUITETURA
Av. T-2, nº471, Edifício Focus Business Center,
sala 714 - Setor Bueno
sandracarmargoarq@gmail.com
(62) 98112-8885

PROJETO DE URBANISMO

CONSTRUÇÃO DA PRAÇA DO 8 CENTENÁRIO
PRAÇA SANTA MARIA DOS ANJOS

ENDEREÇO
RUA DOM FERNANDO GOMES, ESQUINA COM A RUA INÁCIO

PROPRIETÁRIO:
PREFEITURA MUNICIPAL DE SÃO FRANCISCO DE GOIÁS
CNPJ: 50.229.973/0004-18

AUTOR DO PROJETO DE ARQUITETURA:
ARQ. SANDRA CRISTINA CAMARGO DE SOUZA
CAU 36.825-3

RESPONSÁVEL TÉCNICO PELA OBRA:

CONTEÚDO :
PLANTA DE PAGINAÇÃO

FOLHA:
06/08

(ULTIMA REVISÃO 25/04/2024)

ÁREA CONSTRUIDA:
4.563,52 m²

DATA:
ABRIL/ 2025

ARQUIVO:
ARQ_FINAL_PÇA_29-04-2025.DWG

ESCALA
1/200