

PLANTA BAIXA - COBERTURA 01

Sem escala  
Cotas em (m)



TRELIÇA 01 - DET. PERFIS

Sem Escala - Cotas em (m)




TRELIÇA 01 - DET. DIMENSÕES

Sem Escala - Cotas em (m)


ISOMÉTRICA - COBERTURA 01

Sem escala

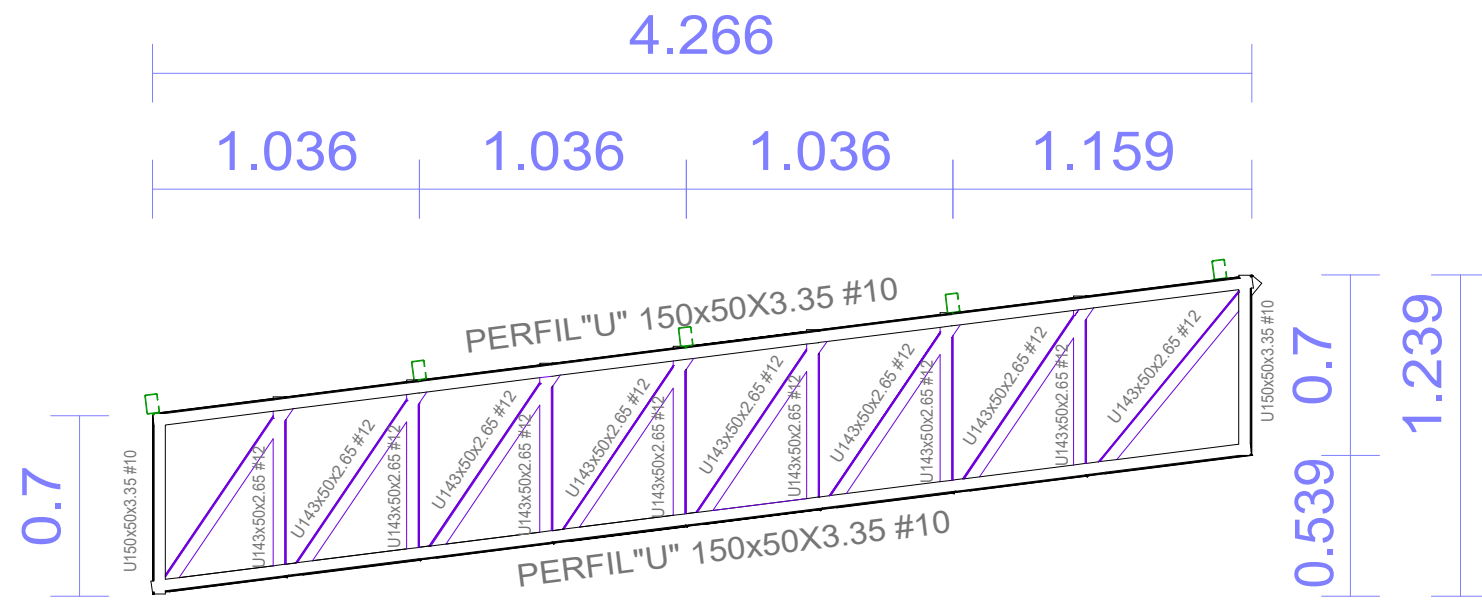


TRELIÇA 02 - DET. PERFIS

Sem Escala - Cotas em (m)

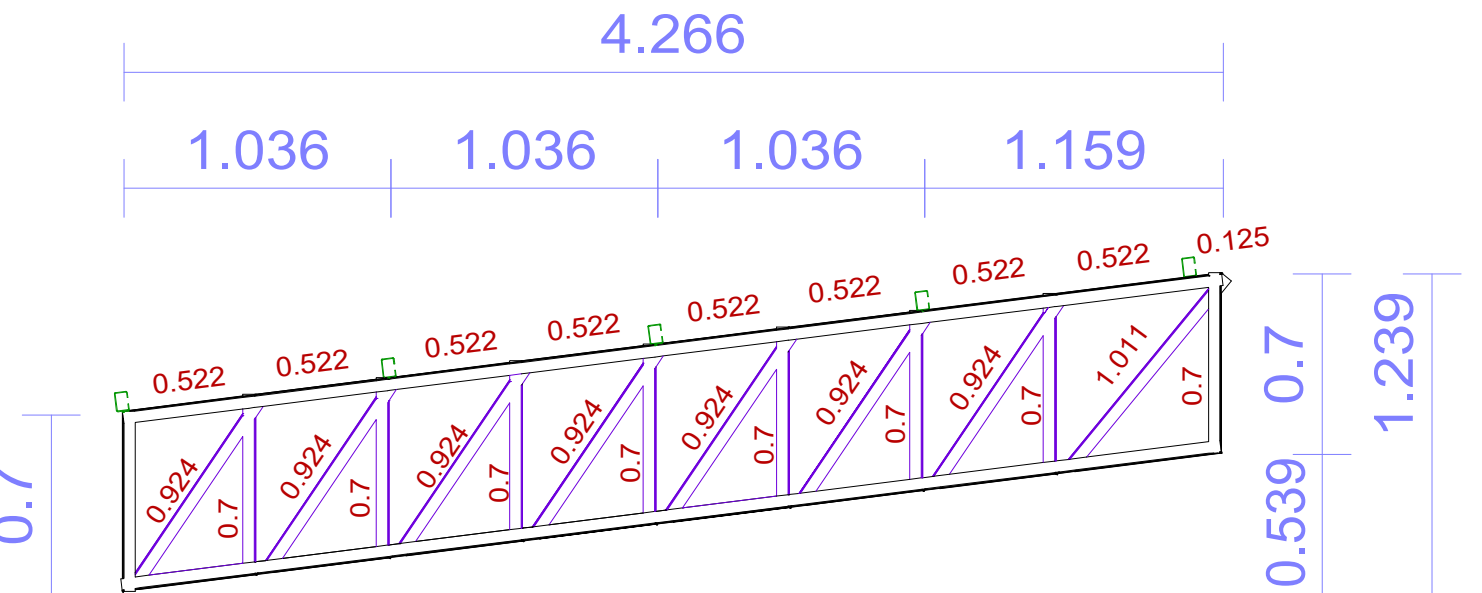


TRELIÇA 02 - DET. DIMENSÕES

Sem Escala - Cotas em (m)

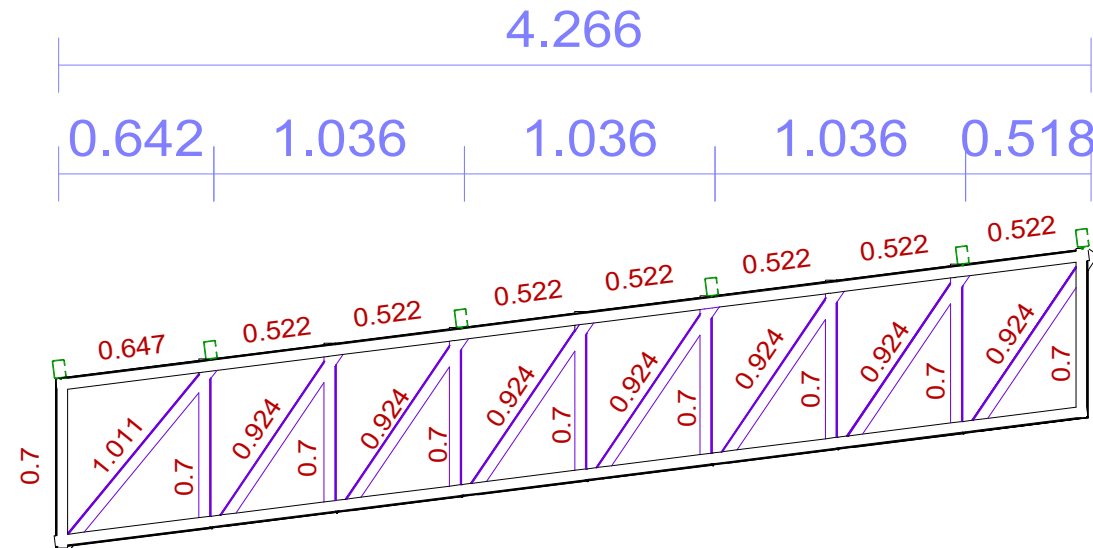


TRELIÇA 03 - DET. DIMENSÕES

Sem Escala - Cotas em (m)

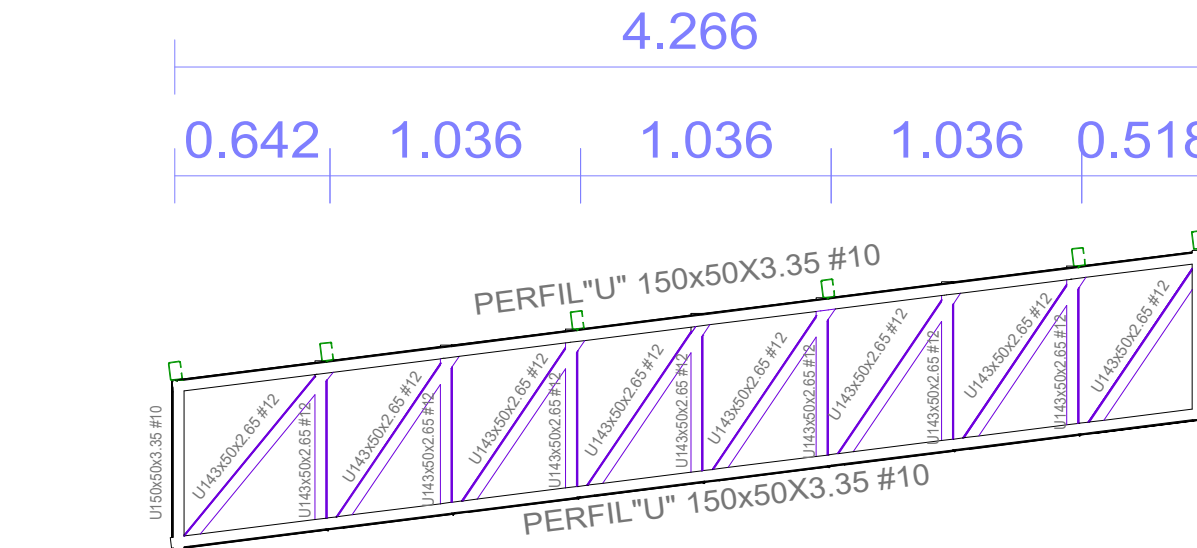


TRELIÇA 03 - DET. PERFIS

Sem Escala - Cotas em (m)

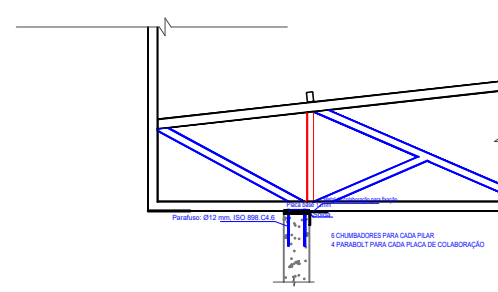


DET. CHUMBADOR

SEM ESCALA

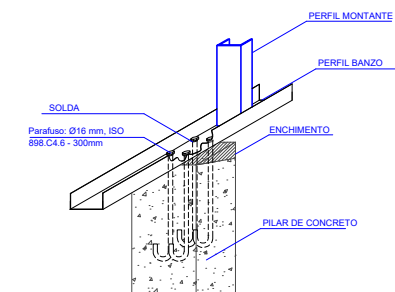


DET. CHUMBADOR

SEM ESCALA

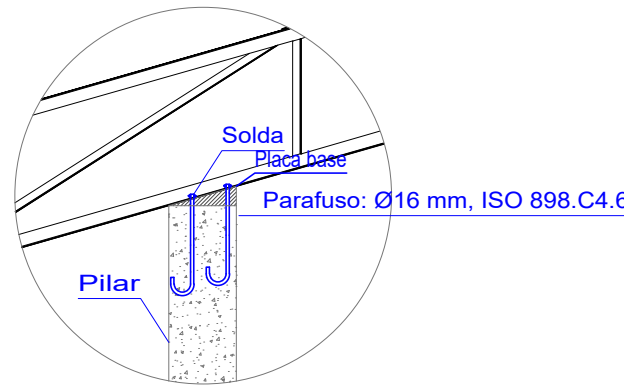


DET. CHUMBADOR


SEM ESCALA

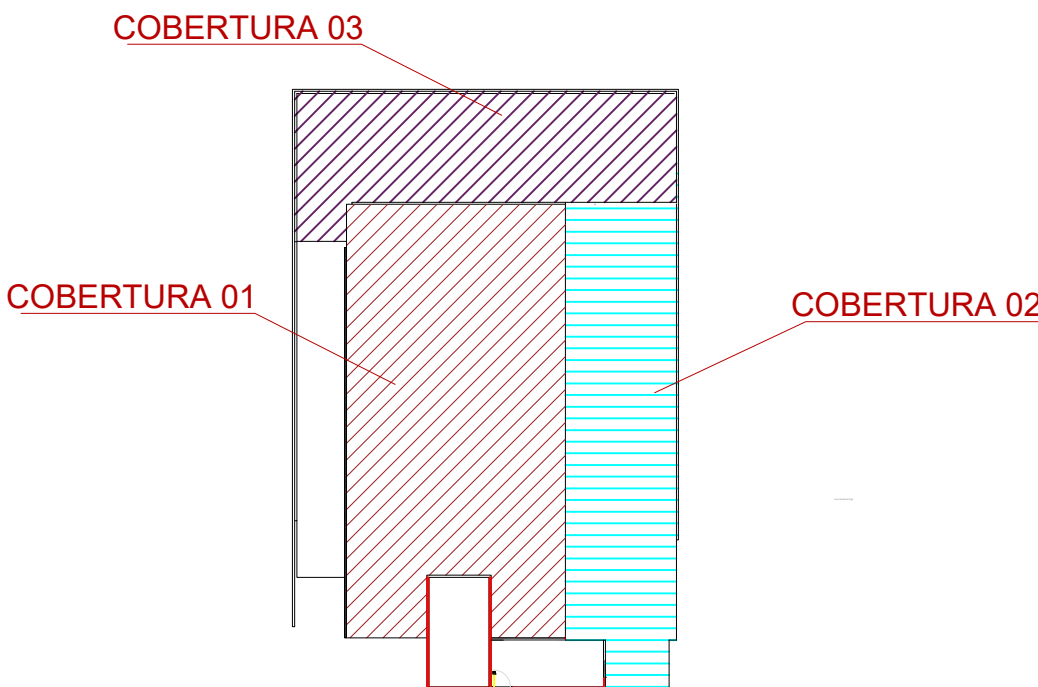

PLANTA BAIXA - COBERTURAS
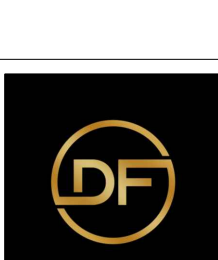
|   |   |
|---|---|
| NOTAS:  |   |
| PROPRIETÁRIO: CÂMARA MUNICIPAL DE CANARANA MT             | DATA: MARÇO 2026  |
| RESPONSÁVEL TÉCNICO: DIEGO FERREIRA DA SILVA - ENG. CIVIL | NÚMERO DO DESENHO:  |
| PROJETO ESTRUTURA METÁLICA                                | 01/03   |
| CONTEÚDO:   |  |
| COBERTURA 01  |   |
| CONTATO: DFENGENHARIA.CAN@GMAIL.COM                       |   |




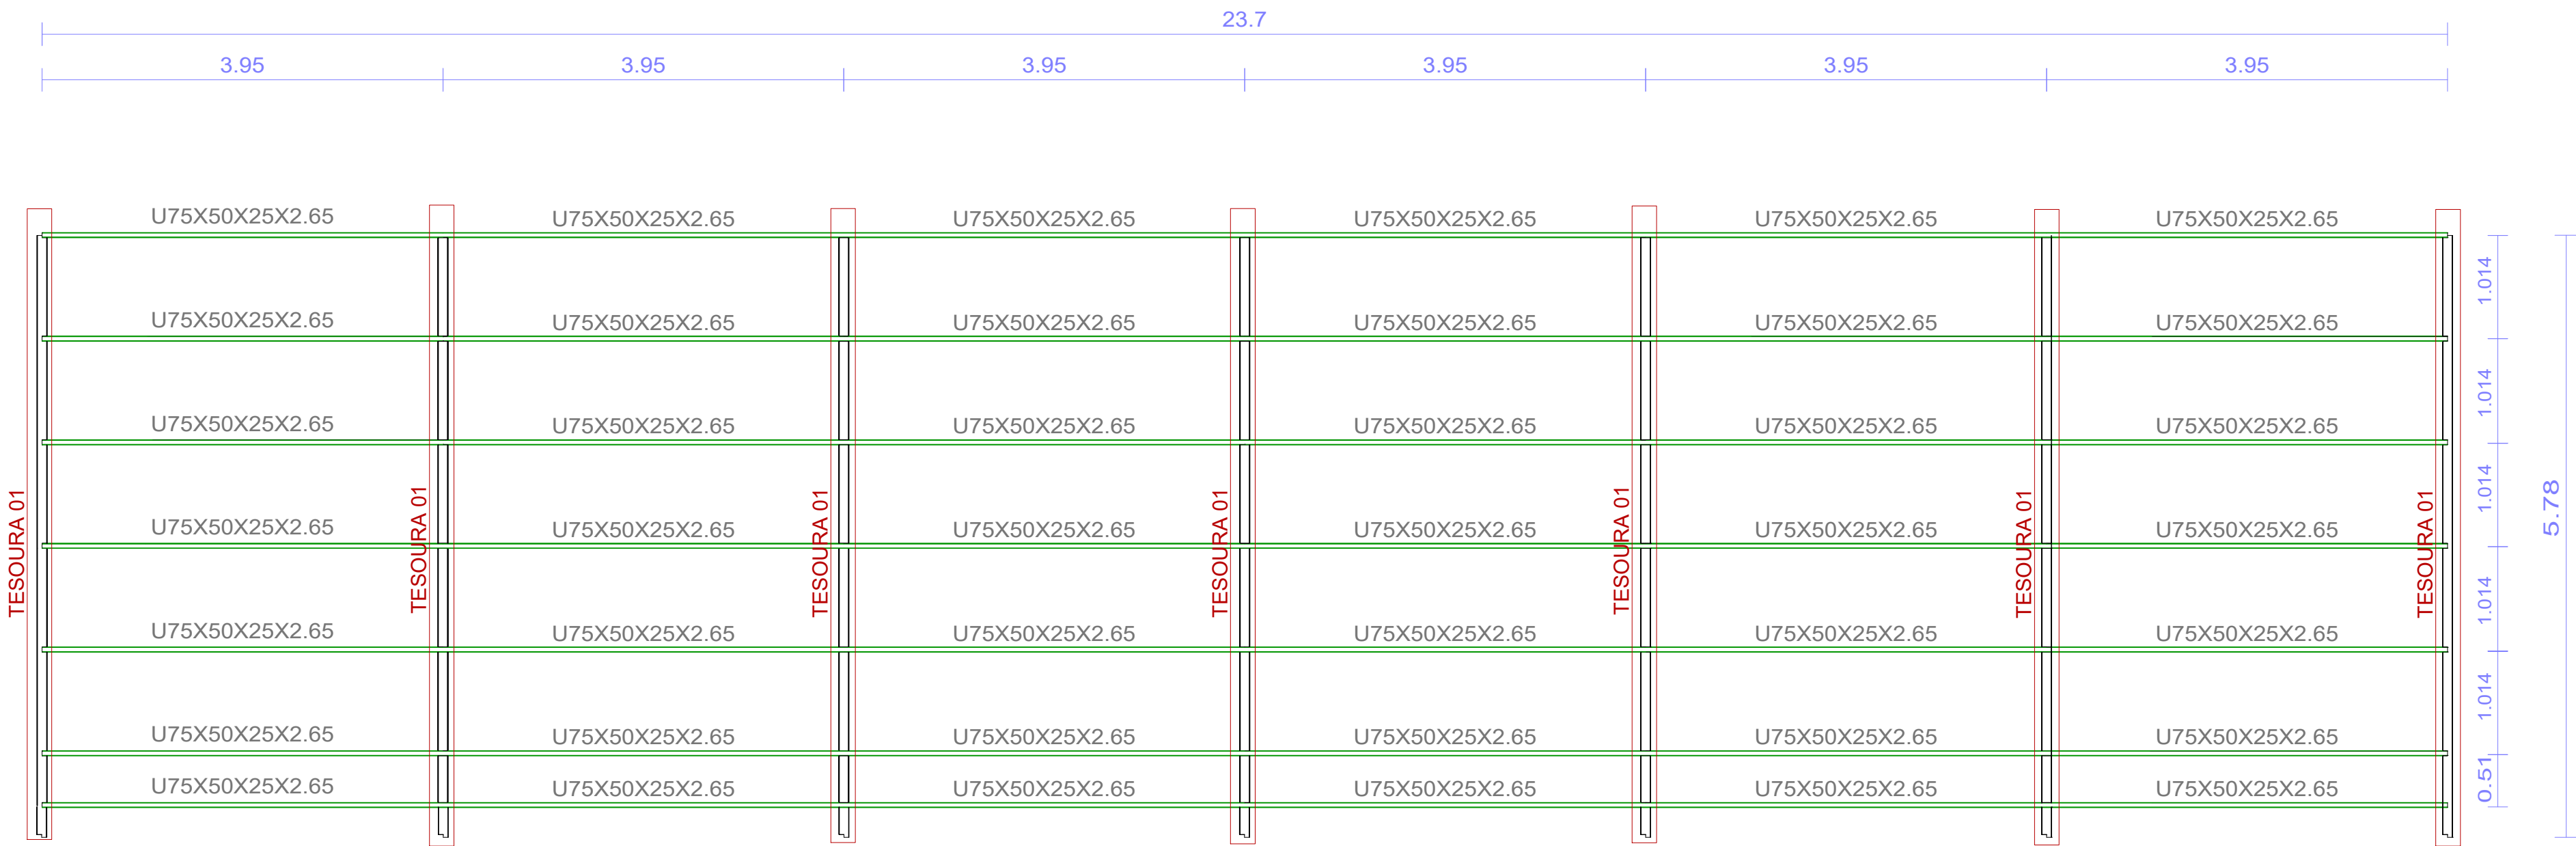

PLANTA BAIXA - COBERTURA 02


Sem escala

Cotas em (m)

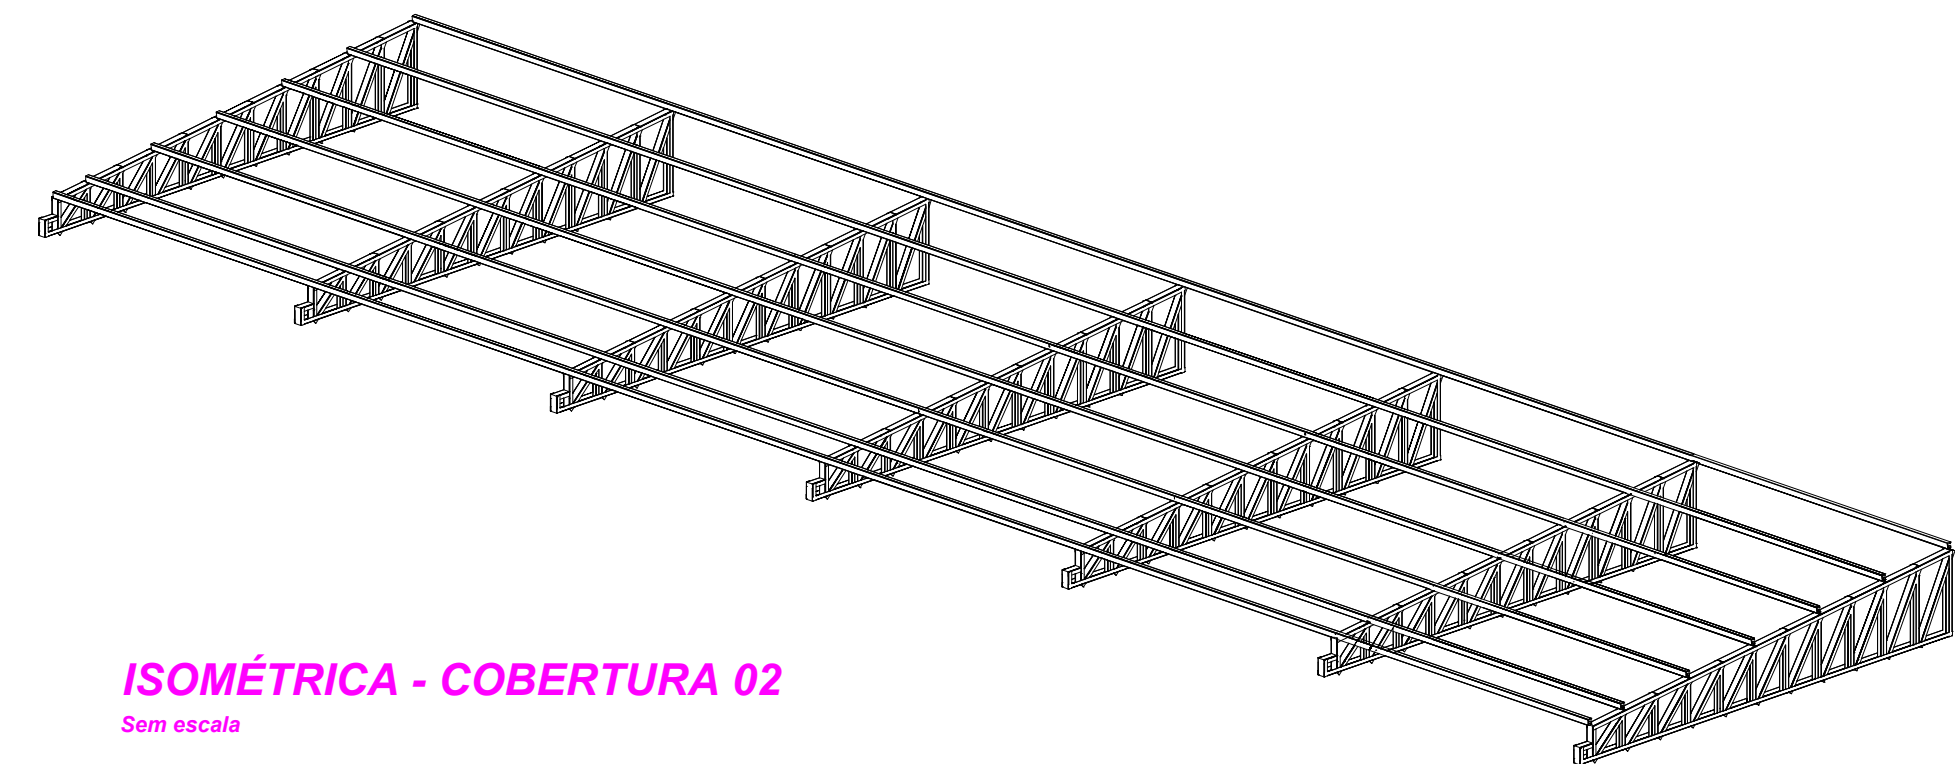


ISOMÉTRICA - COBERTURA 02

Sem escala

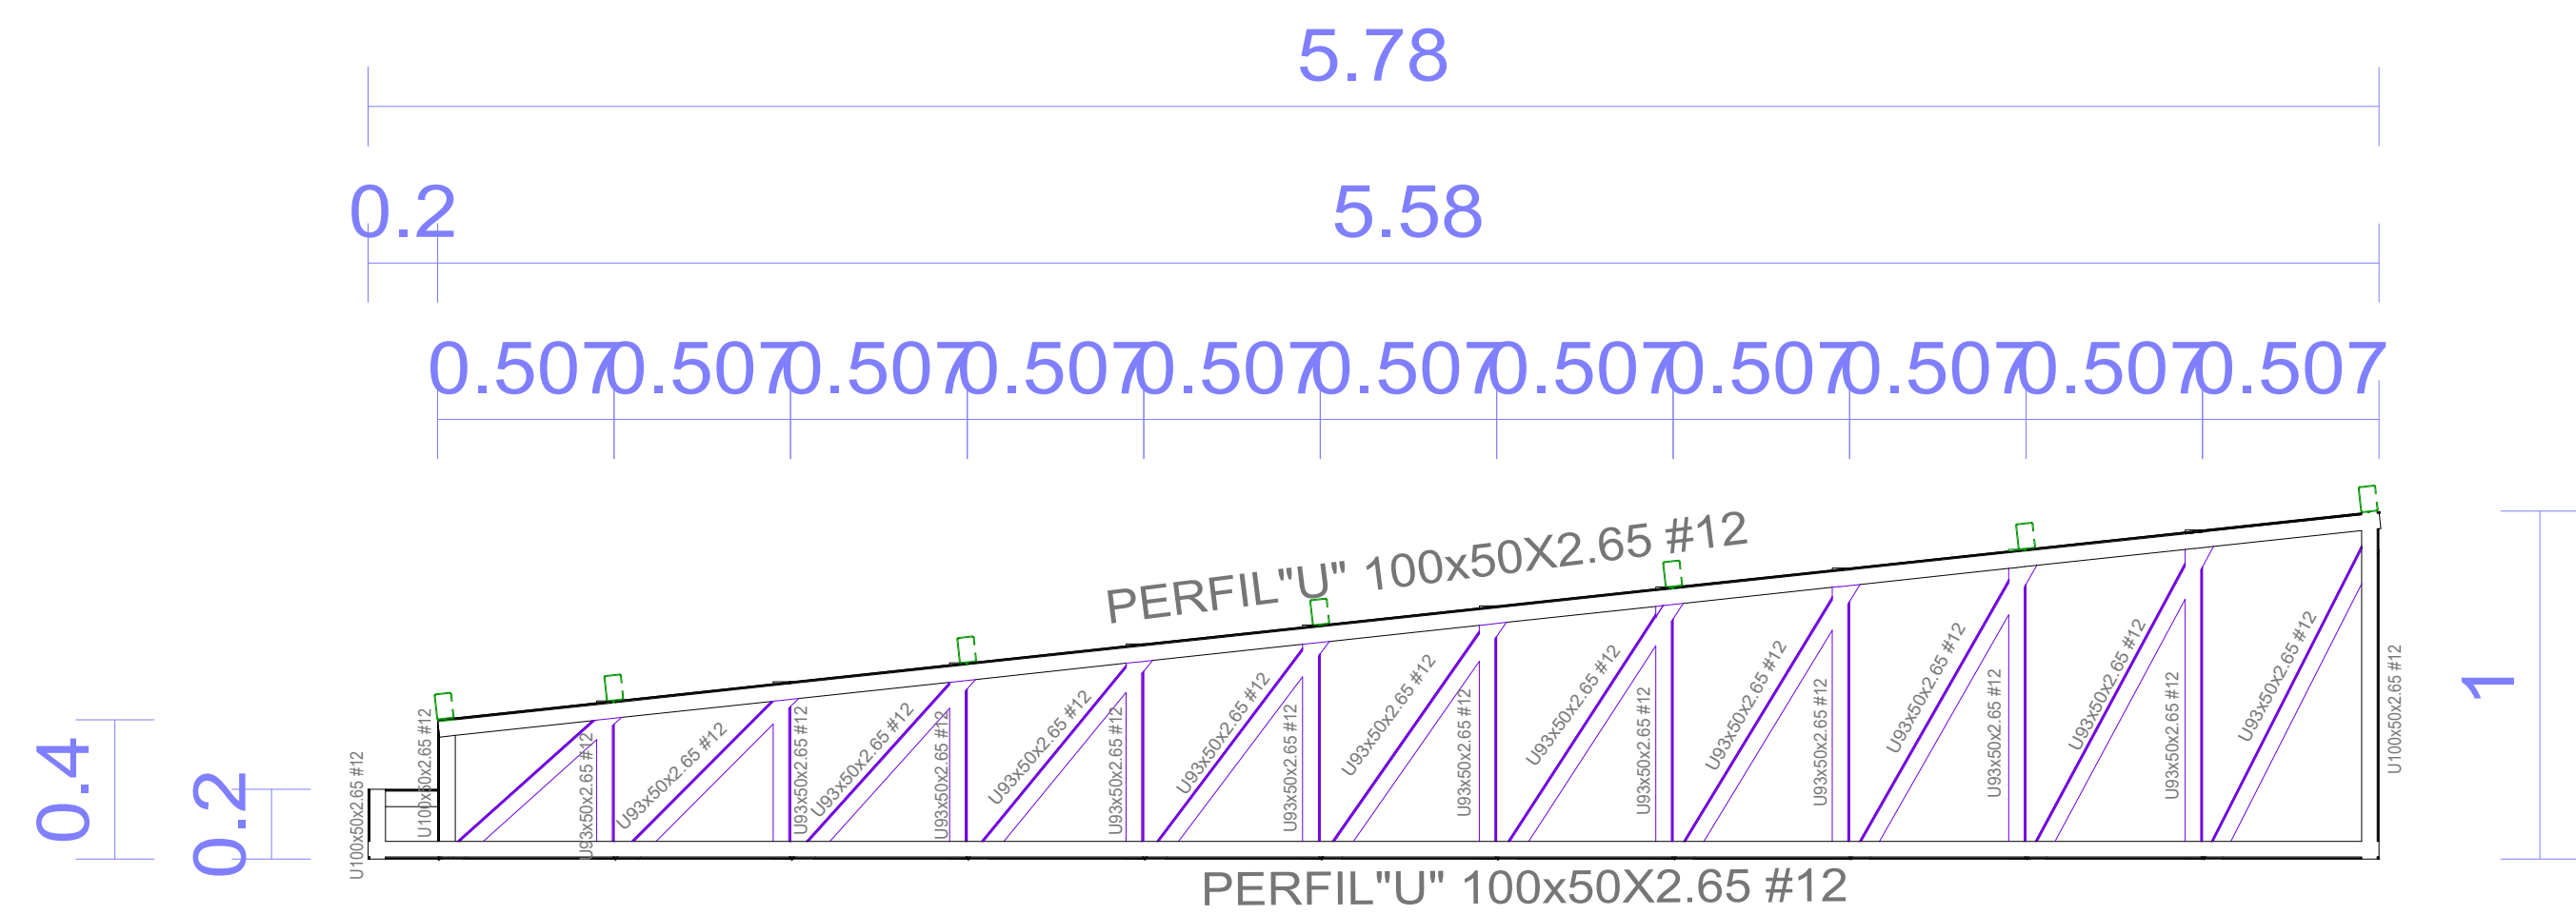


TESOURA 01 - DET. PERFIS

Sem Escala - Cotas em (m)

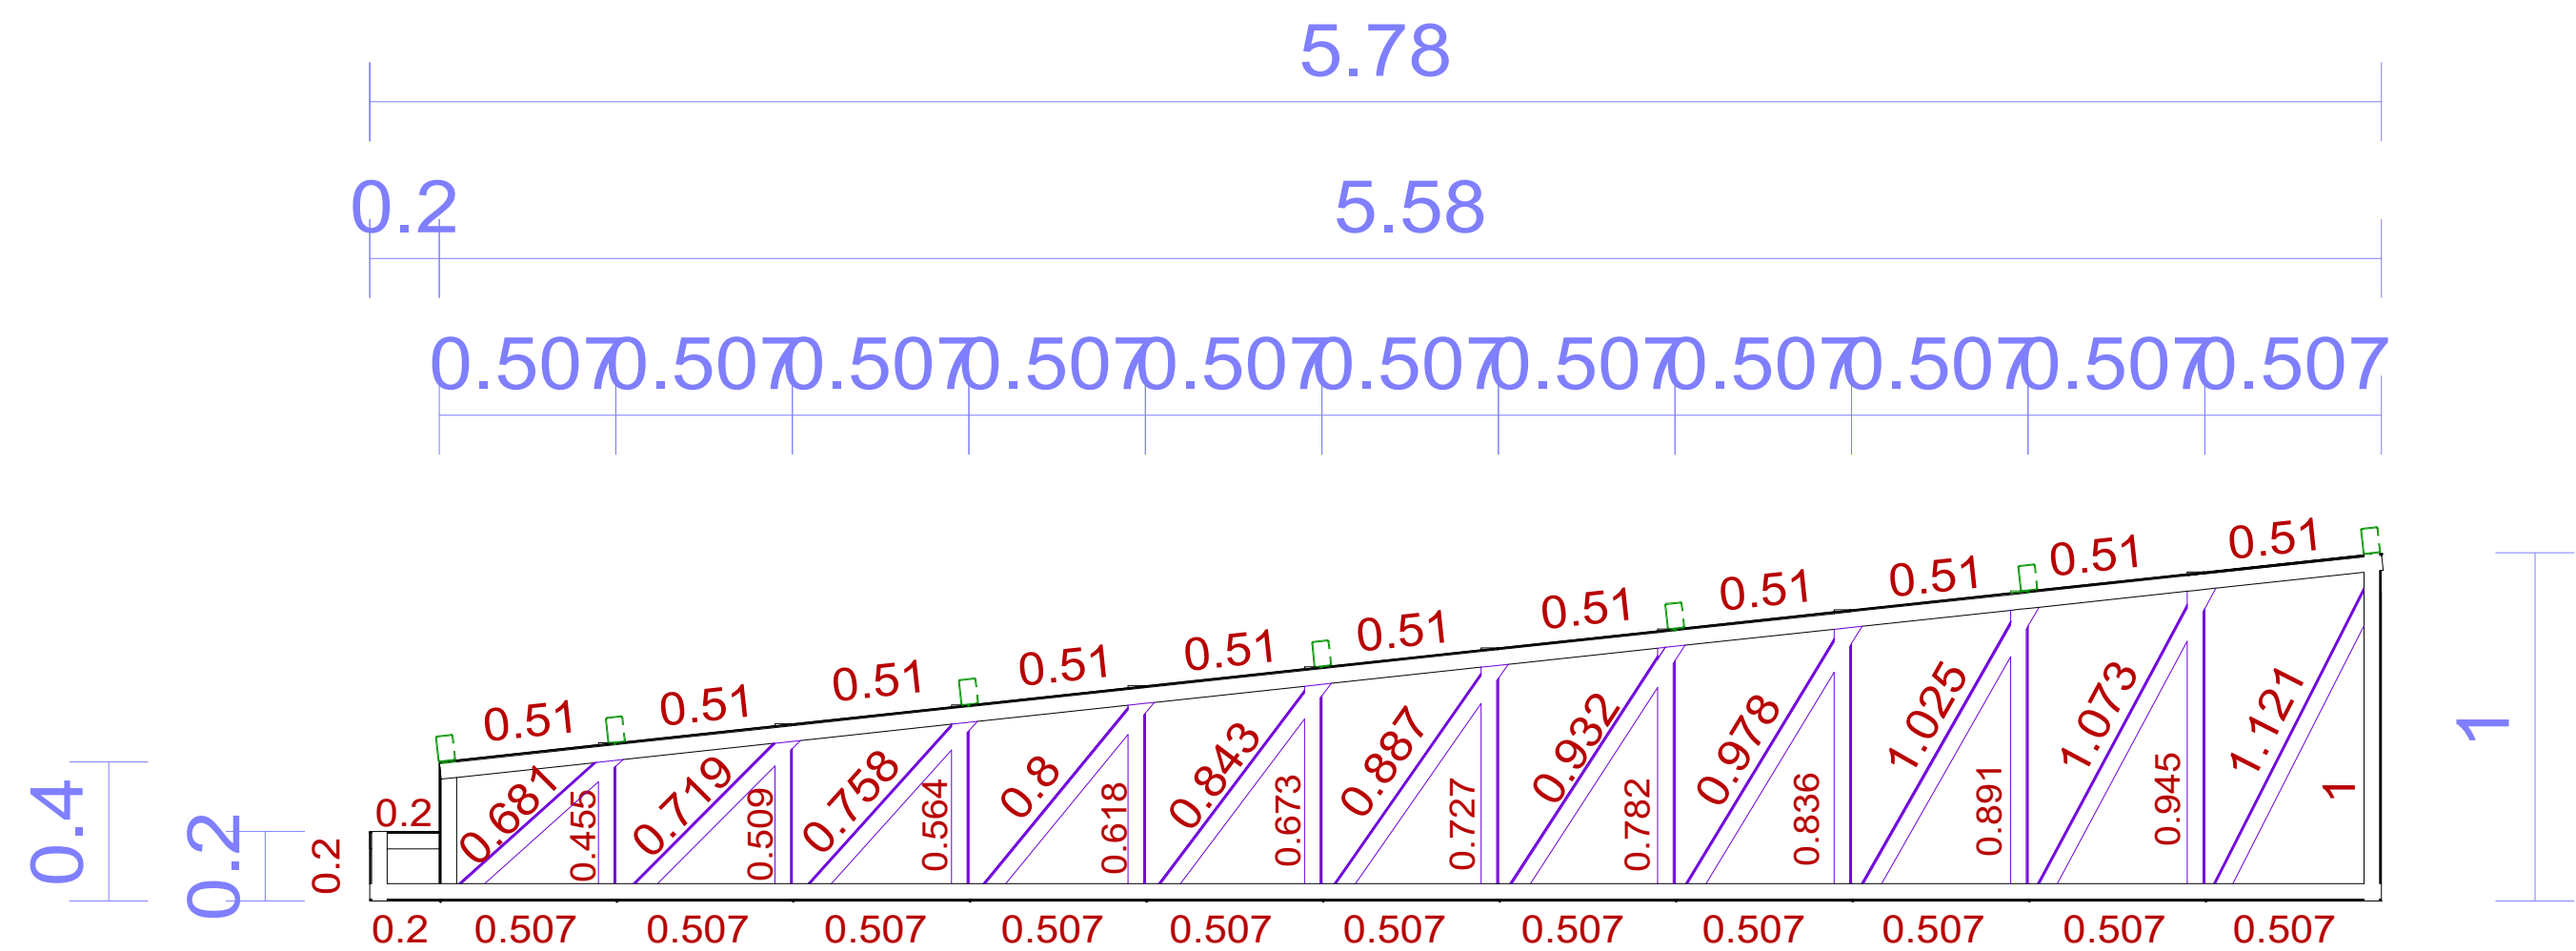

TESOURA 01 - DET. DIMENSÕES


Sem Escala - Cotas em (m)

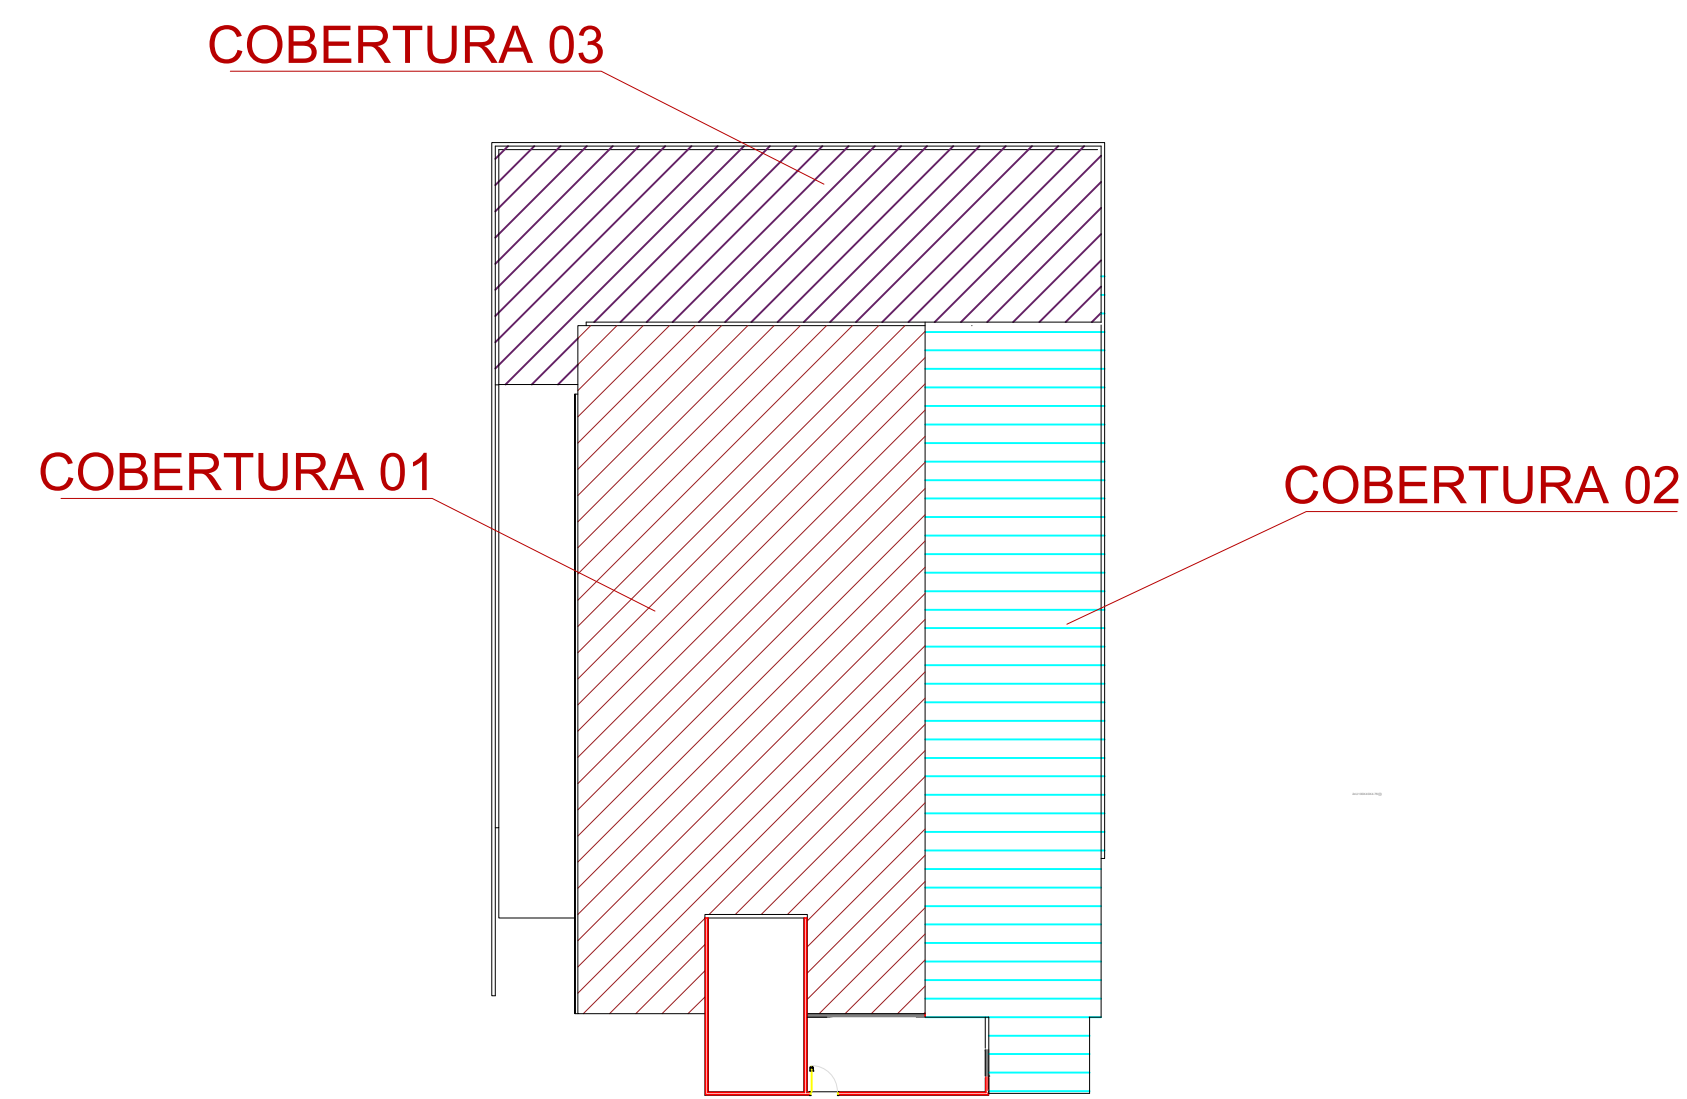

PLANTA BAIXA - COBERTURAS

|   |  |
|---|--|
| NOTAS:  |  |
| PROPRIETÁRIO: CÂMARA MUNICIPAL DE CANARANA MT             |  |
| RESPONSÁVEL TÉCNICO: DIEGO FERREIRA DA SILVA - ENG. CIVIL |  |
| DATA: MARÇO 2026  |  |
| NÚMERO DO DESENHO:  |  |
| 02/03   |  |
| CONTEÚDO:   |  |
| COBERTURA 02  |  |
| CONTATO: DFENGENHARIA.CAN@GMAIL.COM                       |  |




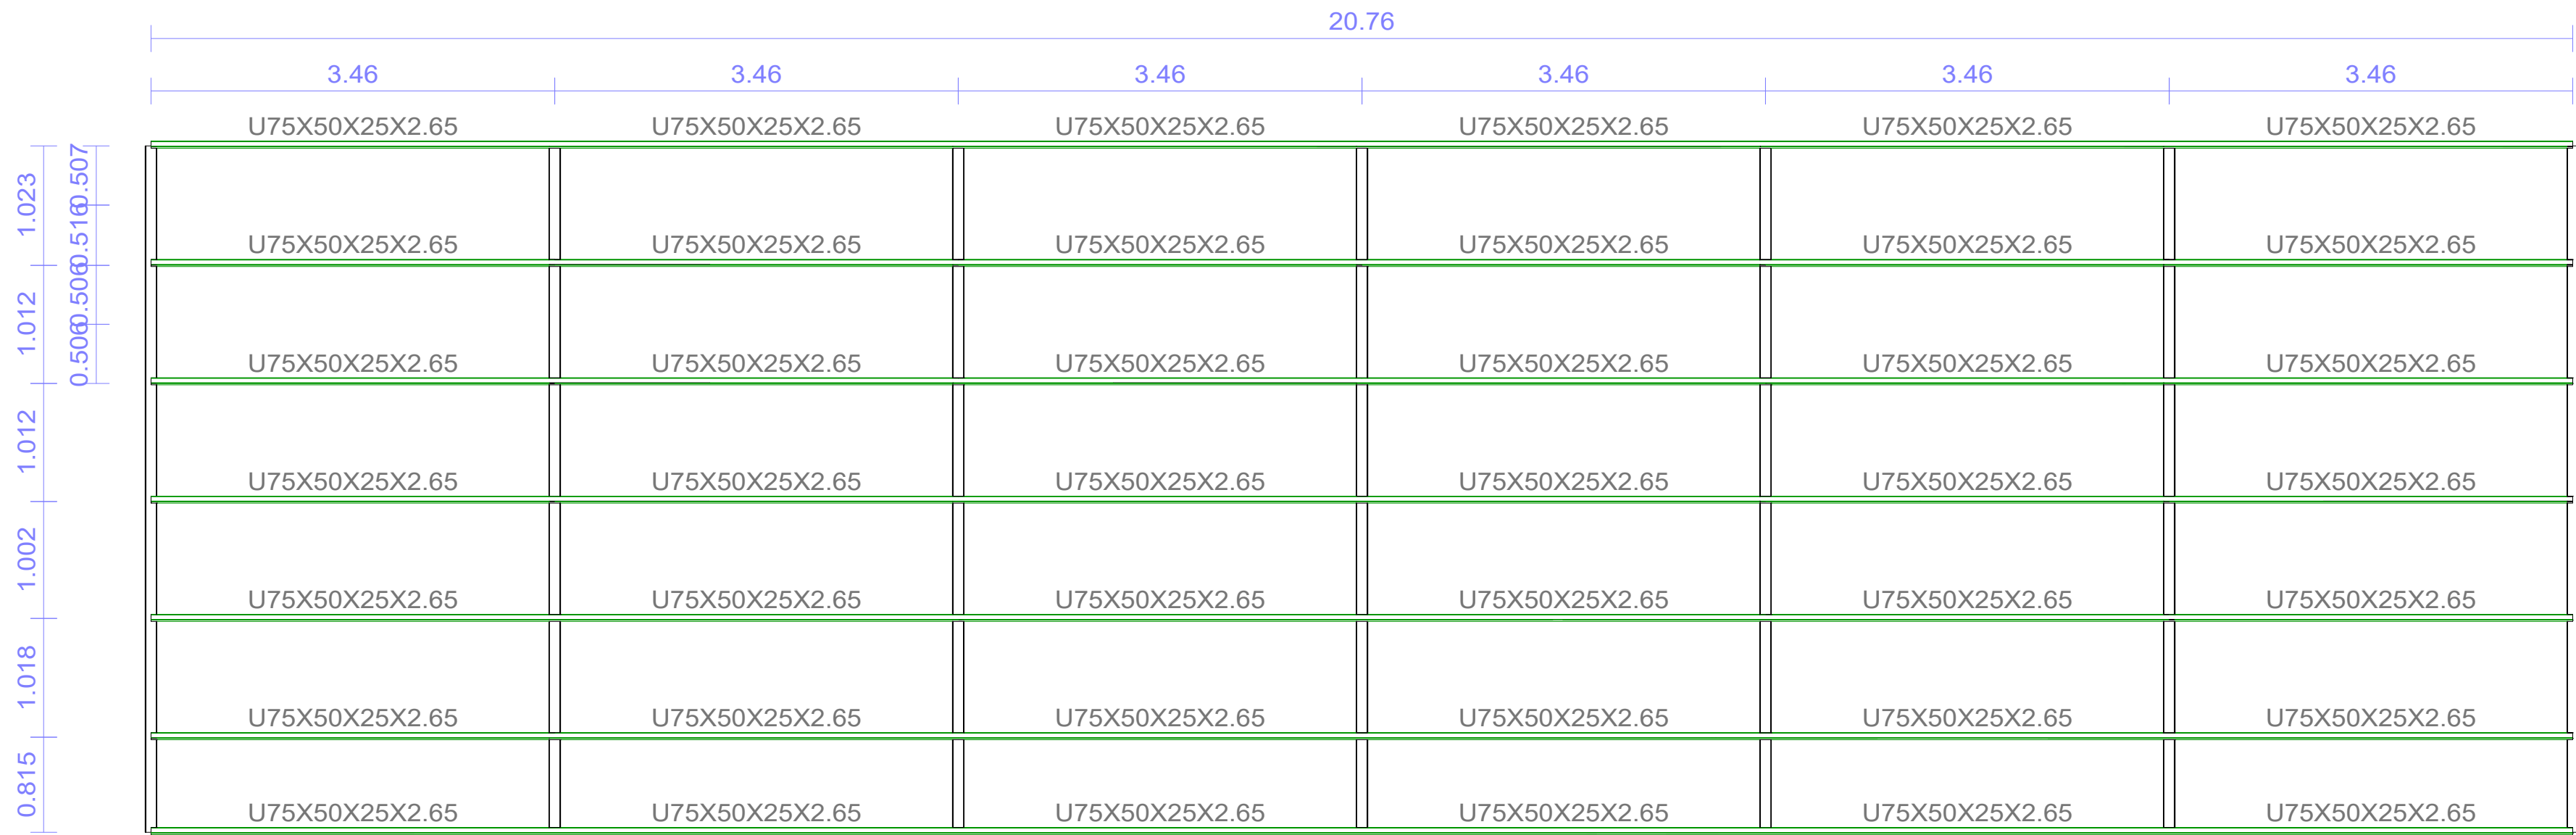

PLANTA BAIXA - COBERTURA 03


Sem escala

Cotas em (m)

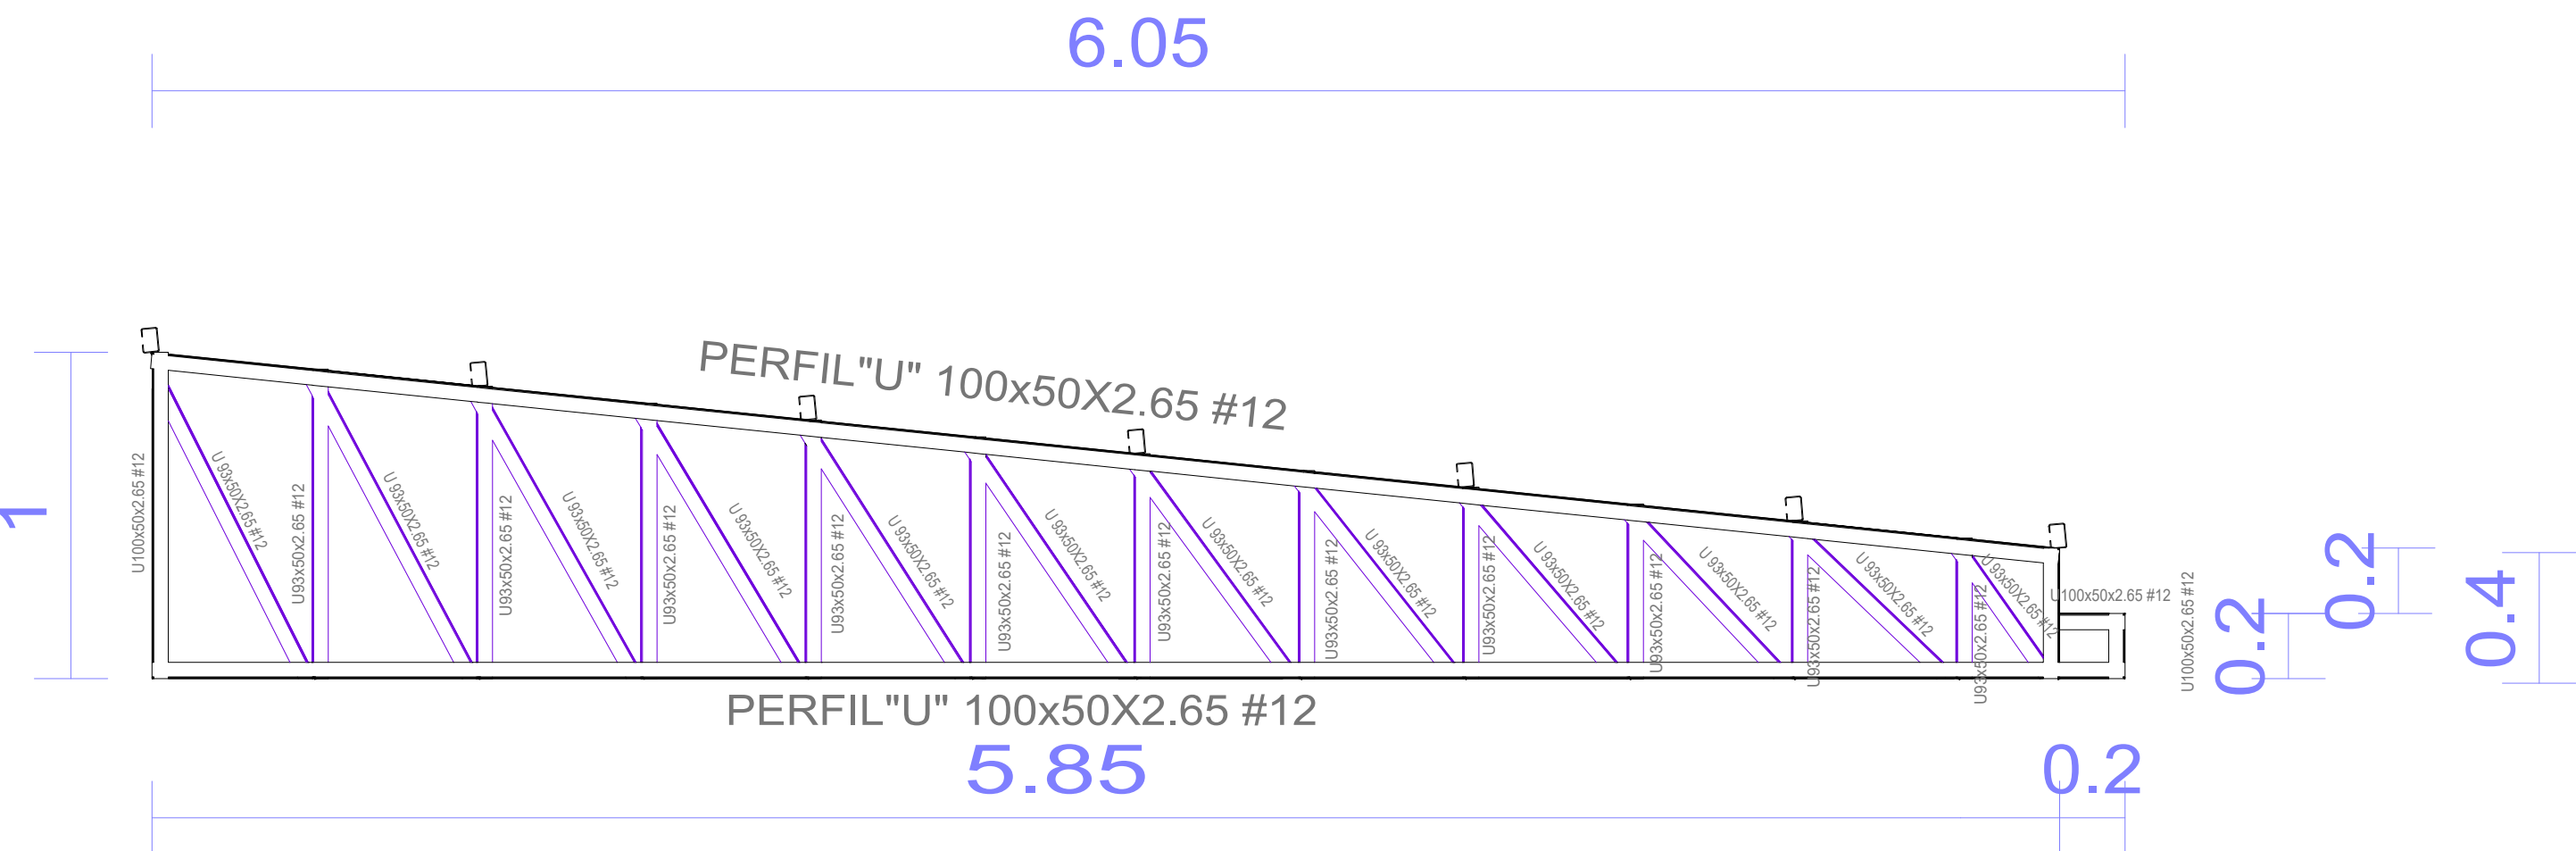


TESOURA 02 - DET. PERFIS

Sem Escala - Cotas em (m)

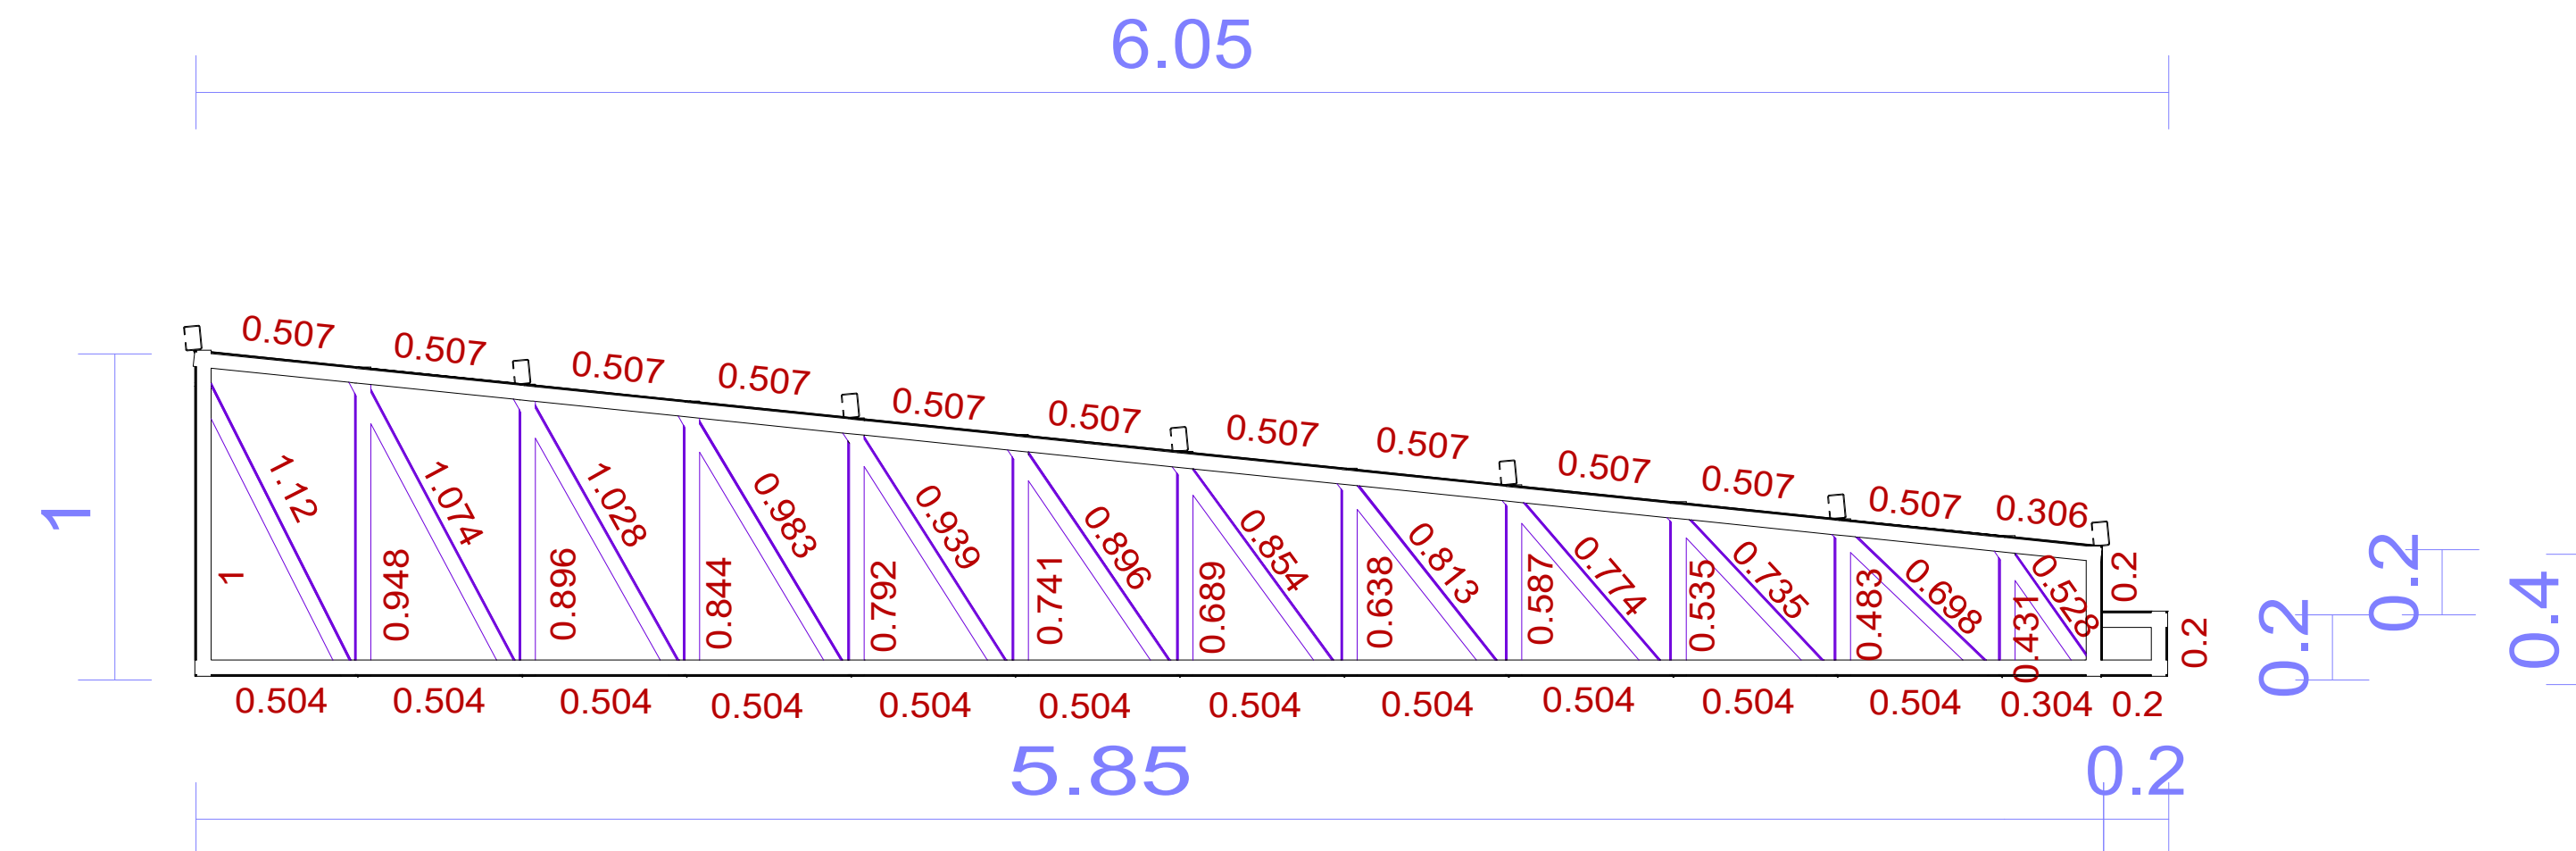


TESOURA 02 - DET. DIMENSÕES

Sem Escala - Cotas em (m)

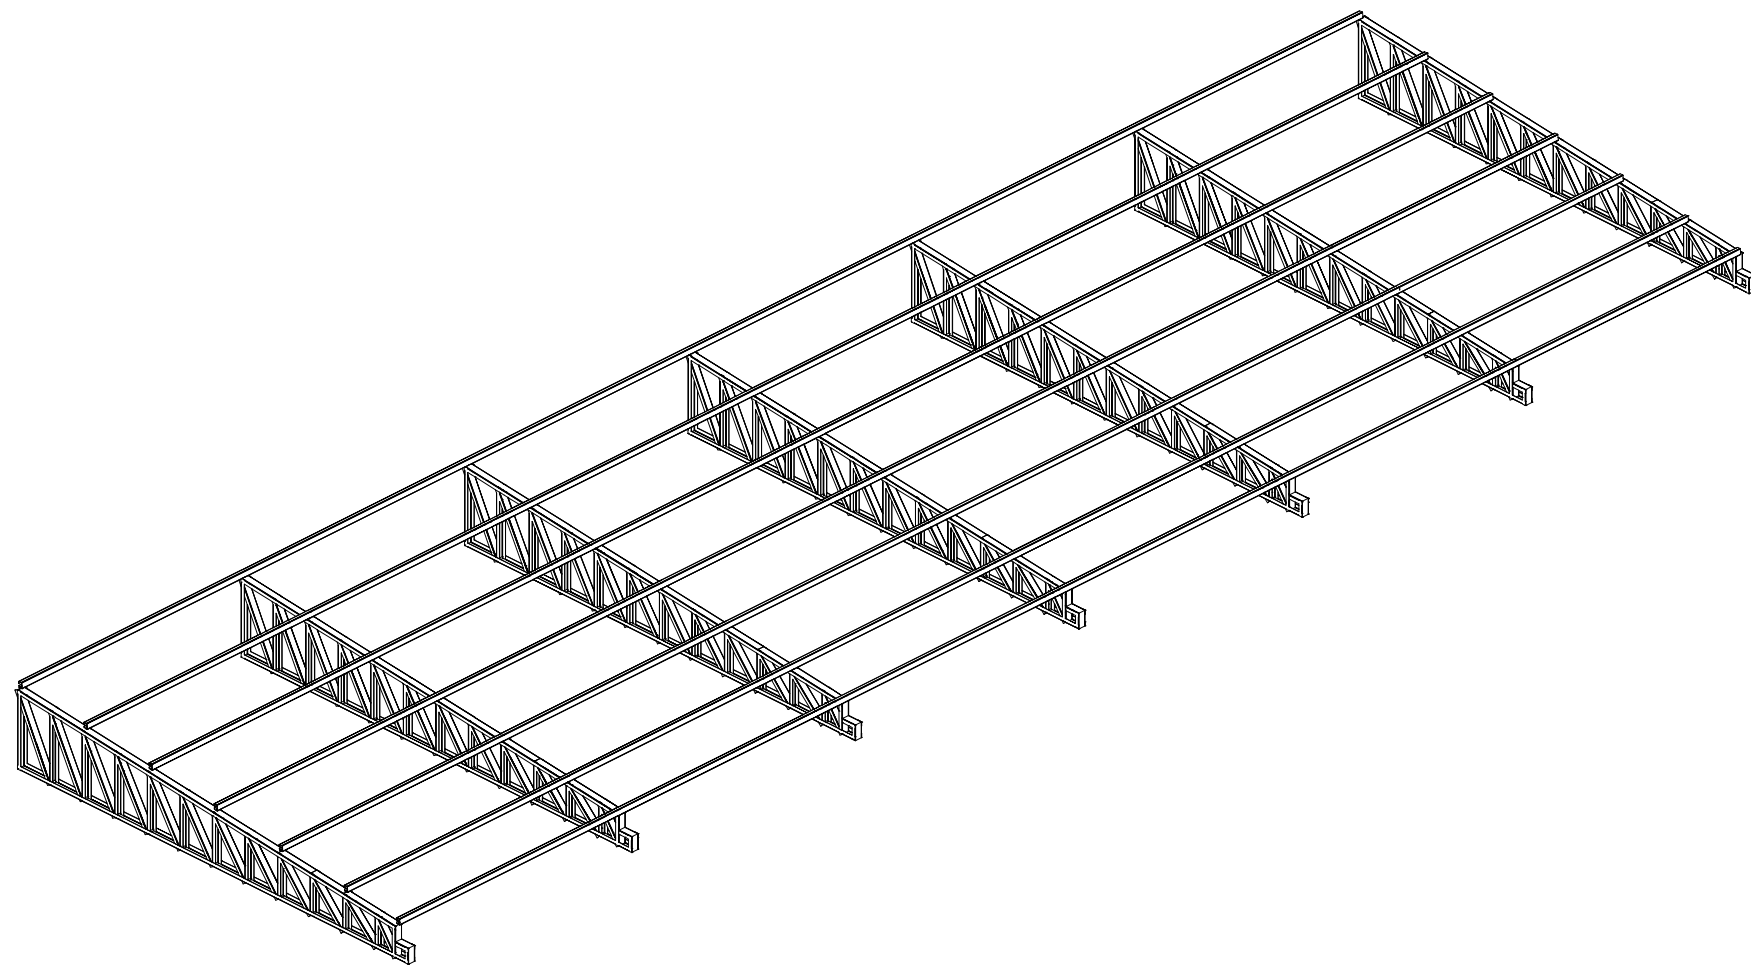

ISOMÉTRICA - COBERTURA 03

Sem escala

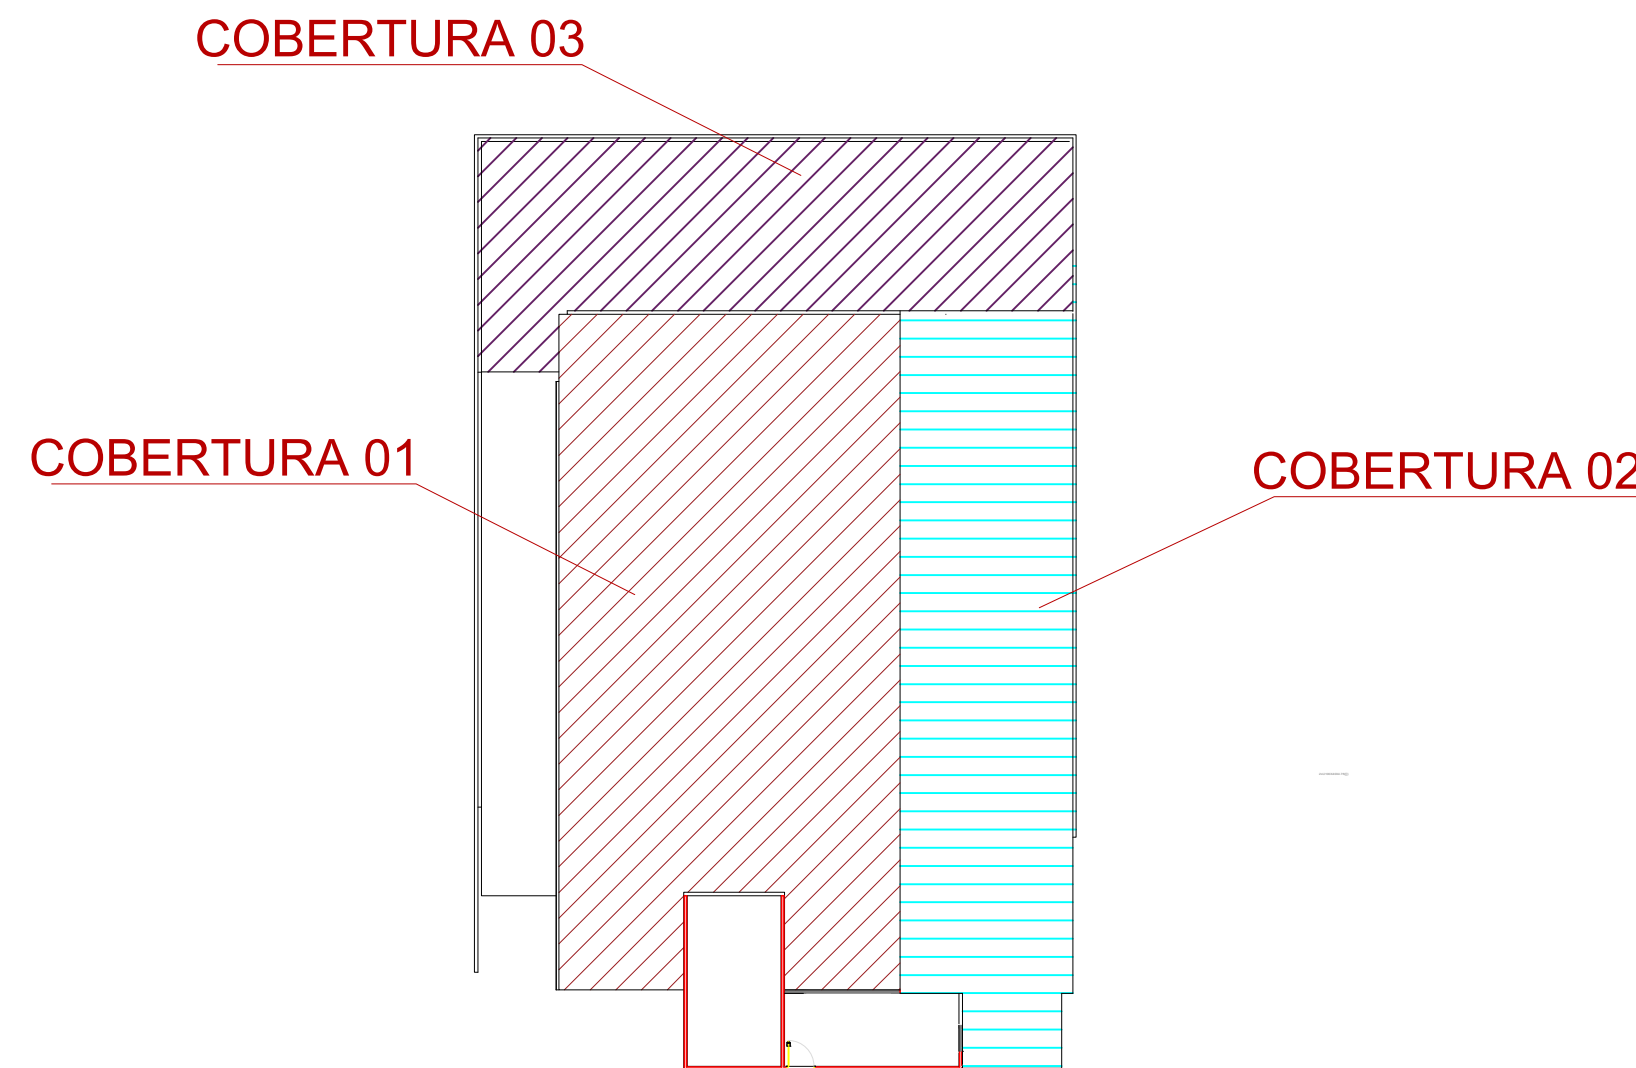

PLANTA BAIXA - COBERTURAS

| Tabela resumo |            |              |                            |             |           |              |             |            |               |             |            |               |
|---------------|------------|--------------|----------------------------|-------------|-----------|--------------|-------------|------------|---------------|-------------|------------|---------------|
| Material      |            | Série        | Perfil                     | Comprimento |           |              | Volume      |            |               | Peso        |            |               |
| Tipo          | Designação |              |                            | Perfil (m)  | Série (m) | Material (m) | Perfil (m³) | Série (m³) | Material (m³) | Perfil (kg) | Série (kg) | Material (kg) |
| Aço dobrado   | CF-26      | PERFIL "U"   | PERFIL "U" 150x50X3.35 #10 | 172.449     | 849.472   | 611.420      | 0.138       | 0.504      | 0.336         | 1083.34     | 3958.99    | 2638.13       |
|               |            |              | PERFIL "U" 143x50X2.65 #12 | 244.663     |           |              | 0.152       |            |               | 1192.02     |            |               |
|               |            |              | PERFIL "U" 100x50X2.65 #12 | 184.260     |           |              | 0.093       |            |               | 732.91      |            |               |
|               |            |              | PERFIL "U" 93x50X2.65 #12  | 248.100     |           |              | 0.121       |            |               | 950.72      |            |               |
|               |            |              | U75X50X25X2.65             | 611.420     |           |              | 0.336       |            |               | 2638.13     |            |               |
|               |            | "U"ENRIJCIDO |                            |             |           |              |             |            |               |             |            |               |
|               |            |              |                            |             |           |              |             |            |               |             |            |               |
| Aço dobrado: Quantitativos das superfícies a pintar |                            |                            |                 |                 |
|---|----------------------------|----------------------------|-----------------|-----------------|
| Série   | Perfil                     | Superfície unitária (m²/m) | Comprimento (m) | Superfície (m²) |
| PERFIL "U"  | PERFIL "U" 150x50X3.35 #10 | 0.484                      | 172.449         | 83.545          |
|   | PERFIL "U" 143x50X2.65 #12 | 0.474                      | 244.663         | 115.902         |
|   | PERFIL "U" 100x50X2.65 #12 | 0.388                      | 184.260         | 71.441          |
|   | PERFIL "U" 93x50X2.65 #12  | 0.374                      | 248.100         | 92.720          |
| "U"ENRIJCIDO  | U75X50X25X2.65             | 0.420                      | 611.420         | 256.882         |
| Total   |                            |                            |                 | 620.490         |

QUANTIDADES TOTAIS DE AÇO.


NOTAS: As quantidades de aço são referentes às 03 coberturas do projeto.

PROPRIETÁRIO: CÂMARA MUNICIPAL DE CANARANA MT

RESPONSÁVEL TÉCNICO: DIEGO FERREIRA DA SILVA - ENG. CIVIL

DATA: MARÇO 2025

|                            |                                    |
|----------------------------|------------------------------------|
| PROJETO ESTRUTURA METÁLICA | NÚMERO DO DESENHO:<br><b>03/03</b> |
|----------------------------|------------------------------------|

|                           |   |
|---------------------------|---|
| CONTEÚDO:<br>COBERTURA 03 |  |
|---------------------------|---|

CONTATO: DFENGENHARIA.CAN@gmail.com