


1

ÁGUA FRIA

1 : 50

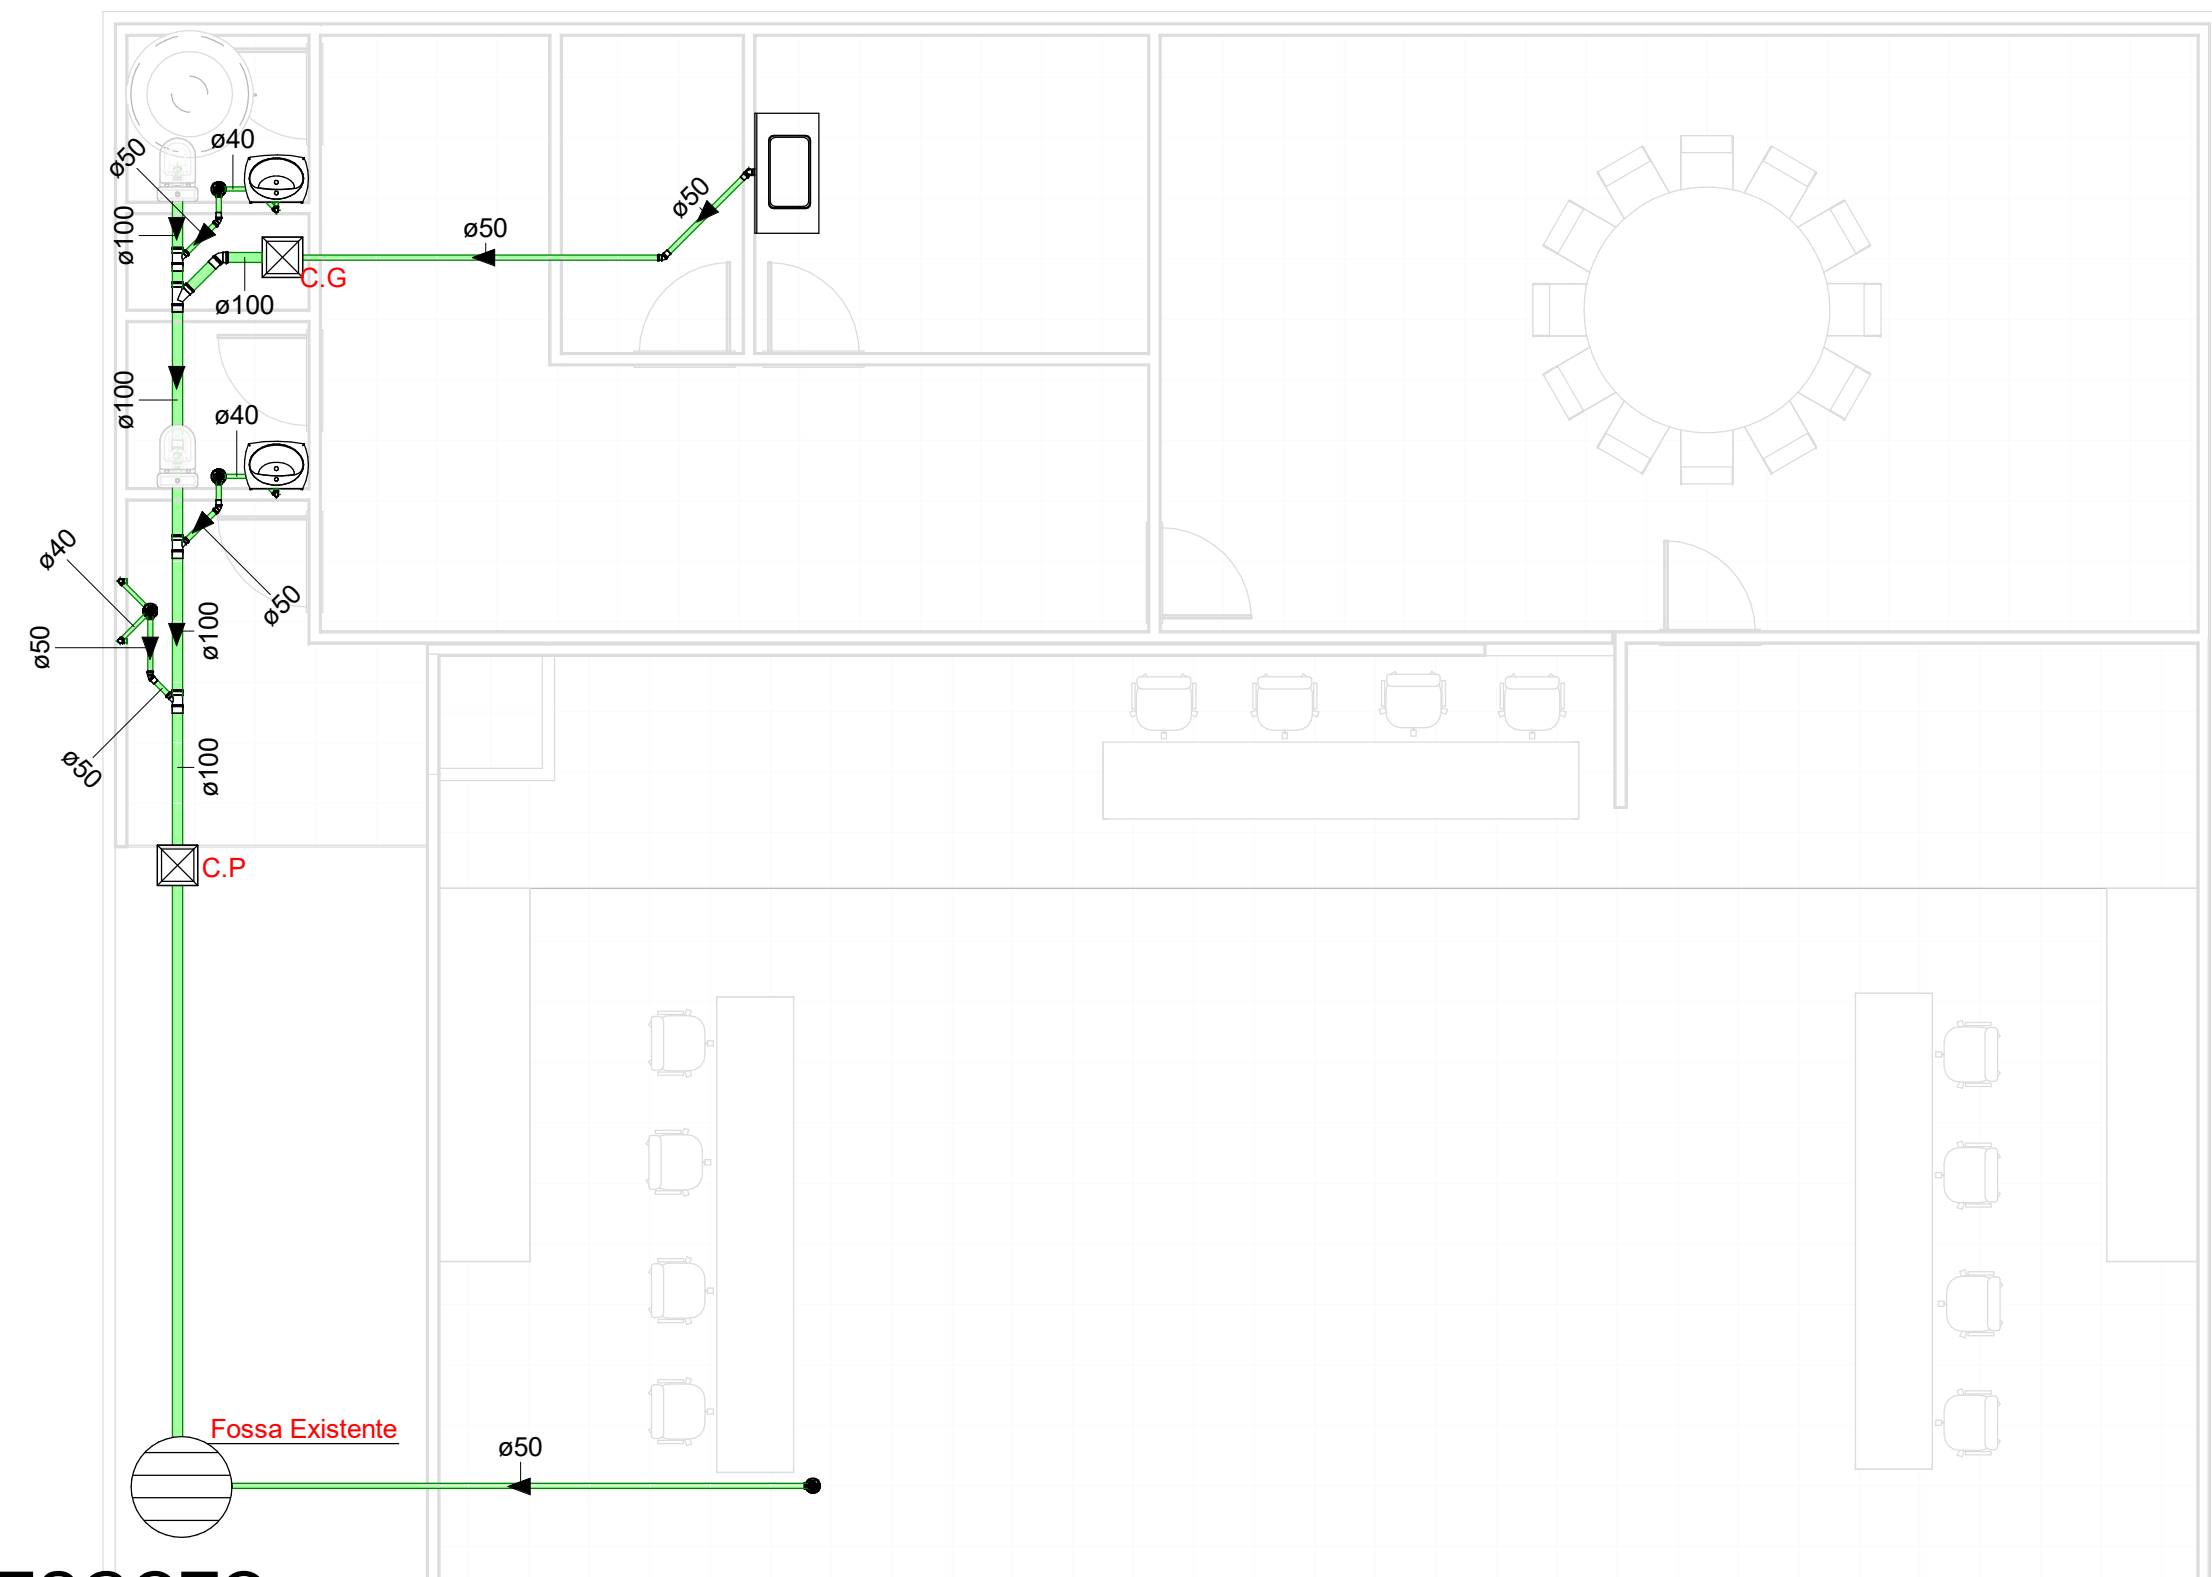

10

ESGOTO

1 : 75


Conexões para Esgoto		
Quantidade	Sistema	Descrição
1	Esgoto	Curva 45° Longa 100mm, Esgoto Série Normal - TIGRE
1	Esgoto	Curva 45° Longa 150mm, Esgoto Série Normal - TIGRE
2	Esgoto	Joelho 45° 40mm, Esgoto Série Normal - TIGRE
4	Esgoto	Joelho 45° 50mm, Esgoto Série Normal - TIGRE
1	Esgoto	Joelho 45° 100mm, Esgoto Série Normal - TIGRE
8	Esgoto	Joelho 90° 40mm, Esgoto Série Normal - TIGRE
2	Esgoto	Joelho 90° 50mm, Esgoto Série Normal - TIGRE
5	Esgoto	Joelho 90° 100mm, Esgoto Série Normal - TIGRE
3	Esgoto	Junção Simples 100 x 50mm, Esgoto Série Normal - TIGRE
1	Esgoto	Junção Simples 100 x 100mm, Esgoto Série Normal - TIGRE
6	Esgoto	Luva Simples 50mm, Esgoto Série Normal - TIGRE
12	Esgoto	Luva Simples 100mm, Esgoto Série Normal - TIGRE
1	Esgoto	Luva Simples 150mm, Esgoto Série Normal - TIGRE
1	Esgoto	Tê 100 x 100mm, Esgoto Série Normal - TIGRE

Conexões para Água Fria	
Quantidade	Descrição
4	Bucha de Redução Roscável 1.1/2" x 3/4", PVC Branco, Água Fria - TIGRE
6	Bucha de Redução Roscável 3/4" x 1/2", PVC Branco, Água Fria - TIGRE
4	Joelho 90° Roscável 1.1/2", PVC Branco, Água Fria - TIGRE
16	Joelho 90° Roscável 3/4", PVC Branco, Água Fria - TIGRE
3	Tê Roscável 1.1/2", PVC Branco, Água Fria - TIGRE
3	Tê Roscável 3/4", PVC Branco, Água Fria - TIGRE

Tubos Rígidos		
Comprimento	Descrição	Diâmetro
Tubo Roscável Branco		
39.89	Tubo Roscável Branco	25.00 mm
13.87	Tubo Roscável Branco	50.00 mm
Tubo Série Normal		
3.63	Tubo Série Normal	40.00 mm
13.27	Tubo Série Normal	50.00 mm
32.31	Tubo Série Normal	100.00 mm
32.53	Tubo Série Normal	150.00 mm


11

Perspectiva 01

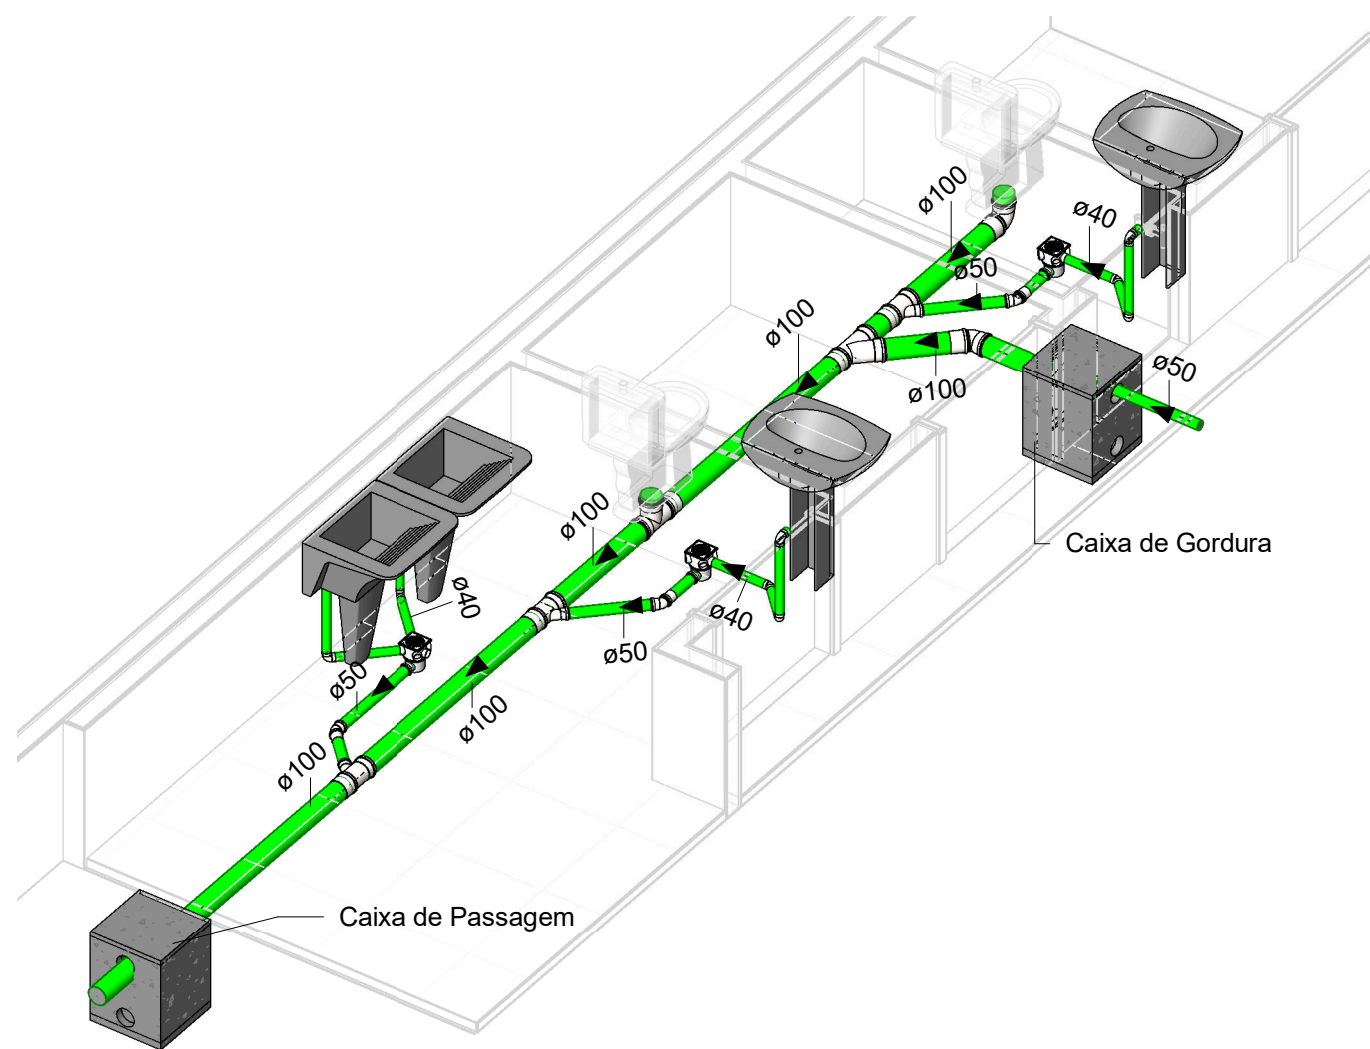


2

AF01

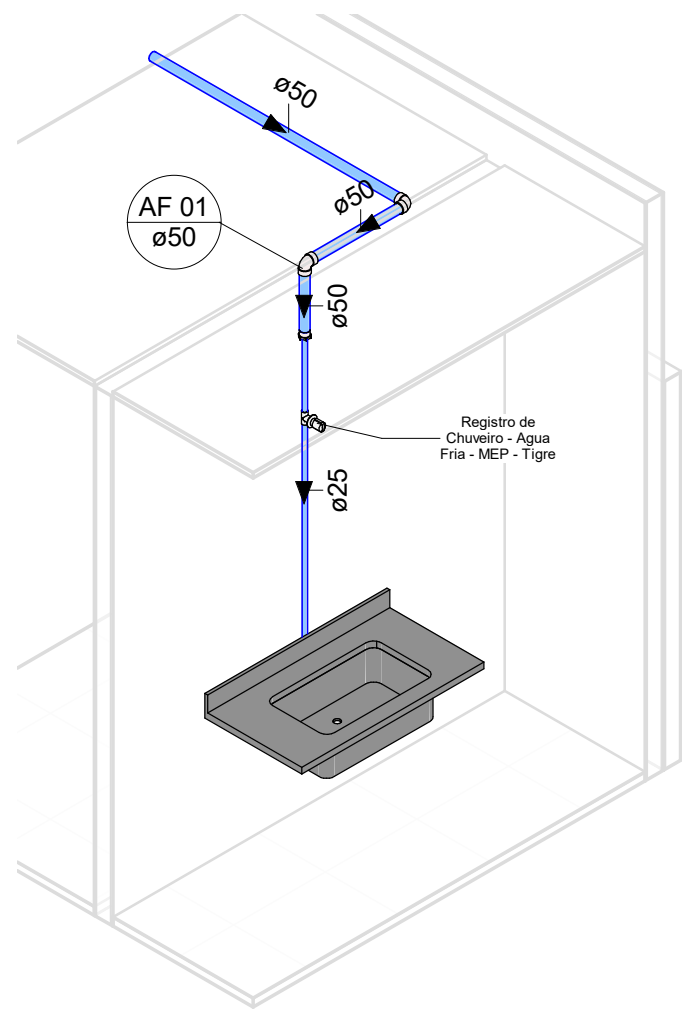


3

AF02

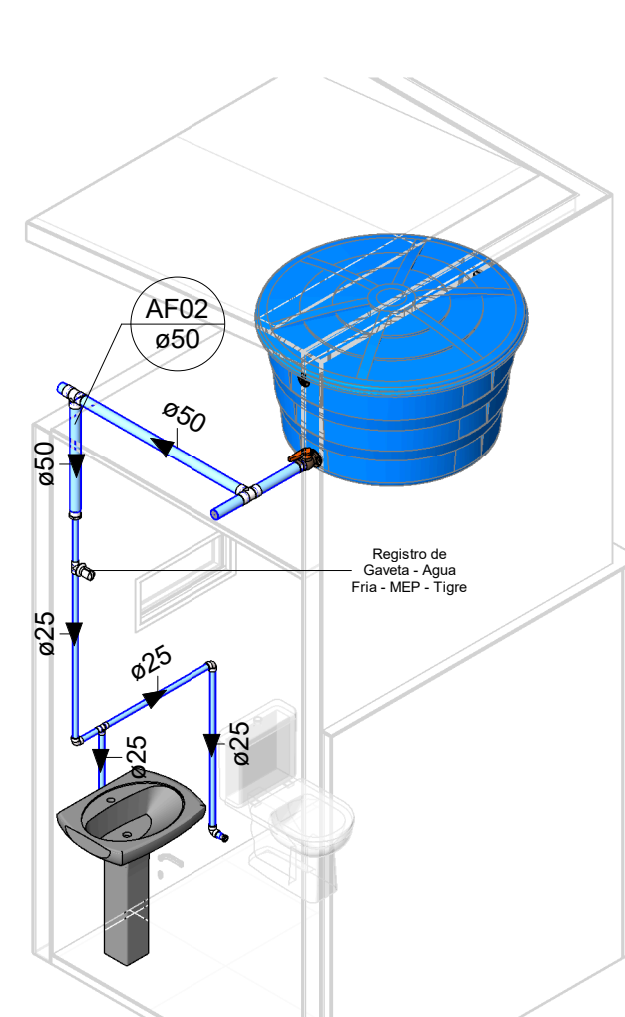


4

AF03

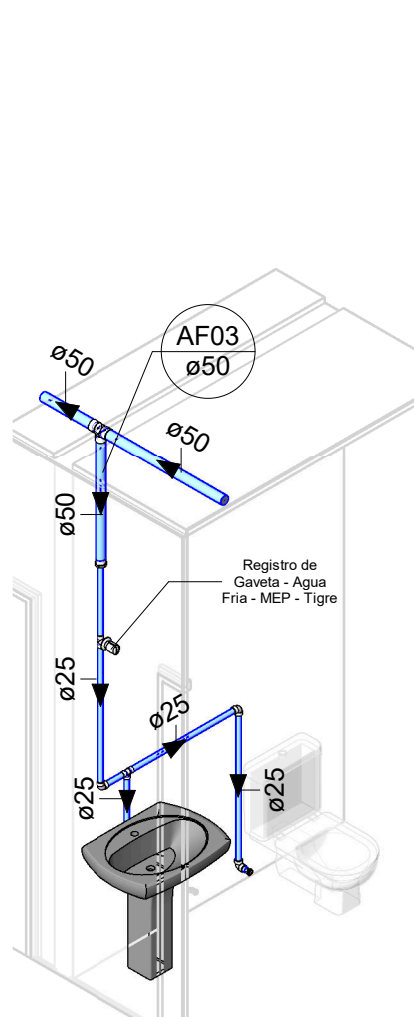

5


AF04

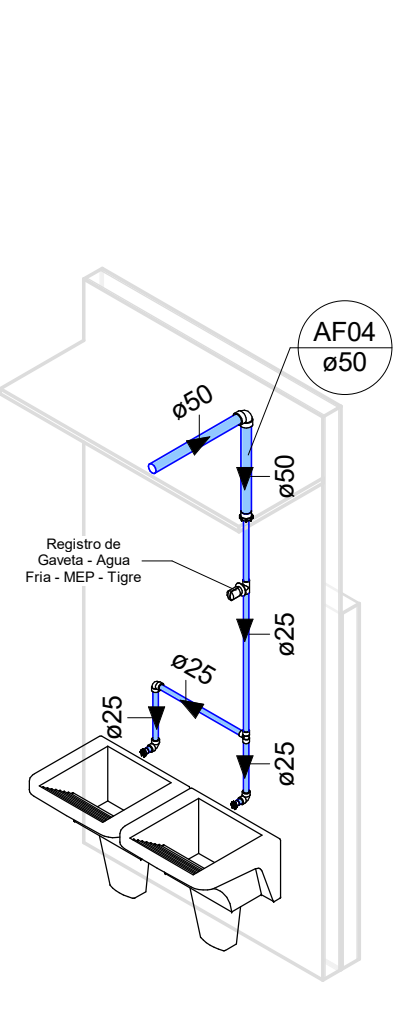

7

Detalhe Banheiros


1 : 50

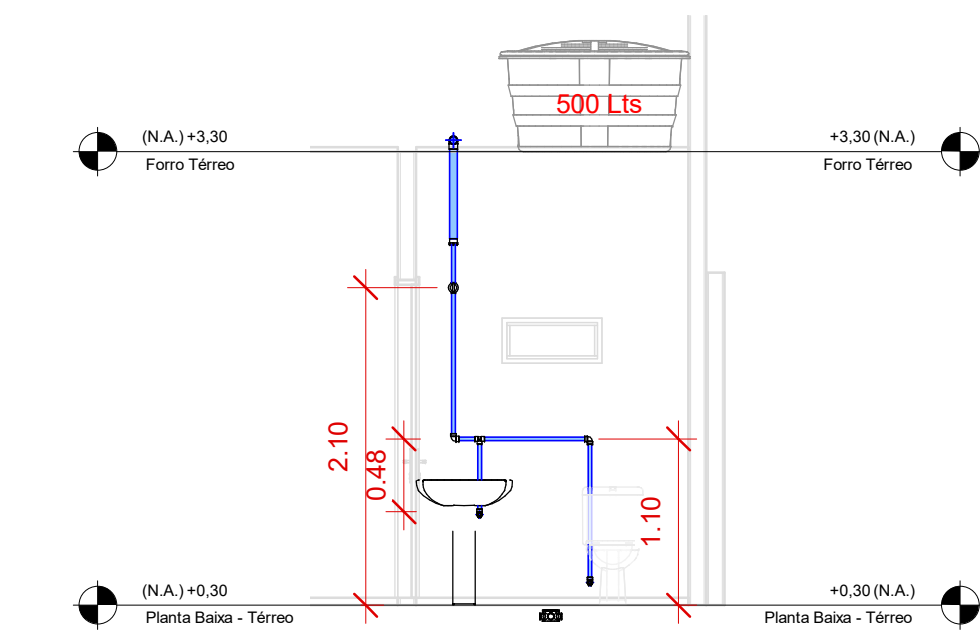

8

Detalhe Lavanderia


1 : 50

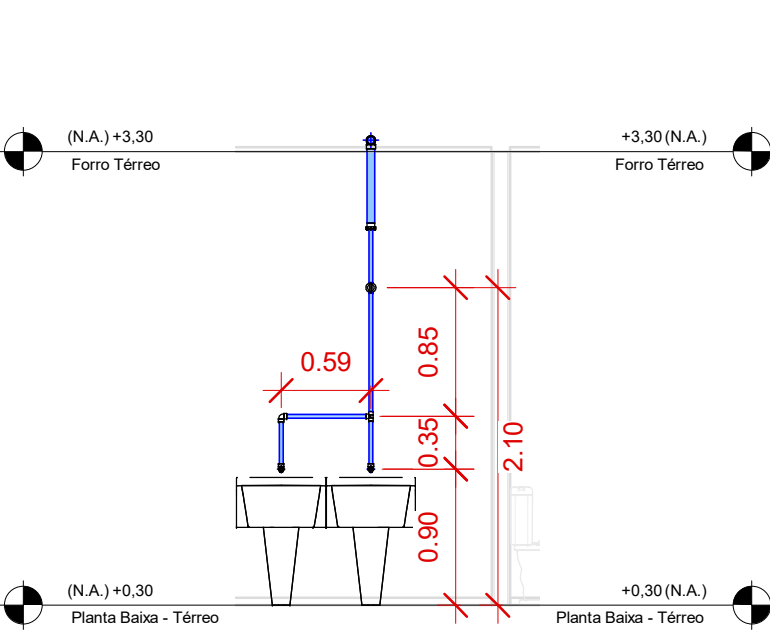

6

Detalhe Cozinha


1 : 50

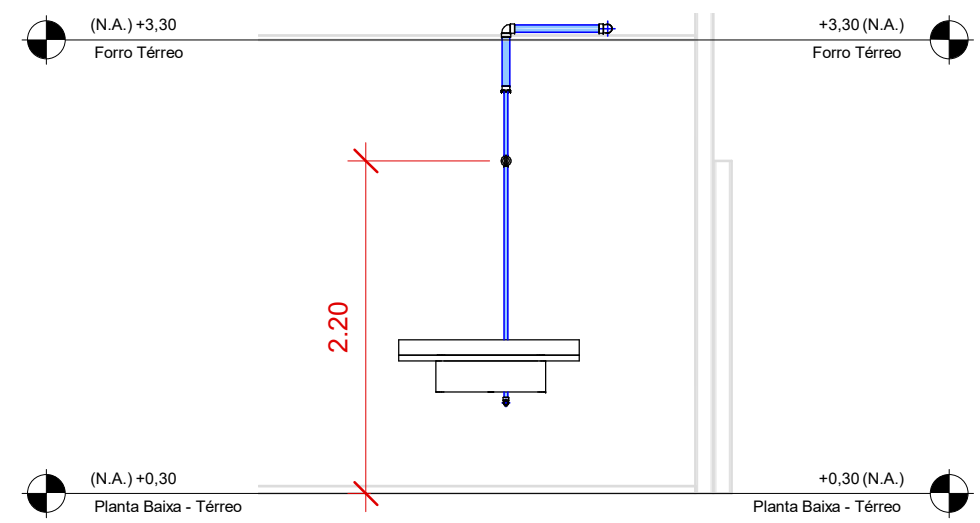

9

Alimentação


1 : 200

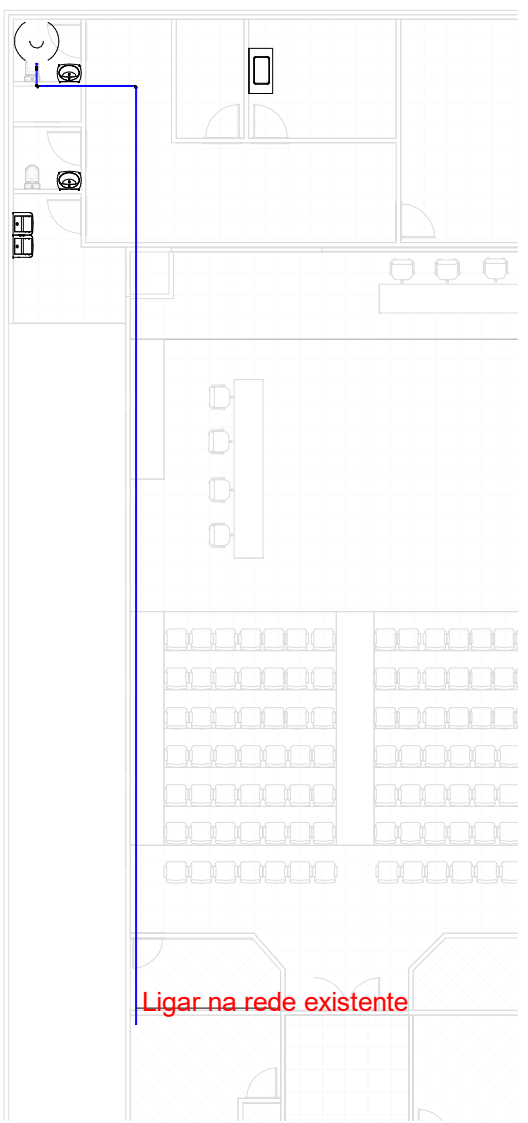


Caixas e Ralos		
Quantidade	Sistema	Descrição
4	Esgoto	Antiespuma 100 mm, Esgoto - TIGRE
4	Esgoto	Caixa Sifonada Girafácil (5 Entradas), Montada com Grelha e Porta Grelha Quadrados Inox 100 x 140 x 50mm, Esgoto - TIGRE
1	Água Fria	Cj Corpo/Tampa Caixa d'Água 500 litros RT, Água Fria - TIGRE
1	Água Fria	Tampa para Caixa d'Água 500 litros RT, Água Fria - TIGRE
1	Água Fria	Torneira Bóia para Caixa d'Água 1/2", Água Fria - TIGRE

Registros e Válvulas		
Quantidade	Descrição	Size
1	Adaptador Soldável com Anel para Caixa d'Água com Registro, PVC Branco, Água Fria - TIGRE	
2	Adaptador Soldável com Anel para Caixa d'Água, PVC Branco, Água Fria - TIGRE	
1	Registro de Chuveiro PVC Branco 25mm - TIGRE	25.00 mmø-25.00 mmø
3	Registro de Gaveta PVC Cromado 25mm - TIGRE	25.00 mmø-25.00 mmø


DF ENGENHARIA Projetos & Construções		
PROJETO HIDROSSANITARIO	Assunto:	PROJETO HIDROSSANITARIO
	Proprietário:	CÂMARA MUNICIPAL DE CANARANA CNPJ: 02.575.599/0001-17
	Local:	Av. Rio Grande do Sul, nº 217, Centro, Canarana MT
	Responsável Técnico:	DIEGO FERREIRA DA SILVA Eng. Civil CREA MT 044317
	Prancha:	ÁGUA FRIA E ESGOTO
Data:		ABRIL/2026
Folha:		01/02

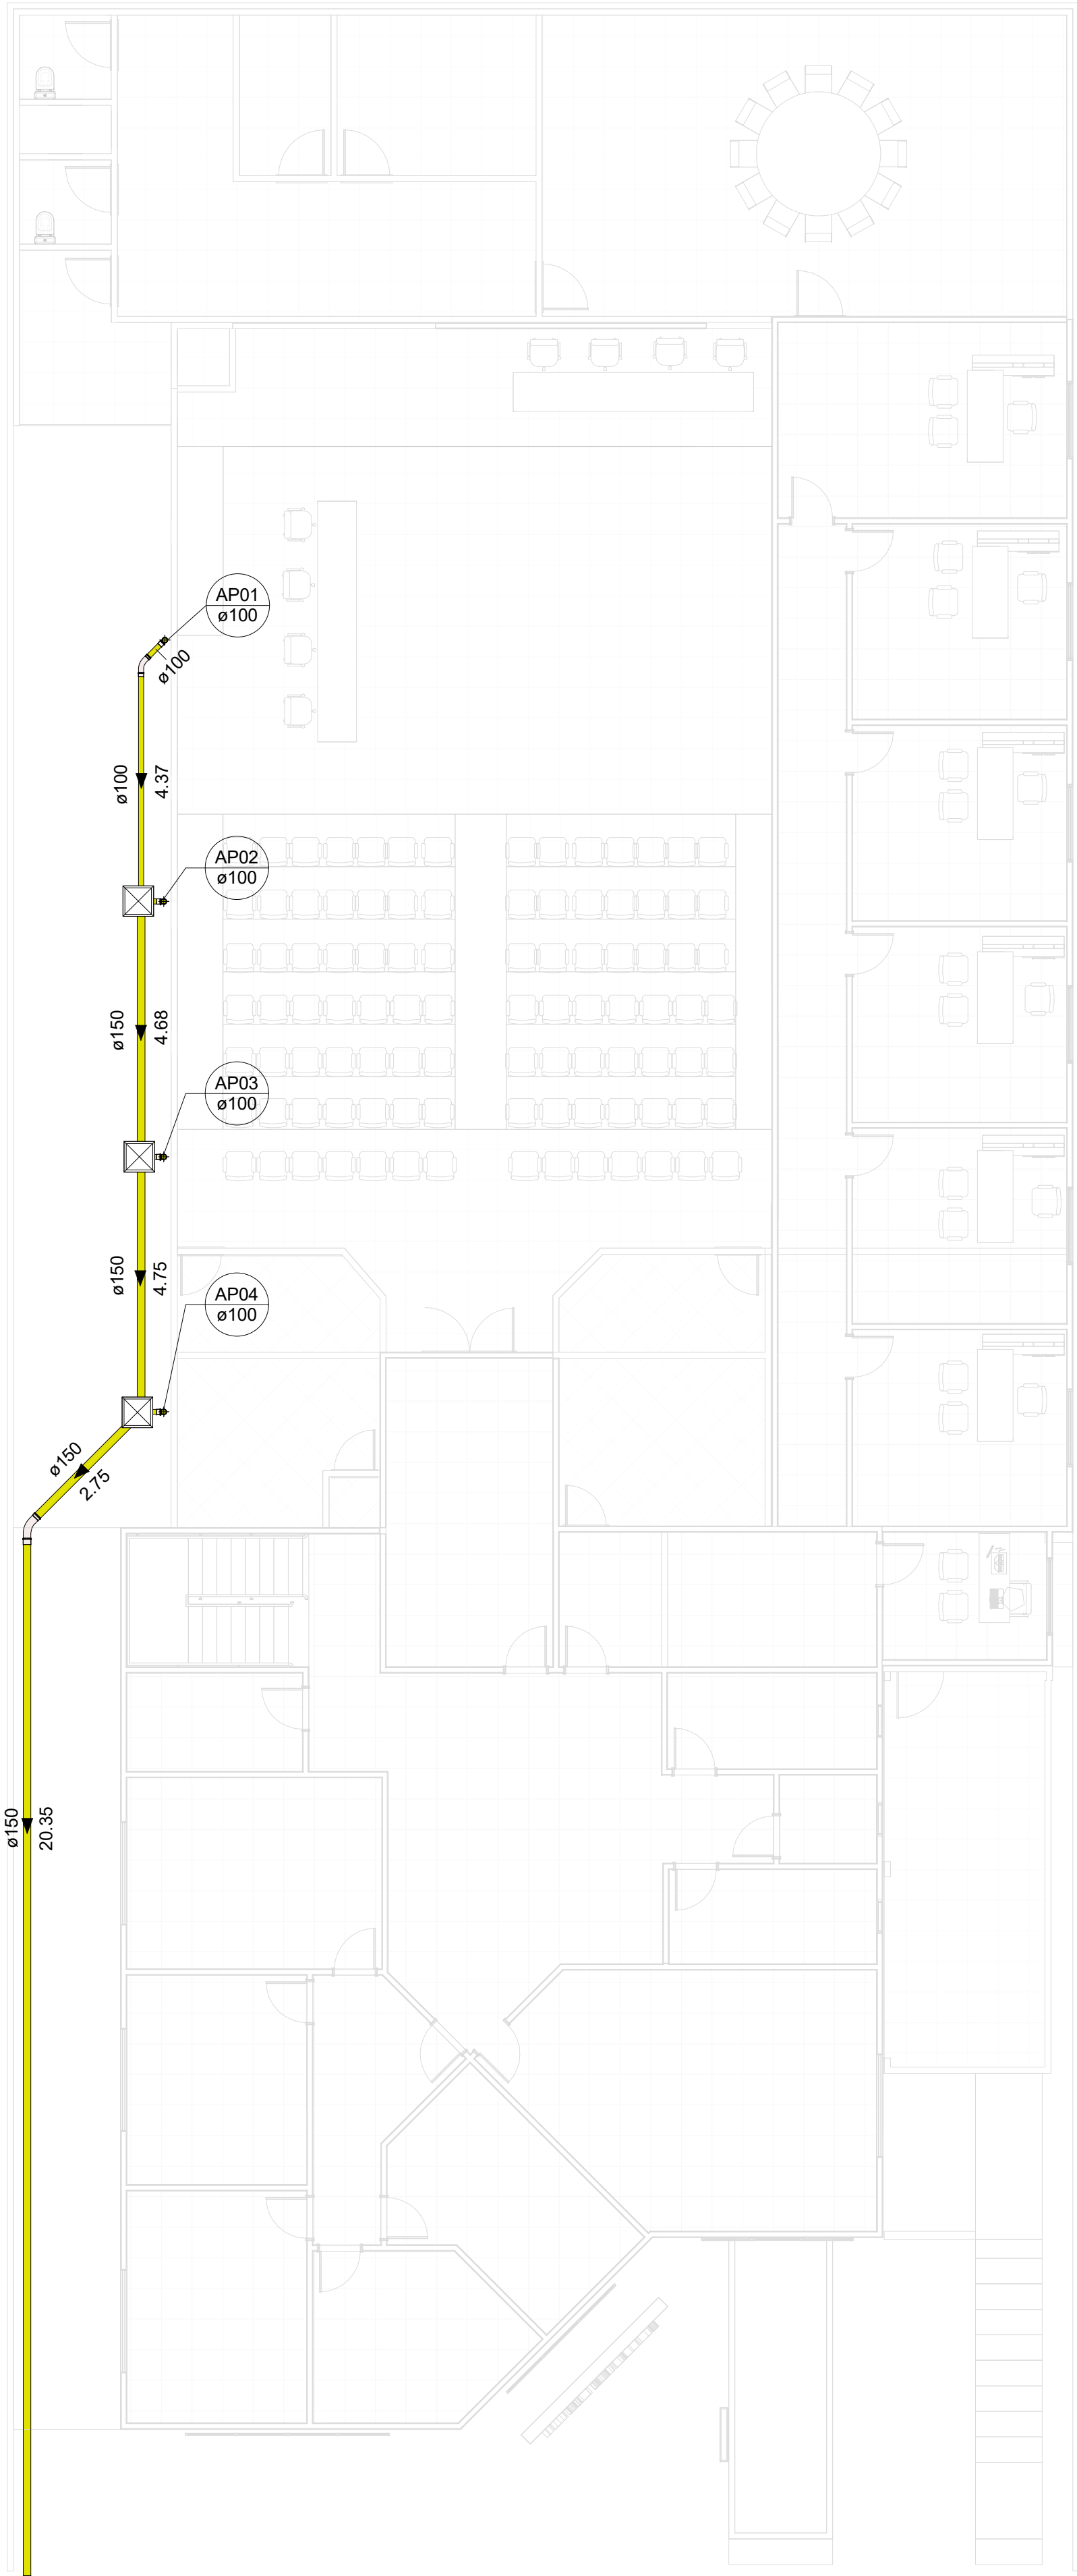

1 **ÁGUA PLUVIAL**
1 : 100

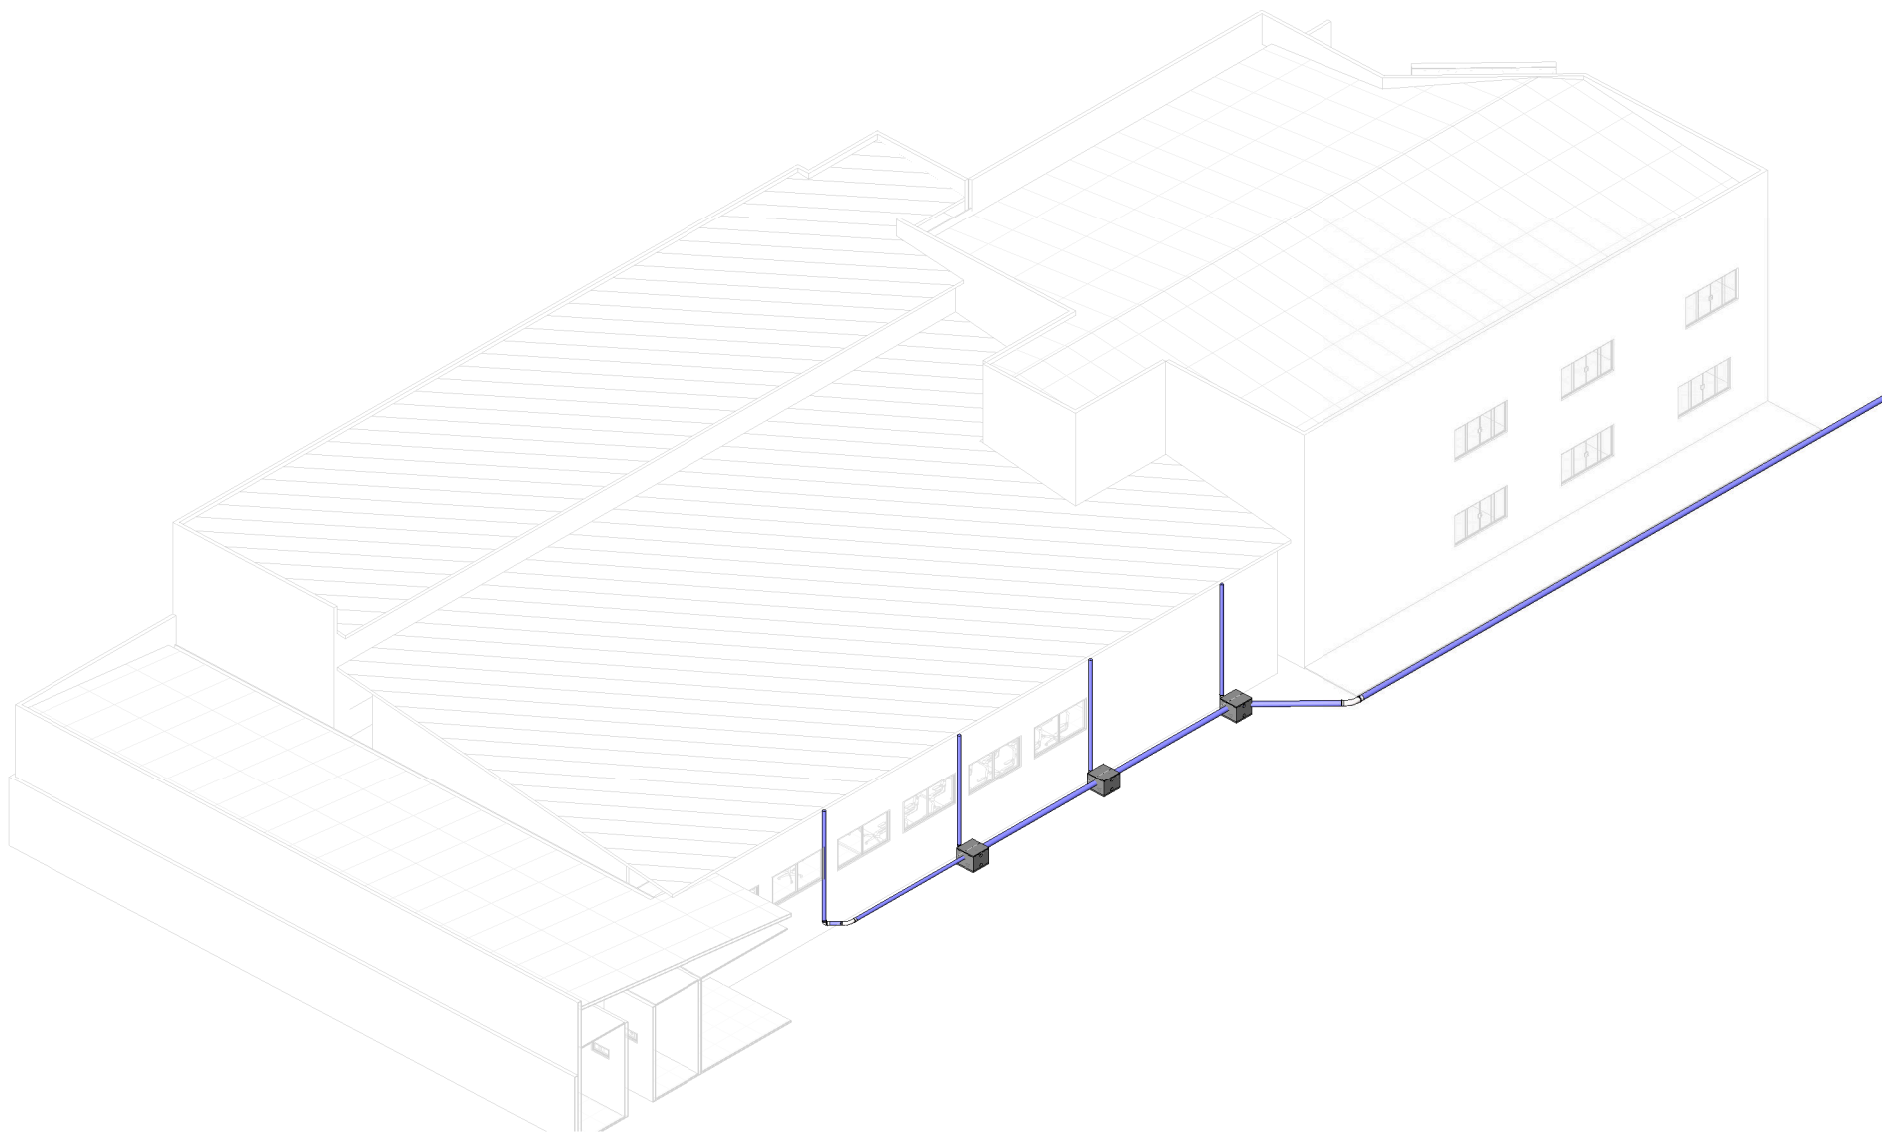

2 **3D Pluvial**

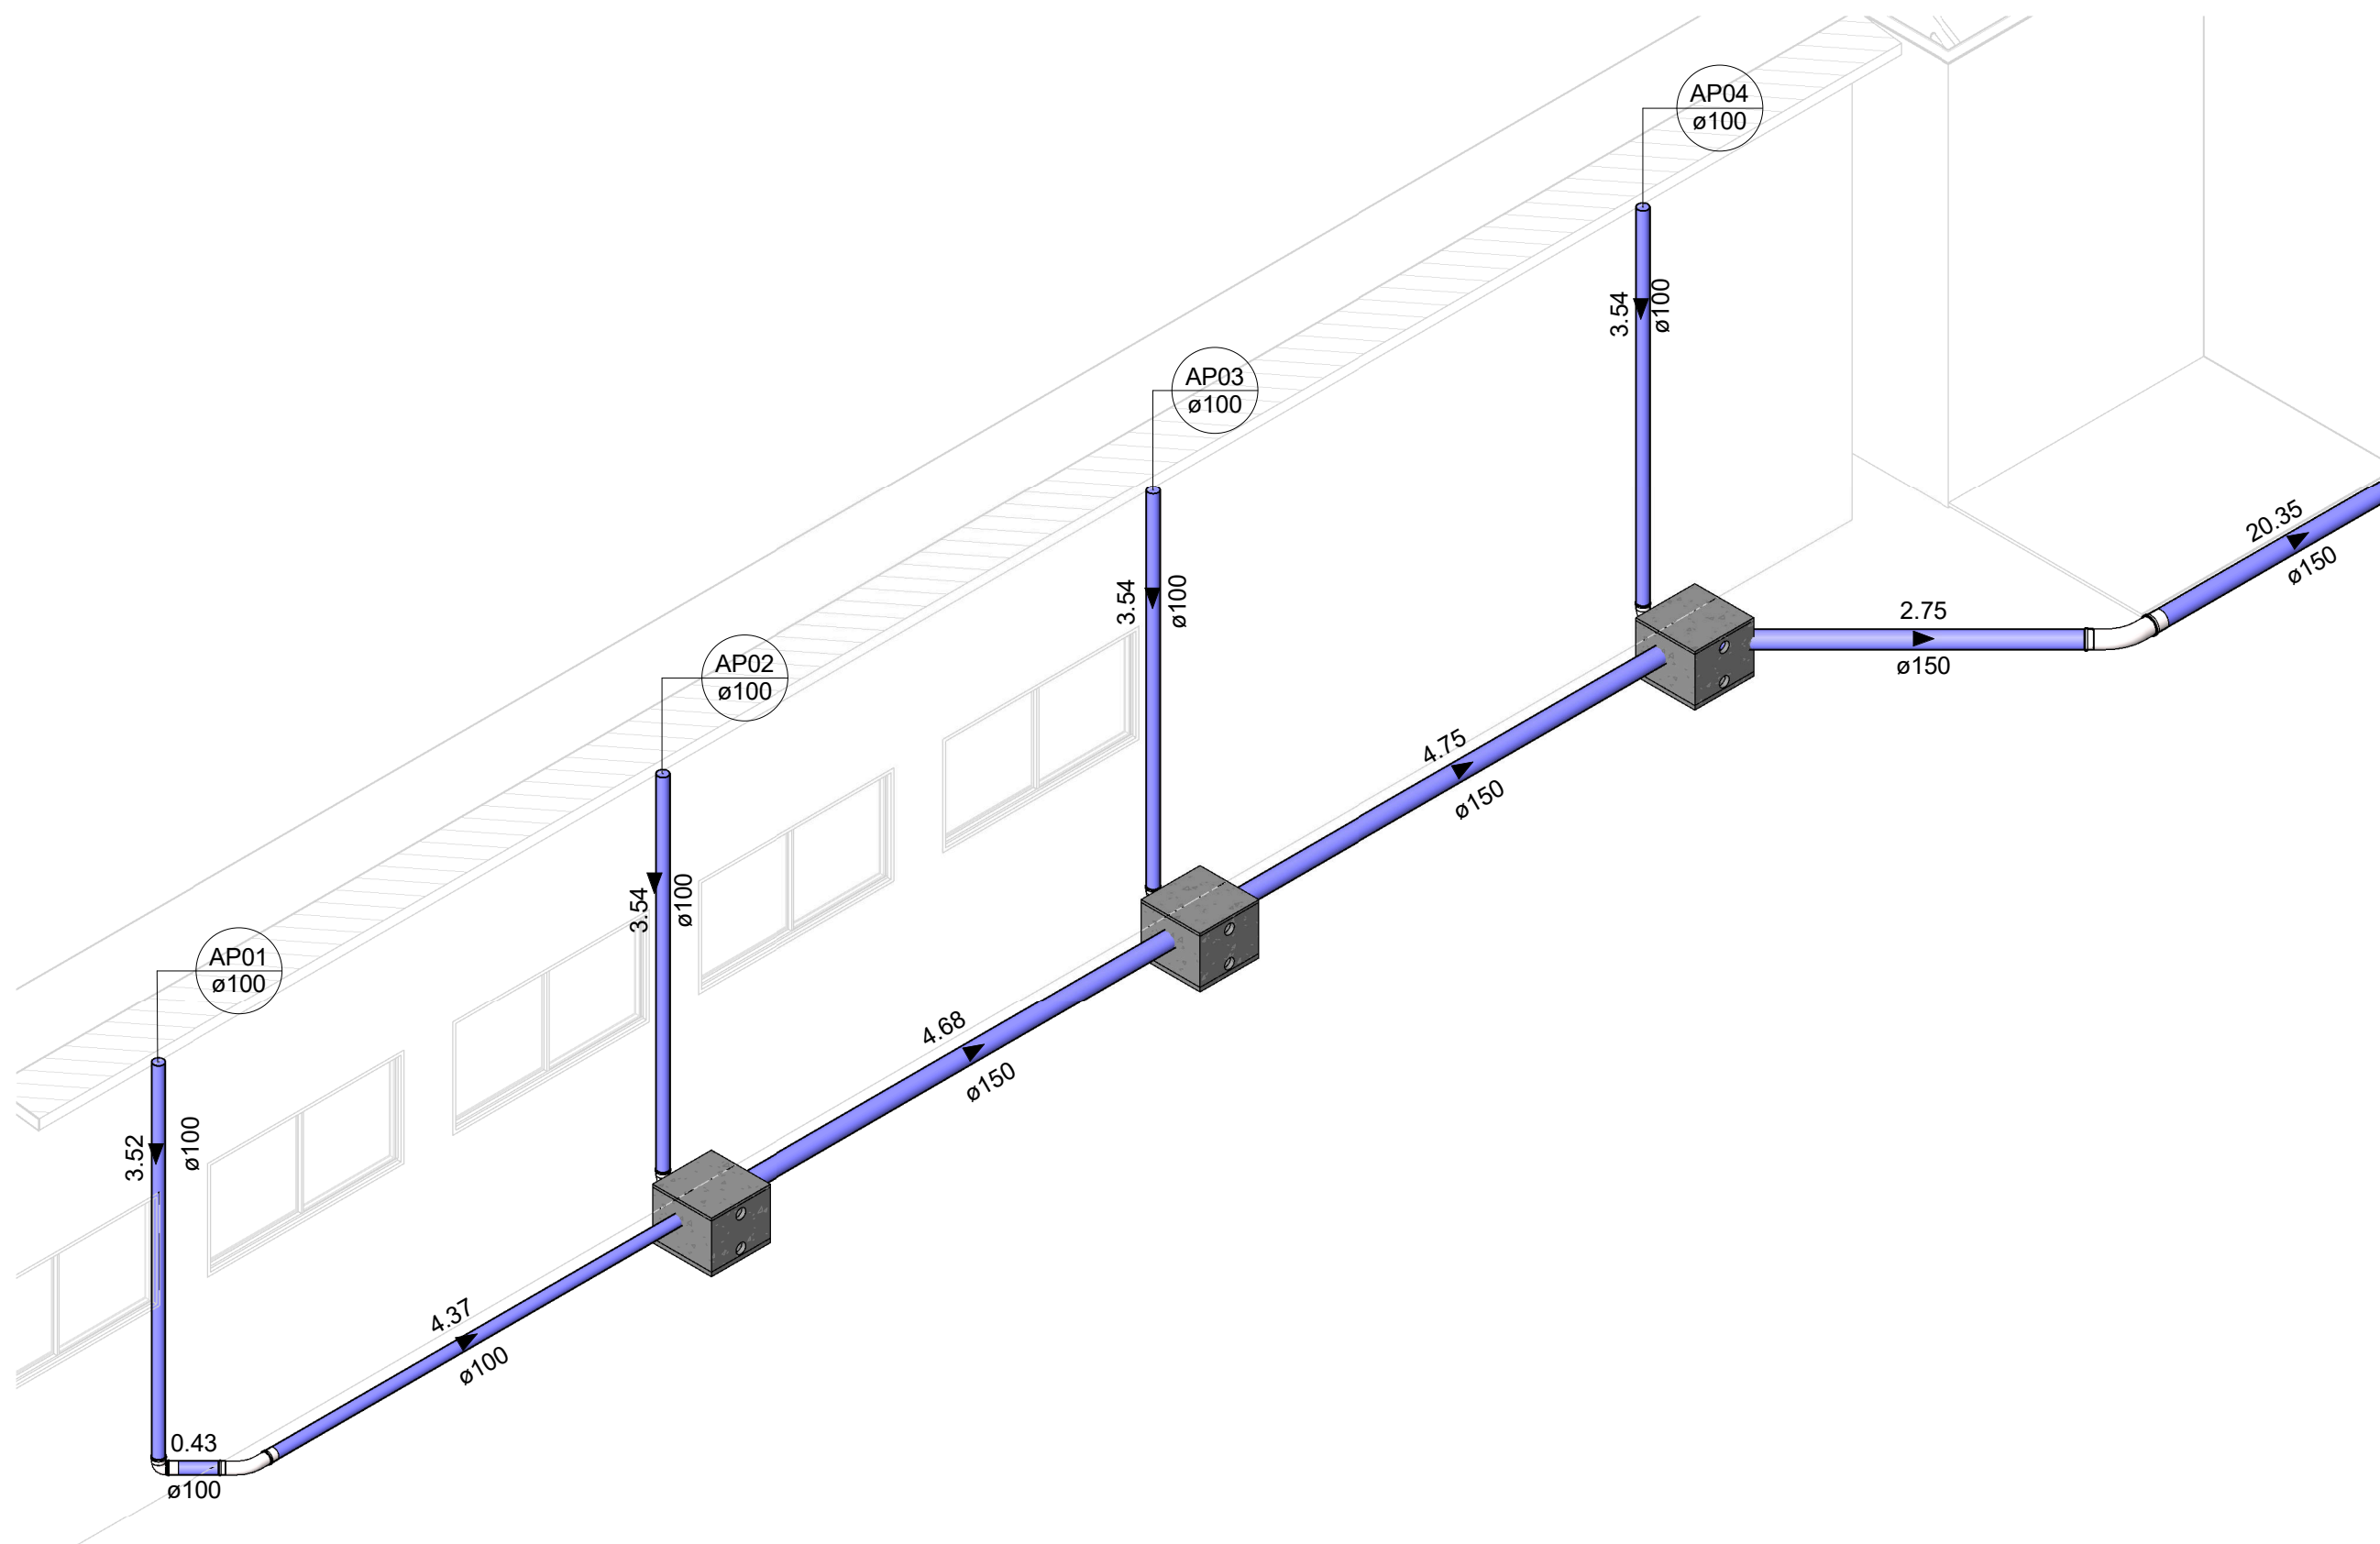

3 **Isométrica**



PROJETO HIDROSSANITARIO	Assunto: PROJETO HIDROSSANITARIO	
	Proprietário: CAMARA MUNICIPAL DE CANARANA CNPJ: 02.575.599/0001-17	
	Local: Av. Rio Grande do Sul, nº 217, Centro, Canarana MT	
	Responsável Técnico: DIEGO FERREIRA DA SILVA Eng. Civil CREA MT 044317	
	Prancha: Drenagem Pluvial	Folha: 02/02