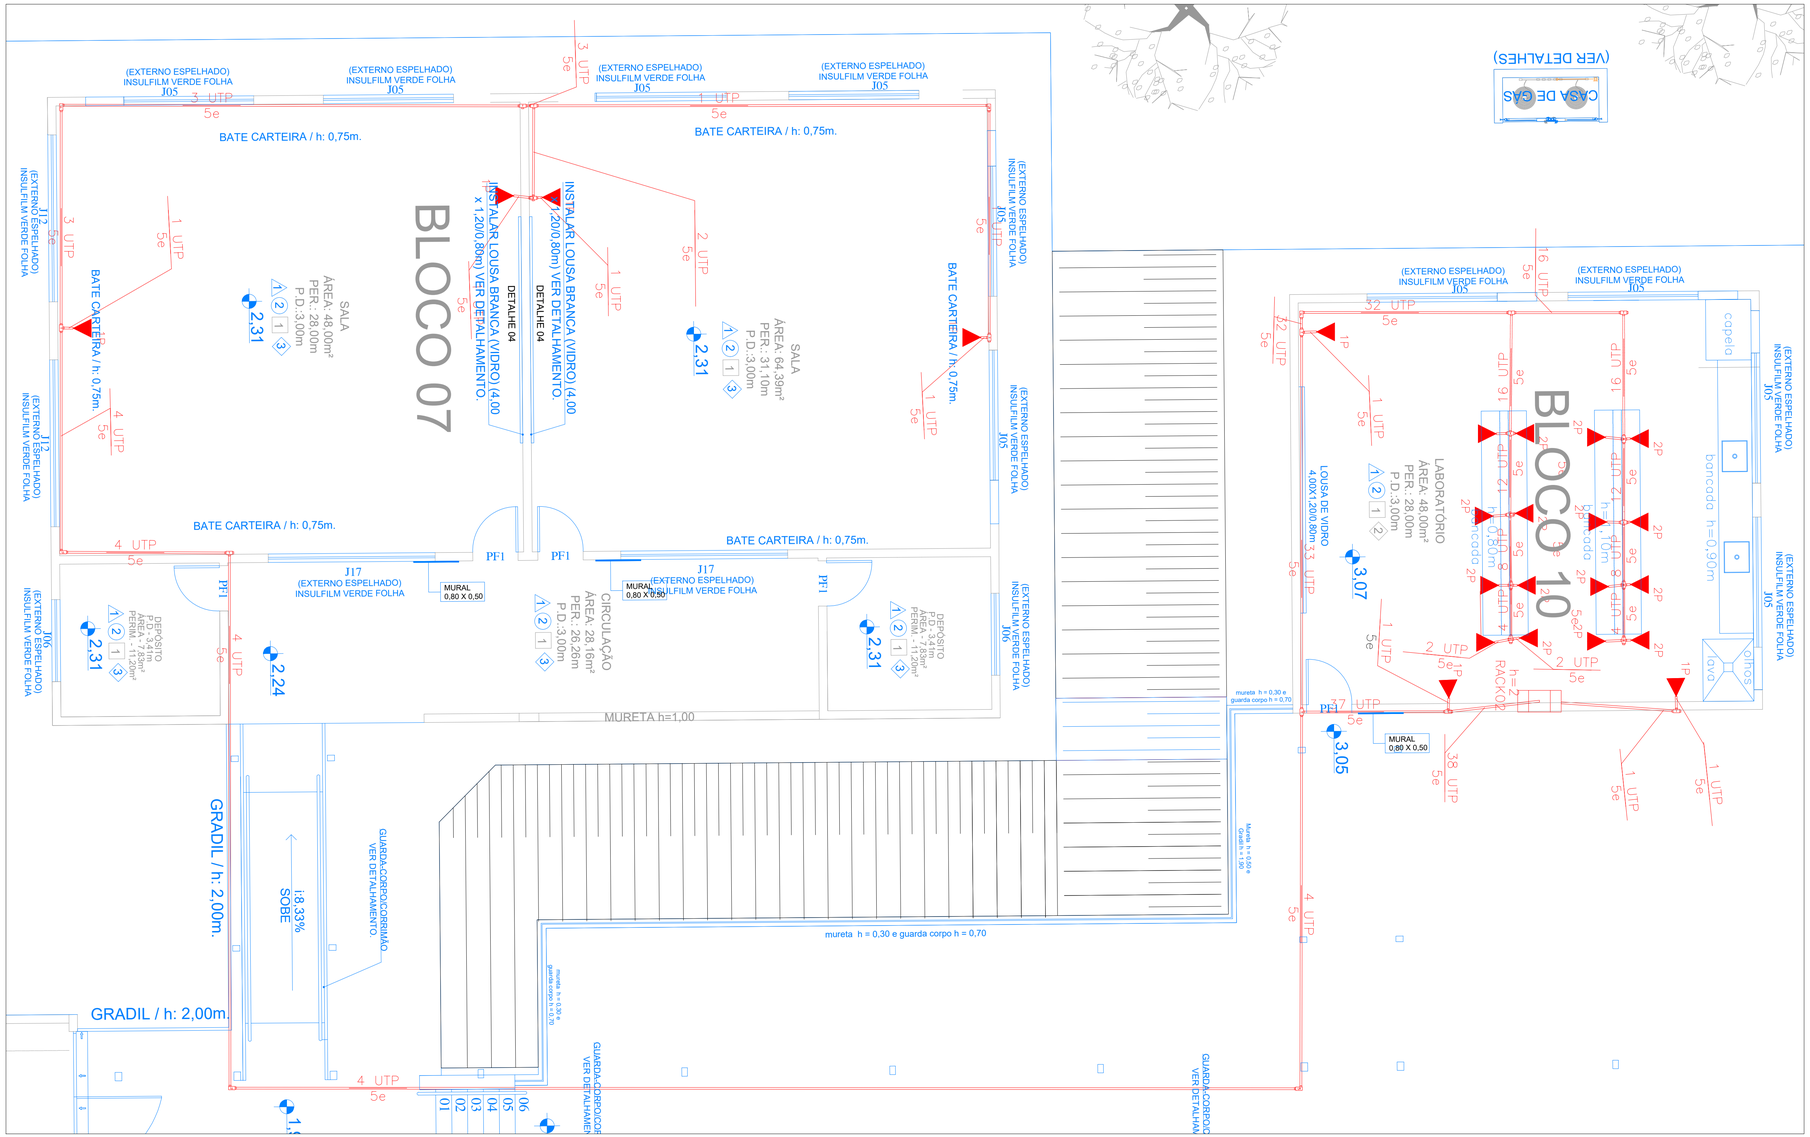

LEGENDA:

◀	- TOMADA RJ45 NA PAREDE (1P)
◀	- TOMADA RJ45 NA PAREDE (2P)
	- CAIXA LL 1" - 6 ENTRADAS
	- CAIXA LR 1" - 6 ENTRADAS
	- CAIXA T 1" - 5 ENTRADAS
	- CAIXA X 1" - 5 ENTRADAS
	- GABINETE FECHADO
	- ELETRODUTO

GOVERNO DO ESTADO DE MATO GROSSO DO SUL
SECRETARIA DE ESTADO DE EDUCAÇÃO
COGESP - COORDENADORIA DE INFRAESTRUTURA, FISCALIZAÇÃO E GESTÃO DE OBRAS PÚBLICAS

SED Secretaria de Estado de Educação — Governo de Mato Grosso do Sul

OBRA
SERVIÇOS DE REFORMA E AMPLIAÇÃO NA ESCOLA ESTADUAL CARLOS DE CASTRO BRASIL LOCALIZADA NO MUNICÍPIO DE CORUMBÁ

LOCAL
AV. RIO BRANCO, 976 - BAIRRO UNIVERSITÁRIO
CEP: 79304-020 - CORUMBÁ / MS

QUADRO DE ÁREAS
ÁREA DO TERRENO: 9.612,24 m²
ÁREA CONSTRUÍDA: 3.384,77 m²
ÁREA A AMPLIAR: 959,06 m²

AUTOR DO PROJETO
gov.br Documento assinado digitalmente JOEL RODRIGUES DA CRUZ Data: 13/07/2026 09:55:12 -0300 Verifique em https://validar.iti.gov.br
CREA 3351/D
RESPONSÁVEL TÉCNICO PI EXECUÇÃO DA OBRA
TECN. JOEL RODRIGUES DA CRUZ
CAU / CREA: ARQ / ENG NOME DO PROFISSIONAL

PROPRIETÁRIO
GOVERNO DO ESTADO DE MATO GROSSO DO SUL
CNPJ 15.412.257/0001-28

TÍTULO
REFORMA
LÓGICA - BLOCO 07 E 10

FOLHA
01/03

ESCALA	DATA	REVISÃO	DESENHO
1/50	MAR / 2026	JUN / 2026	JOEL

COGESP / SED - 910x594

COGESP / SED - 910x594

BLOCO 01

BLOCO 02

BLOCO 03

BLOCO 04

BLOCO 05

ALGIBRE

CAIXA D'ÁGUA

CIRCULAÇÃO

REFEITÓRIO COBERTO
ÁREA: 118,16 m²
PER: 43,50 m
P.D. 3,00 m

PATIO
ÁREA: 64,00m²
PER: 32,00m
P.D. 3,00m

PROJEÇÃO COBERTURA

PROJEÇÃO VIGA

TIJOLO VAZADO

BANCO

MURETA h=0,80

ARMÁRIO

RACK 01

BEBEDOURO

degrau h=0,22

quadro energia

Executar pilares metálicos;

INSTALAR SIRENE COM BOTÃO DE ACIONAMENTO NA SECRETARIA

DETALHE 04
INSTALAR LOUSA BRANCA (VIDRO) (4,00 x 1,20/0,80m) VER DETALHAMENTO.

BATE CARTEIRA / h: 0,75m.

SALA
ÁREA: 48,00m²
PER: 28,00m
P.D. 3,00m

SECRETARIA
ÁREA: 23,20m²
PER: 20,00m
P.D. 3,00m

DIREÇÃO
ÁREA: 23,20m²
PER: 20,00m
P.D. 3,00m

SALA DOS PROFESSORES
ÁREA: 48,00m²
PER: 28,00m
P.D. 3,00m

COZINHA
ÁREA: 48,00m²
PER: 28,00m
P.D. 3,00m

W.C. MASC.
ÁREA: 11,10m²
PER: 13,50m
P.D. 3,00m

W.C. FEM.
ÁREA: 11,10m²
PER: 13,50m
P.D. 3,00m

W.C. MASC.
A=2,31m²
P.D.=2,30m²

W.C. FEM.
A=2,31m²
P.D.=2,30m²

W.C. PEDESTRE
A=2,31m²
P.D.=2,30m²

W.C. CADEIRANTE
A=2,31m²
P.D.=2,30m²

TROCADOR / MACA

camara fria

freezer

Hviga=0,32m

h=0,80m

h=0,90m

h=1,90m

LEGENDA:

◀	- TOMADA RJ45 NA PAREDE (1P)
◀	- TOMADA RJ45 NA PAREDE (2P)
	- CAIXA LL 1" - 6 ENTRADAS
	- CAIXA LR 1" - 6 ENTRADAS
	- CAIXA T 1" - 5 ENTRADAS
	- CAIXA X 1" - 5 ENTRADAS
	- GABINETE FECHADO
	- ELETRODUTO

GOVERNO DO ESTADO DE MATO GROSSO DO SUL
SECRETARIA DE ESTADO DE EDUCAÇÃO
COGESP - COORDENADORIA DE INFRAESTRUTURA, FISCALIZAÇÃO E GESTÃO DE OBRAS PÚBLICAS

SED Secretaria de Estado de Educação — Governo de Mato Grosso do Sul

OBRA
SERVIÇOS DE REFORMA E AMPLIAÇÃO NA ESCOLA ESTADUAL CARLOS DE CASTRO BRASIL
LOCALIZADA NO MUNICÍPIO DE CORUMBÁ

LOCAL
AV. RIO BRANCO, 976 - BAIRRO UNIVERSITÁRIO
CEP: 79304-020 - CORUMBÁ / MS

QUADRO DE ÁREAS
ÁREA DO TERRENO: 9.612,24 m²
ÁREA CONSTRUÍDA: 3.364,77 m²
ÁREA À AMPLIAR: 959,06 m²

AUTOR DO PROJETO
gov.br — Documento assinado digitalmente
JOEL RODRIGUES DA CRUZ
Data: 15/07/2026 09:36:13 -0300
Verifique em https://validar.iti.gov.br
CREA 3351/D
TECN° JOEL RODRIGUES DA CRUZ
RESPONSÁVEL TÉCNICO PI EXECUÇÃO DA OBRA
CAU / CREA: ARQ / ENG NOME DO PROFISSIONAL

PROPRIETÁRIO
GOVERNO DO ESTADO DE MATO GROSSO DO SUL
CNPJ 15.412.257/0001-29

TÍTULO
REFORMA
LÓGICA - BLOCO 01, 02, 03 E 04

FOLHA
02/03

ESCALA	DATA	REVISÃO	DESENHO
1/70	MAR / 2026	JUN / 2026	JOEL

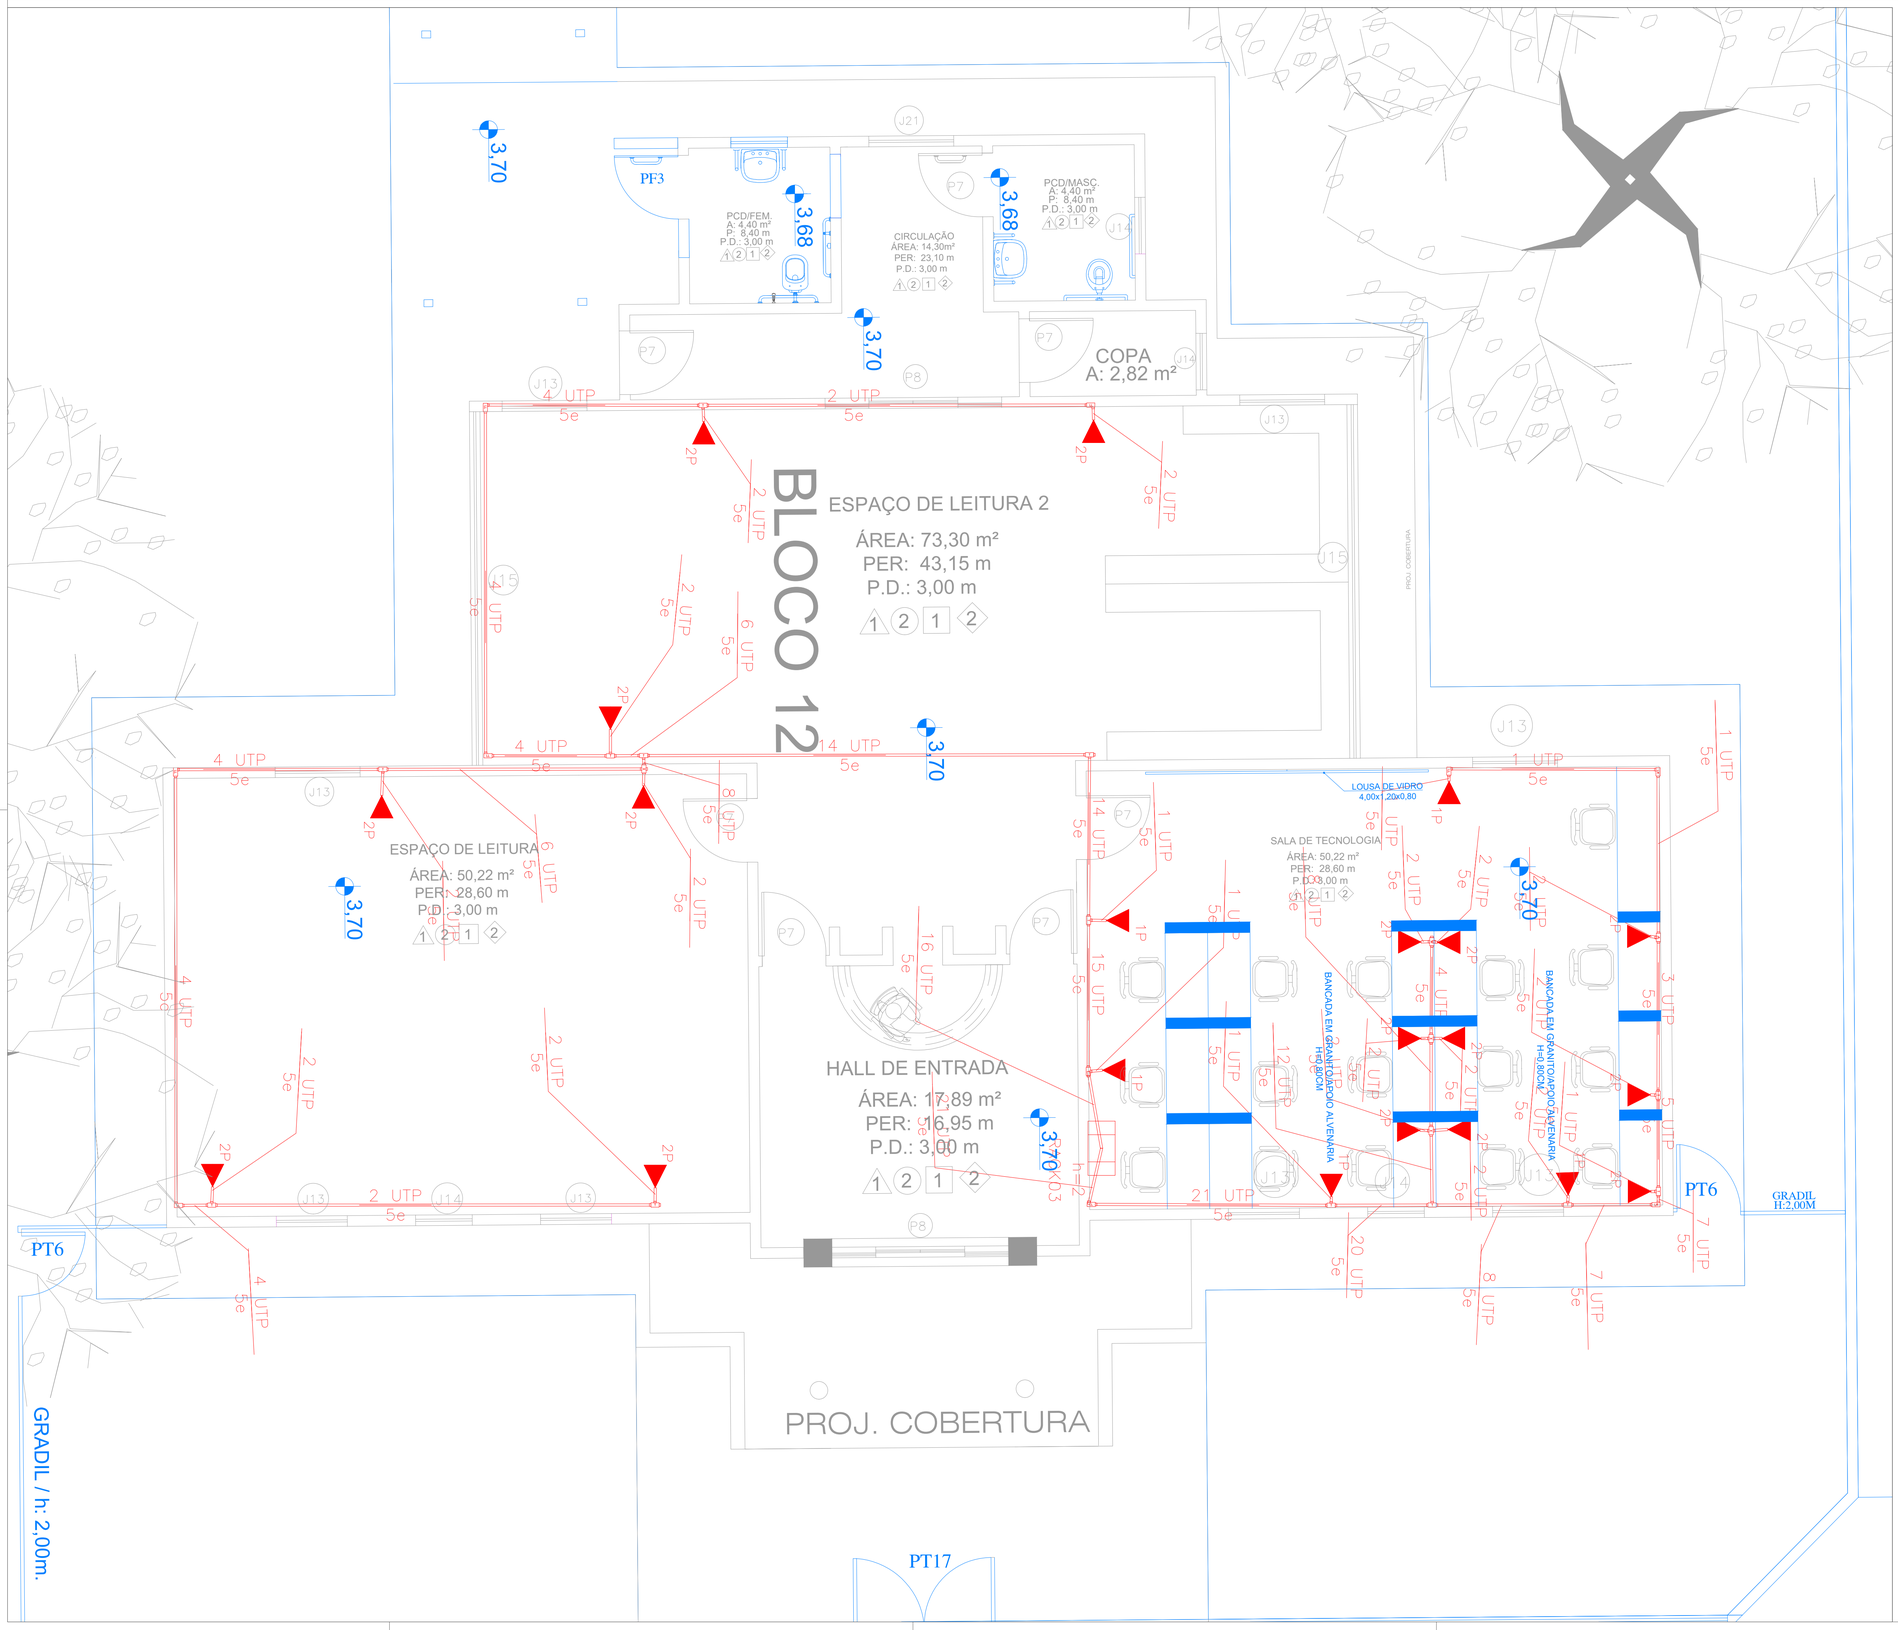

COGESP / SED - 910x594

LEGENDA:

- TOMADA RJ45 NA PAREDE (1P)
- TOMADA RJ45 NA PAREDE (2P)
- CAIXA LL 1" - 6 ENTRADAS
- CAIXA LR 1" - 6 ENTRADAS
- CAIXA T 1" - 5 ENTRADAS
- CAIXA X 1" - 5 ENTRADAS
- GABINETE FECHADO
- ELETRODUTO

GOVERNO DO ESTADO DE MATO GROSSO DO SUL
SECRETARIA DE ESTADO DE EDUCAÇÃO
COGESP - COORDENADORIA DE INFRAESTRUTURA, FISCALIZAÇÃO E GESTÃO DE OBRAS PÚBLICAS

SED Secretaria de Estado de Educação — Governo de Mato Grosso do Sul

OBRA
SERVIÇOS DE REFORMA E AMPLIAÇÃO NA ESCOLA ESTADUAL CARLOS DE CASTRO BRASIL LOCALIZADA NO MUNICÍPIO DE CORUMBÁ

LOCAL
AV. RIO BRANCO, 976 - BAIRRO UNIVERSITÁRIO
CEP: 79304-020 - CORUMBÁ / MS

QUADRO DE ÁREAS
ÁREA DO TERRENO: 9.612,24 m²
ÁREA CONSTRUÍDA: 3.384,77 m²
ÁREA À AMPLIAR: 959,00 m²

AUTOR DO PROJETO
Documento assinado digitalmente
gov.br
JOEL RODRIGUES DA CRUZ
Data: 13/07/2026 09:38:22 -0300
Verifique em https://validar.iti.gov.br
CREA 3351/D
RESPONSÁVEL TÉCNICO P/ EXECUÇÃO DA OBRA
TECN. JOEL RODRIGUES DA CRUZ
CAU / CREA: ARQ / ENG NOME DO PROFISSIONAL

PROPRIETÁRIO
GOVERNO DO ESTADO DE MATO GROSSO DO SUL
CNPJ 15.412.257/0001-28

TÍTULO
REFORMA
LÓGICA - BLOCO 11 - BIBLIOTECA

FOLHA
03/03

ESCALA	DATA	REVISÃO	DESENHO
1/40	MAR / 2026	JUN / 2026	JOEL