

COGESP / SED - 910x594

RUA BARÃO DO MELGAÇO

Obs:

- TODAS AS MEDIDAS DEVERÃO SER CONFERIDAS "IN LOCO"
- AS INCLINAÇÕES DAS RAMPAS E TELHADOS TERÃO PREVALÊNCIA SOBRE AS MEDIDAS

GOVERNO DO ESTADO DE MATO GROSSO DO SUL SECRETARIA DE ESTADO DE EDUCAÇÃO COGESP - COORDENADORIA DE INFRAESTRUTURA, FISCALIZAÇÃO E GESTÃO DE OBRAS PÚBLICAS		SED Secretaria de Estado de Educação  GOVERNO DO ESTADO DE MATO GROSSO DO SUL	
OBRA SERVIÇOS DE REFORMA PARCIAL NA E.E. DE TEMPO INTEGRAL ESTER SILVA (Quadra de esportes coberta e quadra descoberta, instalações sanitárias, pintura e demarcação da piso esportivo). LOCALIZADA NO MUNICÍPIO DE BELA VISTA, COM RECURSOS FEDERAIS PROVENIENTES DO FUNDO NACIONAL DE DESENVOLVIMENTO DA EDUCAÇÃO - FNDE.		ARQUITETURA	
LOCAL RUA BARÃO DO MELGAÇO, 259 - CENTRO CEP: 79260-000 - BELA VISTA/MS		QUADRO DE ÁREAS ÁREA DO TERRENO: 2.147,00 m² ÁREA CONSTRUIDA: 2.783,31 m²	
AUTOR DO PROJETO  Documento assinado digitalmente MARISTELA MASSUDA DE MENDONÇA Data: 25/06/2024 09:42:27 (UTC) Verifique em: https://validar.jo.gov.br		PROPRIETÁRIO	
CAU A58896-1 ARO. MARISTELA M. MENDONÇA		GOVERNO DO ESTADO DE MATO GROSSO DO SUL 14.12.207/0001-28	
RESPONSÁVEL TÉCNICO EM EXECUÇÃO DA OBRA		CAU / CREA: ARO / ENG NOME DO PROFISSIONAL	
TÍTULO 01 - PLANTA BAIXA DEMOLIR		FOLHA 01/05	
ESCALA INDICADA	DATA AGOSTO/2025	REVISÃO JUNHO/2026	DESENHO MARISTELA

RUA DA REPÚBLICA

COGESP / SED - 910x594

PLANTA BAIXA - REFORMAR

Esc. 1:200

RUA BARÃO DO MELGAÇO

construção vizinha

SERVIÇOS GERAIS:

EXECUTAR:

-Instalar tela de proteção em nylon;

-Executar nova pintura de toda alvenaria;

-Executar pintura em todo o alamedrado;

-Executar pintura em todos os portões;

-Executar novo estuque (quadra);

-Executar nova pintura do piso (quadra);

-Executar manutenção no alamedrado;

-Executar manutenção nos portões;

-Executar extensão da saia metálica;

-Refazer toda a parte elétrica da quadra;

-Refazer quadro de distribuição;

-Substituir todos os 12 refletores por refletores novos;

INSTALAR:

-Instalar novos jogos de tabelas de basquete para as duas quadras;

-Instalar novos jogos de rede para volei para as duas quadras;

-Instalar novo jogo de baliza metálica para futebol (trave de gol) para as duas quadras;

Justificativa Técnica

A reforma das duas quadras da Escola Estadual Ester Silva faz-se necessária para garantir condições adequadas de uso, segurança estrutural, acessibilidade e valorização das práticas esportivas, que são elementos fundamentais para o desenvolvimento educacional, físico e social dos estudantes. Atualmente, as quadras apresentam desgaste significativo decorrente do uso contínuo, da falta de manutenção preventiva e da exposição às intempéries, comprometendo a funcionalidade dos espaços e colocando em risco a integridade dos usuários.

1. Quadra Coberta:

A quadra coberta possui diversos elementos estruturais e funcionais deteriorados, o que inviabiliza plenamente a realização segura de atividades esportivas e pedagógicas. A substituição das tabelas antigas por novos jogos, bem como a instalação de um novo conjunto de mastros para a rede de vôlei, são medidas essenciais para assegurar o uso adequado e alinhado às normas esportivas.

A reforma das traves de gol, somada ao lixamento completo do piso, lavagem, remarcação e pintura com tinta epóxi, é indispensável para restaurar as condições de uso e garantir maior durabilidade, aderência e segurança. A troca dos 12 refletores por luminárias novas de 200W e a reconstrução completa da parte elétrica — incluindo um quadro elétrico novo — visam corrigir questões existentes e assegurar iluminação eficiente e conforme as exigências de ambientes esportivos.

O acabamento da quadra também se encontra comprometido, sendo necessária sua recuperação integral. Além disso, a instalação de 60 metros lineares de tela galvanizada é fundamental para reforçar o fechamento lateral da quadra e garantir proteção adequada contra intempéries. A execução de 30 cm de chapim ao redor de todo o perímetro previne infiltrações e prolonga a vida útil das paredes e bases estruturais. Por fim, a pintura das paredes, acabamentos e portões garante não apenas melhor conservação, mas também valorização estética do ambiente.

2. Quadra Descoberta

A quadra descoberta apresenta condições semelhantes de desgaste, exigindo a substituição das tabelas antigas, a instalação de novo jogo de mastros para rede de vôlei e a reforma das traves de gol, garantindo segurança e condições adequadas para a prática esportiva.

O piso encontra-se deteriorado, exigindo lixamento completo, lavagem, remarcação e posterior pintura com tinta apropriada, assegurando melhor acabamento, visibilidade e proteção contra desgaste. A pintura das muretas e demais acabamentos é essencial para a conservação do espaço, evitando deteriorações mais profundas e garantindo um ambiente agradável e funcional.

A execução deste conjunto de serviços é indispensável para restabelecer a qualidade dos equipamentos esportivos da Escola Estadual Ester Silva, promovendo ambientes seguros, duráveis e adequados às práticas pedagógicas. Investir na recuperação das quadras contribui diretamente para a melhoria das atividades físicas, fortalecimento do convívio escolar, incentivo ao esporte e valorização do patrimônio público, atendendo às demandas atuais da comunidade escolar.

Obr: - TODAS AS MEDIDAS DEVERÃO SER CONFERIDAS "IN LOCO"
- AS INCLINAÇÕES DAS RAMPAS E TELHADOS TERÃO PREVALENCIA SOBRE AS MEDIDAS

GOVERNO DO ESTADO DE MATO GROSSO DO SUL
SECRETARIA DE ESTADO DE EDUCAÇÃO
COGESP - COORDENADORIA DE INFRAESTRUTURA, FISCALIZAÇÃO E GESTÃO DE OBRAS PÚBLICAS

SED
Secretaria de
Estado de
Educação


GOVERNO DO
Mato Grosso
do Sul

OBJETO
SERVIÇOS DE REFORMA PARCIAL NA E.E. DE TEMPO INTEGRAL ESTER SILVA (Quadra de esportes coberta e descoberta, instalação e demarcação de piso esportivo).
LOCALIZADA NO MUNICÍPIO DE BELA VISTA, COM RECURSOS FEDERAIS PROVENIENTES DO FUNDO NACIONAL DE DESENVOLVIMENTO DA EDUCAÇÃO - FNDE.

ARQUITETURA

LOCAL
RUA BARÃO DO MELGAÇO, 259 - CENTRO
CEP.: 79260-00 - BELA VISTA/MS

QUADRO DE ÁREAS
ÁREA DO TERRENO: 10.147,80 m²
ÁREA CONSTRUIDA: 2.781,71 m²

AUTOR DO PROJETO
goubx
MARISTELA MASSUDA DE MENDONÇA
Data: 25/06/2026 09:45:27-0500
Verifique em: <https://valida.br.gov.br>
CAU: A68888-1 - ARQ. MARISTELA M. MENDONÇA
RESPONSÁVEL TÉCNICO P/ EXECUÇÃO DA OBRA

PROPRIETÁRIO
SED
GOVERNO DO ESTADO DE
MATO GROSSO DO SUL
CAU / CREA: ARQ / ENG NOME DO PROFISSIONAL

TÍTULO
02 - PLANTA BAIXA REFORMAR

FOLHA
02/05

ESCALA
INDICADA

DATA
AGOSTO/2025

REVISÃO
JUNHO/2026

DESENHO
MARISTELA

RUA DA REPÚBLICA

COGESP / SED - 910x594

PLANTA PISO - REFORMAR

Esc. 1:200

RUA BARÃO DO MELGAÇO

construção vizinha

PISO REFORMAR		
HACHURA	DESCRIÇÃO	QUANTIDADE
	LIXAR O PISO, REFAZER ESTUQUE E PINTAR.	1.170,90 m²

OBS:
- TODAS AS MEDIDAS DEVERÃO SER CONFERIDAS "IN LOCO"
- AS INCLINAÇÕES DAS RAMPAS E TELHADOS TERÃO PREVALÊNCIA SOBRE AS MEDIDAS

GOVERNO DO ESTADO DE MATO GROSSO DO SUL

SECRETARIA DE ESTADO DE EDUCAÇÃO

COGESP - COORDENADORIA DE INFRAESTRUTURA, FISCALIZAÇÃO E GESTÃO DE OBRAS PÚBLICAS

SED

Secretaria de Estado de Educação

OBRA

SERVIÇOS DE REFORMA PARCIAL NA E. E. DE TEMPO INTEGRAL ESTER SILVA (Quadra de esportes coberta e descoberta, instalações esportivas, pintura e demarcação de piso esportivo).

LOCALIZADA NO MUNICÍPIO DE BELA VISTA, COM RECURSOS FEDERAIS PROVENIENTES DO FUNDO NACIONAL DE DESENVOLVIMENTO DA EDUCAÇÃO – FNDE.

ARQUITETURA

LOCAL

RUA BARÃO DO MELGAÇO, 259 - CENTRO

CEP.: 79260-00 - BELA VISTA/MS

QUADRO DE ÁREAS

ÁREA DO TERRENO: 10.147,80 m²

ÁREA CONSTRUÍDA: 2.781,71 m²

AUTOR DO PROJETO

Documento assinado digitalmente

MARISTELA MASSUDA DE MENDONÇA

Data: 25/06/2026 09:45:27 -0300

Verifique em <https://validar.dig.gov.br>

RESPONSÁVEL TÉCNICO P/ EXECUÇÃO DA OBRA

CAU 068888-1 ARQ. MARISTELA M. MENDONÇA

PROPRIETÁRIO

GOVERNO DO ESTADO DE MATO GROSSO DO SUL

CAU / CREA: ARQ / ENG NOME DO PROFISSIONAL

TÍTULO

03 - PLANTA PISO REFORMAR

03/05

ESCALA

INDICADA

DATA


AGOSTO/2025

REVISÃO

JUNHO/2026


DESENHO

MARISTELLA

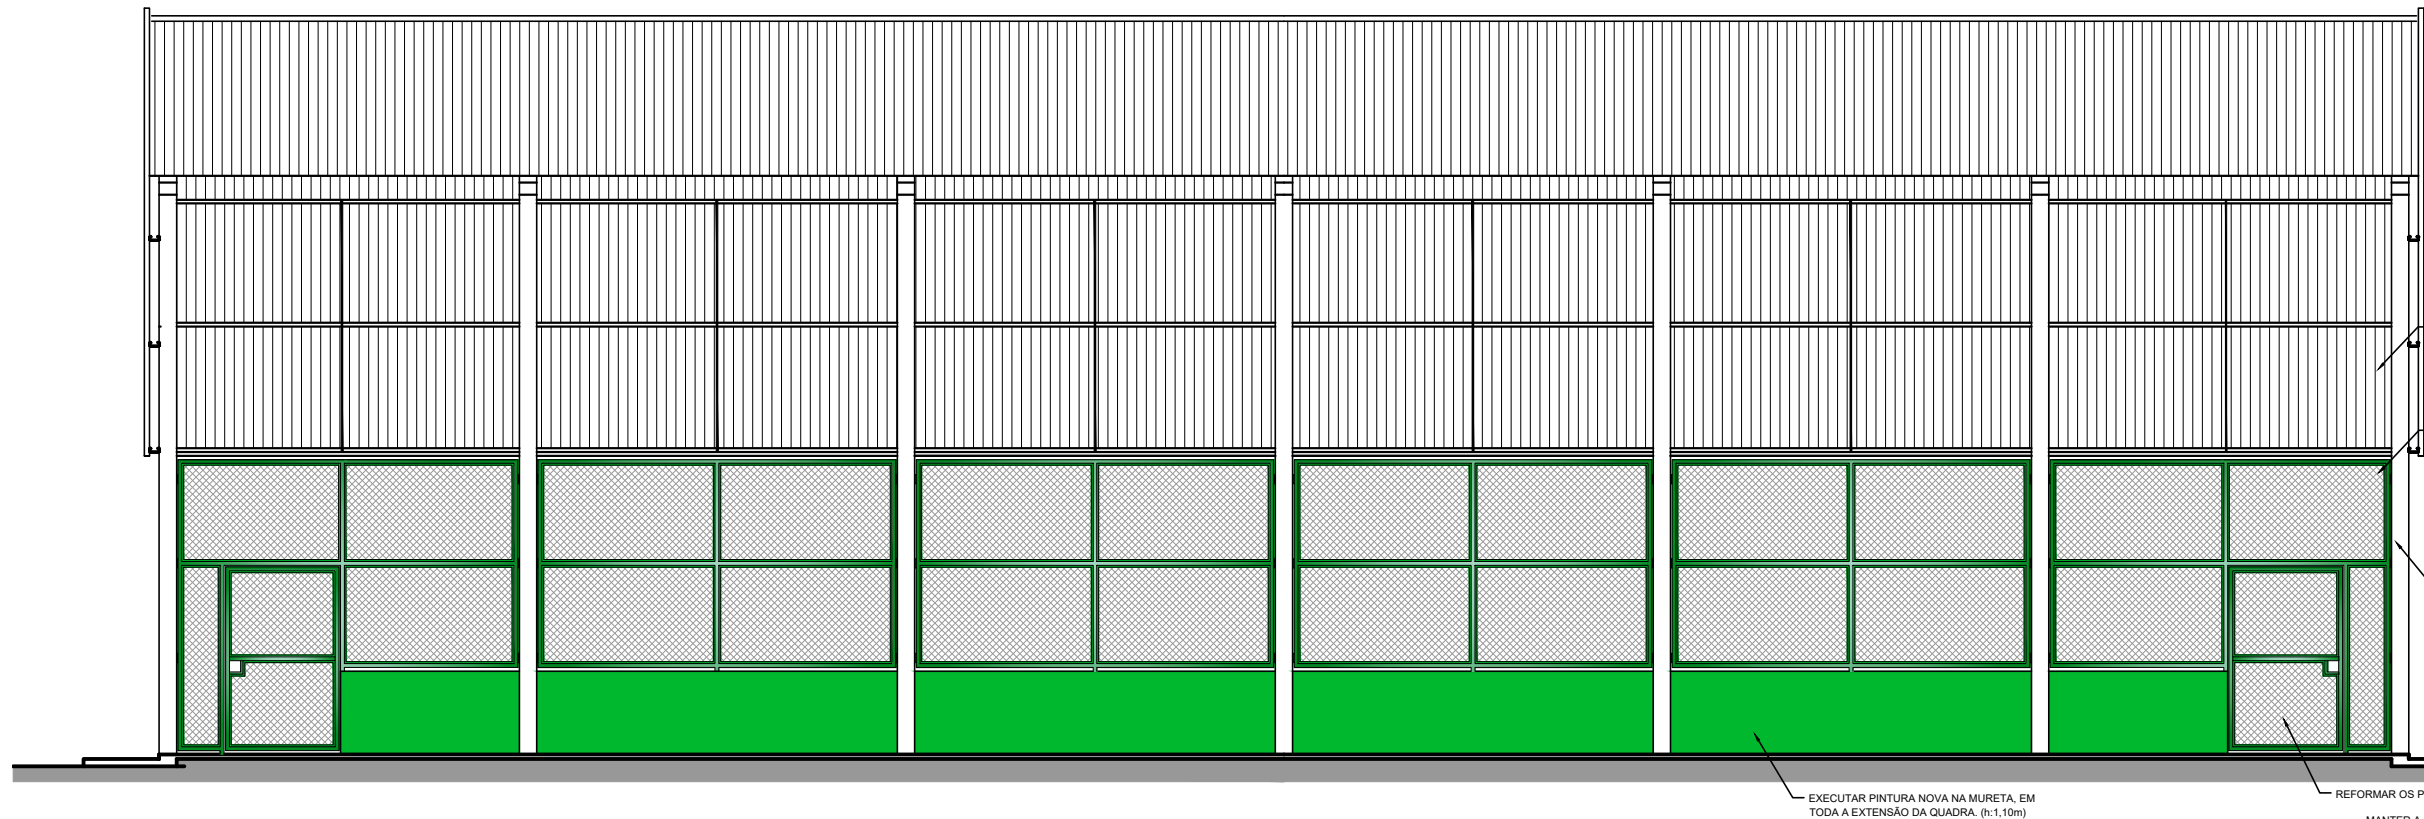






CORTE AA

Esc. 1:100

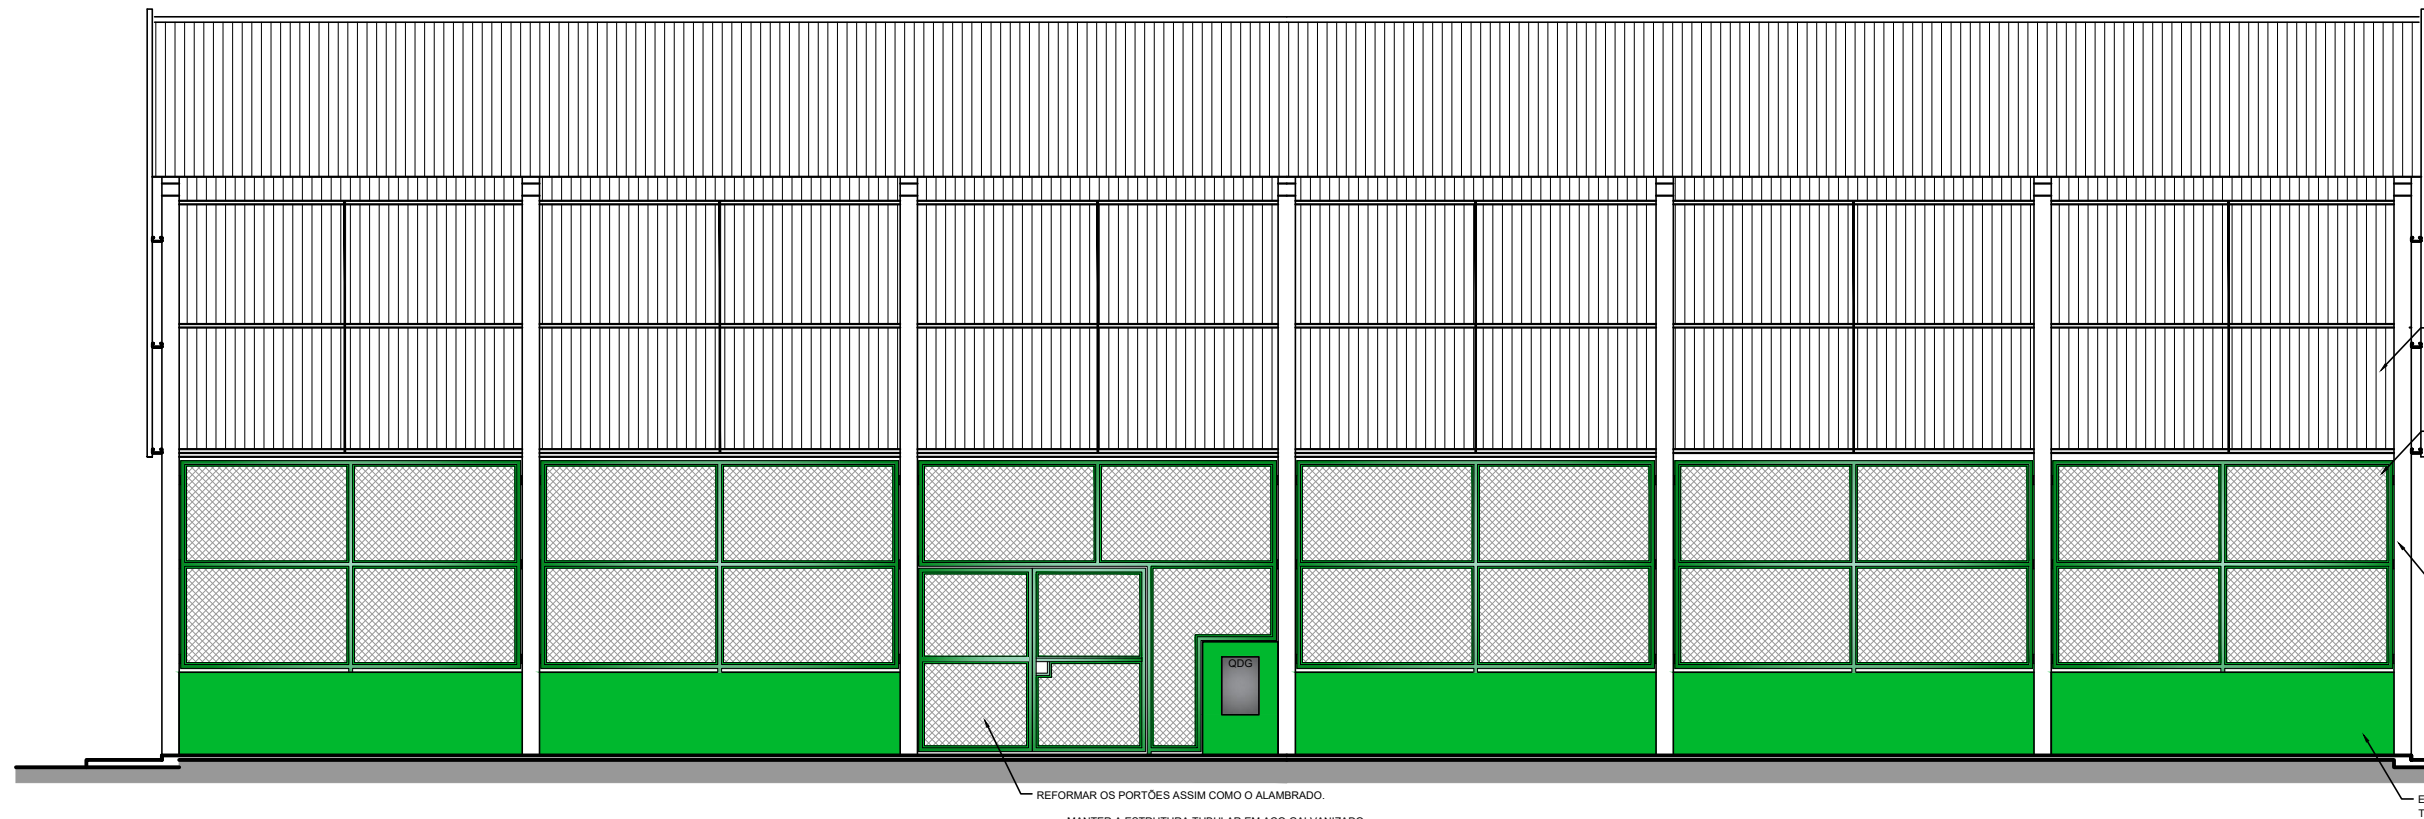

CORTE BB

Esc. 1:100

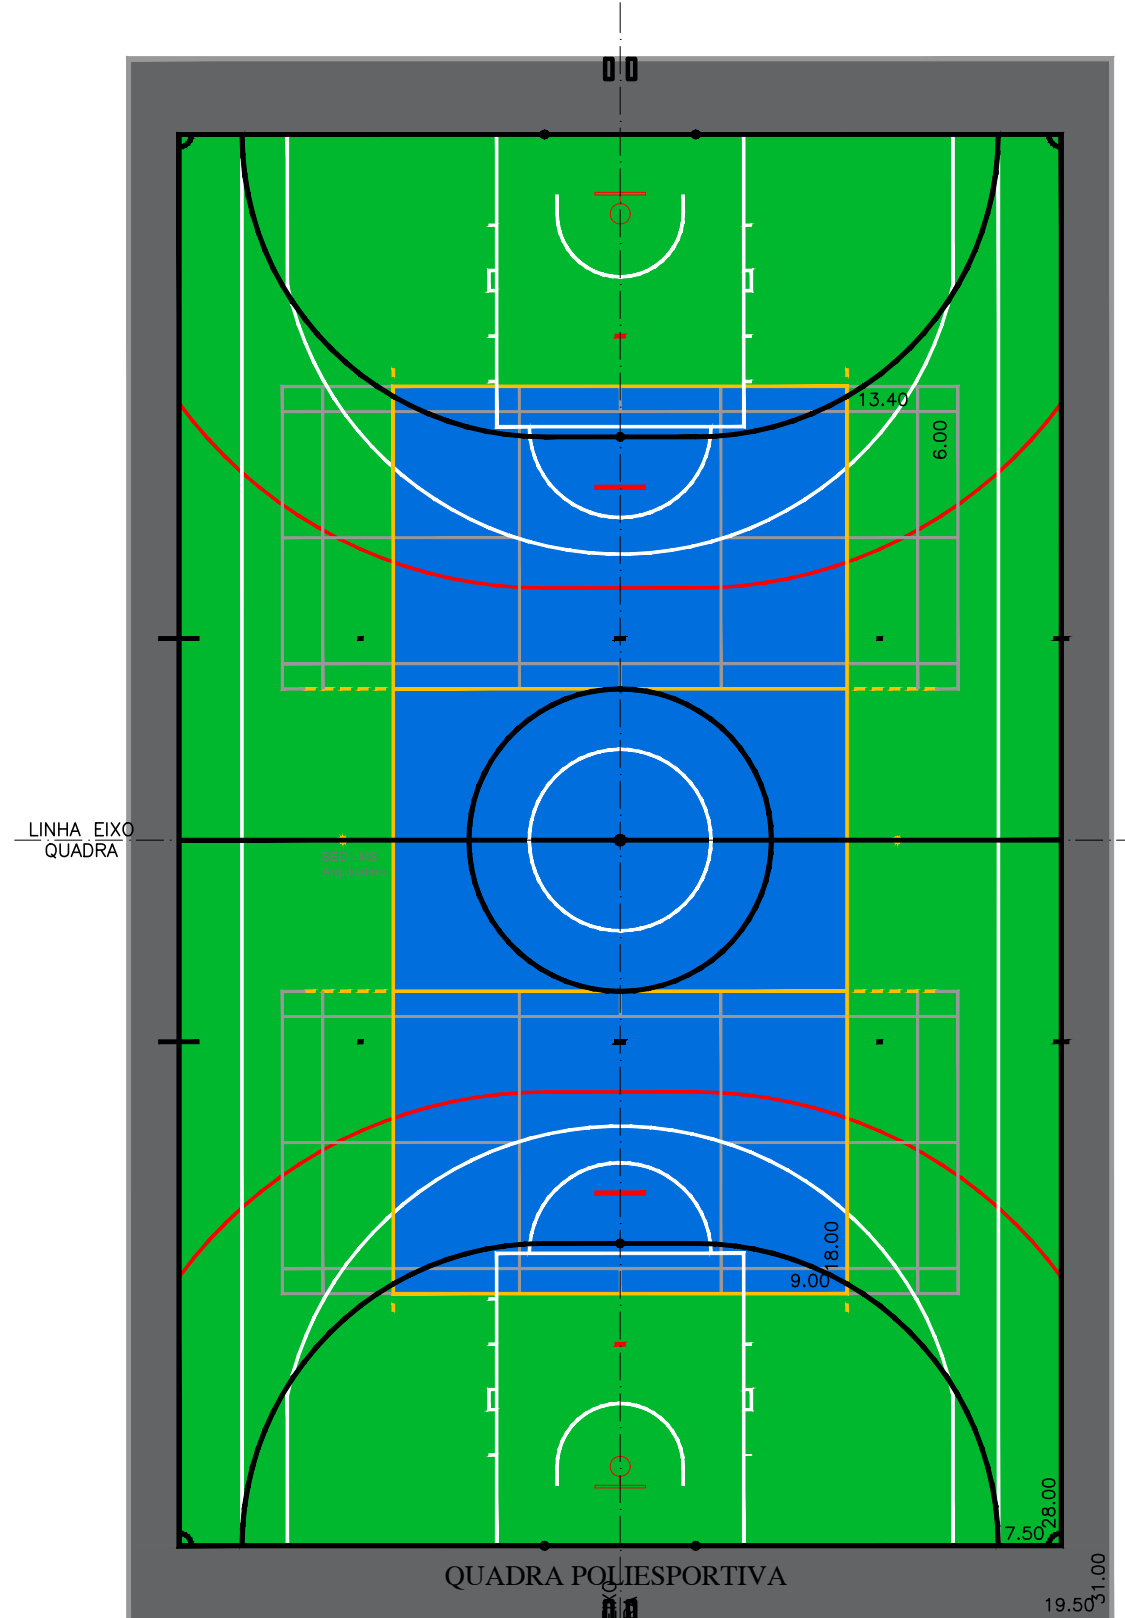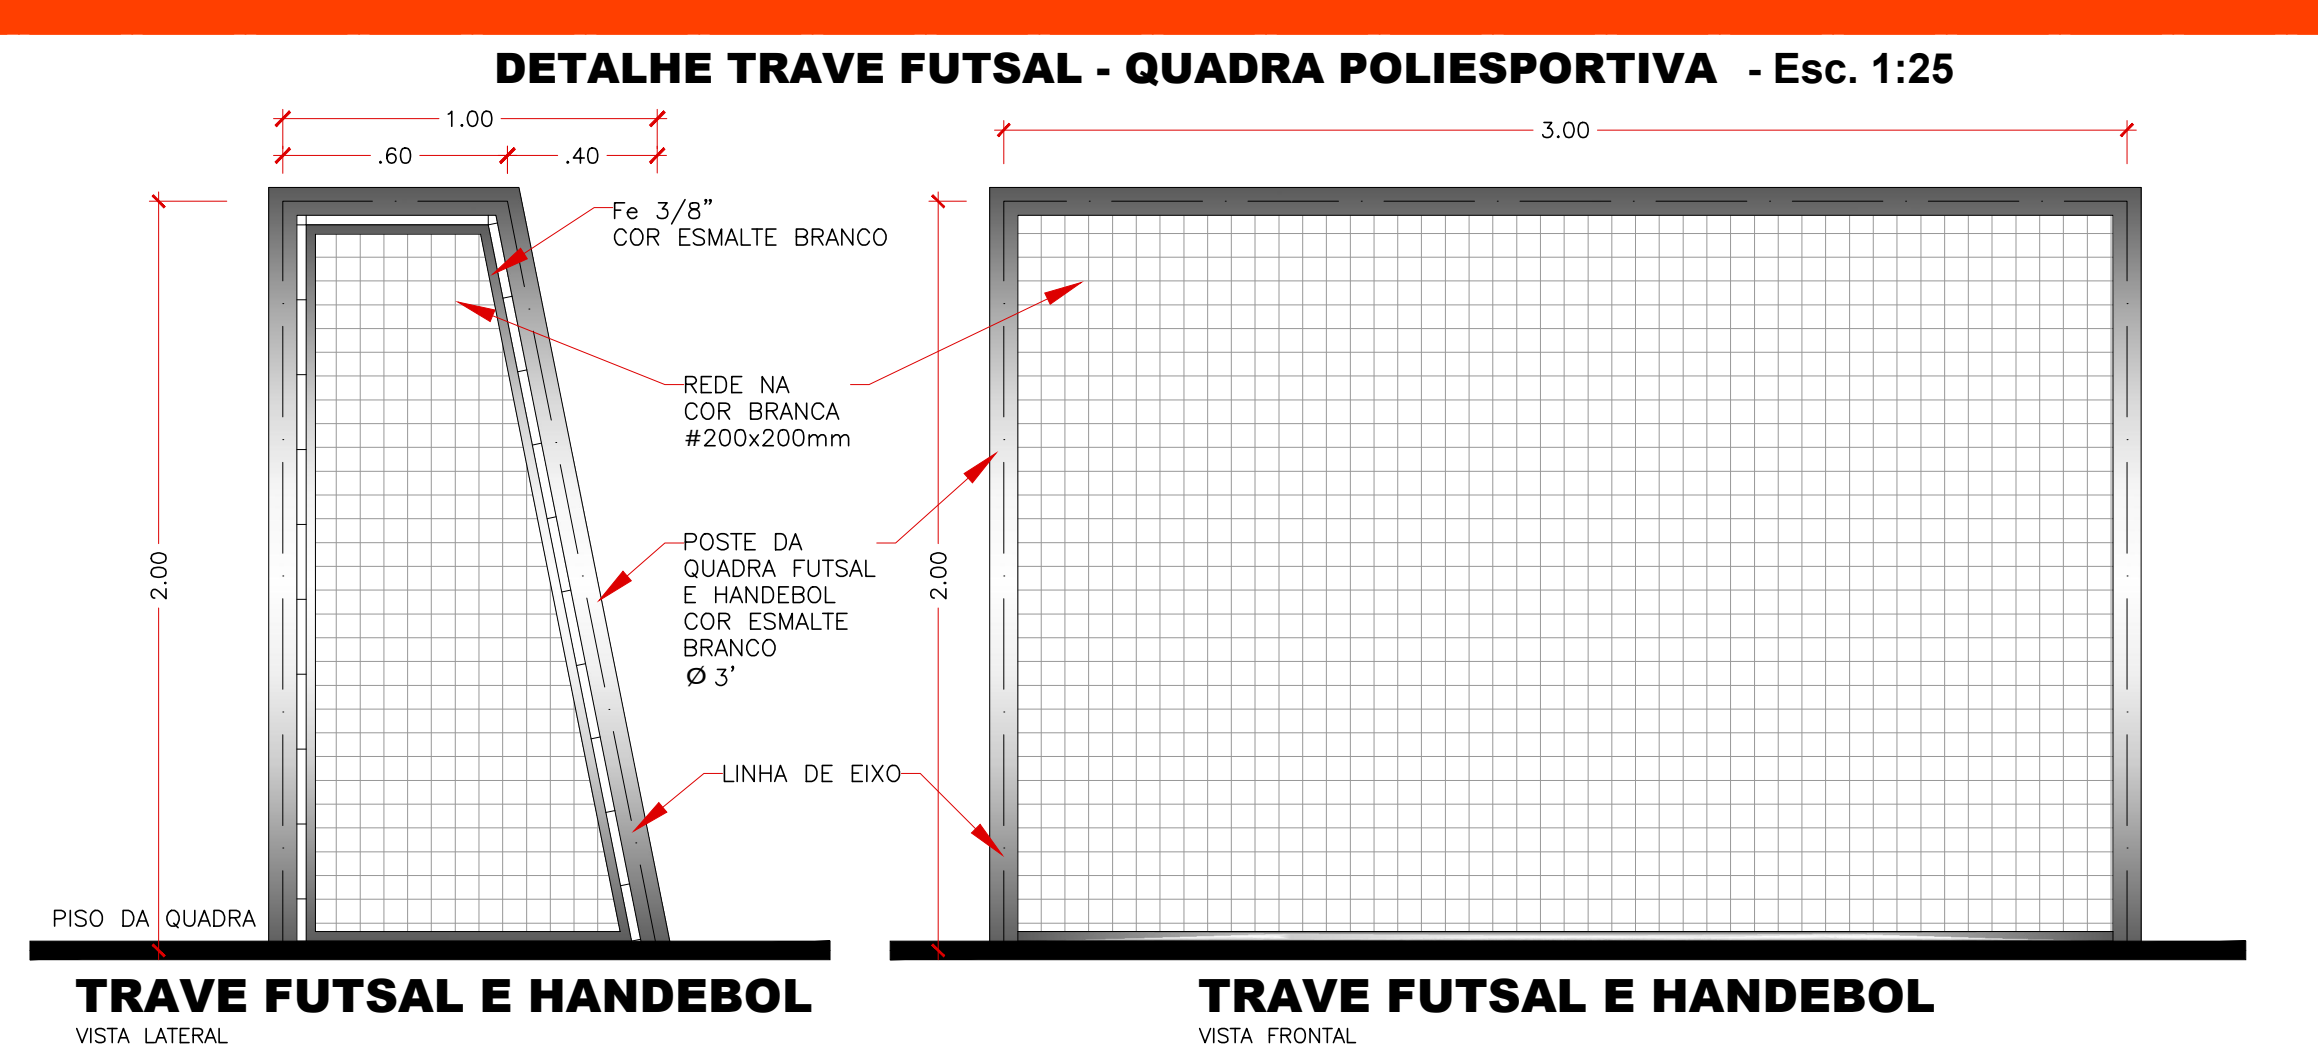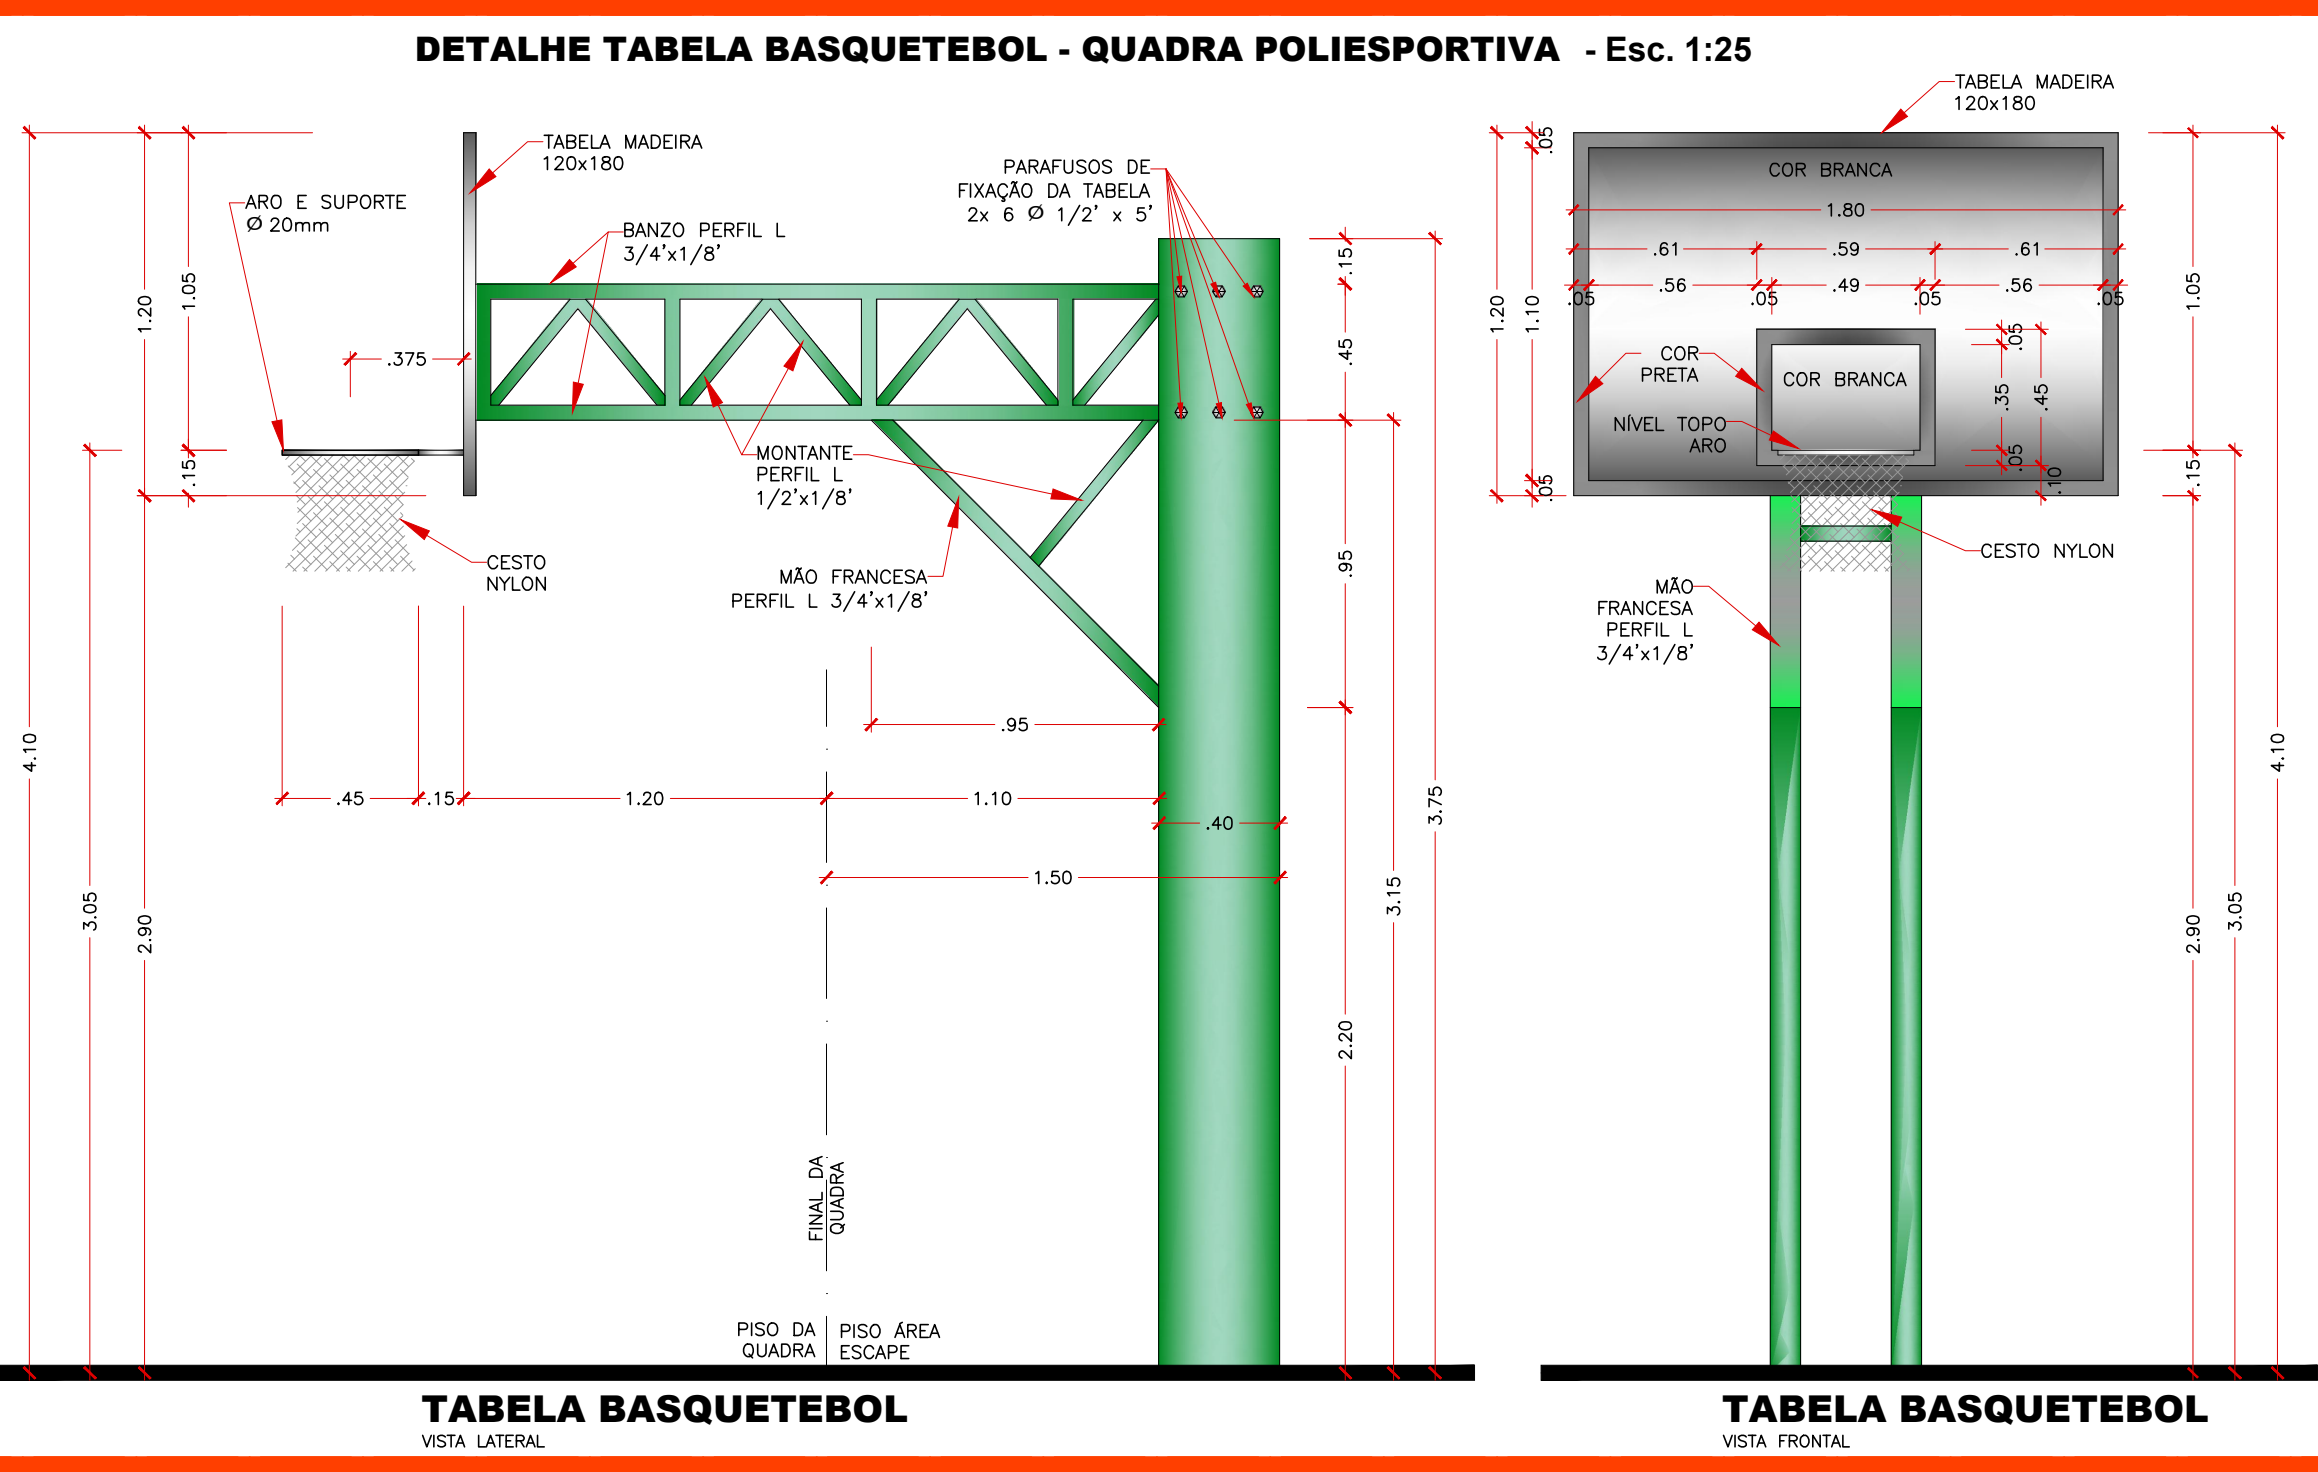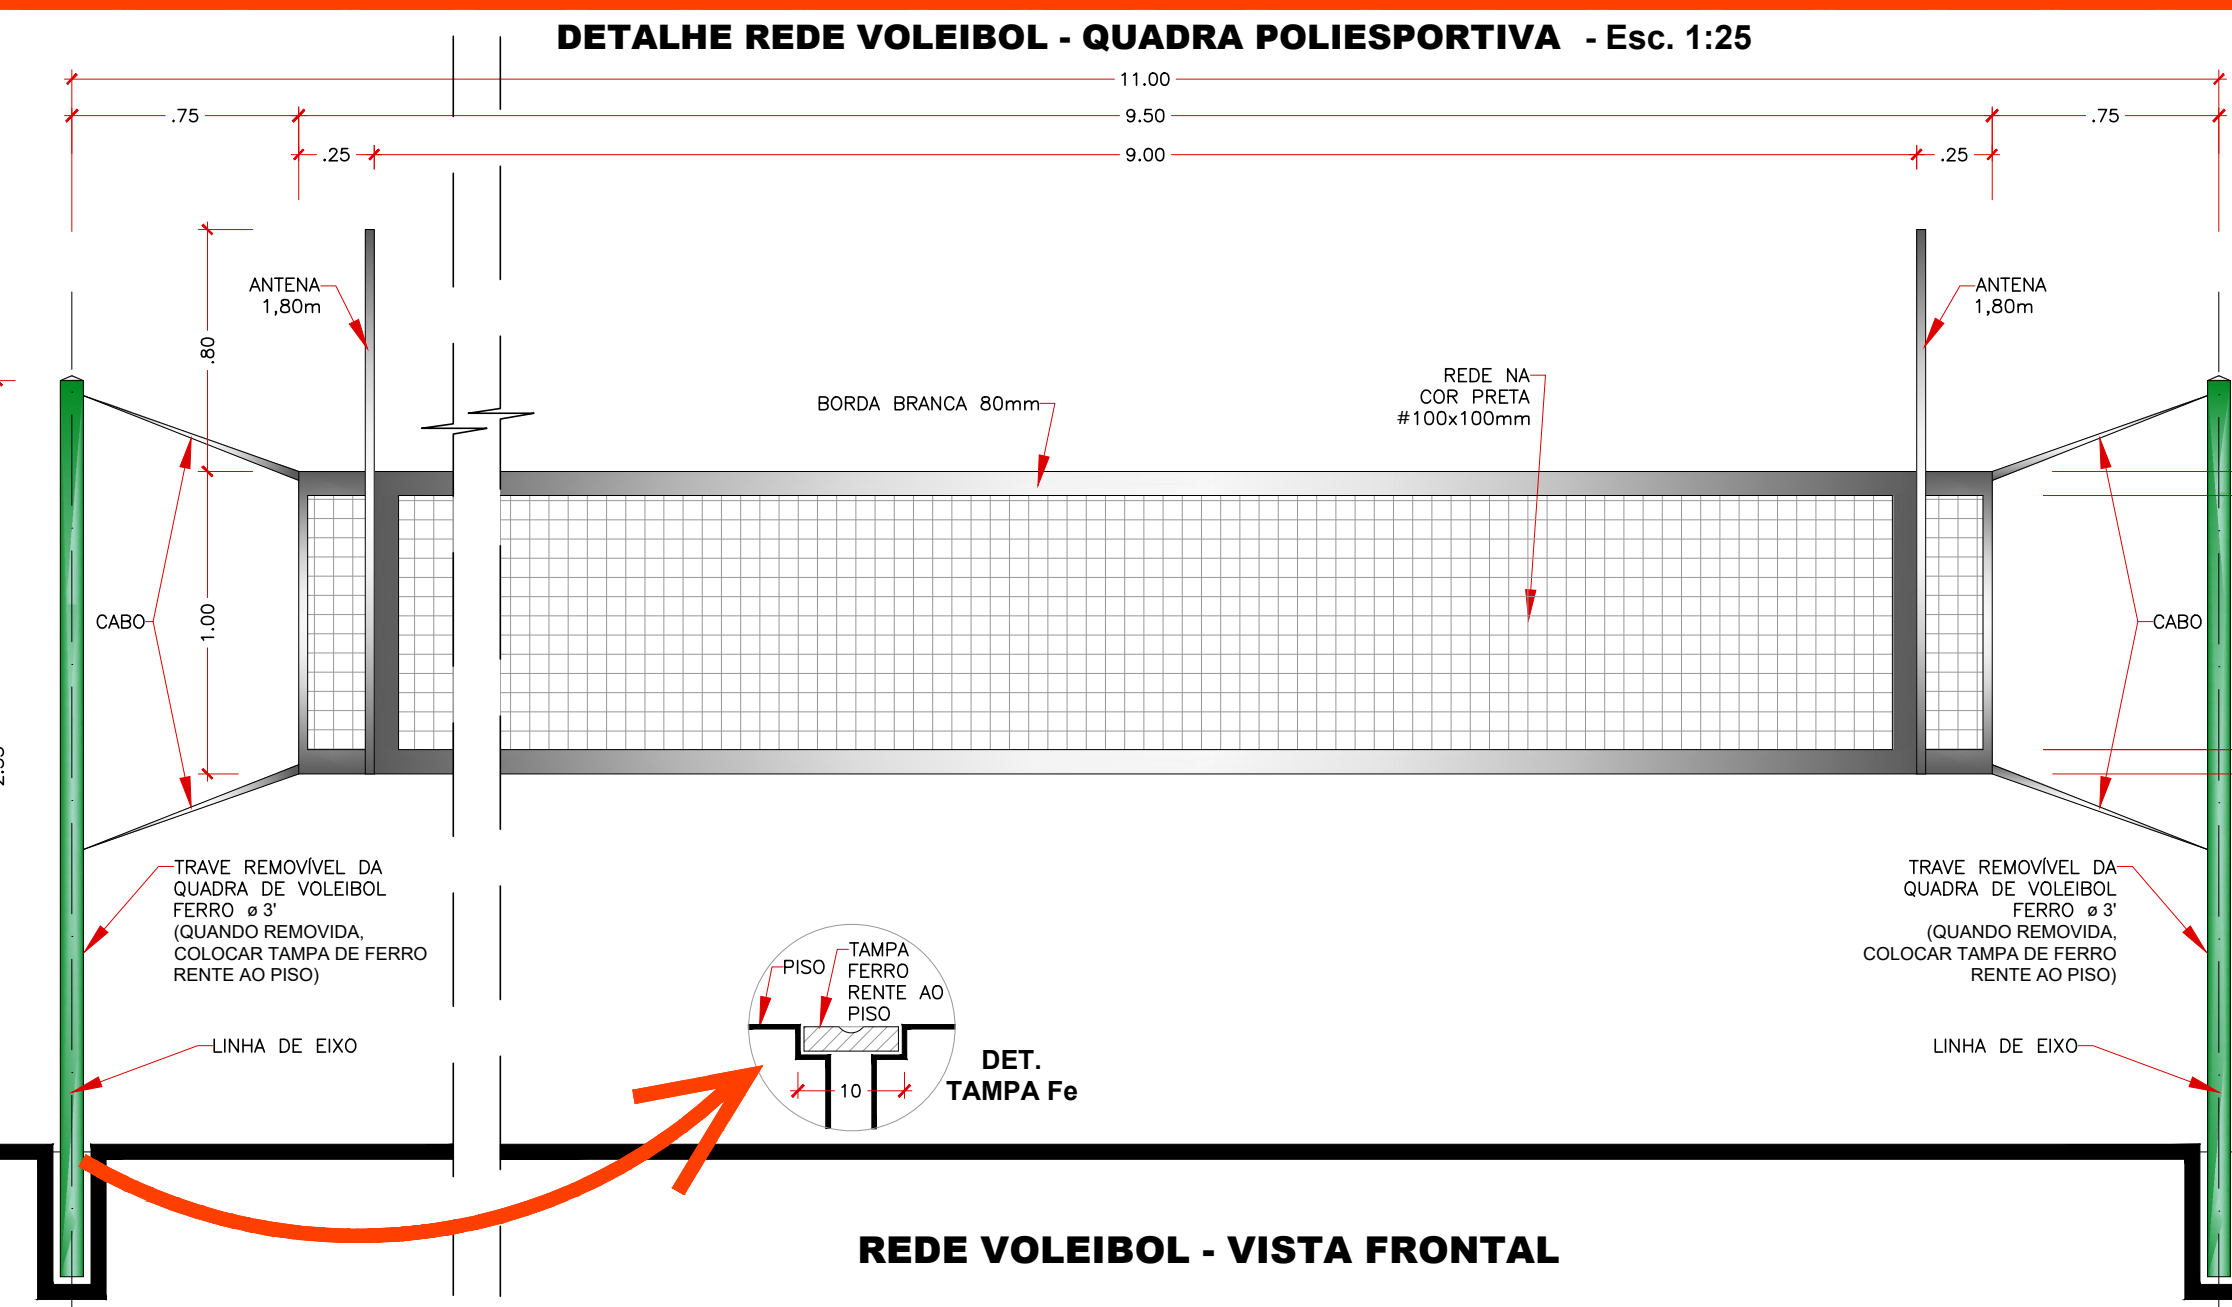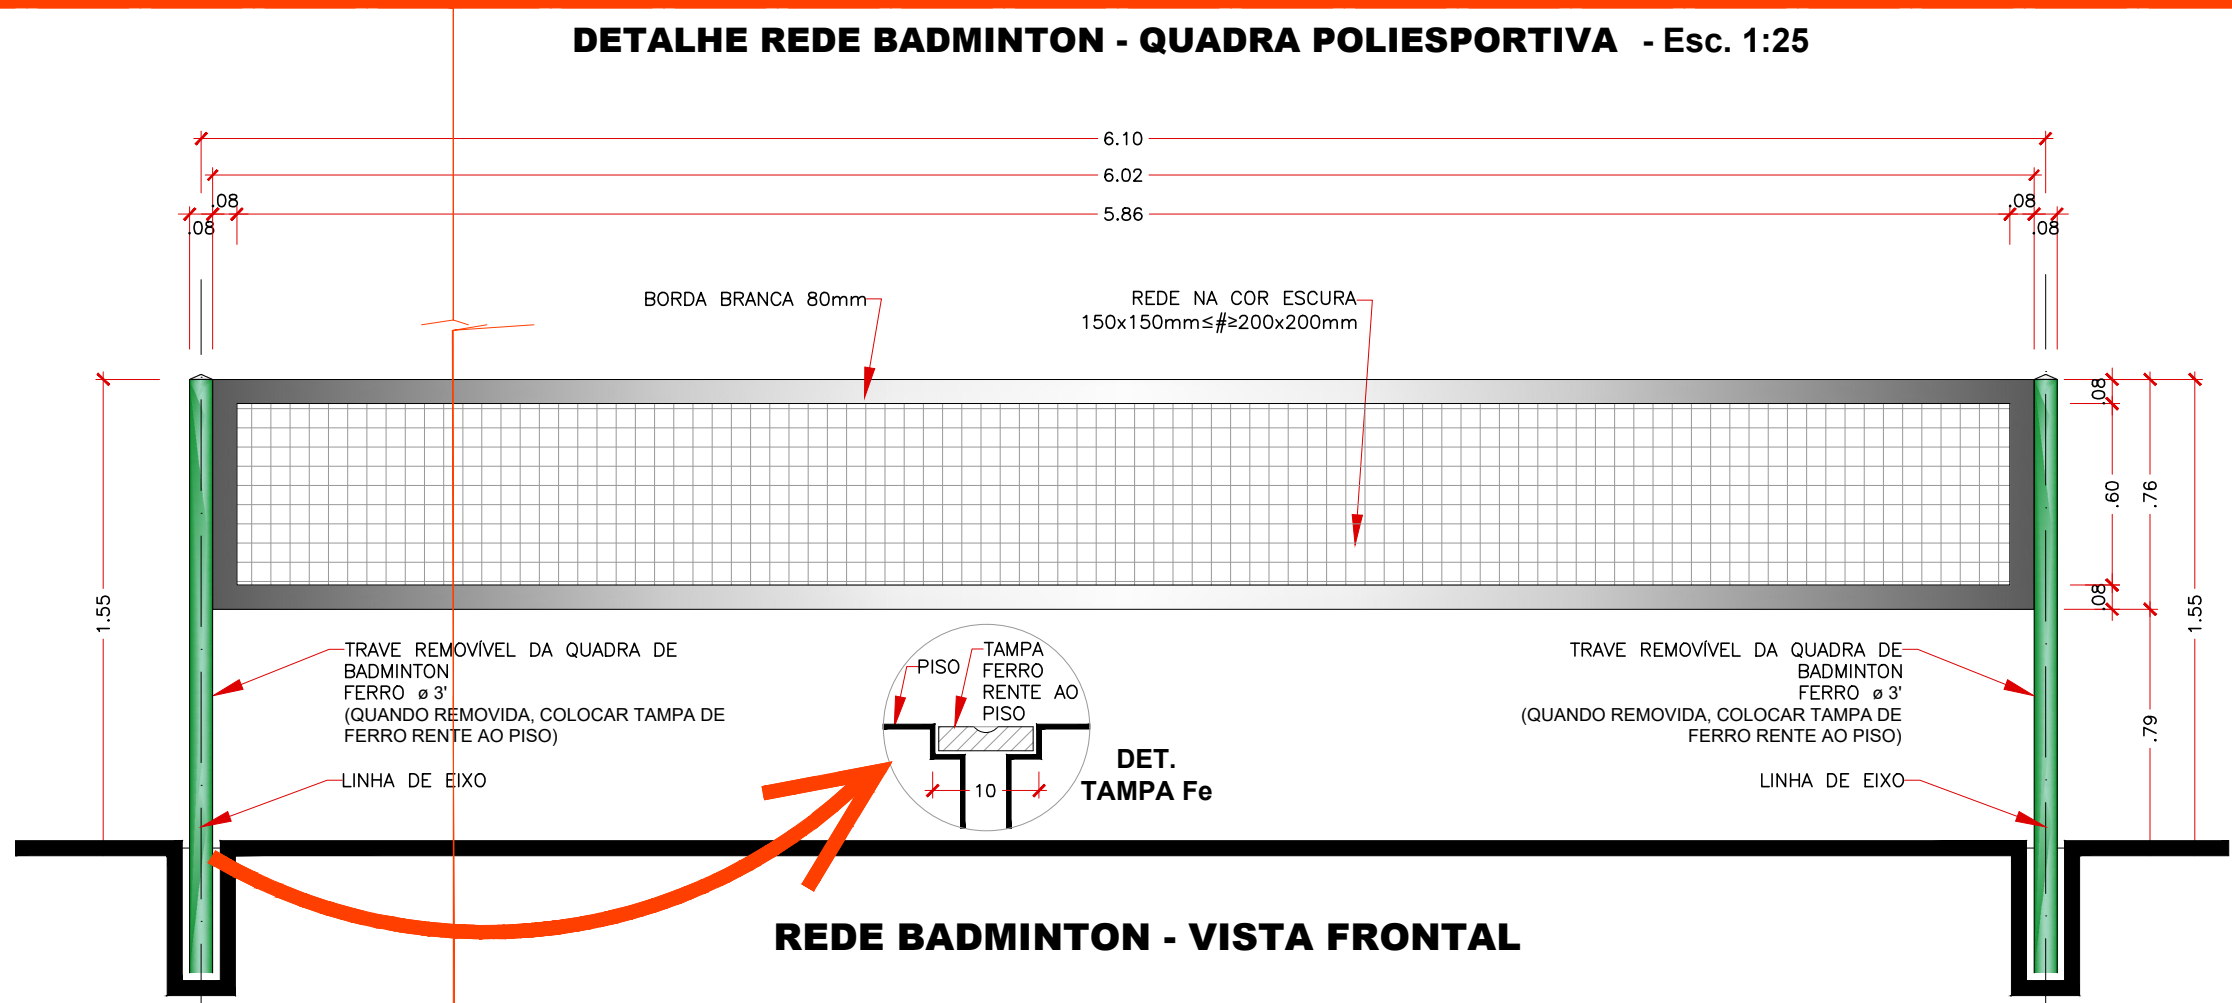

DETALHE PINTURA DA QUADRA

Esc. 1:150

Obs: - TODAS AS MEDIDAS DEVERÃO SER CONFERIDAS "IN LOCO"
- AS INCLINAÇÕES DAS RAMPAS E TELHADOS TERÃO PREVALÊNCIA SOBRE AS MEDIDAS

GOVERNO DO ESTADO DE MATO GROSSO DO SUL SECRETARIA DE ESTADO DE EDUCAÇÃO COGESP - COORDENADORIA DE INFRAESTRUTURA, FISCALIZAÇÃO E GESTÃO DE OBRAS PÚBLICAS		
SERVÍCIOS DE REFORMA PARCIAL NA E.E. DE TEMPO INTEGRAL ESTER SILVA (Quadra de esportes coberta e descoberta, instalações elétricas, pintura e distribuição de água respectiva). LOCALIZADA NO MUNICÍPIO DE BELA VISTA, COM RECURSOS FEDERAIS PROVENIENTES DO FUNDO NACIONAL DE DESENVOLVIMENTO DA EDUCAÇÃO - FNDE.		ARQUITETURA
LOCAL: RUA BARÃO DO MELGAÇO, 259 - CENTRO CEP.: 79260-00 - BELA VISTA/MS		QUADRO DE ÁREAS: ÁREA DO TERRENO: 10.147,80 m² ÁREA CONSTRUIDA: 2.781,71 m²
AUTOR DO PROJETO: CAU 468888-1 ARO MARISTELLA M. MENDONÇA RESPONSÁVEL TÉCNICO P/ EXECUÇÃO DA OBRA:		PROPRIETÁRIO: CAU / CREA: ARO / ENG NOME DO PROFISSIONAL
TÍTULO: 04 - DETALHES		FOLHA: 04/05
ESCALA: INDICADA	DATA: AGOSTO/2025	REVISÃO: JUNHO/2026
		DESENHO: MARISTELLA

SITUAÇÃO CANTEIRO DE OBRAS

Esc. 1:200

RUA BARÃO DO MELGAÇO

construção vizinha

Obr: - TODAS AS MEDIDAS DEVERÃO SER CONFERIDAS "IN LOCO"
- AS INCLINAÇÕES DAS RAMPAS E TELHADOS TERÃO PREVALÊNCIA SOBRE AS MEDIDAS

GOVERNO DO ESTADO DE MATO GROSSO DO SUL SECRETARIA DE ESTADO DE EDUCAÇÃO COGESP - COORDENADORIA DE INFRAESTRUTURA, FISCALIZAÇÃO E GESTÃO DE OBRAS PÚBLICAS		
OBR: SERVIÇOS DE REFORMA PARCIAL NA E.E. DE TEMPO INTEGRAL ESTER SILVA (Quadra de esportes coberta e descoberta, instalações elétricas, pintura e demarcação de piso esportivo). LOCALIZADA NO MUNICÍPIO DE BELA VISTA, COM RECURSOS FEDERAIS PROVENIENTES DO FUNDO NACIONAL DE DESENVOLVIMENTO DA EDUCAÇÃO - FNDE.		ARQUITETURA
LOCAL: RUA BARÃO DO MELGAÇO, 259 - CENTRO CEP: 79260-00 - BELA VISTA/MS		QUADRO DE ÁREAS ÁREA DO TERRENO: 10.147,80 m² ÁREA CONSTRUÍDA: 2.781,71 m²
AUTOR DO PROJETO MARISTELA MASSUDA DE MENDONÇA Data: 25/06/2024 12:15:39-0300 Verifique em: https://validar.dig.gov.br	PROPRIETÁRIO GOVERNO DO ESTADO DE MATO GROSSO DO SUL CAU / CREA: ARQ / ENG NOME DO PROFISSIONAL	
TÍTULO 05 - SITUAÇÃO CANTEIRO DE OBRAS		POLIA 05/05
ESCALA INDICADA	DATA AGOSTO/2025	REVISÃO JUNHO/2026
DESENHO MARISTELLA		