



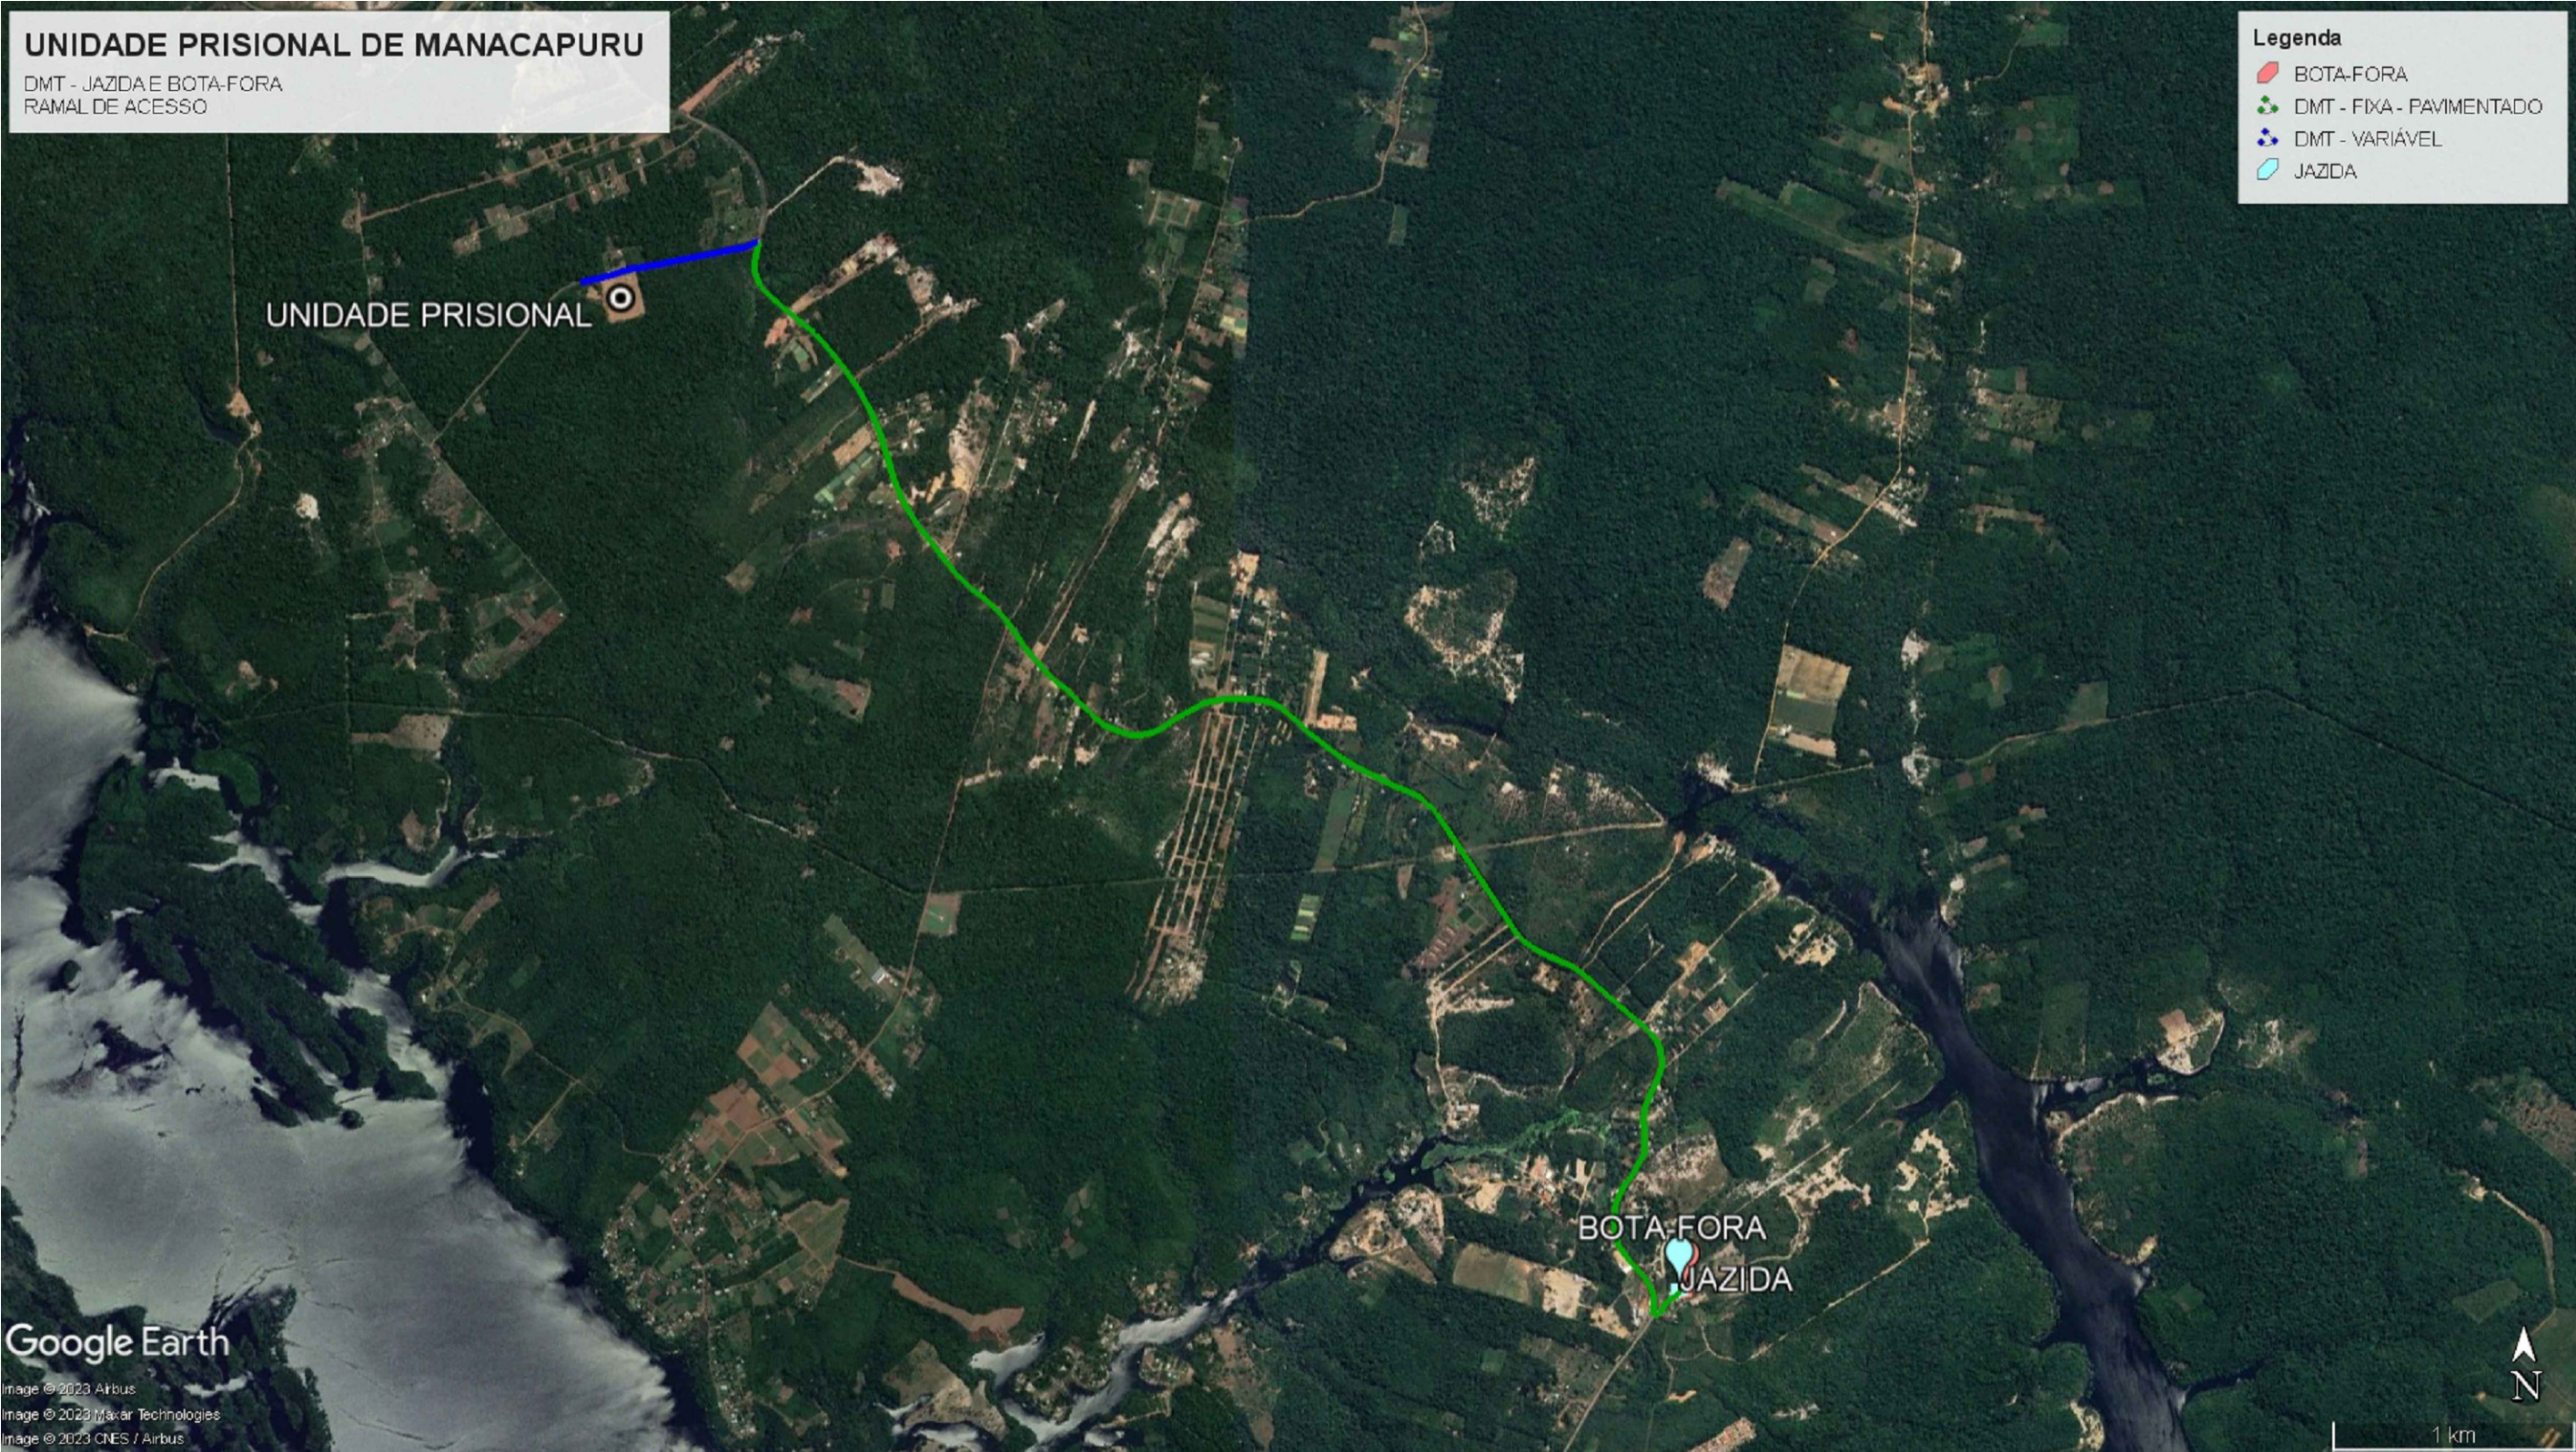

01 DMT - DISTÂNCIA MÉDIA DE TRANSPORTE - RAMAL DE ACESSO
ESC.: INDICADA

LEGENDA

- DMT FIXA - JAZIDA E BOTA-FORA - TRECHO PAVIMENTADO - 6,79km
- DMT VARIÁVEL - JAZIDA E BOTA-FORA - 0,75km

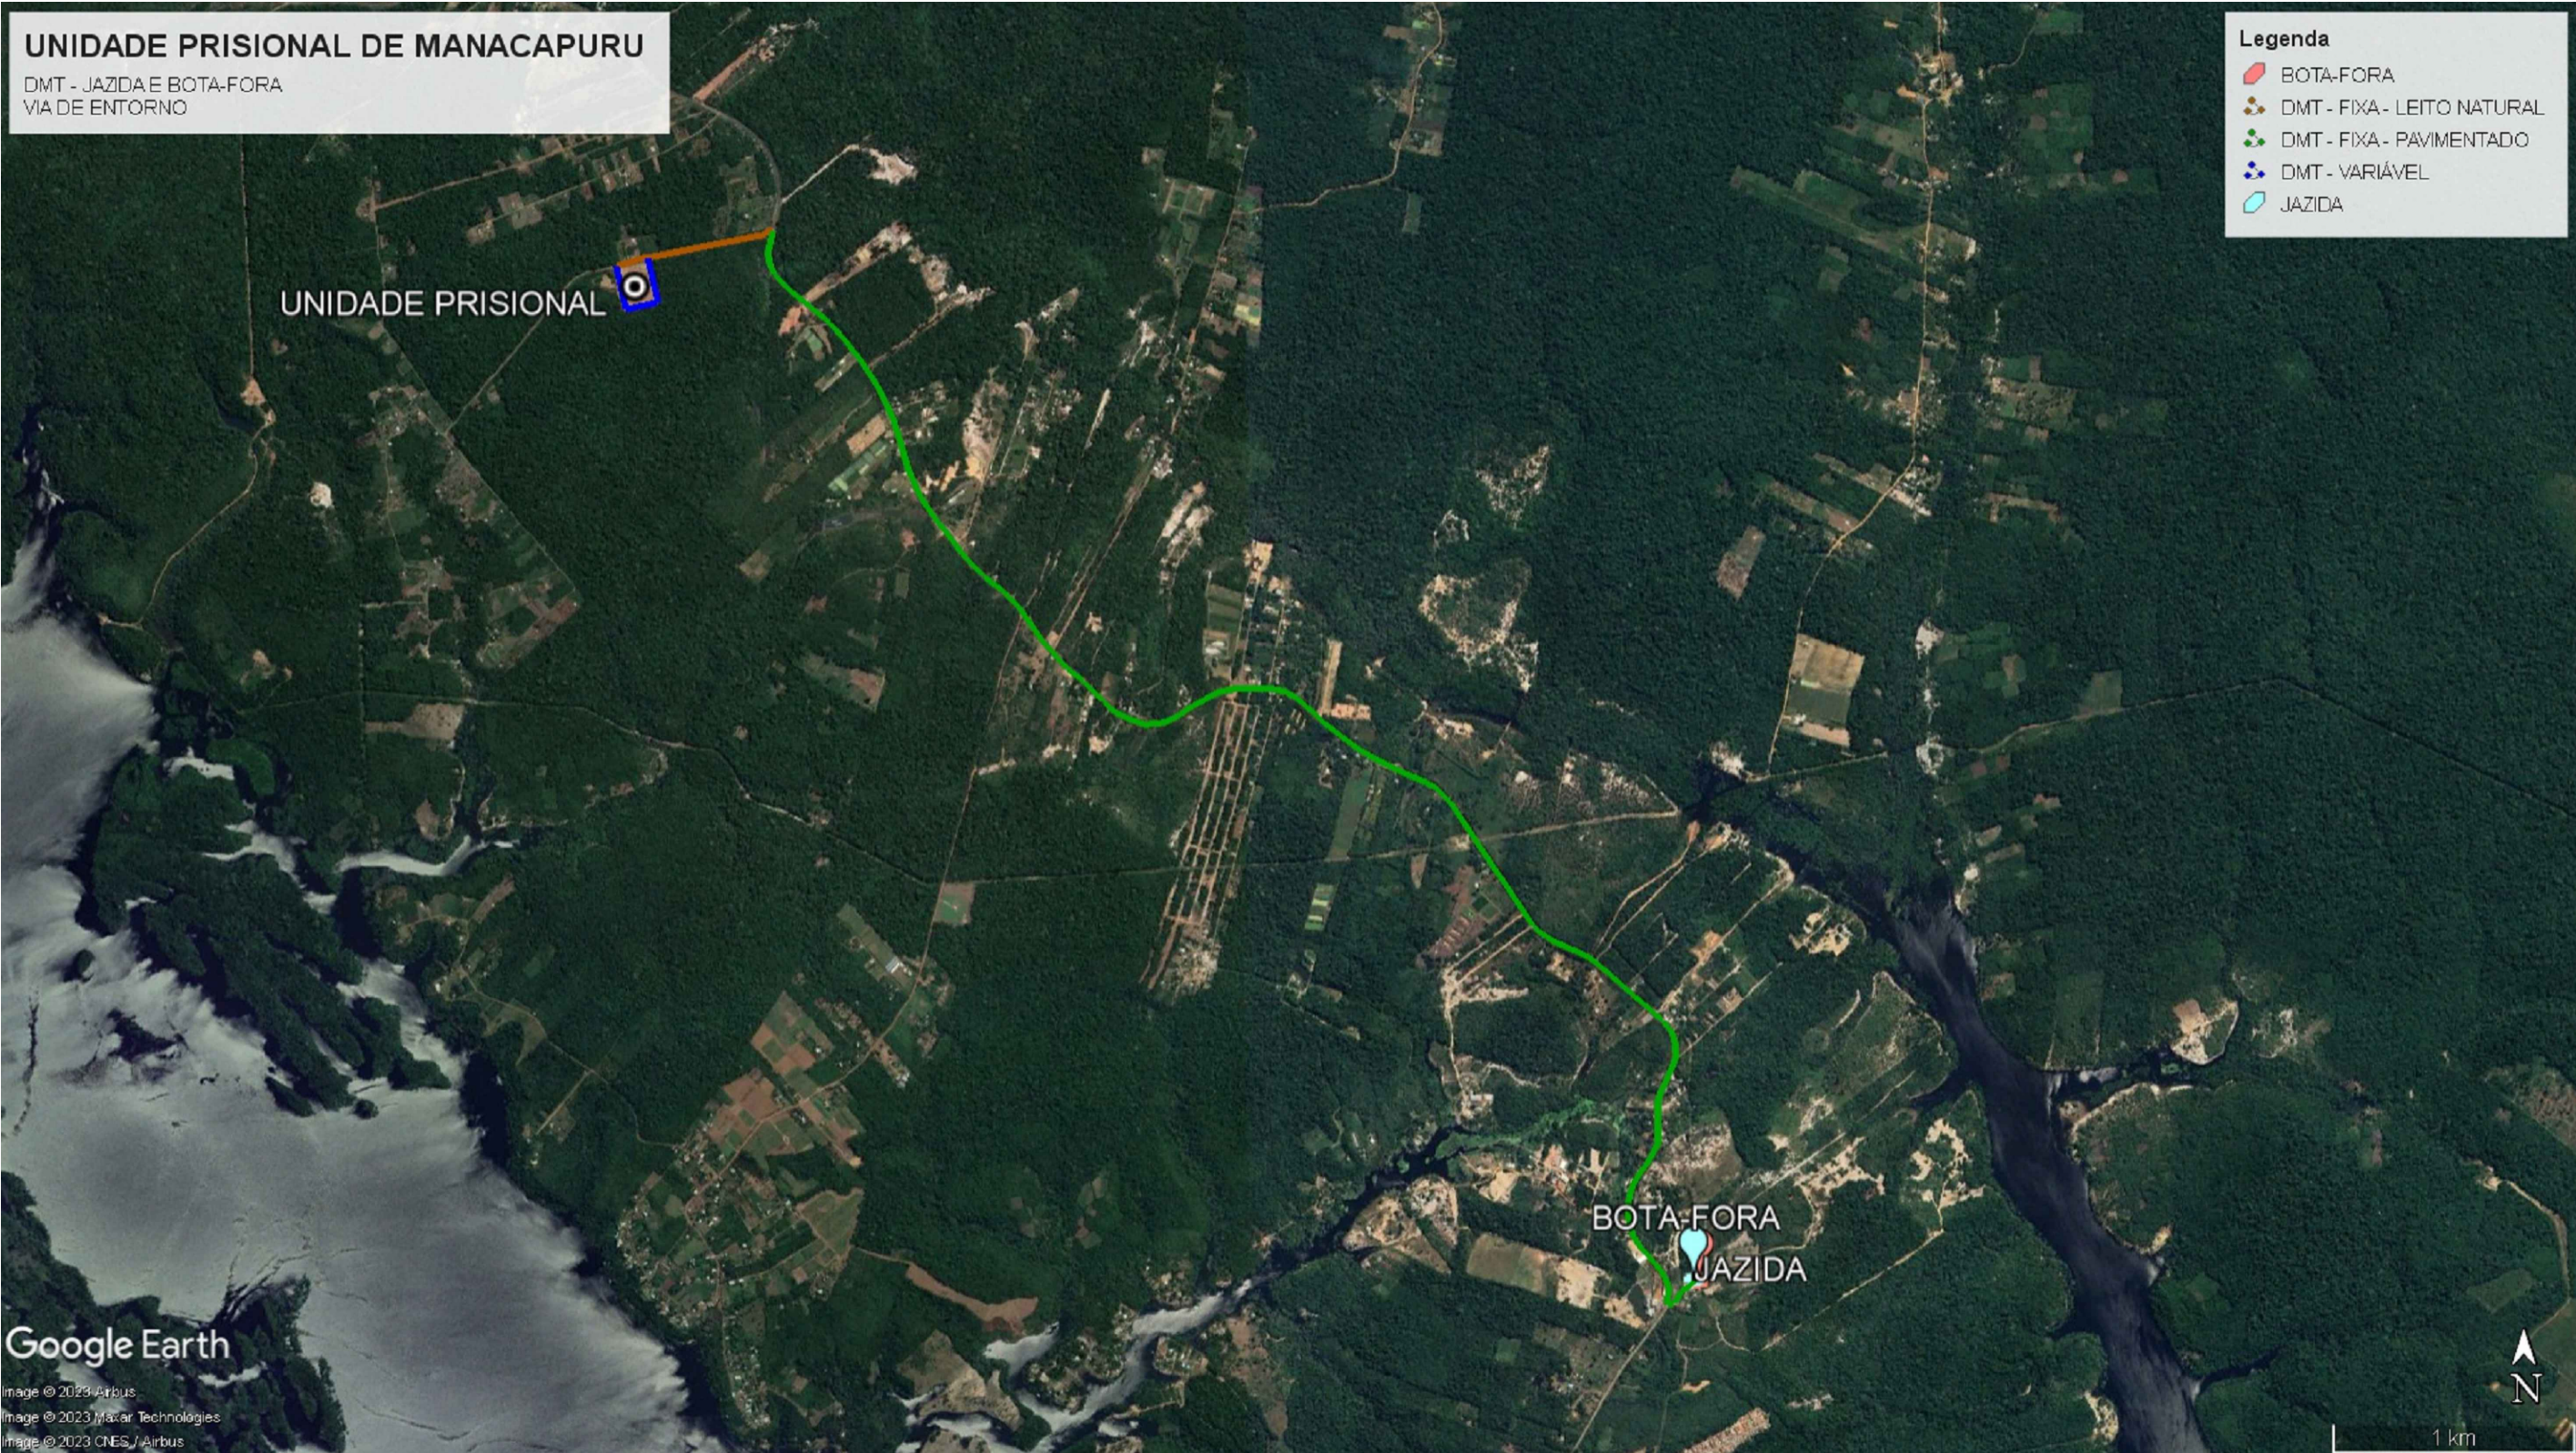

02 DMT - DISTÂNCIA MÉDIA DE TRANSPORTE - VIA DE ENTORNO
ESC.: INDICADA


LEGENDA

- DMT FIXA - JAZIDA E BOTA-FORA - TRECHO PAVIMENTADO - 6,79km
- DMT FIX - JAZIDA E BOTA-FORA - TRECHO EM LEITO NATURAL - 0,75km
- DMT VARIÁVEL - JAZIDA E BOTA-FORA - 0,48km

DMT - DISTÂNCIA MÉDIA DE TRANSPORTE JAZIDA, BOTA-FORA			
TIPO	COORDENADAS		
	PONTO	LATITUDE	LONGITUDE
JAZIDA	P01	3°14'37.60"S	60°38'53.44"O
	P02	3°14'37.78"S	60°38'52.70"O
	P03	3°14'39.19"S	60°38'52.96"O
	P04	3°14'39.04"S	60°38'53.74"O
BOTA-FORA	P01	3°14'37.78"S	60°38'52.70"O
	P02	3°14'38.02"S	60°38'51.91"O
	P03	3° 6'14.02"S	58°27'17.59"O
	P04	3°14'39.19"S	60°38'52.96"O



04 IMAGEM DE SATÉLITE - JAZIDA
ESC.: INDICADA

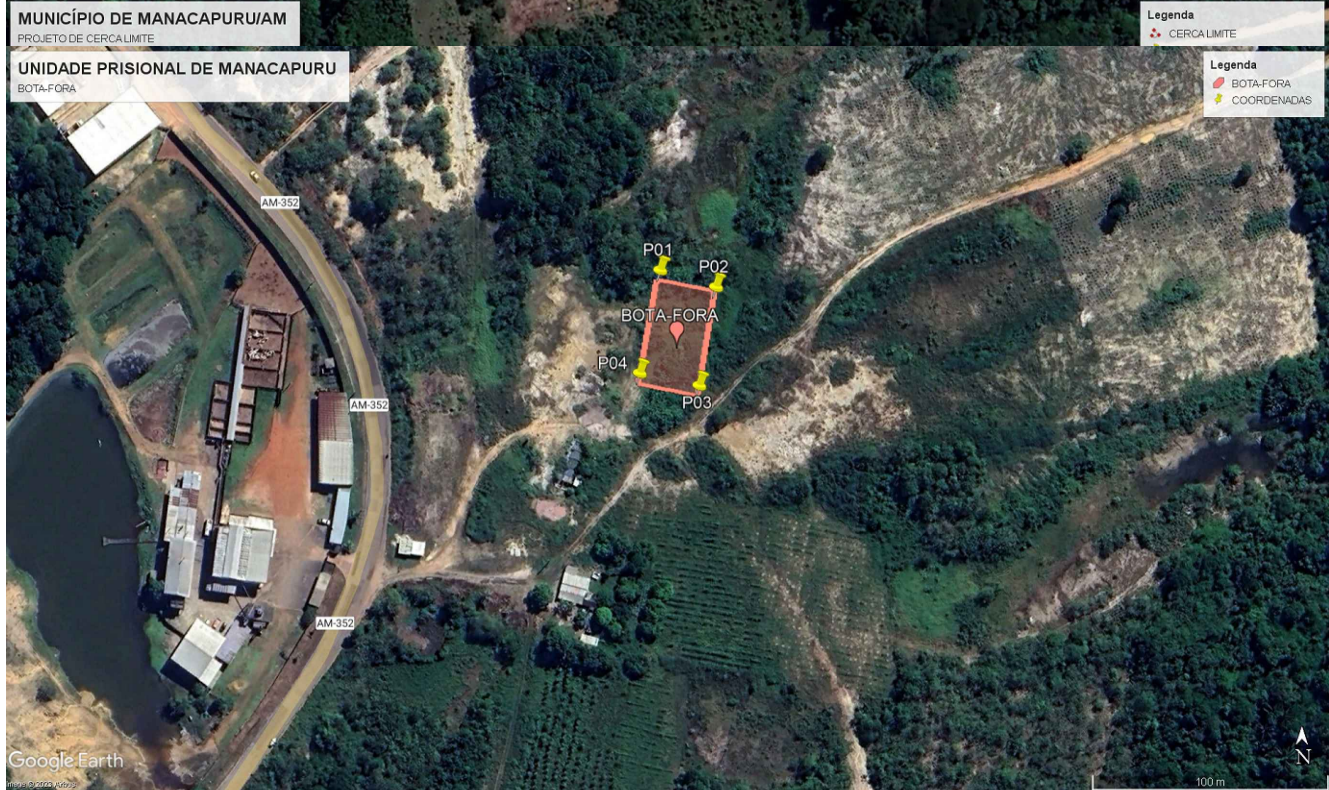

05 IMAGEM DE SATÉLITE - BOTA-FORA
ESC.: INDICADA



03 DMT - DISTÂNCIA MÉDIA DE TRANSPORTE - MANAUS-MANACAPURU
ESC.: INDICADA

LEGENDA

- DMT FIXA - MANAUS-MANACAPURU - 127,0km

1. Esta folha é de propriedade da Secretaria de Estado de Administração Penitenciária;

2. Seu conteúdo não pode ser copiado ou revelado a terceiros;

3. A liberação ou a aprovação deste documento não exime o projetista de sua responsabilidade sobre o mesmo;

4. Os projetos executivos devem referenciar-se na Lei nº10.098 e Decreto nº5.296/04, prevendo quaisquer necessidades extras não contidas neste projeto básico.

REV	DATA	RESPONSÁVEL	DESCRIÇÃO
00	-	-	
01	-	-	
02	-	-	

assinatura

assinatura

SEAP
Secretaria de Estado de Administração Penitenciária

obra: OBRAS COMPLEMENTARES REFERENTE A CONSTRUÇÃO DA UNIDADE PRISIONAL DE MANACAPURU /AM

endereco: Manacapuru/AM

desenhos: DMT - Distância Média de Transporte

1.DMT - Distância Média de Transporte - Ramal de Acesso;

2.DMT - Distância Média de Transporte - Via do Entorno;

3.DMT - Distância Média de Transporte - Manacapuru/Manaus;

DEGEP
UN
DMT

PROJETO BÁSICO

Autor do projeto: Eng. Felipe Barros Nascimento

Área do terreno: 21.266,76 m²

Escala: Indicada

CREA: 25613

Área do Ramal de acesso: 5.250,00 m²

Data: Jan/2025

Área de intervenção: 1.680,00 m²

Desenhado: Eng. Felipe Barros