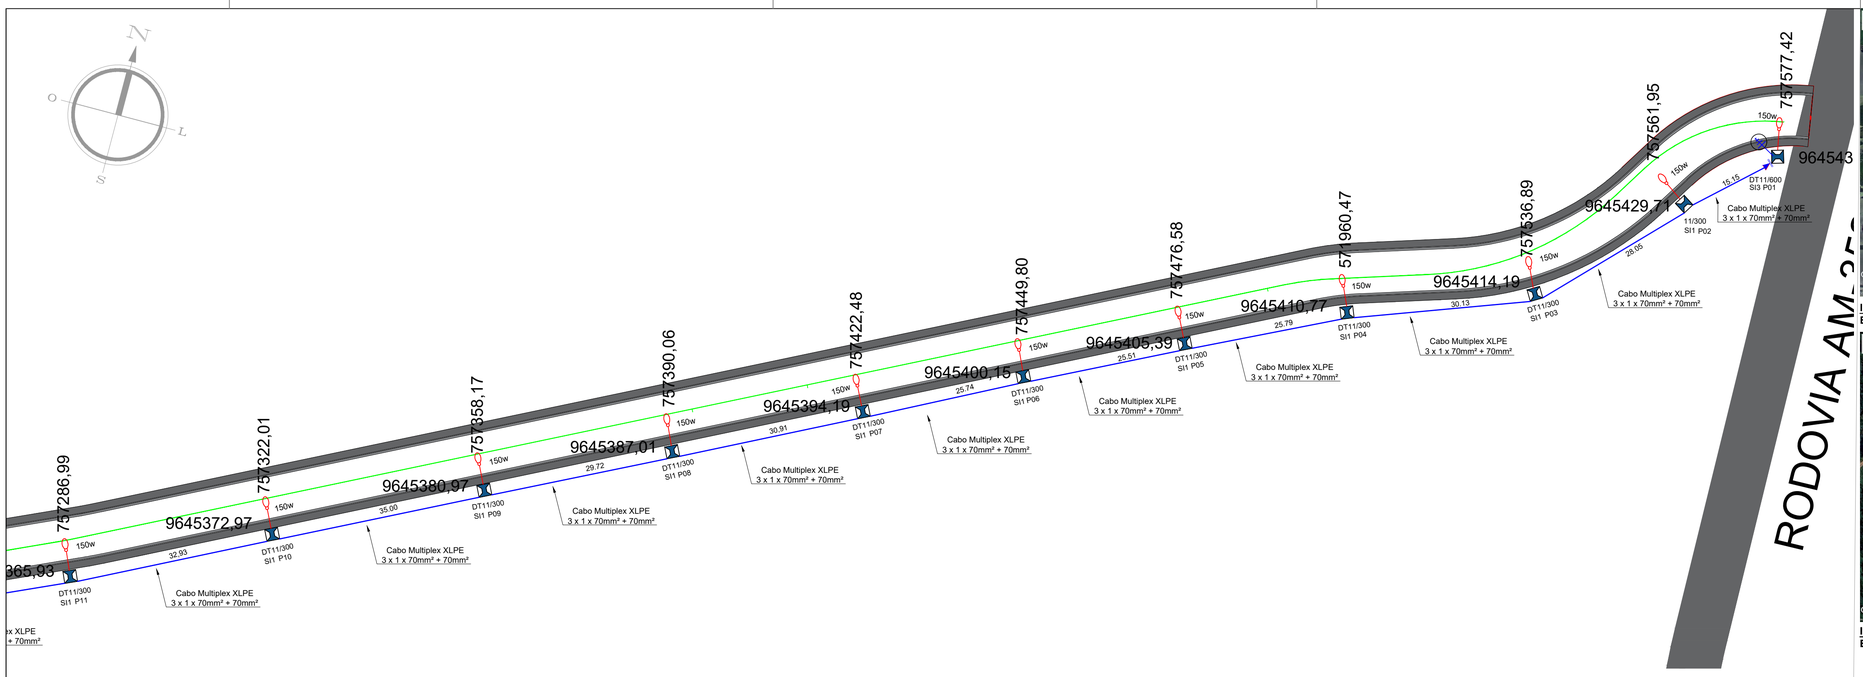

01 **IMPLANTAÇÃO DA ILUMINAÇÃO PÚBLICA RAMAL DE ACESSO POSTE 01 A 11**
ESC.: 1/500

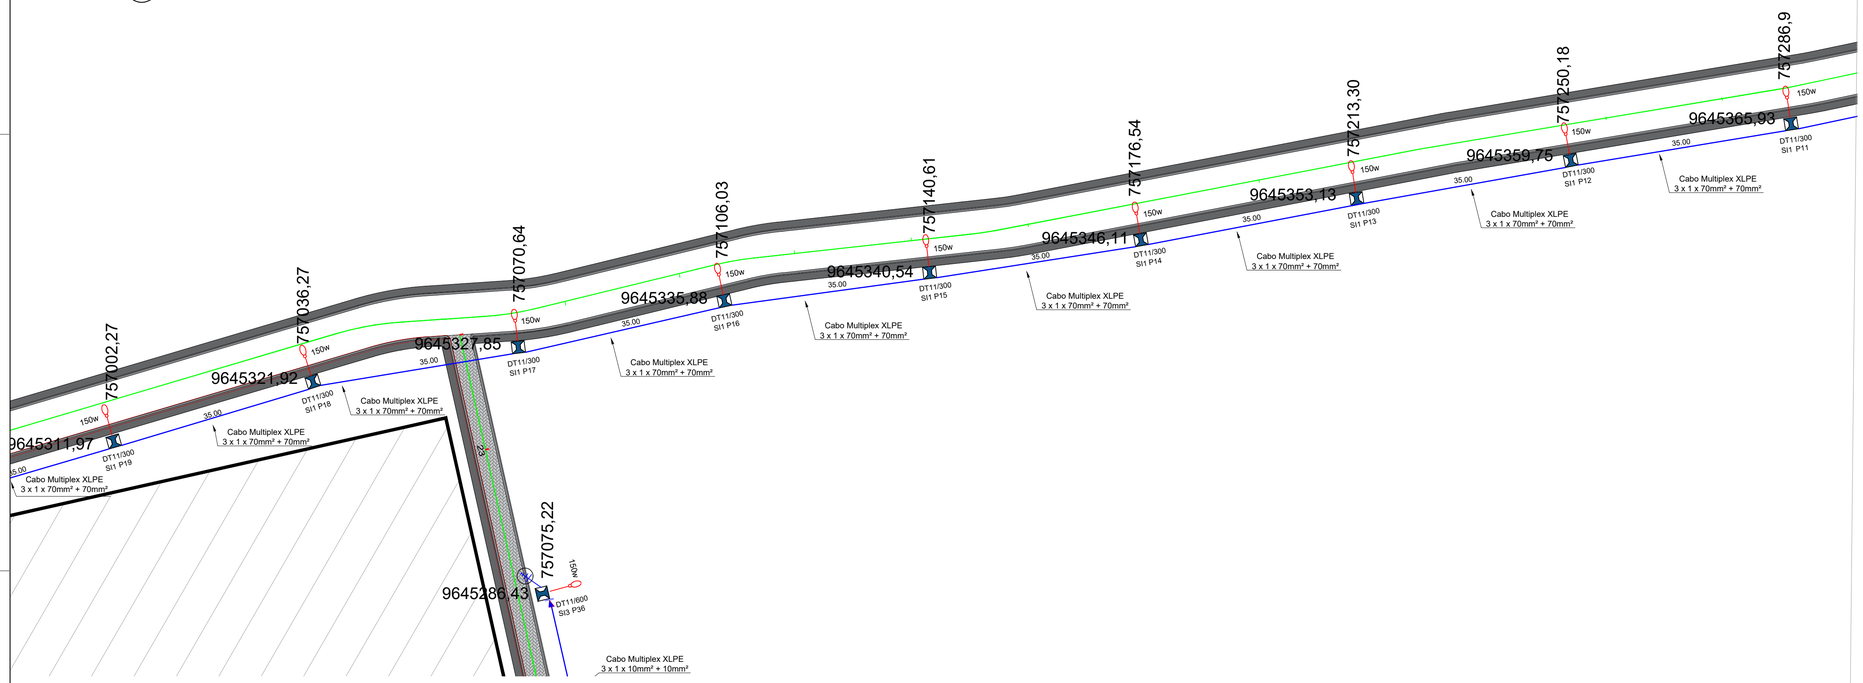

01 **IMPLANTAÇÃO ILUMINAÇÃO PÚBLICA RAMAL DE ACESSO POSTE 11 A 19**
ESC.: 1/500

IMAGEM DE SATÉLITE MACRO
ESC.: INDICADA

IMAGEM DE SATÉLITE MICRO
ESC.: INDICADA

SIMBOLOGIA

	POSTE DE CONCRETO DUPLO " T "
	TRANSFORMADOR TRIFÁFICO
	PÁRA-RAIOS
	ATERRAMENTO
	CIRCUITO SECUNDÁRIO (BAIXA TENSÃO) 220 - 127 V
	MUDANÇA DE CALIBRE DOS CONDUTORES
	SECCIONAMENTO DO CIRCUITO (FIM DE LINHA)
	LUMINÁRIA C/ LÂMPADA LED 150W, C/ BRAÇO NORMAL DE 3,00m

ESPECIFICAÇÕES

1. Esta folha é de propriedade da Secretaria de Estado de Administração Penitenciária;
2. Seu conteúdo não pode ser copiado e/ou revelado a terceiros;
3. A liberação ou a aprovação deste documento não exime o projetista de sua responsabilidade sobre o mesmo;
4. Os projetos executivos devem referenciar-se na Lei n°10.098 e Decreto n°5.296/04, prevendo quaisquer necessidades extras não contidas neste projeto básico.

EMISSÕES

REV	DATA	RESPONSÁVEL	DESCRIÇÃO
00	-	-	.....
01	-	-	.....
02	-	-	.....

assinatura | assinatura

AMAZONAS
GOVERNO DO ESTADO

SEAP
Secretaria de Estado de **Administração Penitenciária**

obra: **OBRAS COMPLEMENTARES REFERENTE A CONSTRUÇÃO DA UNIDADE PRISIONAL DE MANACAPURU /AM.**

endereço: Manacapuru/AM

desenhos:
PLANTA DE ILUMINAÇÃO PÚBLICA
1.0 Implantação Iluminação Pública ramal de acesso poste 01 a 11
2.0 Implantação Iluminação Pública ramal de acesso poste 11 a 19

DEGEP
02/05
elétrica

PROJETO BÁSICO
PROJETO ELÉTRICO

Autor do projeto: Eng. Feliphe Barros Nascimento			CREA: 25613
Área do terreno: 21.266,76 m²	Área do Ramal de acesso: 5.250,00 m²	Área da via de entorno: 1.680,00 m²	**Área de intervenção:** 6.930,00 m²
Escala: Indicada	Data: Jan/2025	Desenhista: Eng. Feliphe Barros	

A0: 1189 x 841