


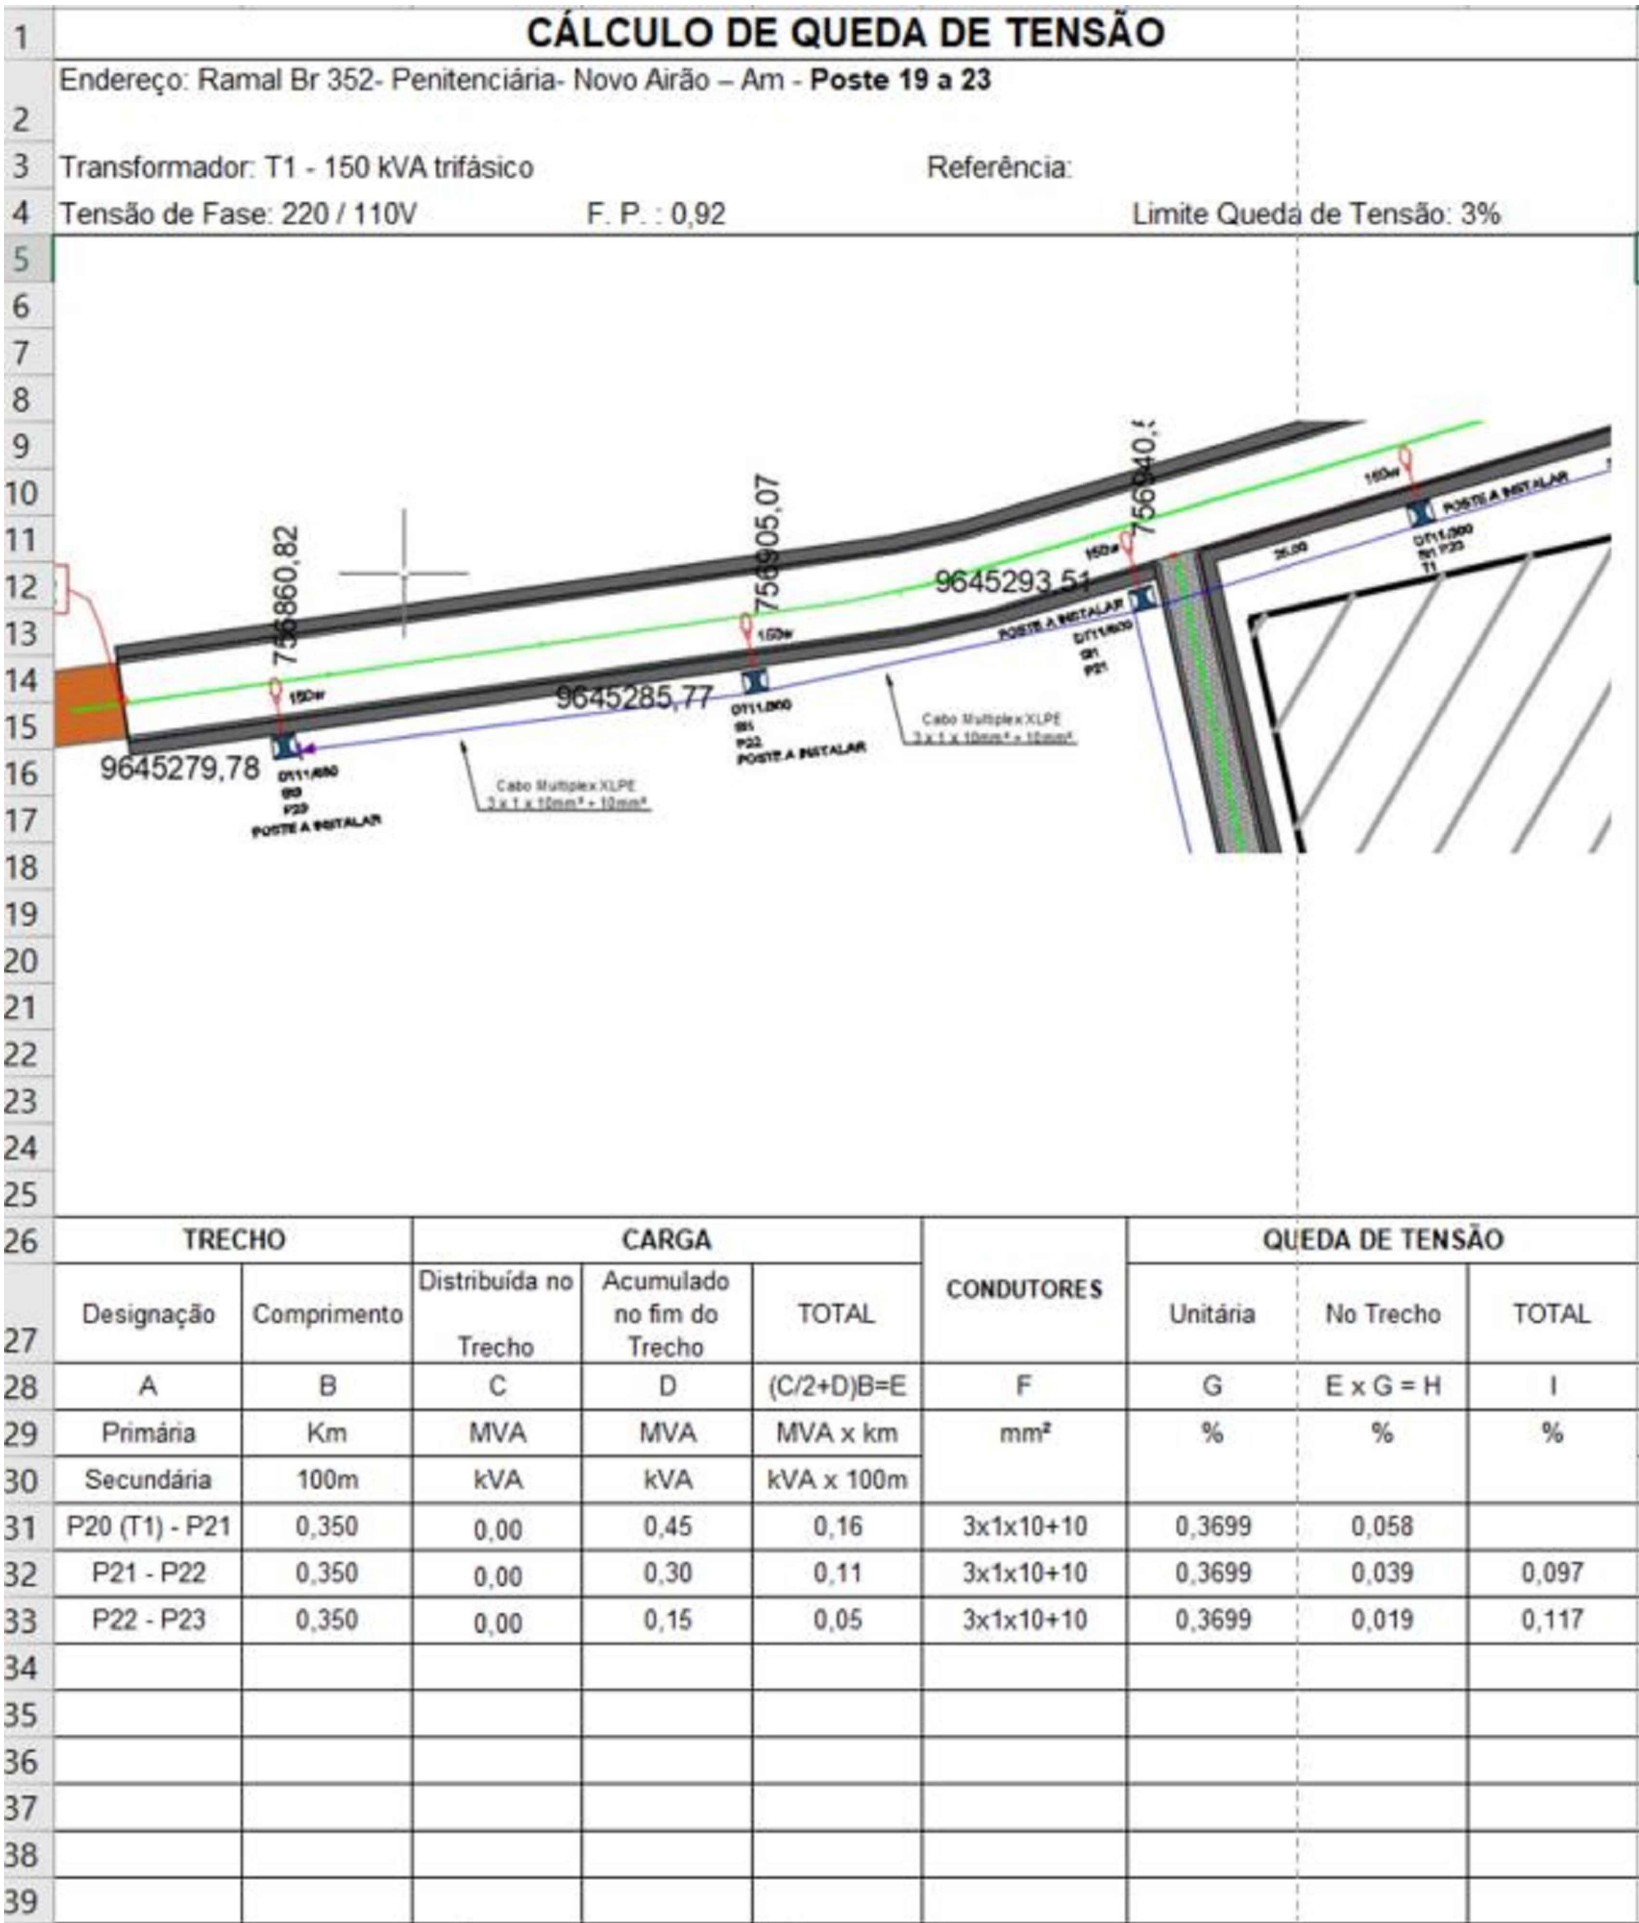


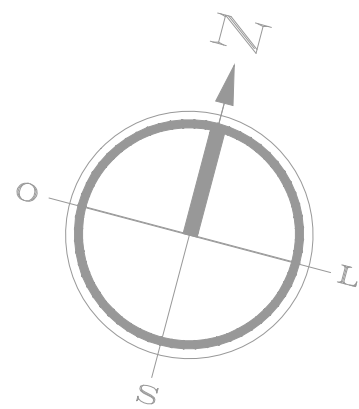

01 QUADRO DE QUEDA DE TENSÃO POSTE 19 A 23 S/E

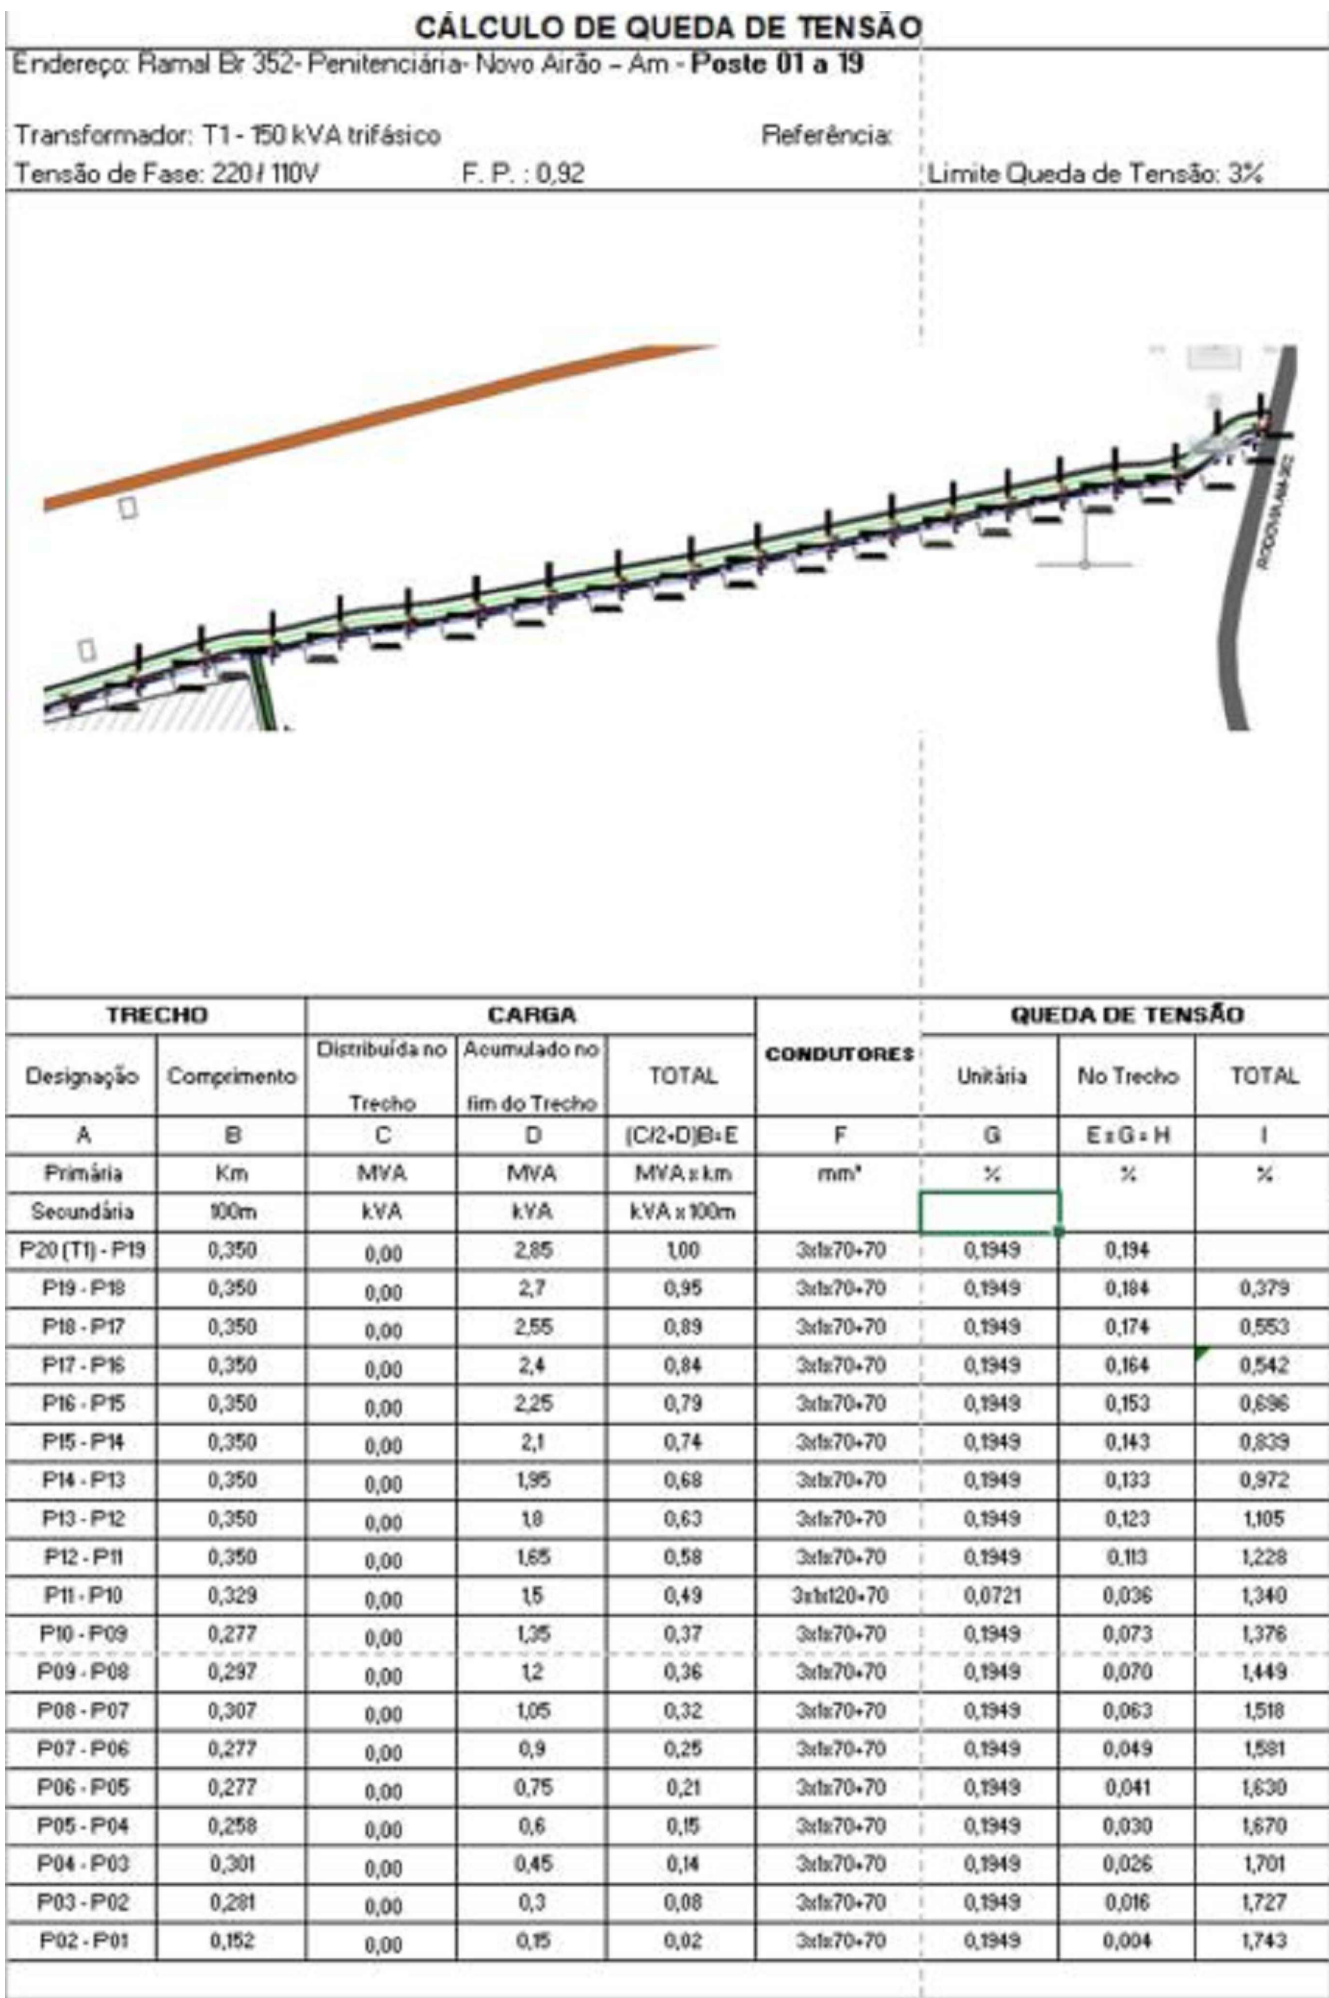

02 QUADRO DE QUEDA DE TENSÃO POSTE 01 A 19 S/E

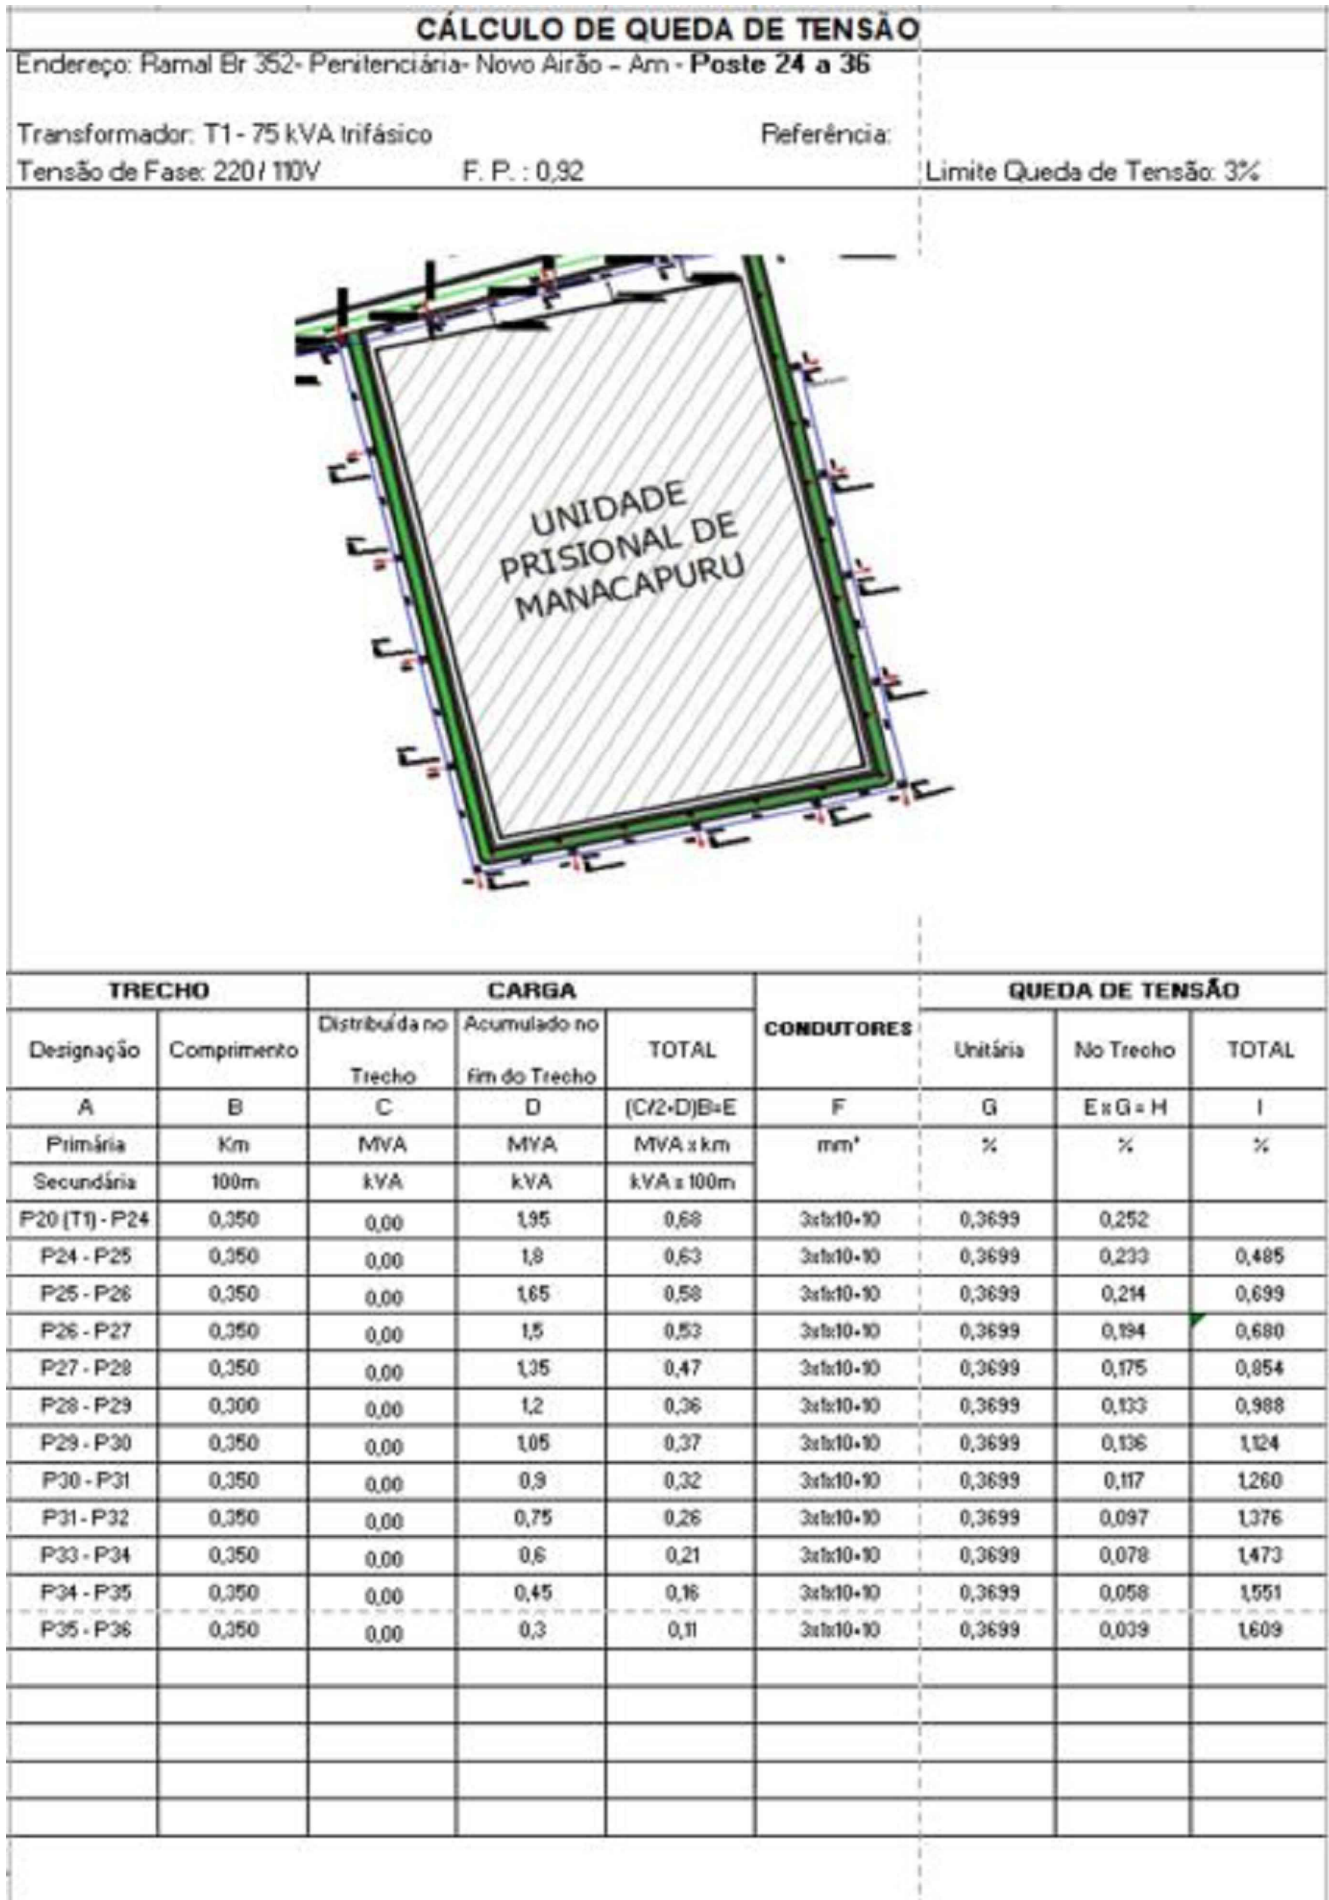

03 QUADRO DE QUEDA DE TENSÃO POSTE 24 A 36 S/E



IMAGEM DE SATÉLITE MACRO ESC.: INDICADA



IMAGEM DE SATÉLITE MICRO ESC.: INDICADA

SIMBOLOGIA

	POSTE DE CONCRETO DUPLO " T "
	TRANSFORMADOR TRIFÁSICO
	PÁRA-RAIOS
	ATERRAMENTO
	CIRCUITO SECUNDÁRIO (BAIXA TENSÃO) 220 - 127 V
	MUDANÇA DE CALIBRE DOS CONDUTORES
	SECCIONAMENTO DO CIRCUITO (FIM DE LINHA)
	LUMINÁRIA C/ LÂMPADA LED 150W, C/ BRAÇO NORMAL DE 3,00m

- Esta folha é de propriedade da Secretaria de Estado de Administração Penitenciária;
- Seu conteúdo não pode ser copiado e/ou revelado a terceiros;
- A liberação ou a aprovação deste documento não exime o projetista de sua responsabilidade sobre o mesmo;
- Os projetos executivos devem referenciar-se na Lei nº10.098 e Decreto nº5.296/04, prevendo quaisquer necessidades extras não contidas neste projeto básico.

EMISSÕES			
REV	DATA	RESPONSÁVEL	DESCRIÇÃO
00	-	-	
01	-	-	
02	-	-	

assinatura assinatura

SEAP
Secretaria de Estado de Administração Penitenciária

Obras
OBRAS COMPLEMENTARES REFERENTE A CONSTRUÇÃO UNIDADE PRISIONAL DE MANACAPURU / AM.

Endereço: Manacapuru/AM

Desenhos:

DEGEPE
05/05
elétrica

PROJETO BÁSICO

QUADRO DE QUEDA DE TENSÃO

Autor do projeto:	Eng. Felipe Barros Nascimento	CREA: 25613
Área do terreno:	21.266,76 m²	Área da via de acesso: 5.650,00 m²
Escala:	Indicada	Data: Jan/2025
		Desenhista: Eng. Felipe Barros