

LEGENDA

PROJETO	—
SUPERFICIE	—

NOTAS

- Esta folha é de propriedade da Secretaria de Estado de Administração Penitenciária;
- Seu conteúdo não pode ser copiado e/ou revelado a terceiros;
- A liberação ou a aprovação deste documento não exime o projetista de sua responsabilidade sobre o mesmo;
- Os projetos executivos devem referenciar-se na Lei nº10.098 e Decreto nº5.296/04, prevendo quaisquer necessidades extras não contidas neste projeto básico.

EMISSÕES			
REV	DATA	RESPONSÁVEL	DESCRIÇÃO
00	-	-	
01	-	-	
02	-	-	

assinatura

assinatura

SEAP
Secretaria de Estado de **Administração Penitenciária**

obra:
OBRAS COMPLEMENTARES REFERENTE A CONSTRUÇÃO DA UNIDADE PRISIONAL DE MANACAPURU /AM

endereco:
Manacapuru/AM

desenhos:
PLANTA DE GEOMETRIA

1.0 - Geométrico da via do entorno - Trecho 02 - Est. 0+0,00 até Est. 24+0,00
2.0 - Seção longitudinal da via do entorno - Trecho 02 - Est. 0+0,00 até Est. 24+0,00
3.0 - Seção transversal acabada da via do entorno - Trecho 02 - Est. 0+0,00 até Est. 24+0,00


Autor do projeto: Eng. Felipe Barros Nascimento
Área do terreno: 21.266,76 m²
Escala: Indicada

CREA: 25613
Área da via de entorno: 1.680,00 m²
Área de intervenção: 6.930,00 m²
Desenhista: Eng. Felipe Barros



DEGEP
01/01
geométrico

PROJETO BÁSICO

01 GEOMÉTRICO DA VIA DO ENTORNO - EST. 0+0,00 até EST. 24+0,00
ESC. 1/1000

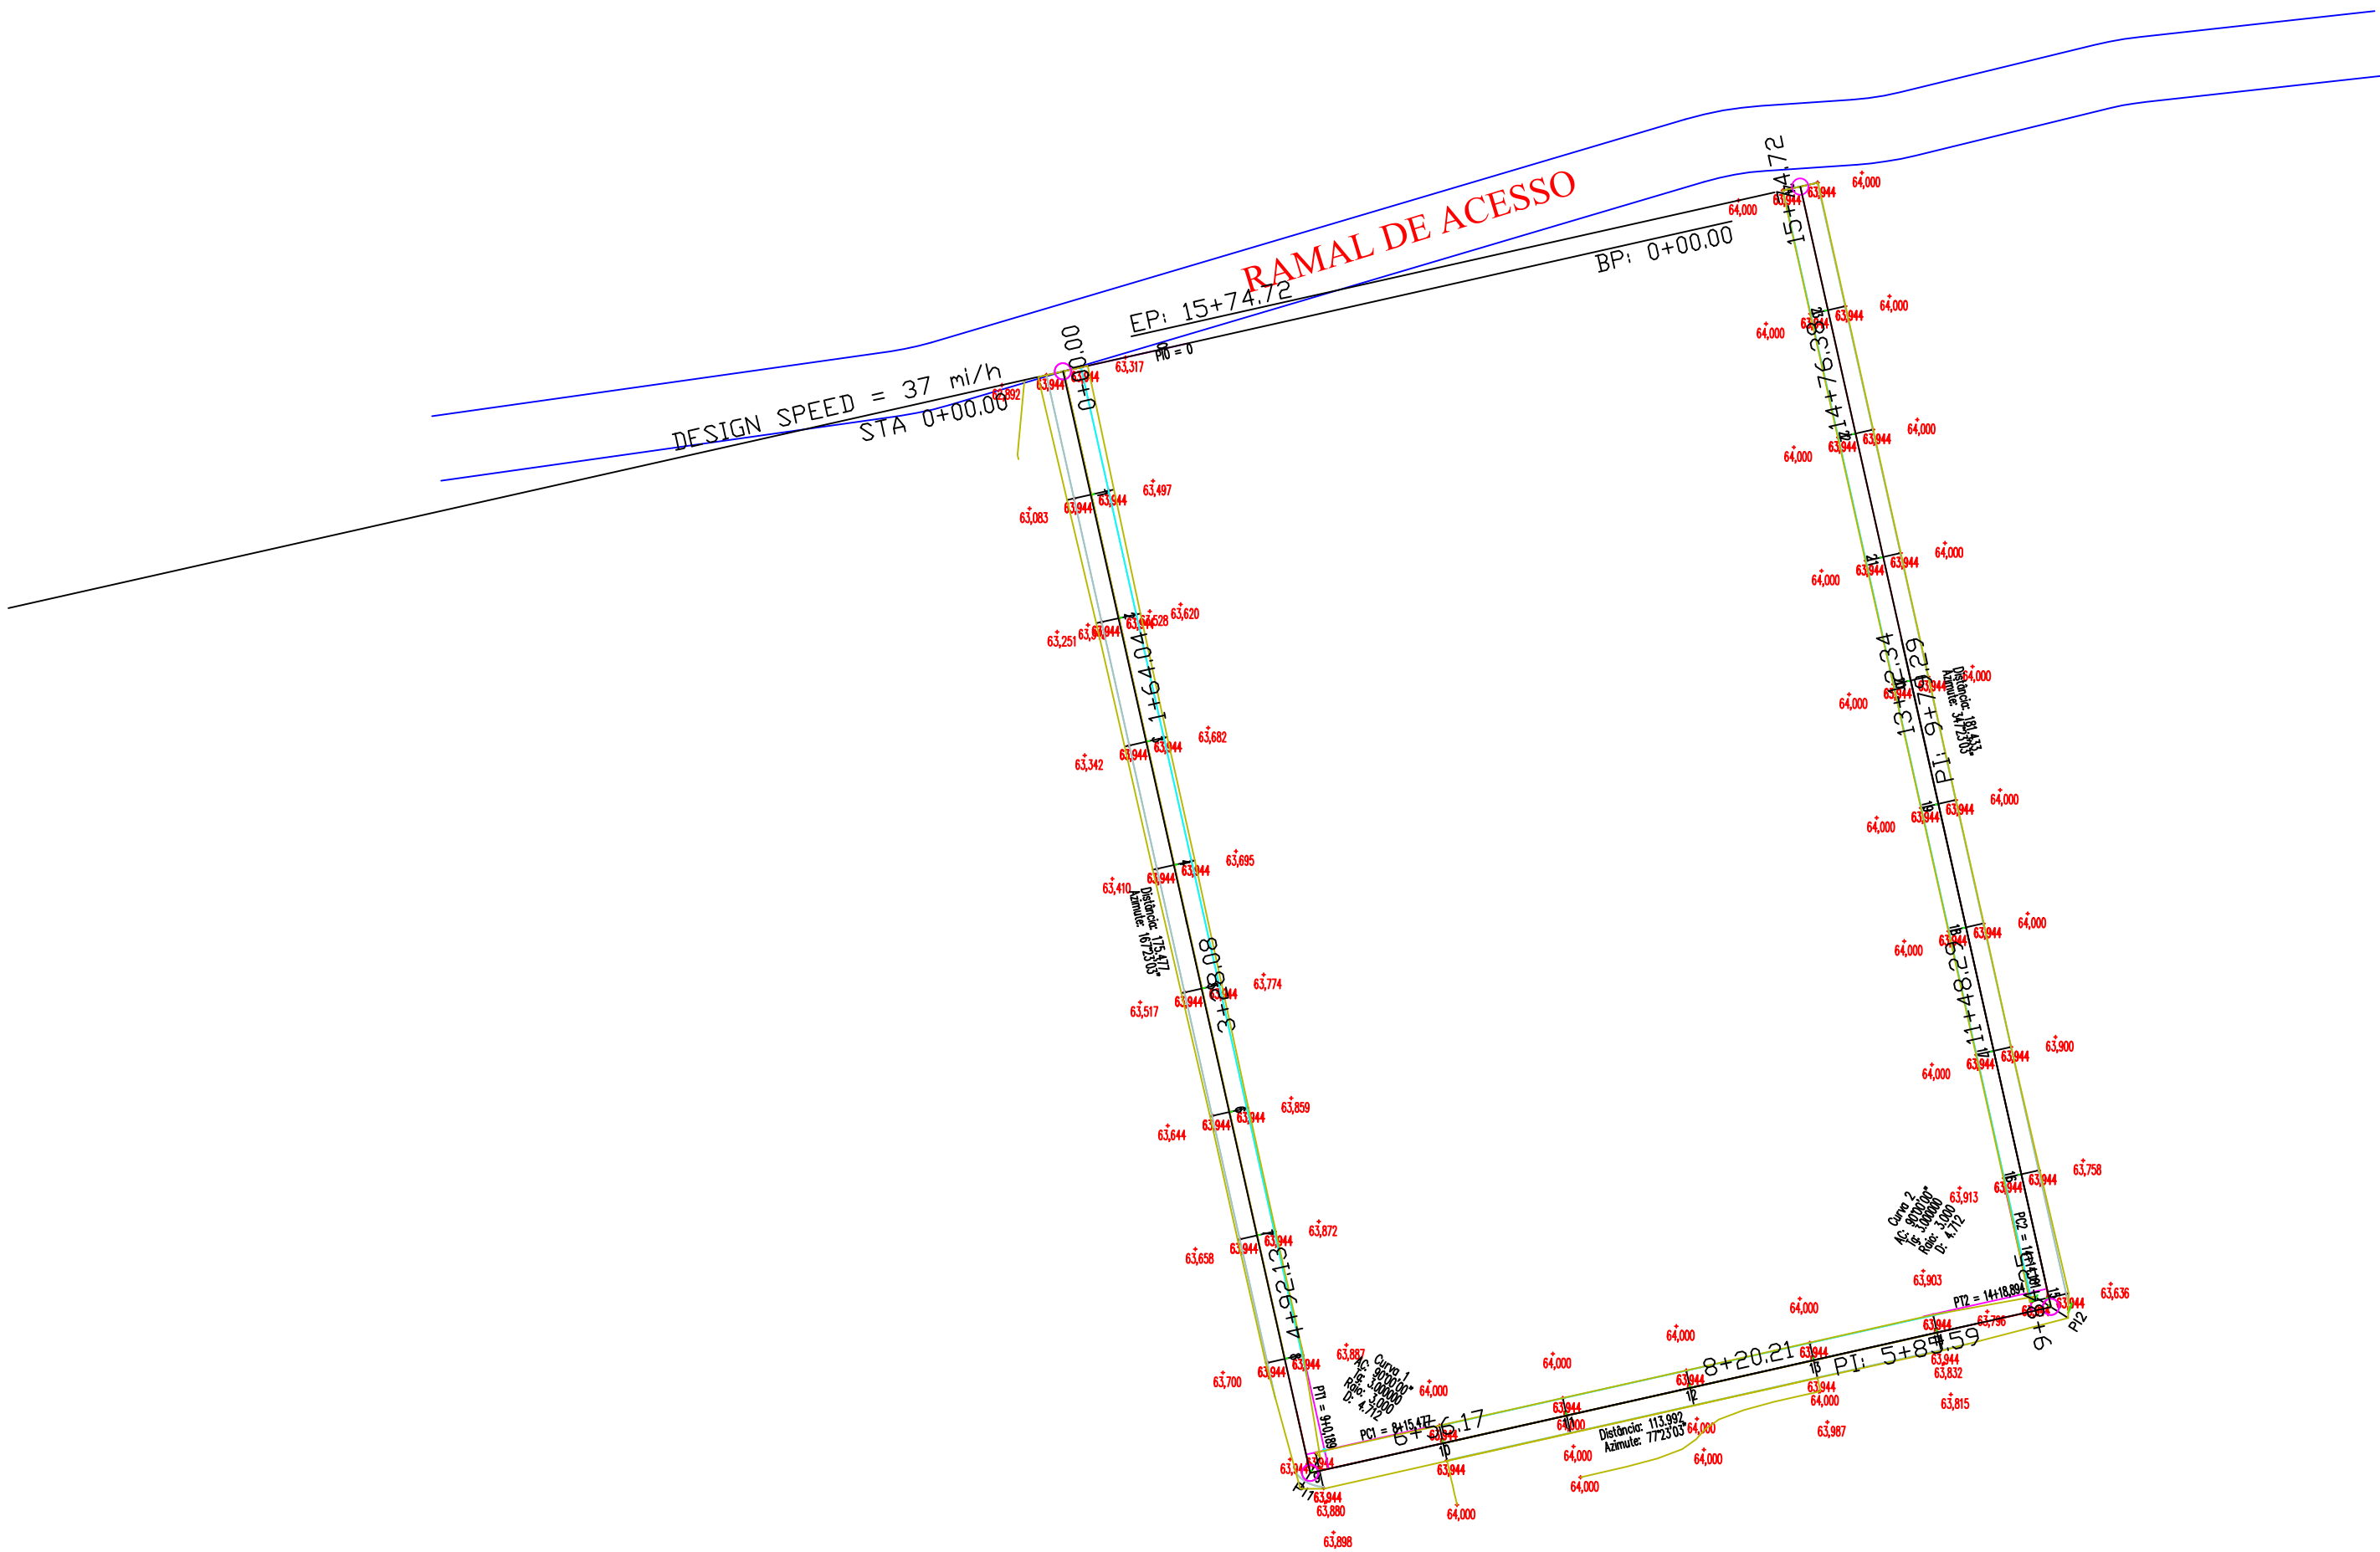

03 SEÇÃO TRANSVERSAL ACABADA - EST. 0+0,00 até EST. 24+0,00
SEM ESC.

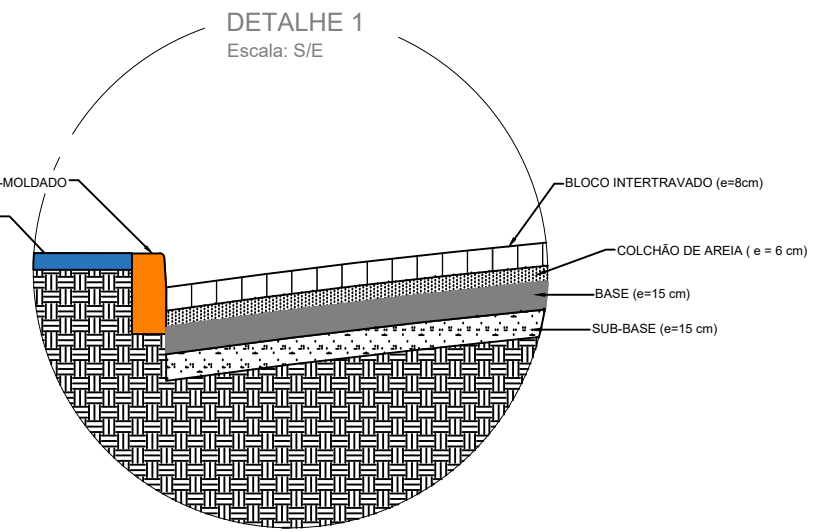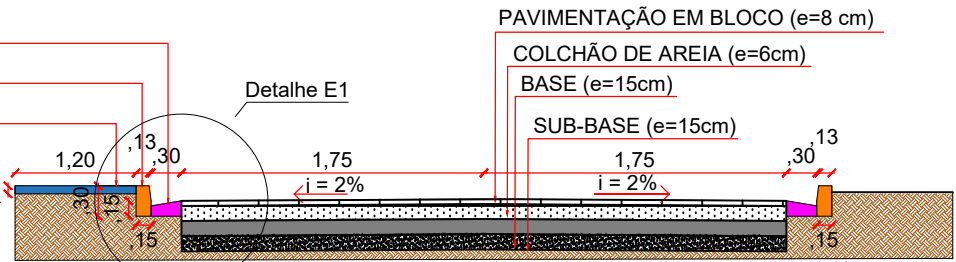

02 SEÇÃO LONGITUDINAL DA VIA DO ENTORNO - EST. 0+0,00 até EST. 24+0,00
SEM ESC.

