



NOTAS

- 1 AS CERCAS DEVEM SER LOCADAS A 2 METROS DE DISTÂNCIA DA VIA LOCALIZADA NO ENTORNO DA UNIDADE PRISIONAL. O PERÍMETRO DE 501,09M;
- 2 REALIZAR A CONFERÊNCIA DAS MEDIDAS DE LOCAÇÃO APRESENTADAS IN LOCO, REALIZANDO OS DEVIDOS AJUSTES, CASO NECESSÁRIO.


01 SITUAÇÃO E LOCAÇÃO DE CERCA LIMITE - UNIDADE PRISIONAL DE MANACAPURU
ESC.: 1/500

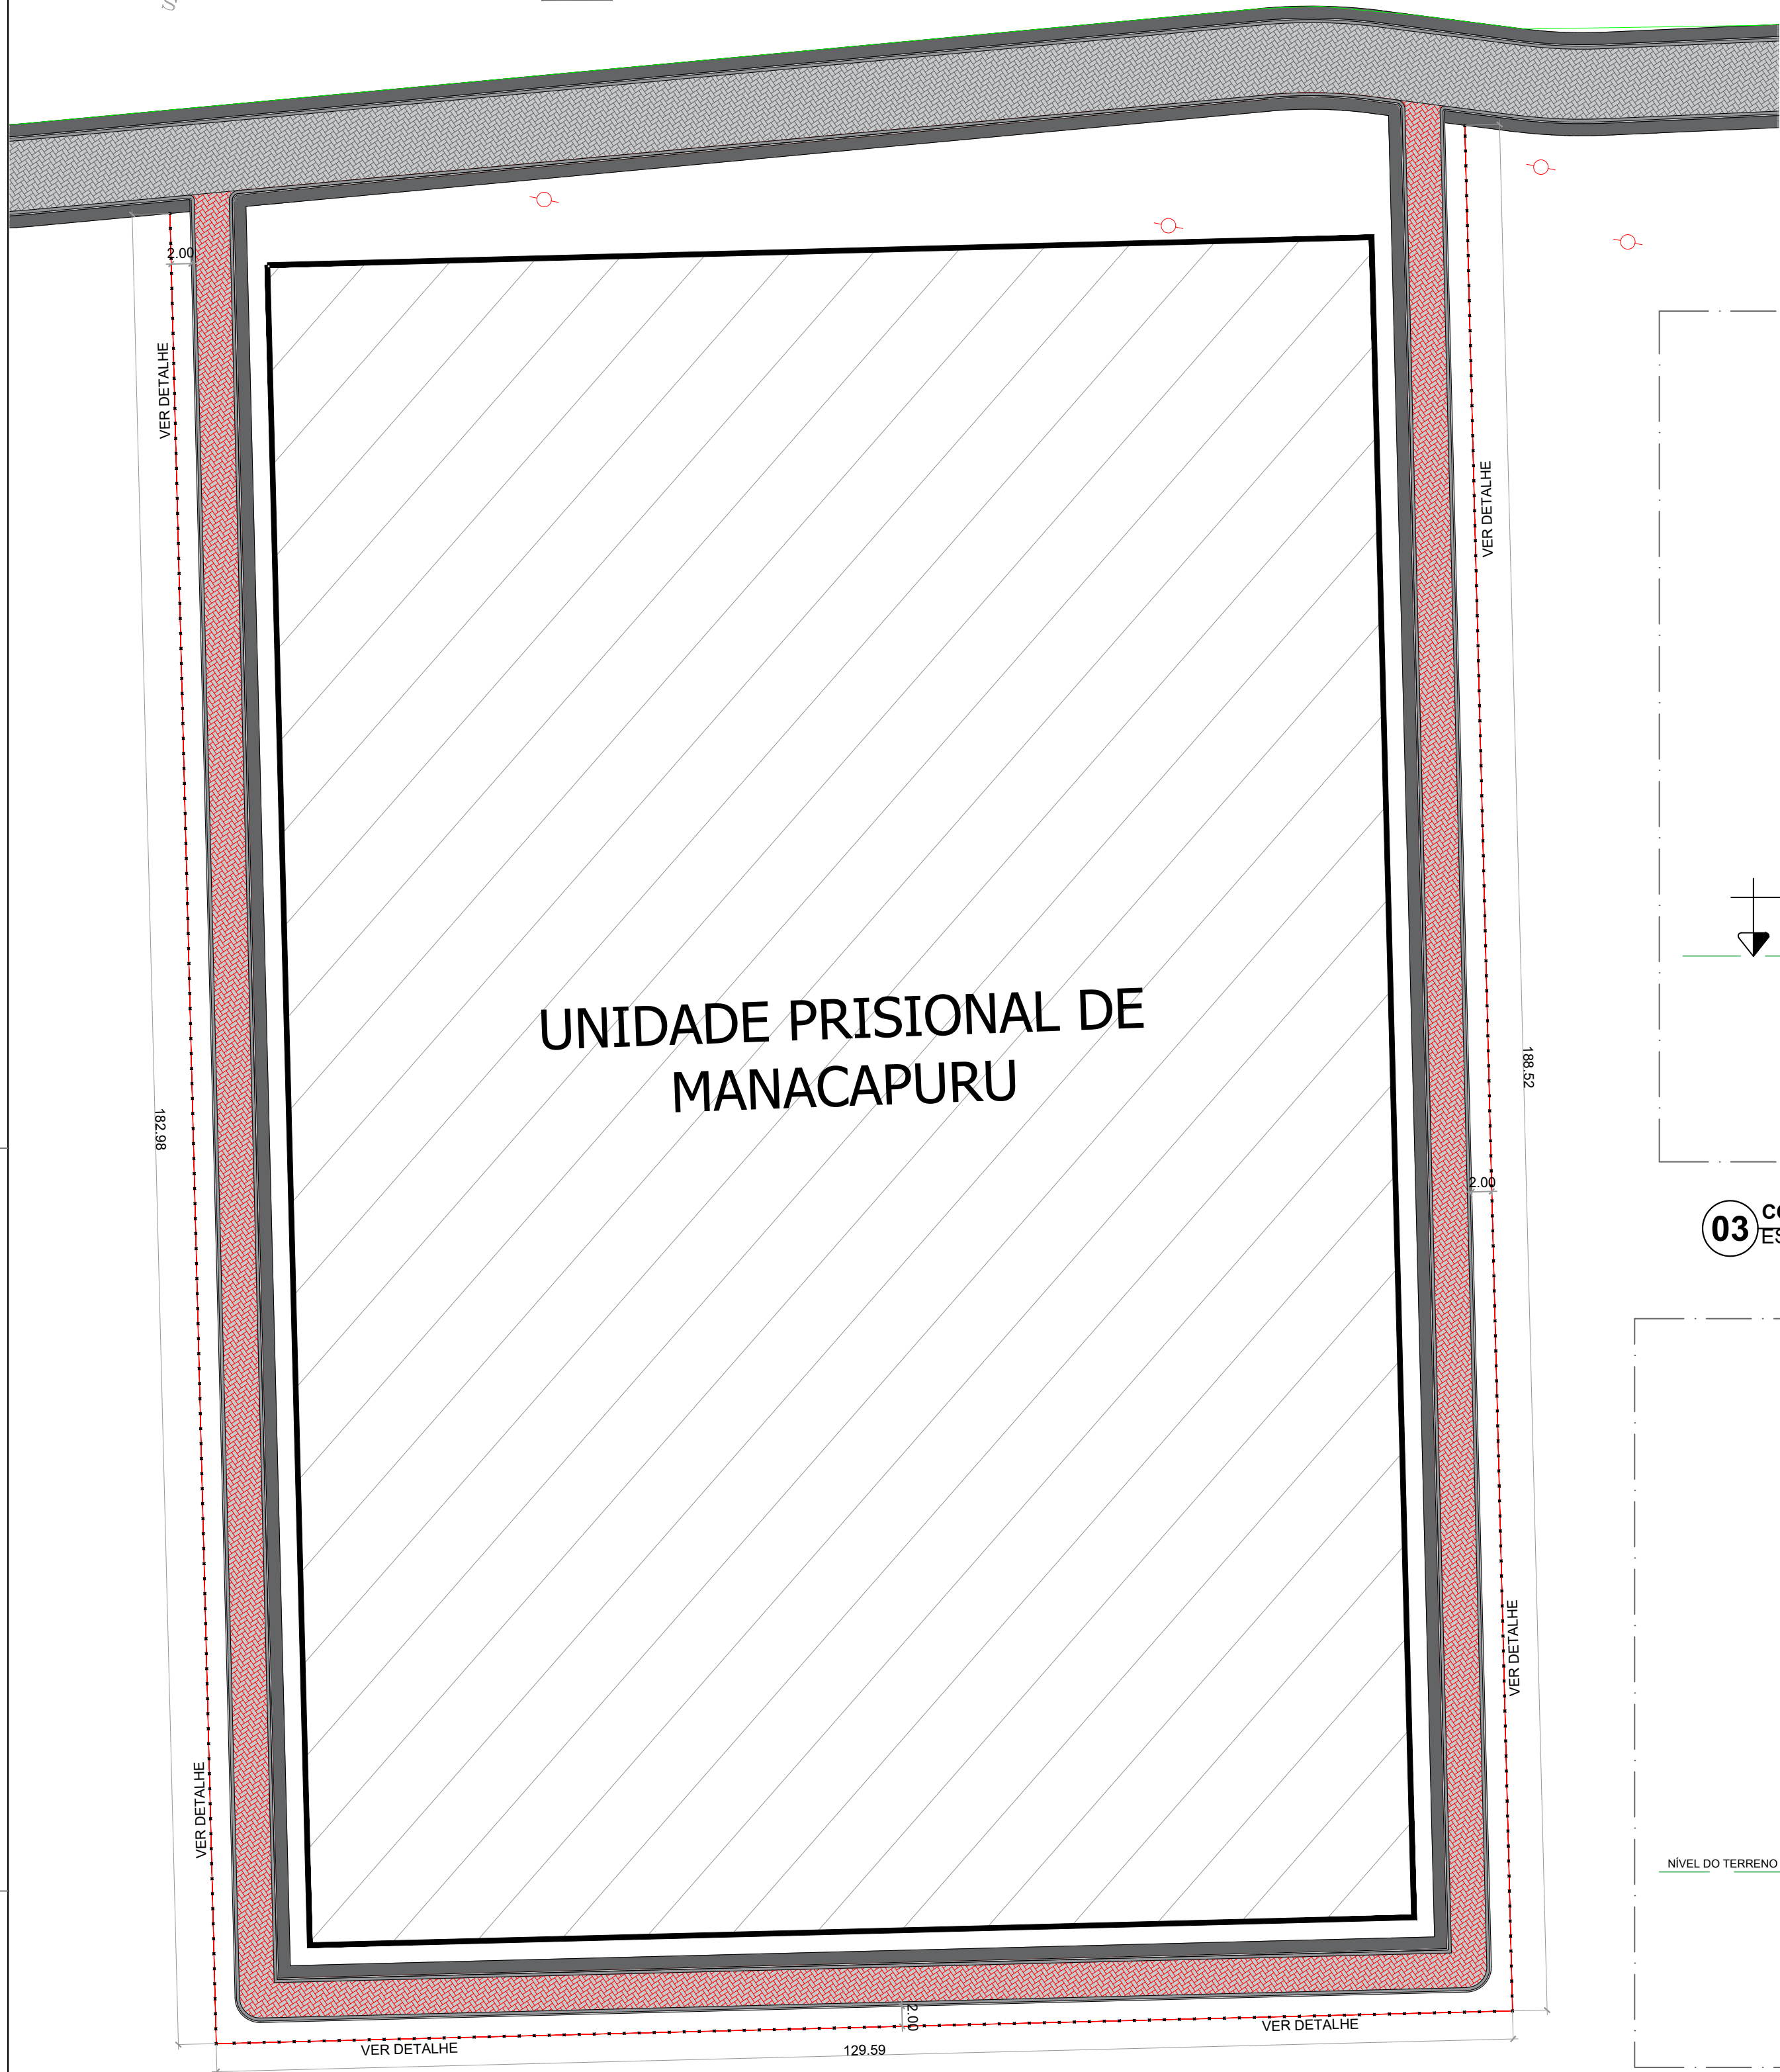


02 PLANTA BAIXA CERCA LIMITE - UNIDADE PRISIONAL DE MANACAPURU
ESC.: 1/25

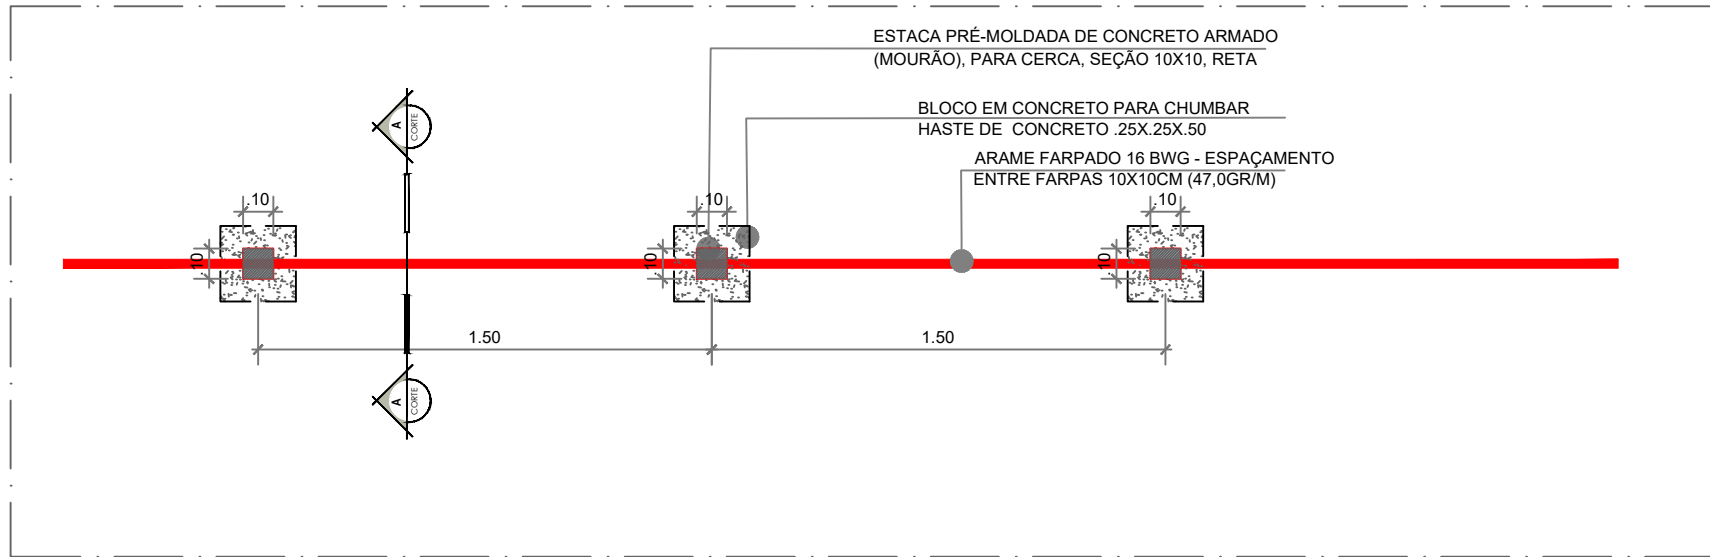

03 CORTE AA CERCA LIMITE - UNIDADE PRISIONAL DE MANACAPURU
ESC.: 1/25

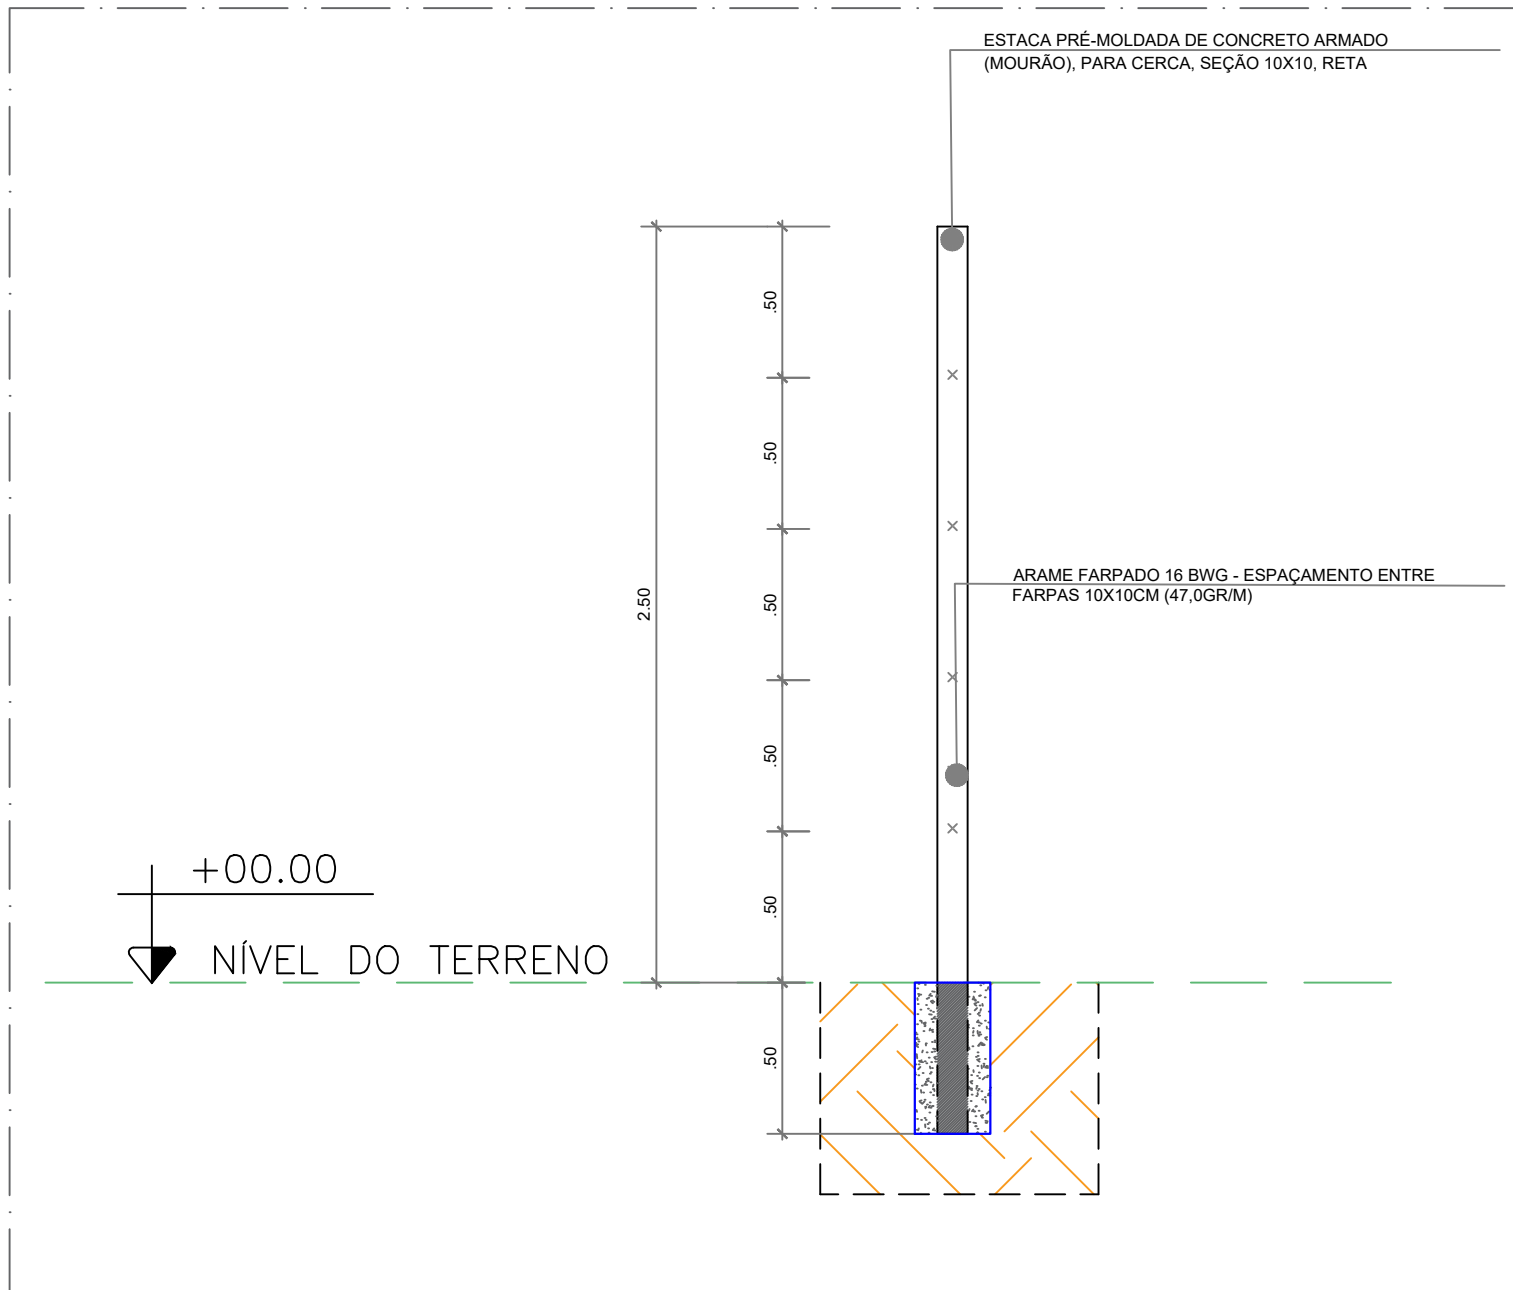

04 DET. DA FUNDAÇÃO DO BLOCO DE CONCRETO
ESC.: 1/10

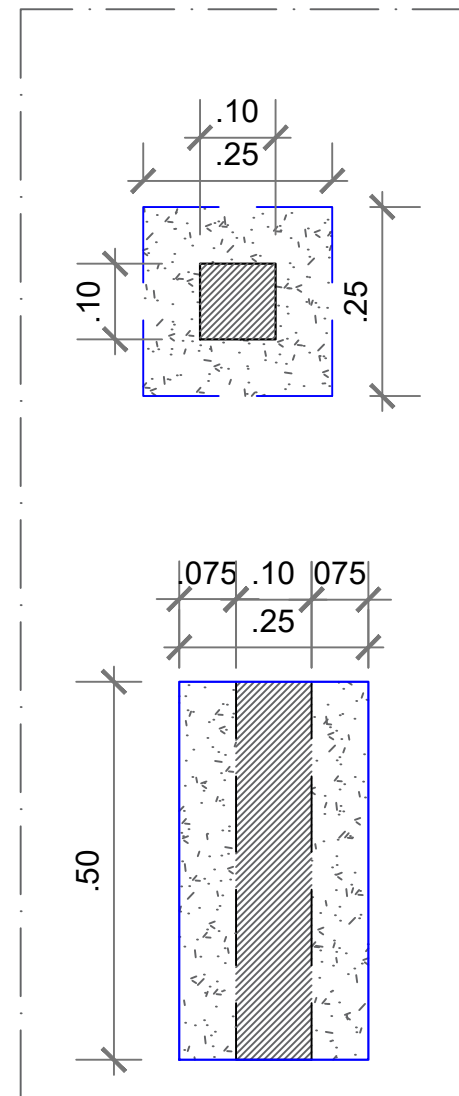

05 VISTA CERCA LIMITE - UNIDADE PRISIONAL DE MANACAPURU
ESC.: 1/25



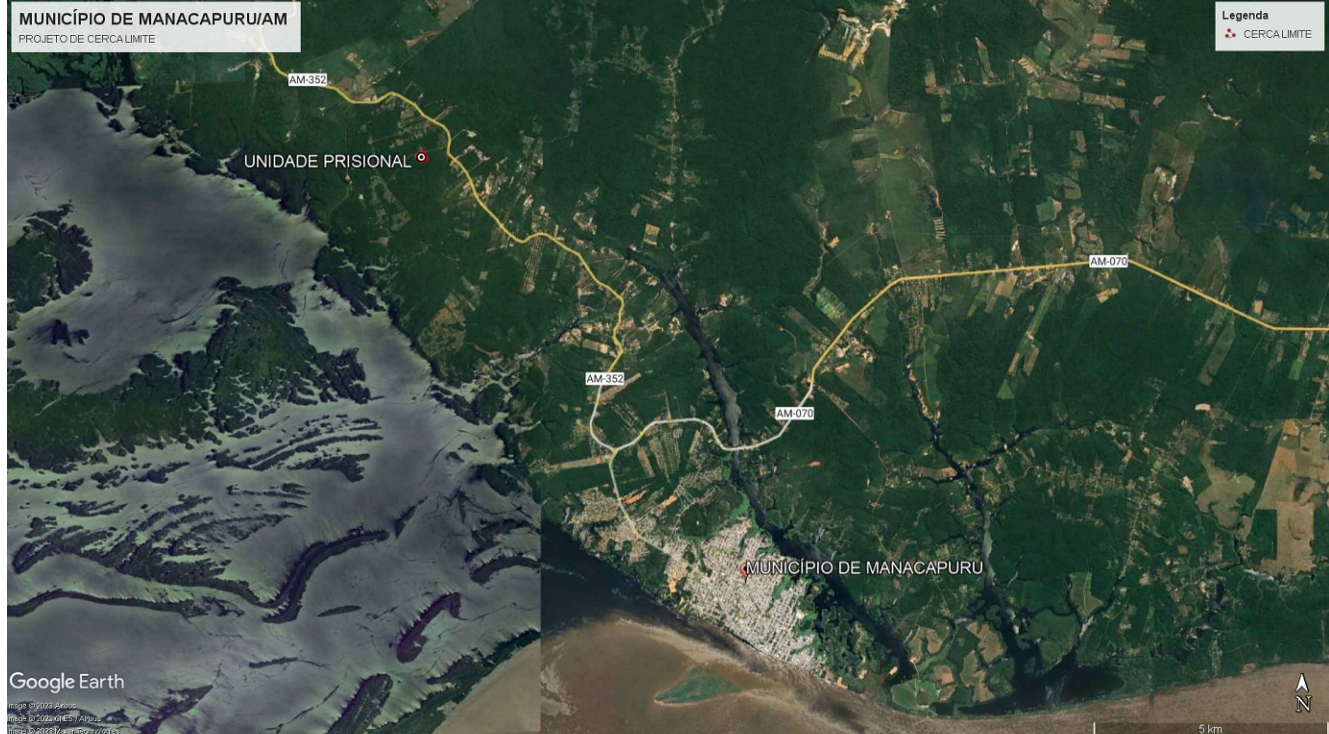


IMAGEM DE SATÉLITE MACRO
ESC.: INDICADA



IMAGEM DE SATÉLITE MICRO
ESC.: INDICADA

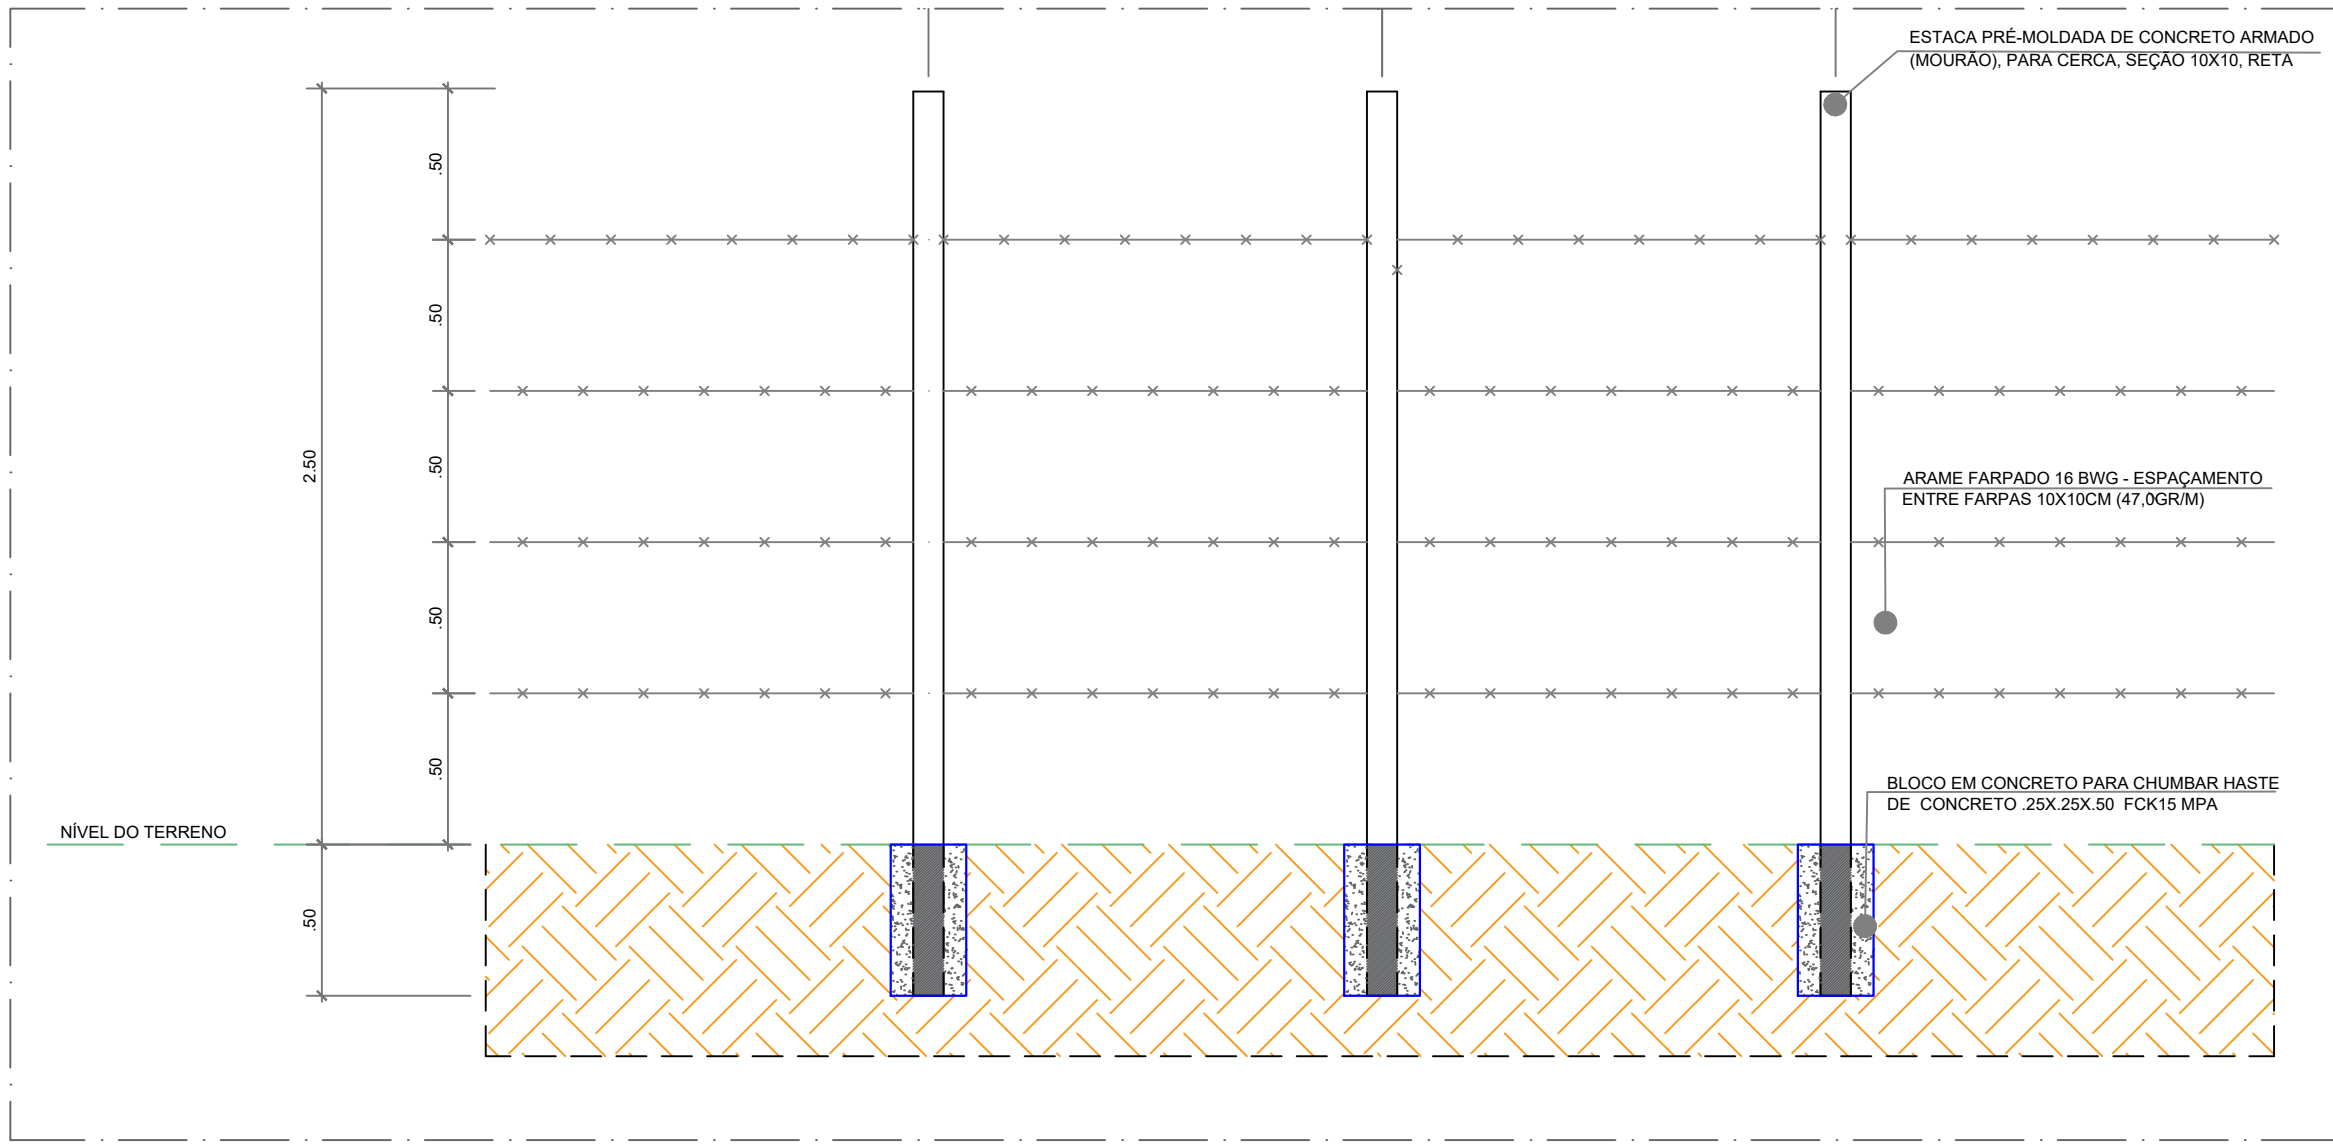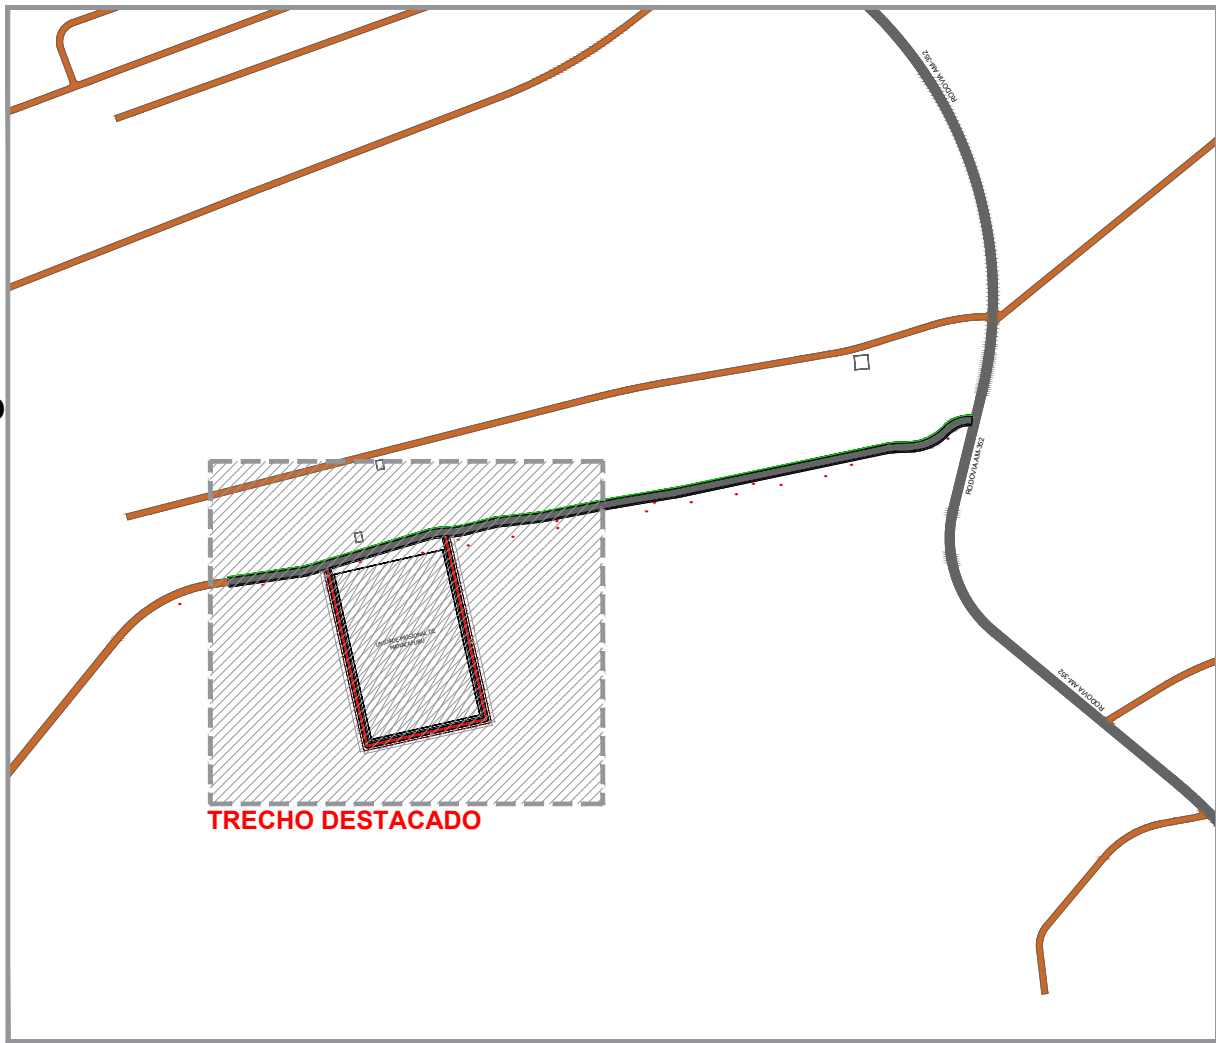

MAPA CHAVE - PAVIMENTAÇÃO
ESC.: 1/7500

1. Esta folha é de propriedade da Secretaria de Estado de Administração Penitenciária;
2. Seu conteúdo não pode ser copiado ou revelado a terceiros;
3. A liberação ou a aprovação deste documento não exime o projetista de sua responsabilidade sobre o mesmo;
4. Os projetos executivos devem referenciar-se na Lei nº10.098 e Decreto nº5.296/04, prevendo quaisquer necessidades extras não contidas neste projeto básico.

EMISSIONES			
REV	DATA	RESPONSÁVEL	DESCRIÇÃO
00	-	-	
01	-	-	
02	-	-	

assinatura

assinatura



GOVERNO DO ESTADO

SEAP
Secretaria de Estado de **Administração Penitenciária**

obra: **OBRAS COMPLEMENTARES REFERENTE A CONSTRUÇÃO DA UNIDADE PRISIONAL DE MANACAPURU /AM**

endereco: Manacapuru/AM

deshenhs: IMPLANTAO CERCA LIMITE

1.0 Planta de Situaao e Locaaao de cerca limite;

2.0 Planta Baixa da Cerca;

3.0 Corte AAd a Cerca Limite;

4.0 Detalhe da Fundaaao;

5.0 Vista da Cerca;

DEGEP
01/04
arquitetura

PROJETO BÁSICO
PROJETO BÁSICO DE OBRAS COMPLEMENTARES

Autor do projeto: Eng. Felipe Barros Nascimento

Área do Ramal de acesso: 21.286,76 m²

Escala: Indicada

DATA: Jan/2025

CREA: 25613

Área de via de entorno: 1.680,00 m²

Área de intervenaaao: 6.930,00 m²

Desenhado: Eng. Felipe Barros