



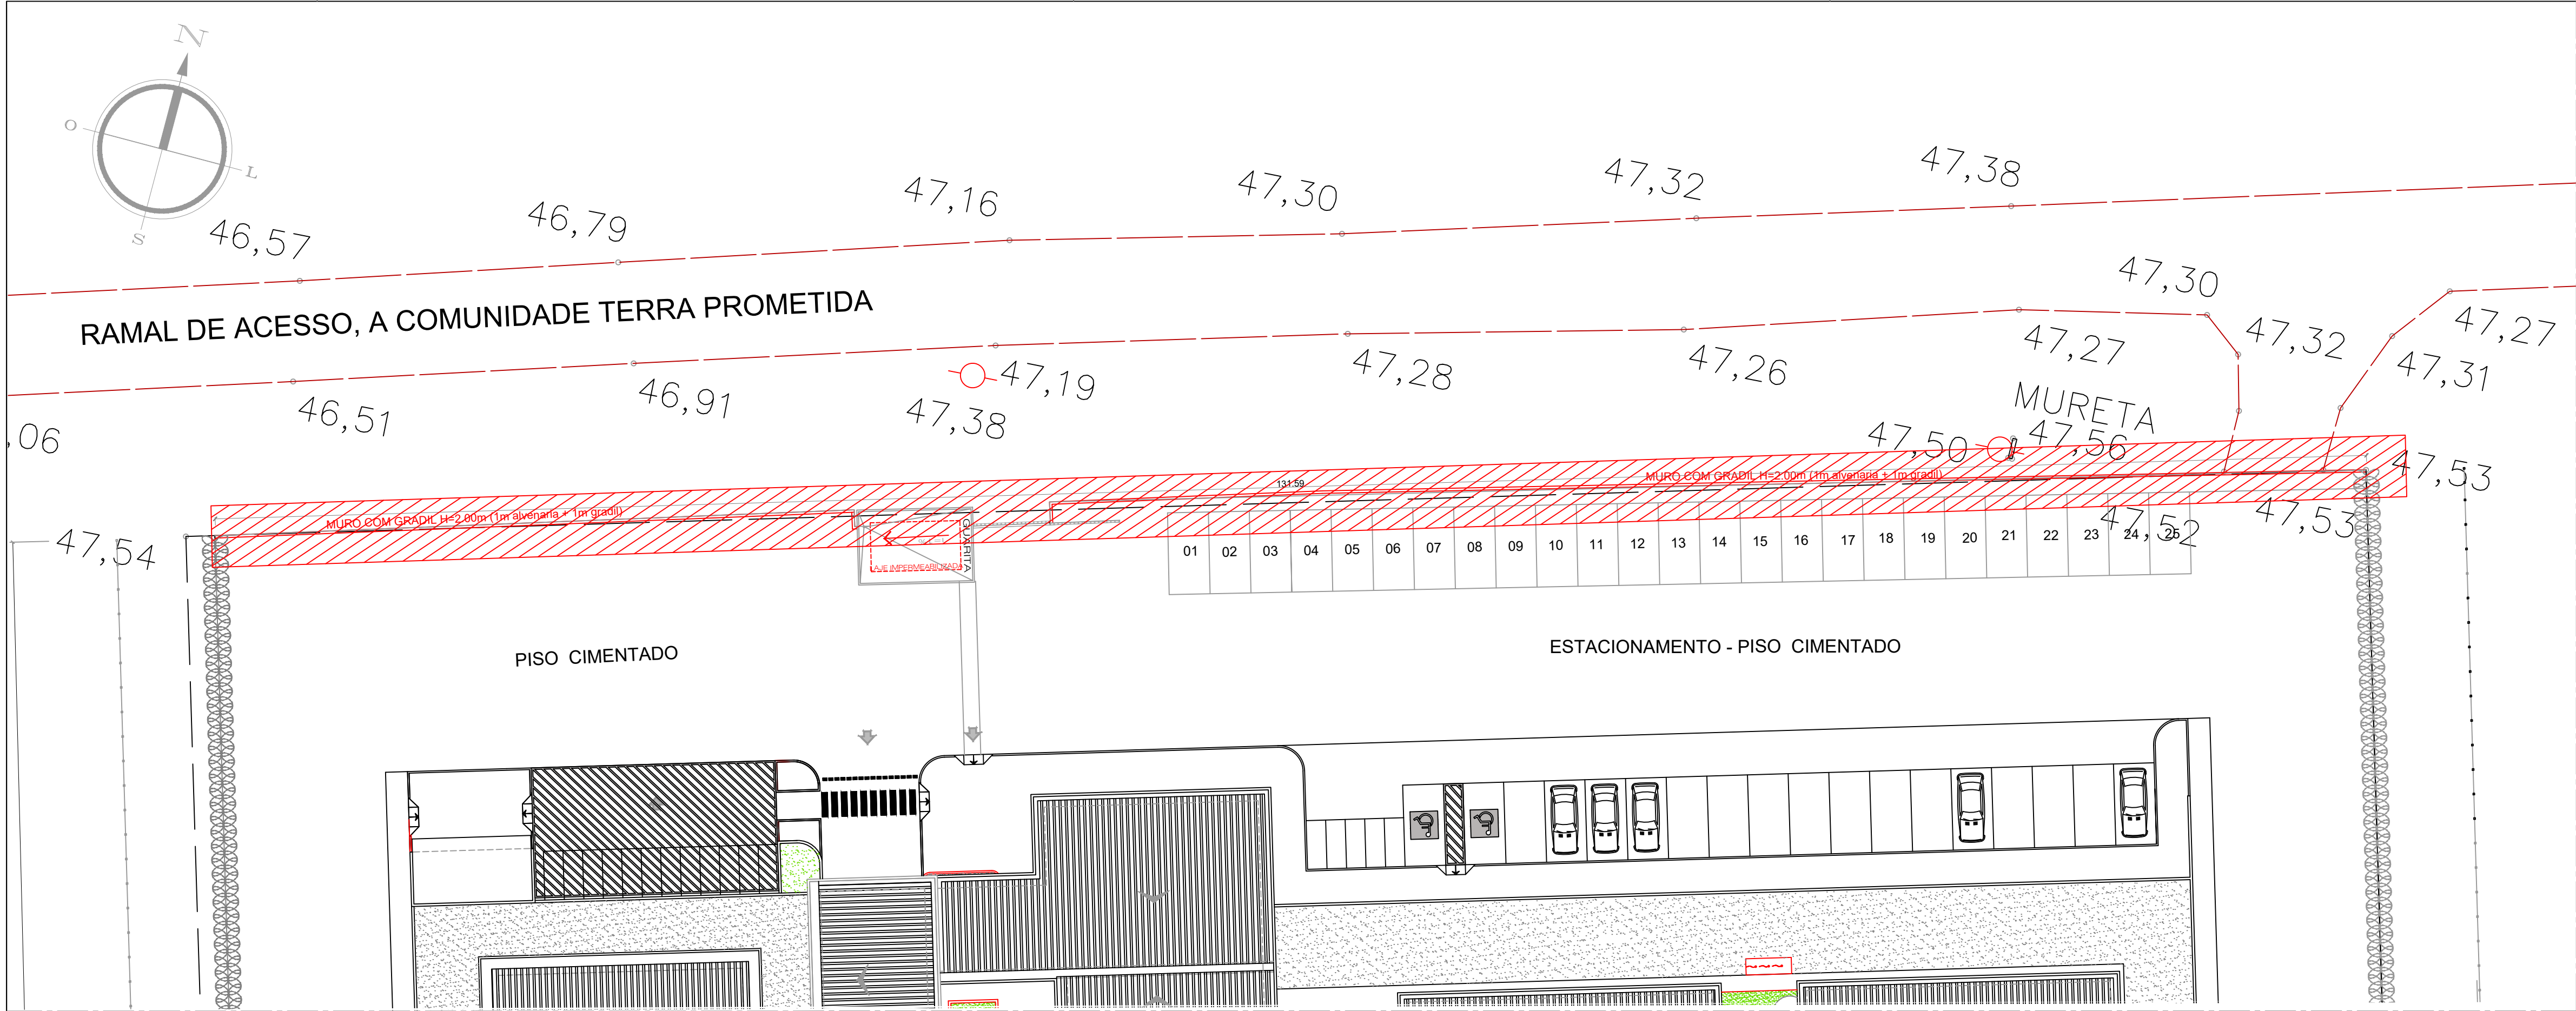


01 SITUAÇÃO E LOCAÇÃO DO MURO COM GRADIL
ESC.: 1/250

02 ELEVÇÃO DO MURO COM GRADIL
ESC.: 1/200


03 PLANTA BAIXA DO MURO COM GRADIL
ESC.: 1/200

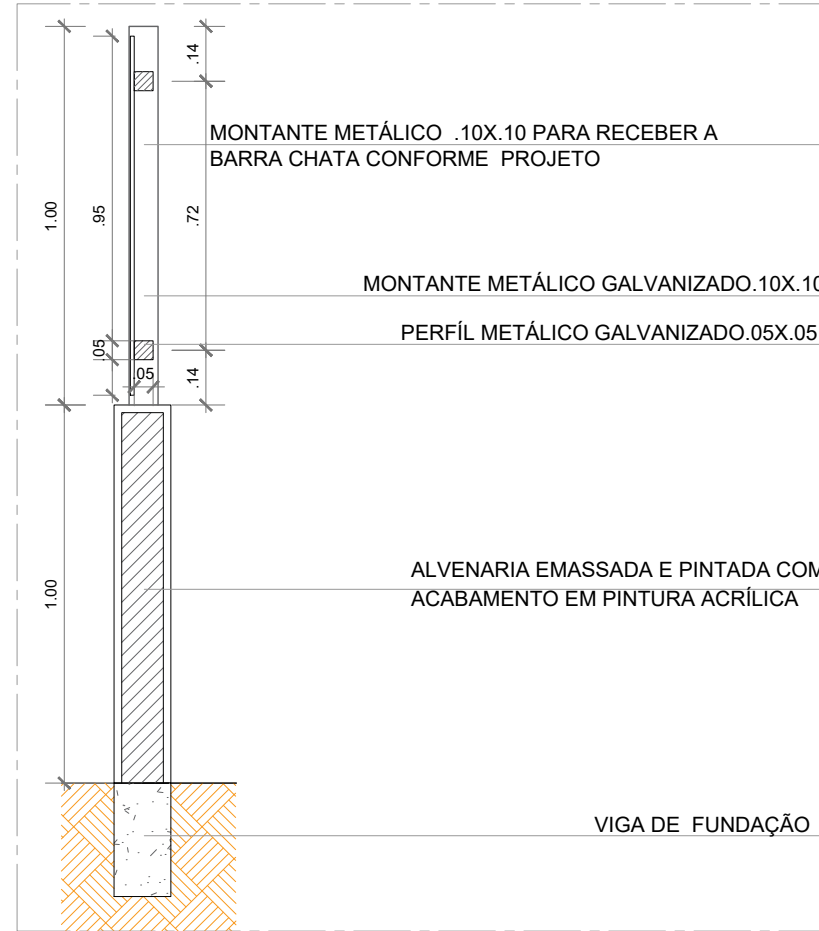


04 DETALHE DO GRADIL METÁLICO
ESC.: 1/20

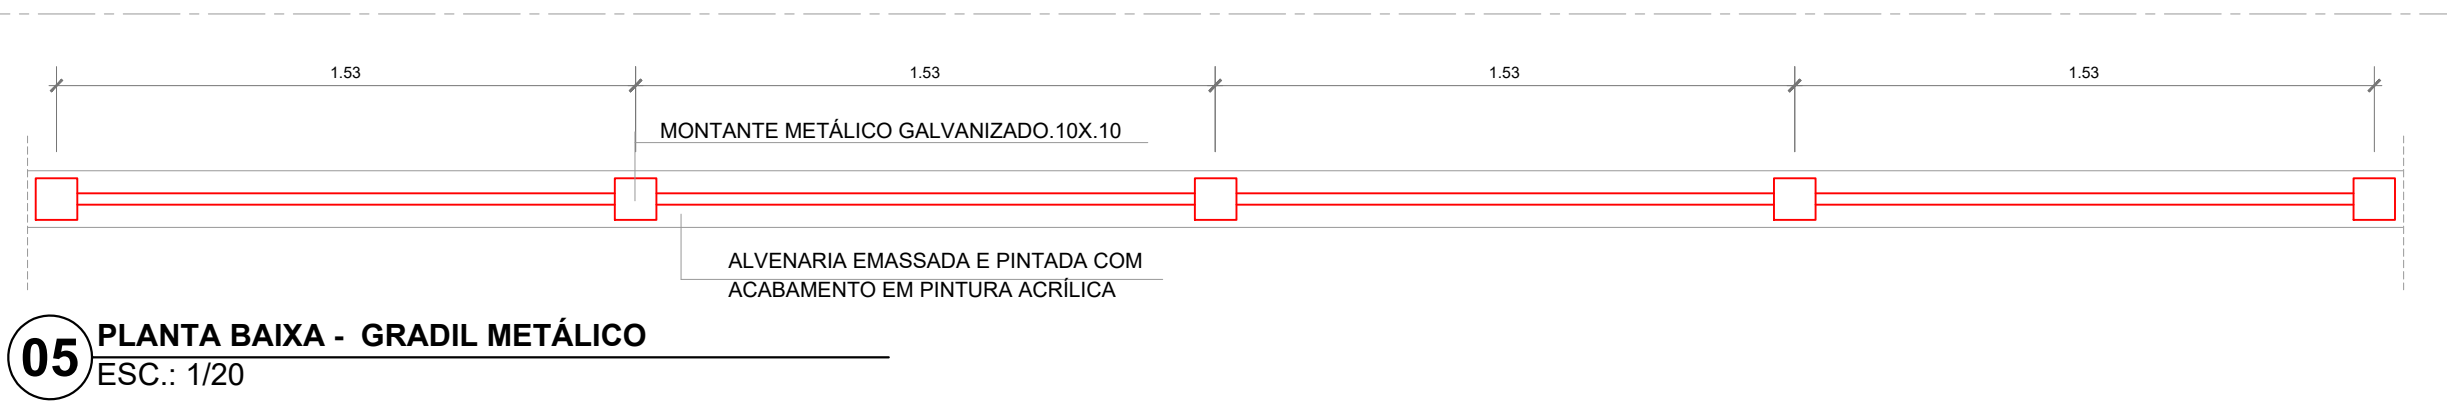

05 PLANTA BAIXA - GRADIL METÁLICO
ESC.: 1/20

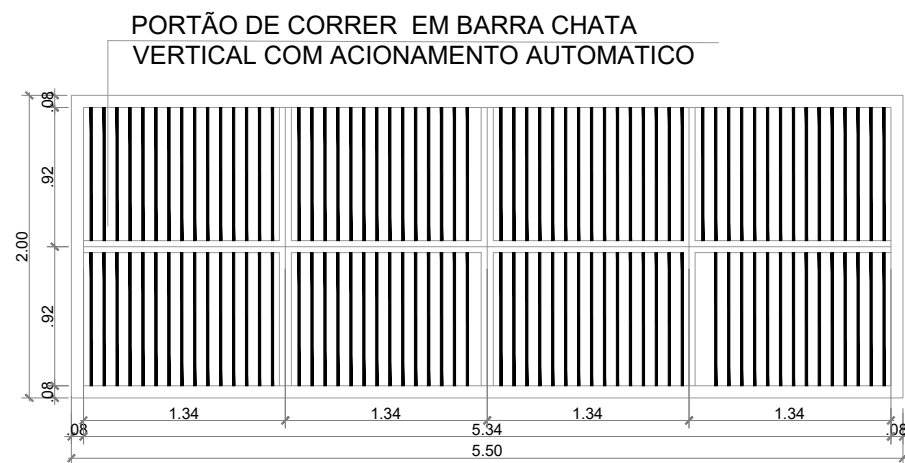

07 VISTA FRONTAL DO PORTÃO DE CORRER -
ESC.: 1/50

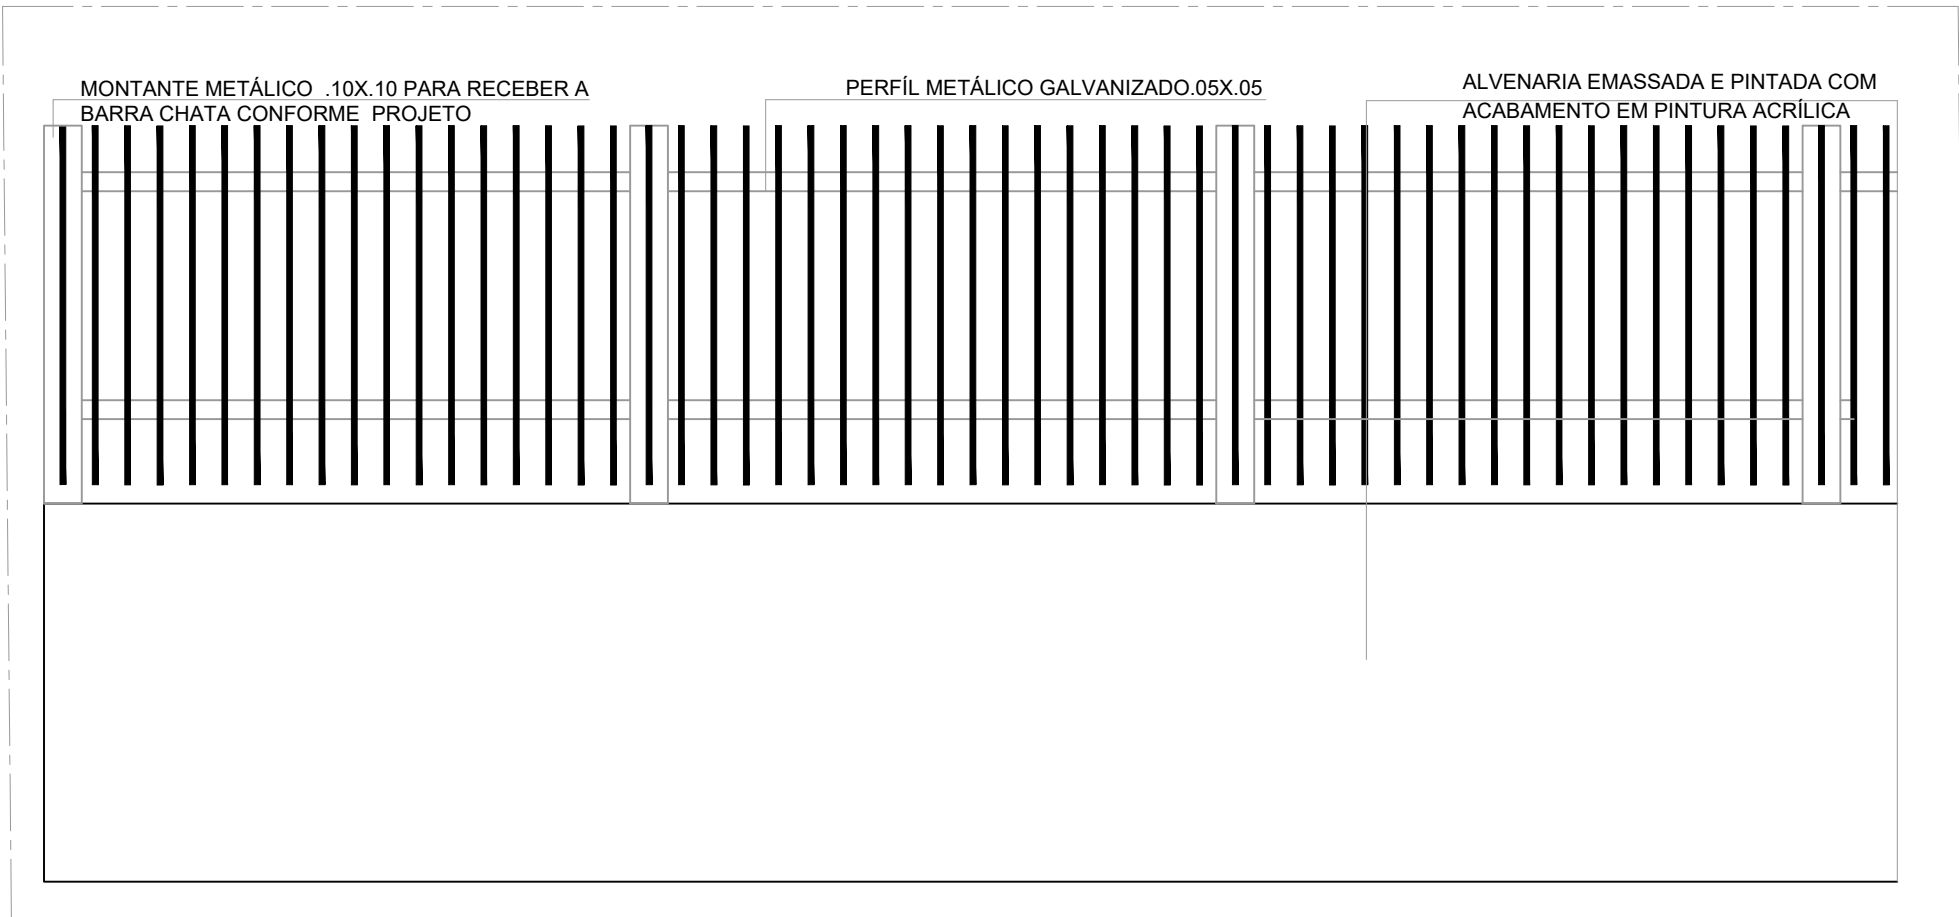

06 DET. ELEVÇÃO - GRADIL METÁLICO
ESC.: 1/20

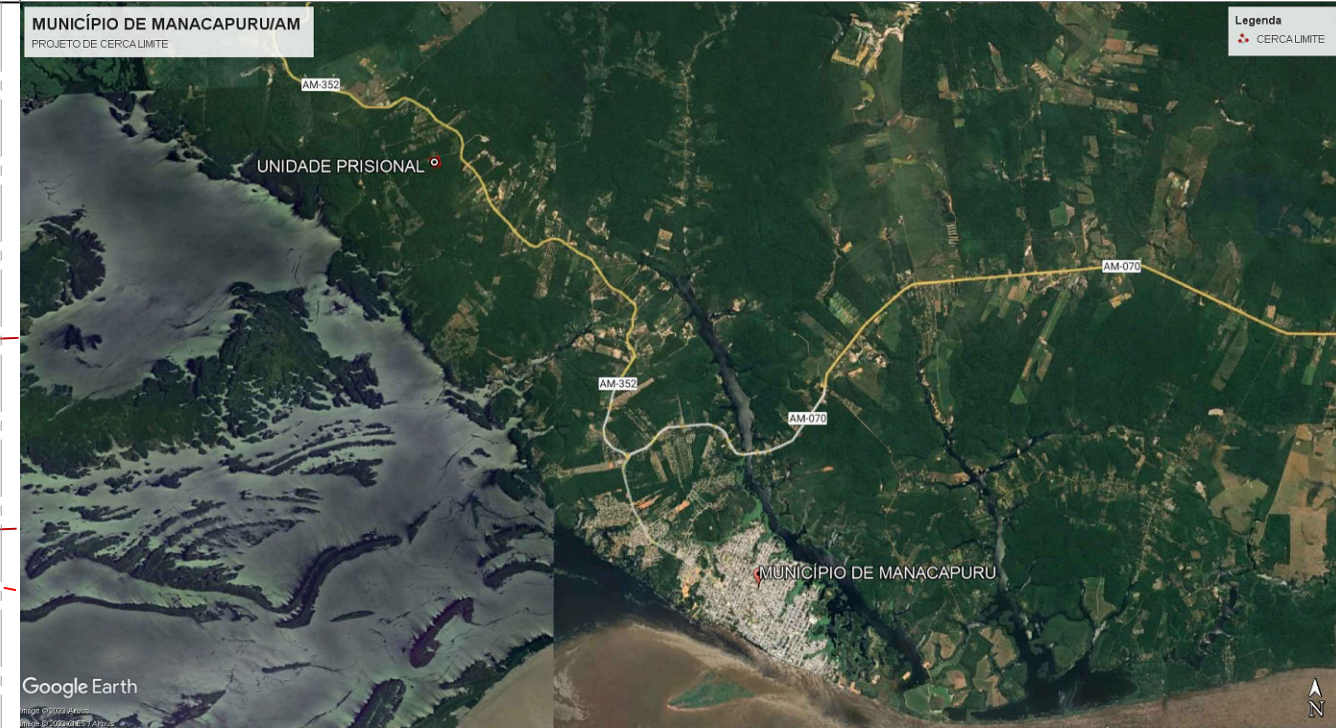


IMAGEM DE SATÉLITE MACRO
ESC.: INDICADA



IMAGEM DE SATÉLITE MICRO
ESC.: INDICADA



MAPA CHAVE - PAVIMENTAÇÃO
ESC.: 1/1000

- Esta folha é de propriedade da Secretaria de Estado de Administração Penitenciária;
- Seu conteúdo não pode ser copiado e/ou revelado a terceiros;
- A liberação ou a aprovação deste documento não exime o projetista de sua responsabilidade sobre o mesmo;
- Os projetos executivos devem referenciar-se na Lei nº10.096 e Decreto nº5.296/04, prevendo quaisquer necessidades extras não contidas neste projeto básico.

EMISSÕES			
REV	DATA	RESPONSÁVEL	DESCRIÇÃO
00	-	-	
01	-	-	
02	-	-	

assinatura	assinatura
Eng. Felipe Barros Nascimento	Eng. Felipe Barros
Área do terreno: 21.286,76 m²	Área do Ramal de acesso: 5.250,00 m²
Escala: Indicada	Data: Jan/2025
	Desenhado: Eng. Felipe Barros



SEAP
Secretaria de Estado de **Administração Penitenciária**

obra: **OBRAS COMPLEMENTARES REFERENTE A CONSTRUÇÃO DA UNIDADE PRISIONAL DE MANACAPURU /AM**

endereco: Manacapuru/AM

desenhos: MURO COM GRADIL
1.0 Planta de Situação e Locação do Muro com Gradil;
2.0 Elevação do Muro com Gradil;
3.0 Planta Baixa - muro com Gradil;
4.0 Detalhe do Muro com Gradil;
5.0 Planta Baixa Gradil Metálico;
6.0 Detalhe da Elevação do Muro e Gradil;
7.0 Vista Frontal do Portão de Correr;

DEGEP
03/04
arquitetura

PROJETO BÁSICO
FOLHA Nº 01 DE 01

Ass: 1189 e 887

Autor do projeto: Eng. Felipe Barros Nascimento

CREA: 25613

Área do terreno: 21.286,76 m²

Área do Ramal de acesso: 5.250,00 m²

Área da via de entorno: 1.680,00 m²

Área de intervenção: 6.930,00 m²

Escala: Indicada

Data: Jan/2025

Desenhado: Eng. Felipe Barros