




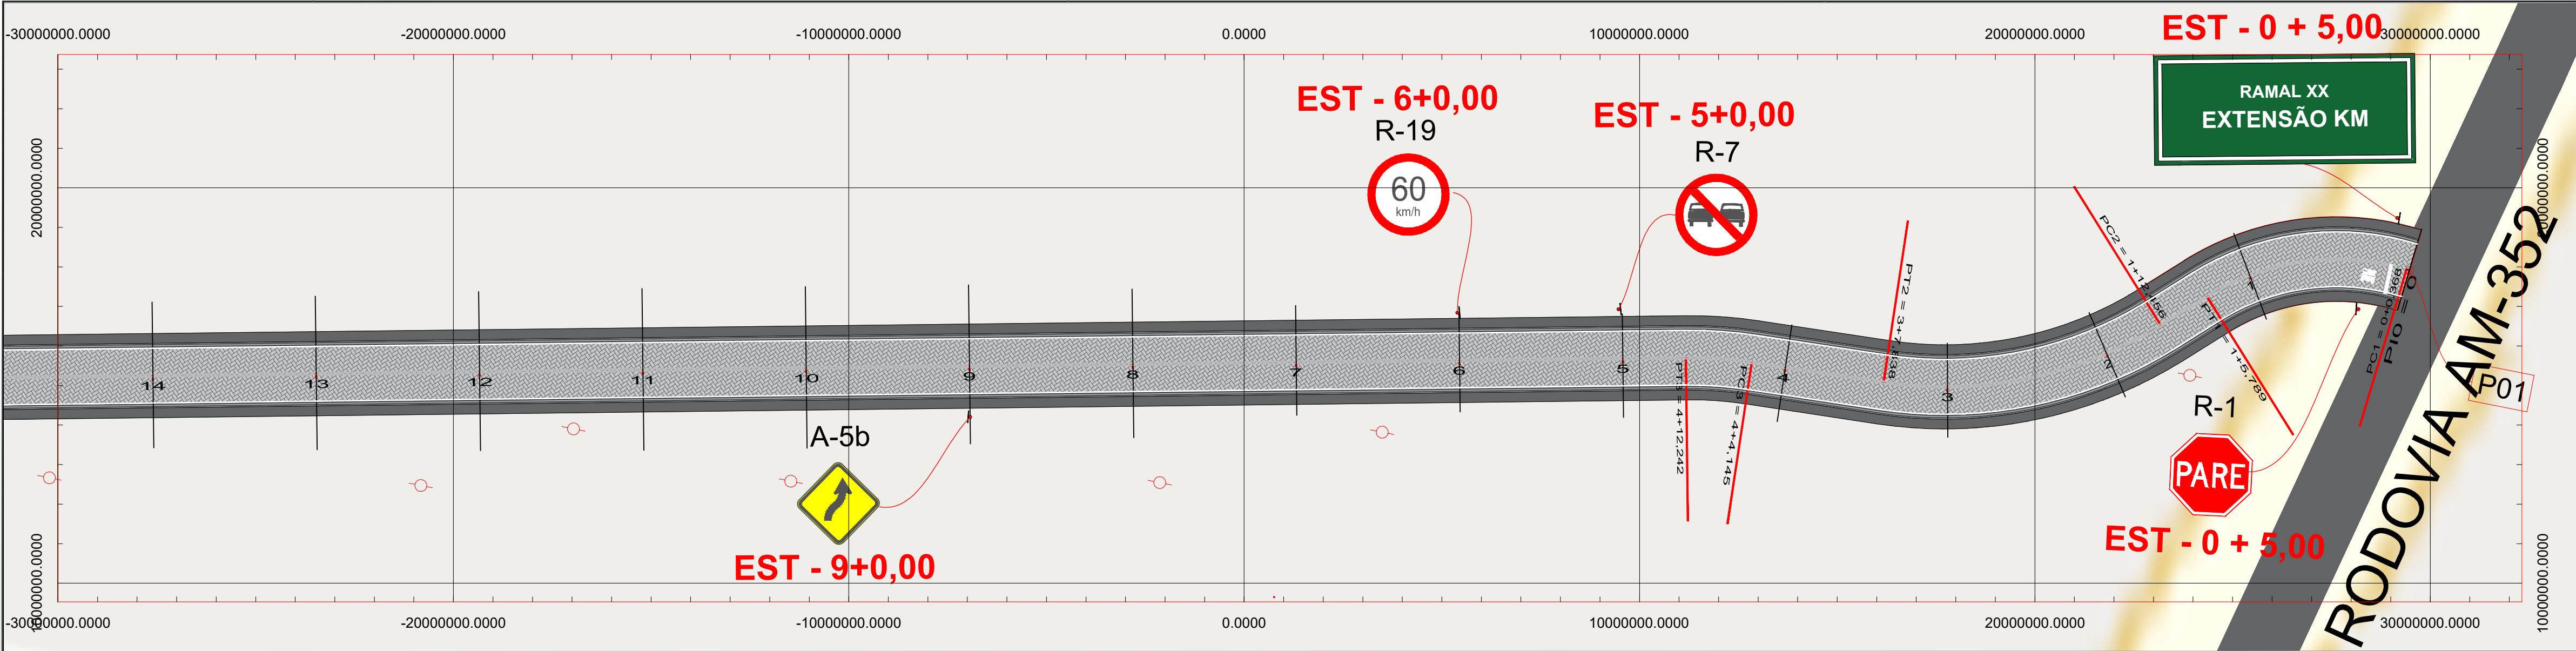

01 SINALIZAÇÃO VIÁRIA - UPM - TRECHO 01 - EST. 0+0,00 ATÉ EST. 15+0,00
ESC.: 1/500

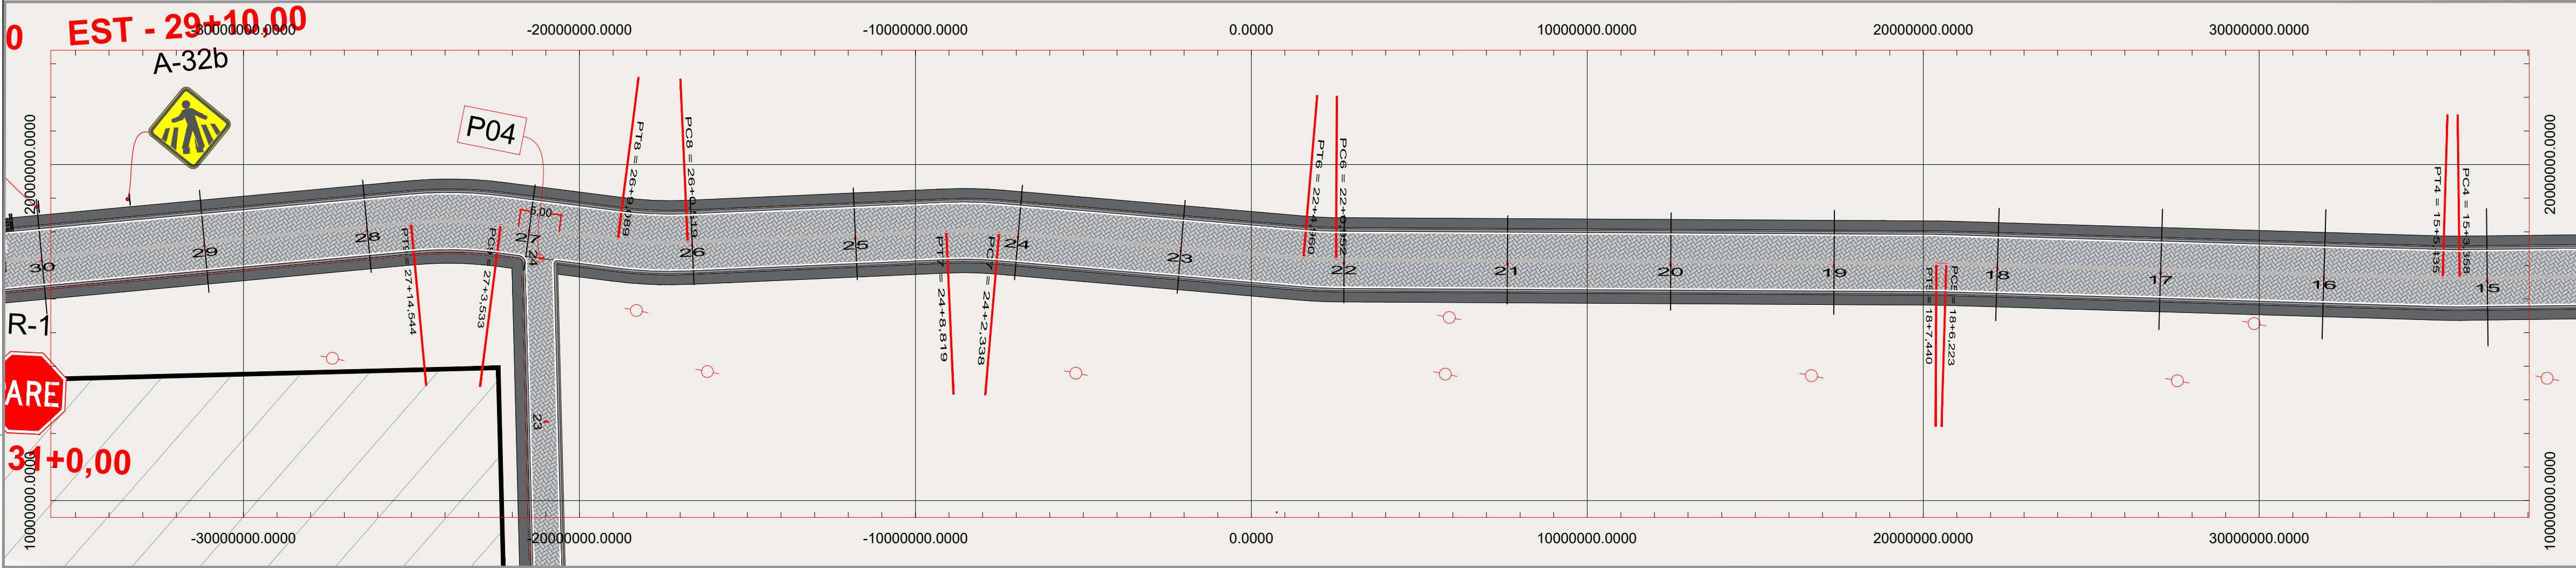

02 EST. SINALIZAÇÃO VIÁRIA - UPM - TRECHO 01 - EST. 15+0,00 ATÉ EST. 30+0,00
ESC.: 1/500

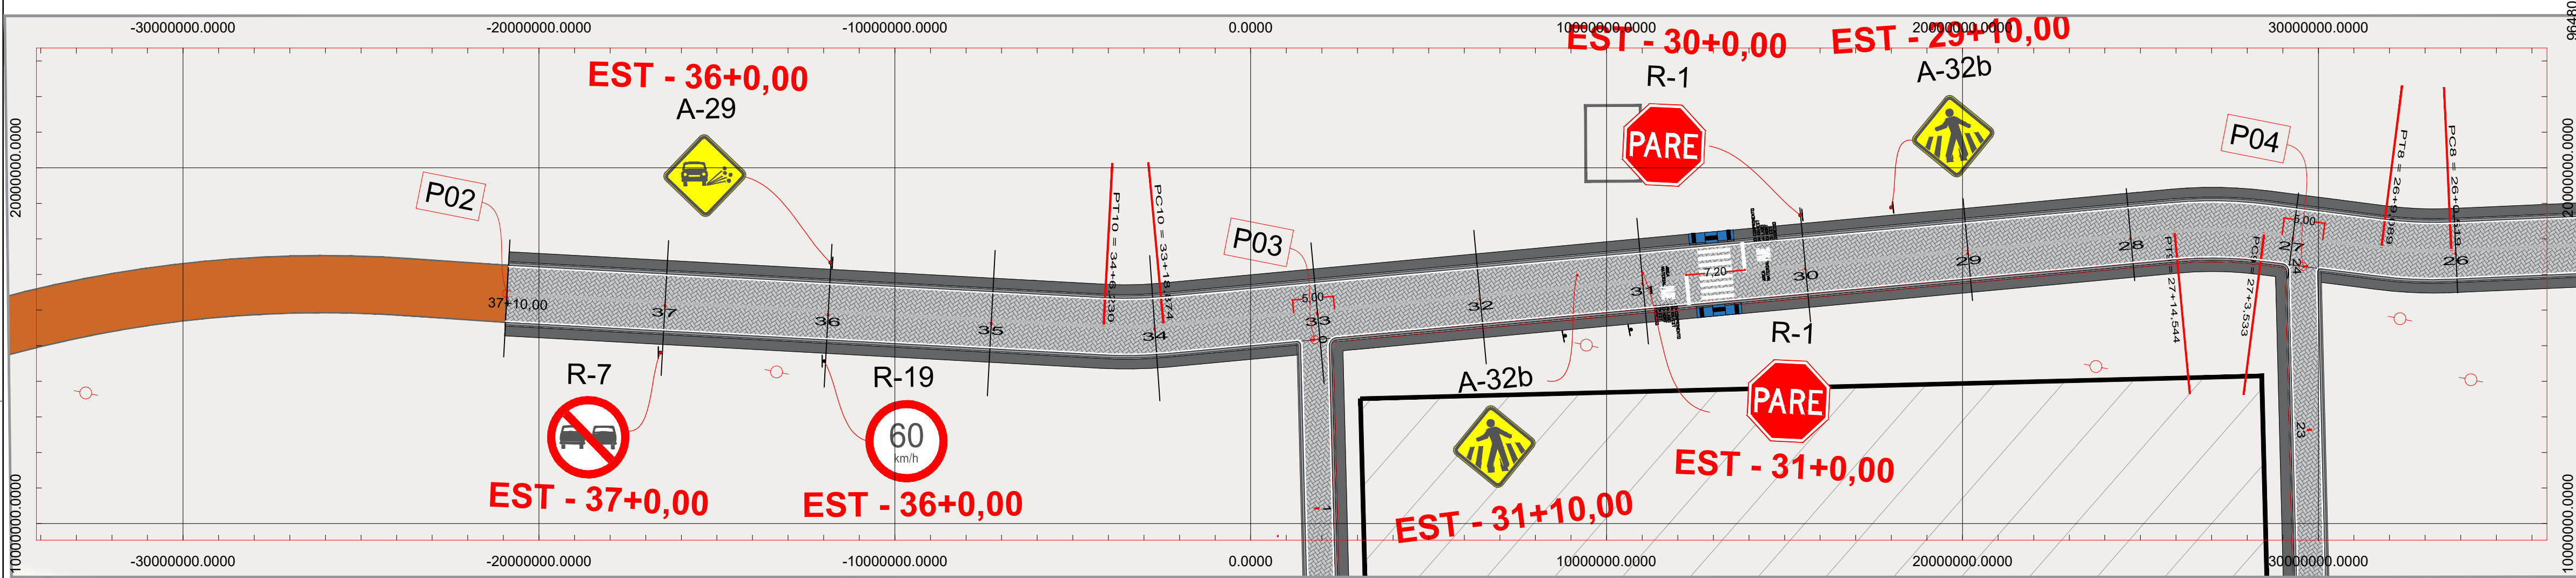

03 SINALIZAÇÃO VIÁRIA - UPM - TRECHO 01 - EST. 30+0,00 ATÉ EST. 37+10,00
ESC.: 1/500

LEGENDA


- Esta folha é de propriedade da Secretaria de Estado de Administração Penitenciária;
- Seu conteúdo não pode ser copiado e/ou revelado a terceiros;
- A liberação ou a aprovação deste documento não exonera o projetista de sua responsabilidade sobre o mesmo;
- Os projetos executivos devem referenciar-se na Lei nº10.098 e Decreto nº5.296/04, prevendo quaisquer necessidades extras não contidas neste projeto básico.

EMISSIONES			
REV	DATA	RESPONSÁVEL	DESCRIÇÃO
00	-	-	
01	-	-	
02	-	-	
assinatura		assinatura	



LOCALIZAÇÃO - UNIDADE PRISIONAL DE MANACAPURU
SEM ESCALA

IMPLANTAÇÃO - UNIDADE PRISIONAL DE MANACAPURU
SEM ESCALA

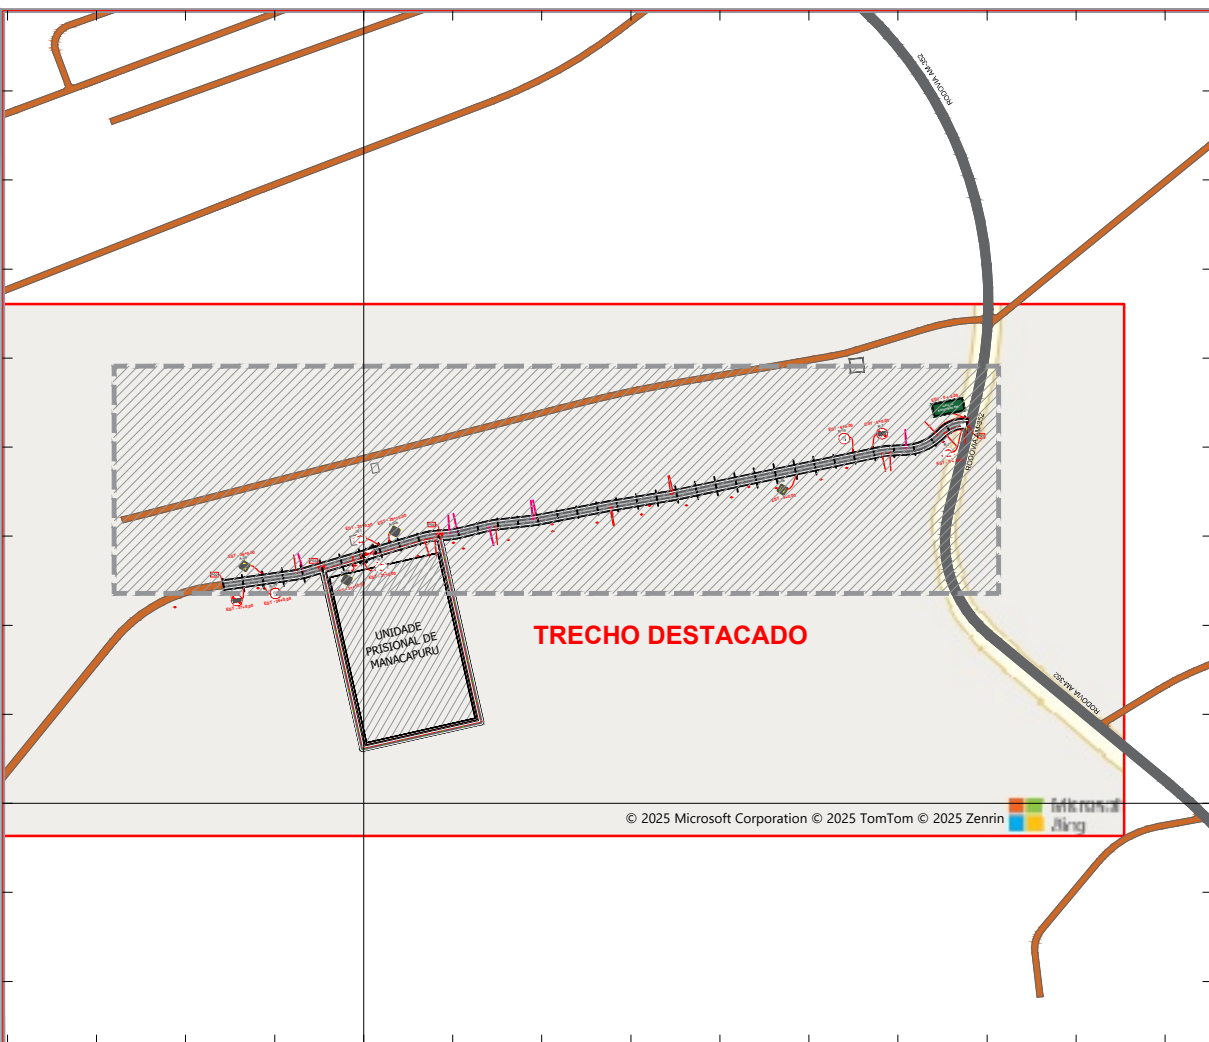

MAPA CHAVE - PAVIMENTAÇÃO
ESC.: 1/7500



SEAP
Secretaria de Estado de **Administração Penitenciária**

obra:
OBRA COMPLEMENTARES REFERENTE A CONSTRUÇÃO DA UNIDADE PRISIONAL DE MANACAPURU /AM

endereco:
Manacapuru/AM

desenhos:
PLANTA DE SINALIZAÇÃO

1.0 Sinalização viária - UPM - Trecho 01 - Est. 0+0,00 até Est. 15+0,00
2.0 Sinalização viária - UPM - Trecho 01 - Est. 15+0,00 até Est. 30+0,00
3.0 Sinalização viária - UPM - Trecho 01 - Est. 30+0,00 até Est. 37+10,00

DEGE
01/02
sinalização

Projeto Básico

Autor do projeto: Eng. Felipe Barros Nascimento
Área do terreno: 21.266,76 m²
Escala: Indicada

Data: Jan/2025

Área do Ramal de acesso: 5.250,00 m²
Área da via de entorno: 1.680,00 m²
Desenho: Eng. Felipe Barros

CREA: 25613

Área de intervenção: 6.930,00 m²