

LINHA DE TERRAPLENAGEM	
------------------------	--

EMISSÕES			
REV	DATA	RESPONSÁVEL	DESCRIÇÃO
00	-	-	
01	-	-	
02	-	-	
assinatura			assinatura

1. Esta folha é de propriedade da Secretaria de Estado de Administração Penitenciária;
2. Seu conteúdo não pode ser copiado e/ou revelado a terceiros;
3. A liberação ou a aprovação deste documento não exime o projetista de sua responsabilidade sobre o mesmo;
4. Os projetos executivos devem referenciar-se na Lei nº 10.098 e Decreto nº 5.296/04, prevendo quaisquer necessidades extras não contidas neste projeto básico

EMISSIONES			
REV.	DATA	RESPONSÁVEL	DESCRIÇÃO
00	-	-	
01	-	-	
02	-	-	
assinatura			assinatura

assinatura

assinatura

SEAP
Secretaria de Estado de **Administração Penitenciária**

obra: **OBRAS COMPLEMENTARES REFERENTE A CONSTRUÇÃO DA UNIDADE PRISIONAL DE MANACAPURU /AM**

endereço: **Manacapuru/AM**

desenhos:

PLANTA DE TERRAPLENAGEM


1.0 Seções transversais da via do entorno - Trecho 02 - Est. 0+0,00 até Est. 24+0,00

DEGEP
UN
erraplenagem



PROJETO BÁSICO

AMAZONAS
GOVERNO DO ESTADO

Autor do projeto: Eng. Felipe Barros Nascimento		CREA: 25613	
Área do terreno: 21.266,76 m²	Área do Ramal de acesso: 5.250,00 m²	Área da via de entorno: 1.680,00 m²	Área de intervenção: 6.930,00 m²
Escala: Indicada	Data: Jan/2025	Desenhista: Eng. Felipe Barros	

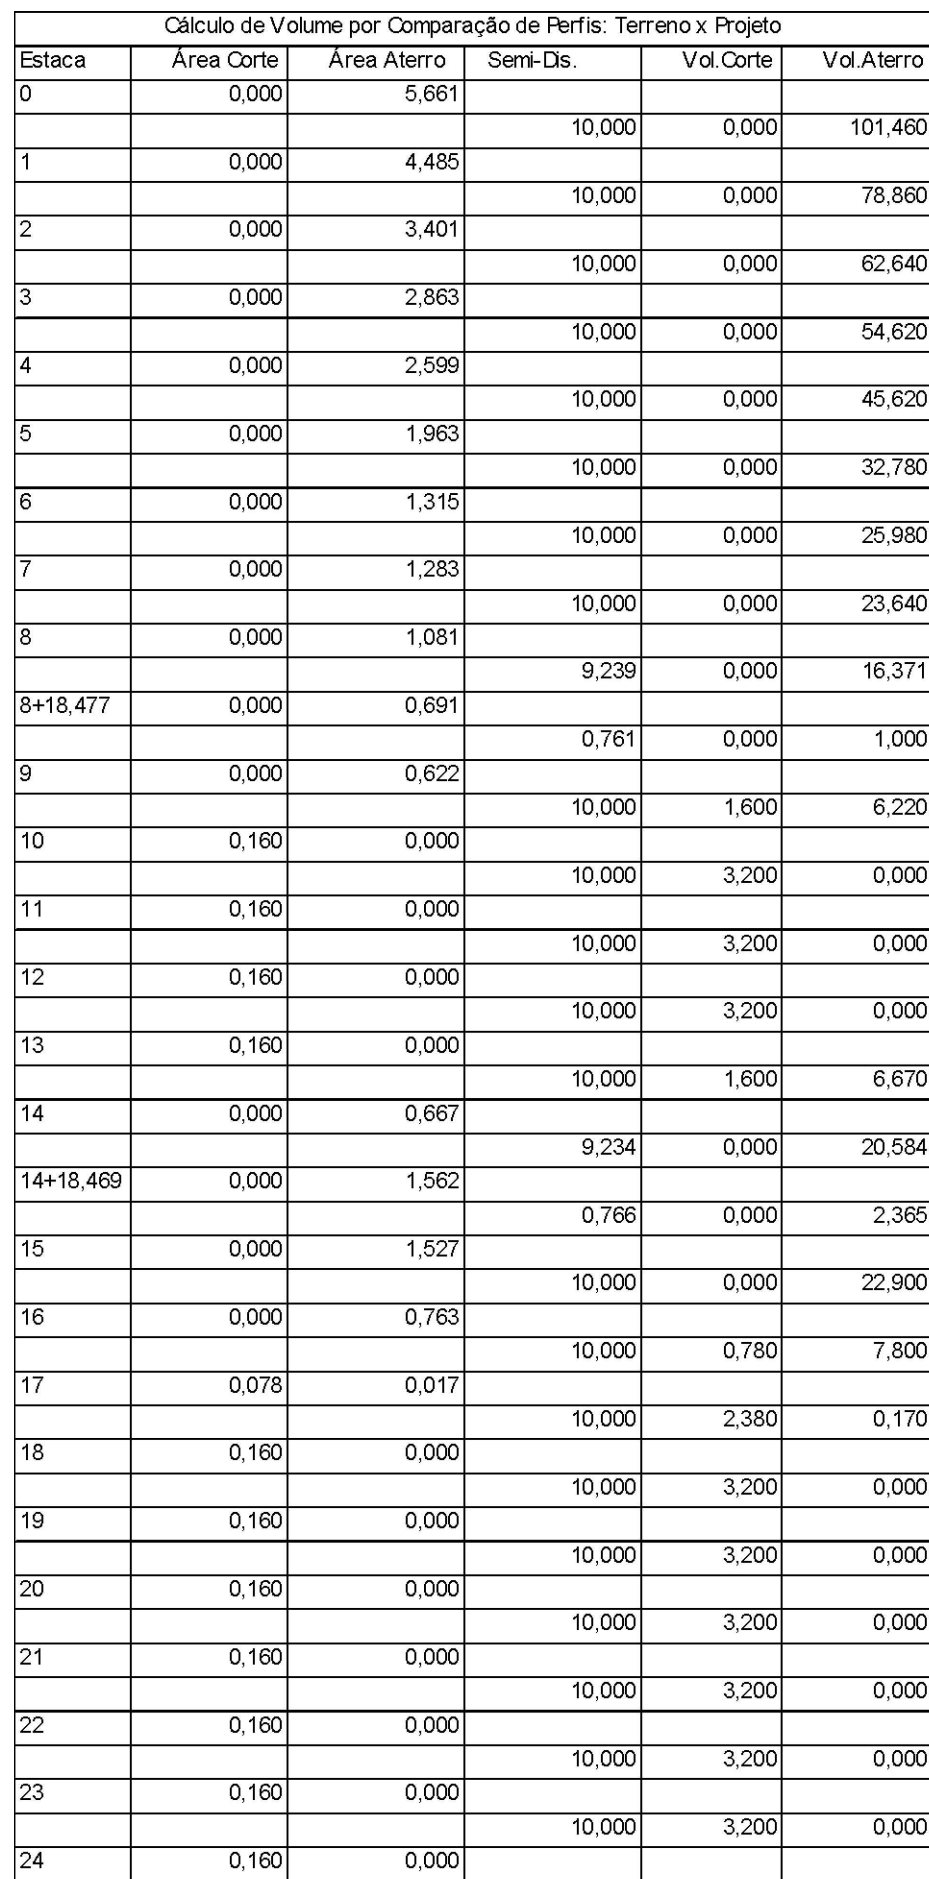

	Corte	Aterro
Áreas	1,8380 m²	30,500 m²
Volumes	35,160 m³	509,680 m³

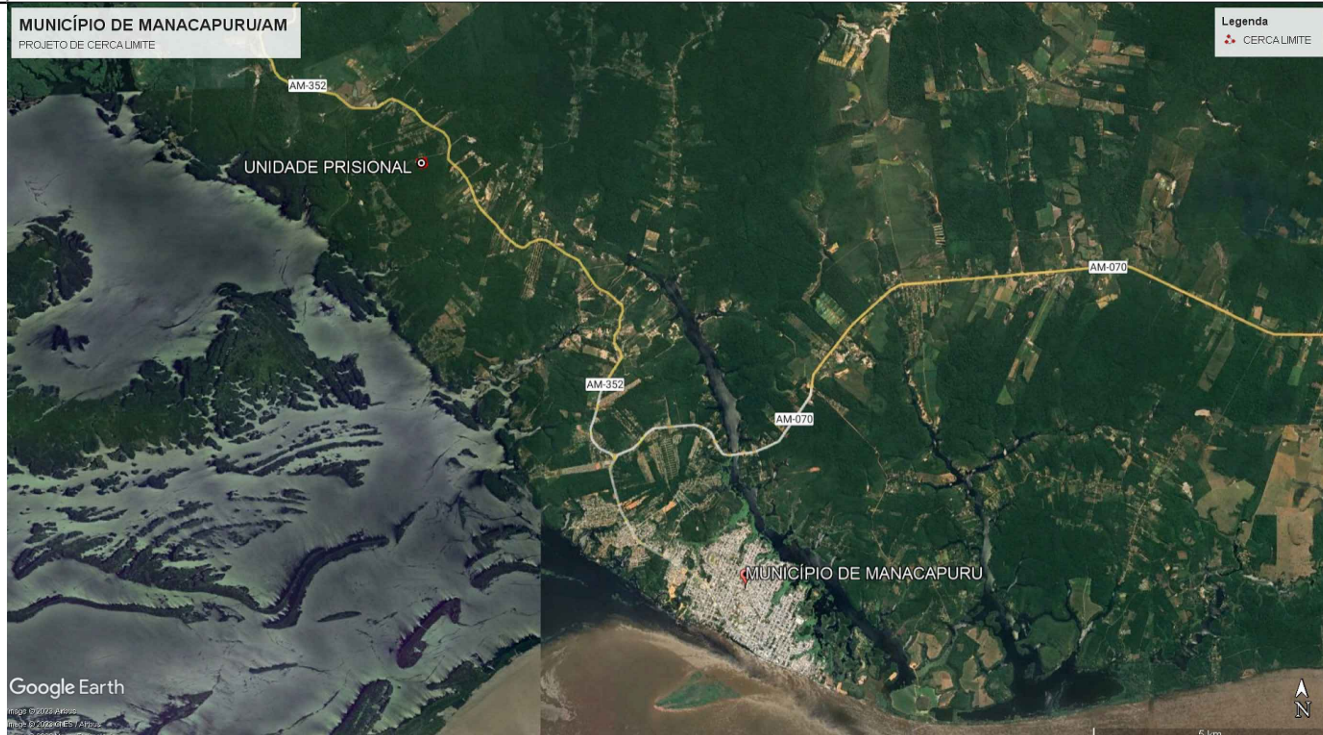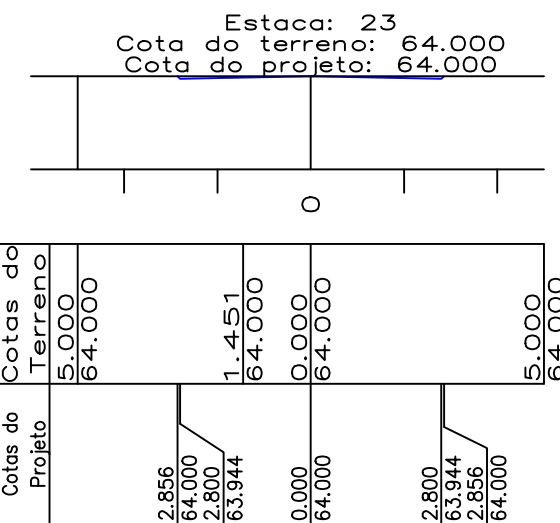

LOCALIZAÇÃO - UNIDADE PRISIONAL DE MANACAPURU
SEM ESCALA



IMPLANTAÇÃO - UNIDADE PRISIONAL DE MANACAPURU
SEM ESCALA