



1 PLANTA BAIXA - Existente
1 : 75

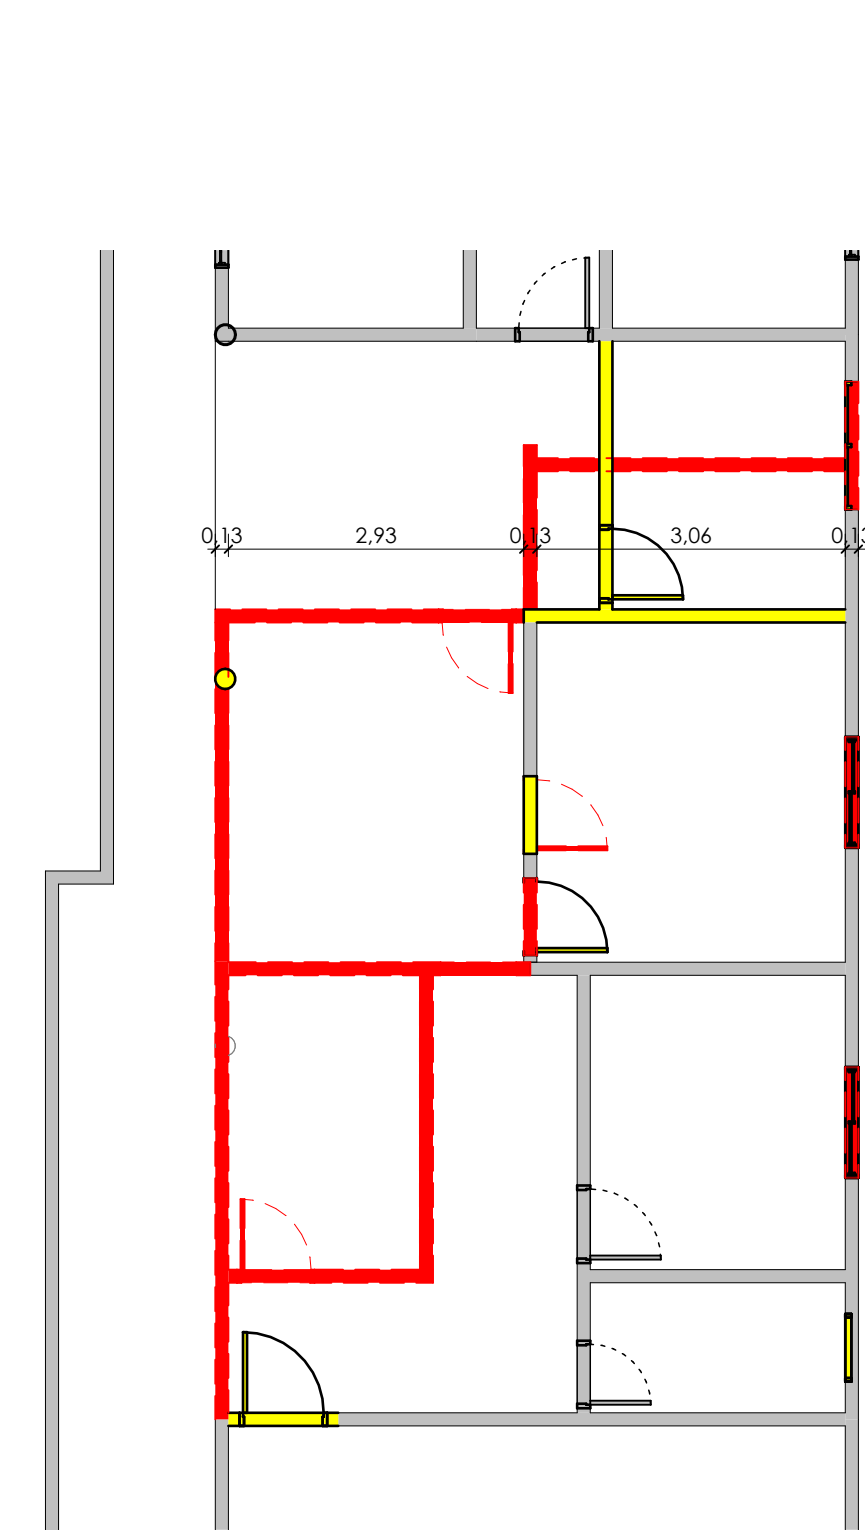


2 PLANTA BAIXA - Projeto
1 : 75

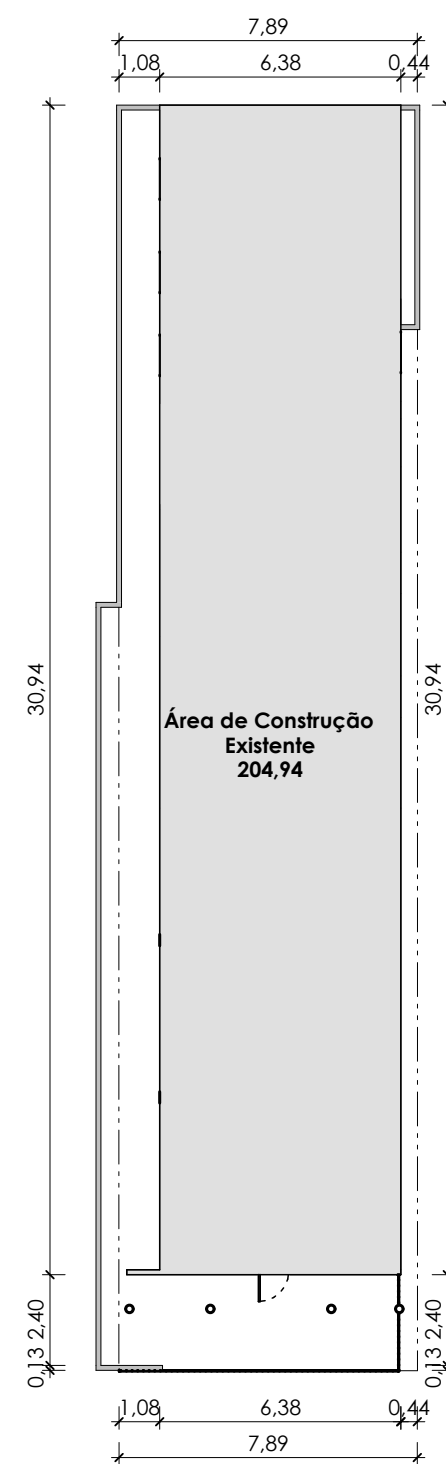


9 PLANTA DE LOCAÇÃO - Existente 1
1 : 200




8 PLANTA DE LOCAÇÃO - Projeto
1 : 200

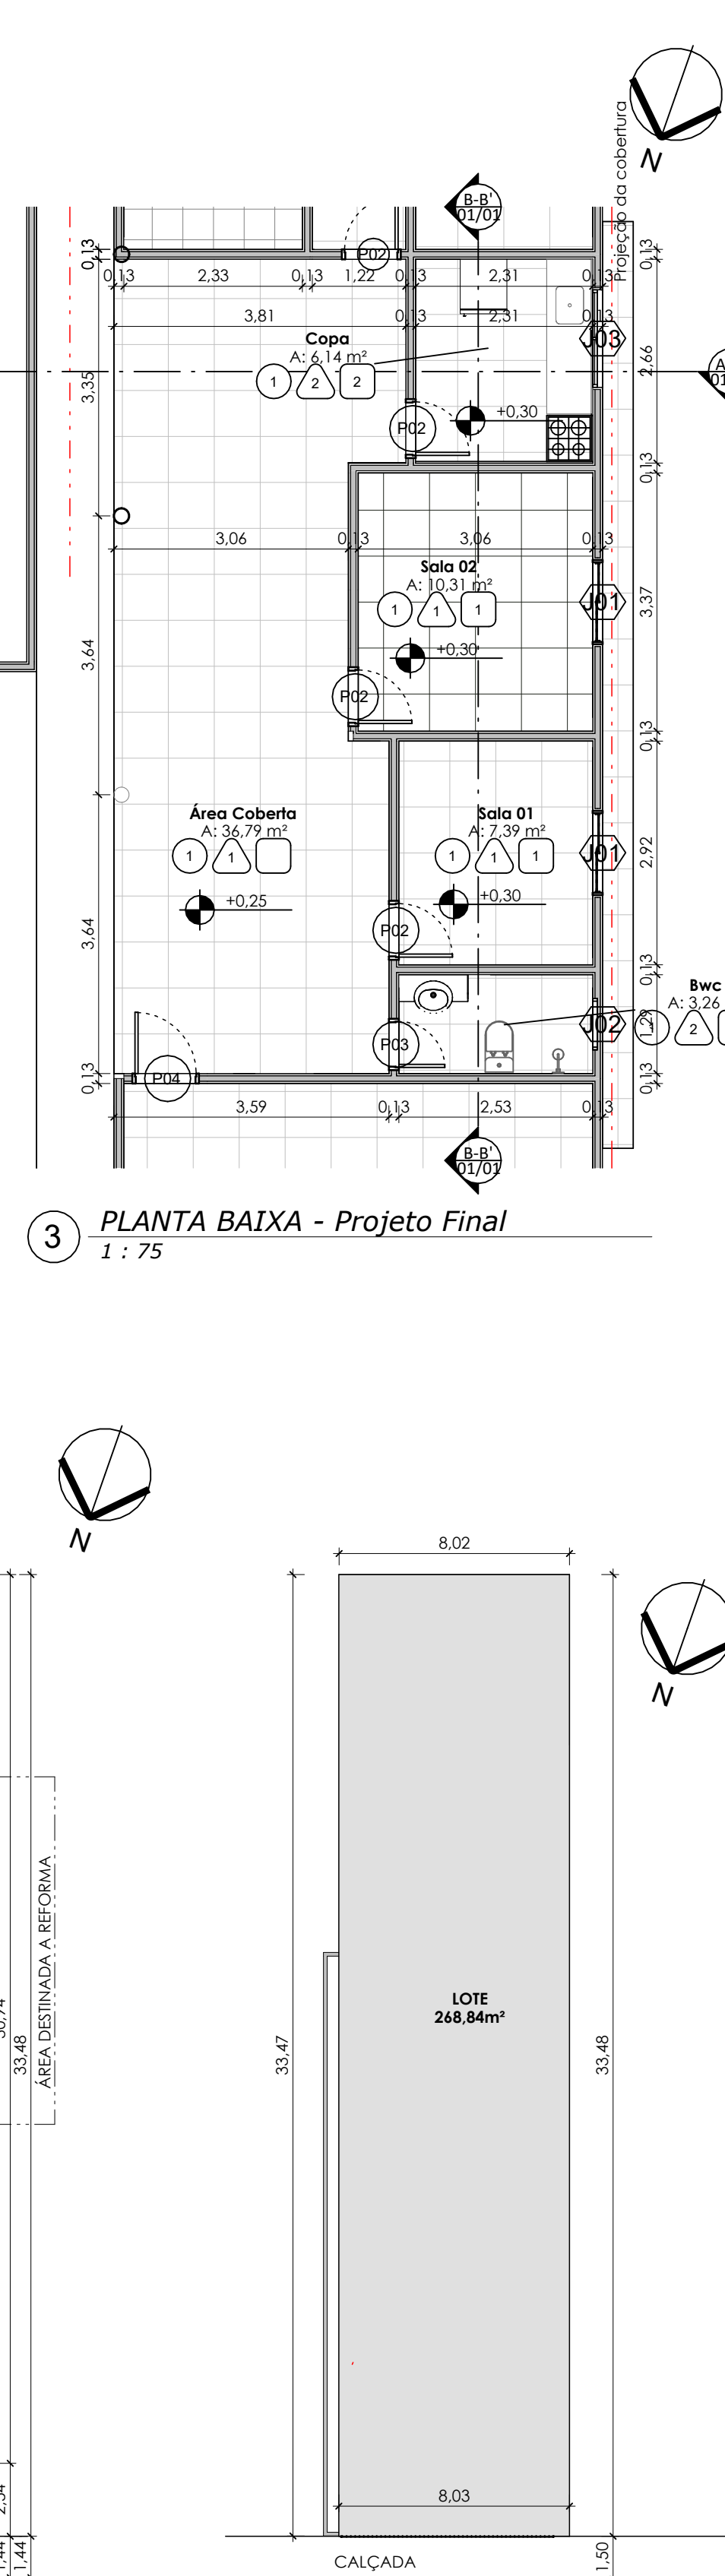


3 PLANTA BAIXA - Projeto Final
1 : 75

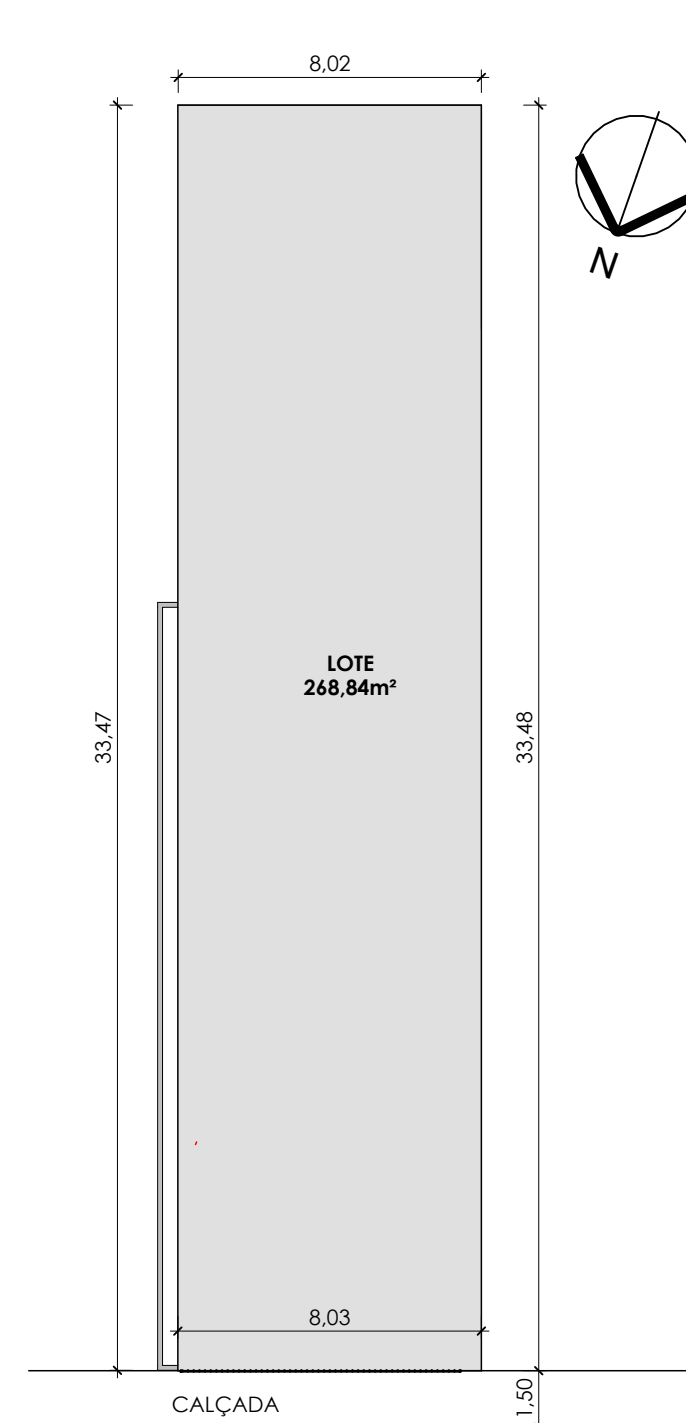


10 PLANTA DE SITUAÇÃO - Existente
1 : 200

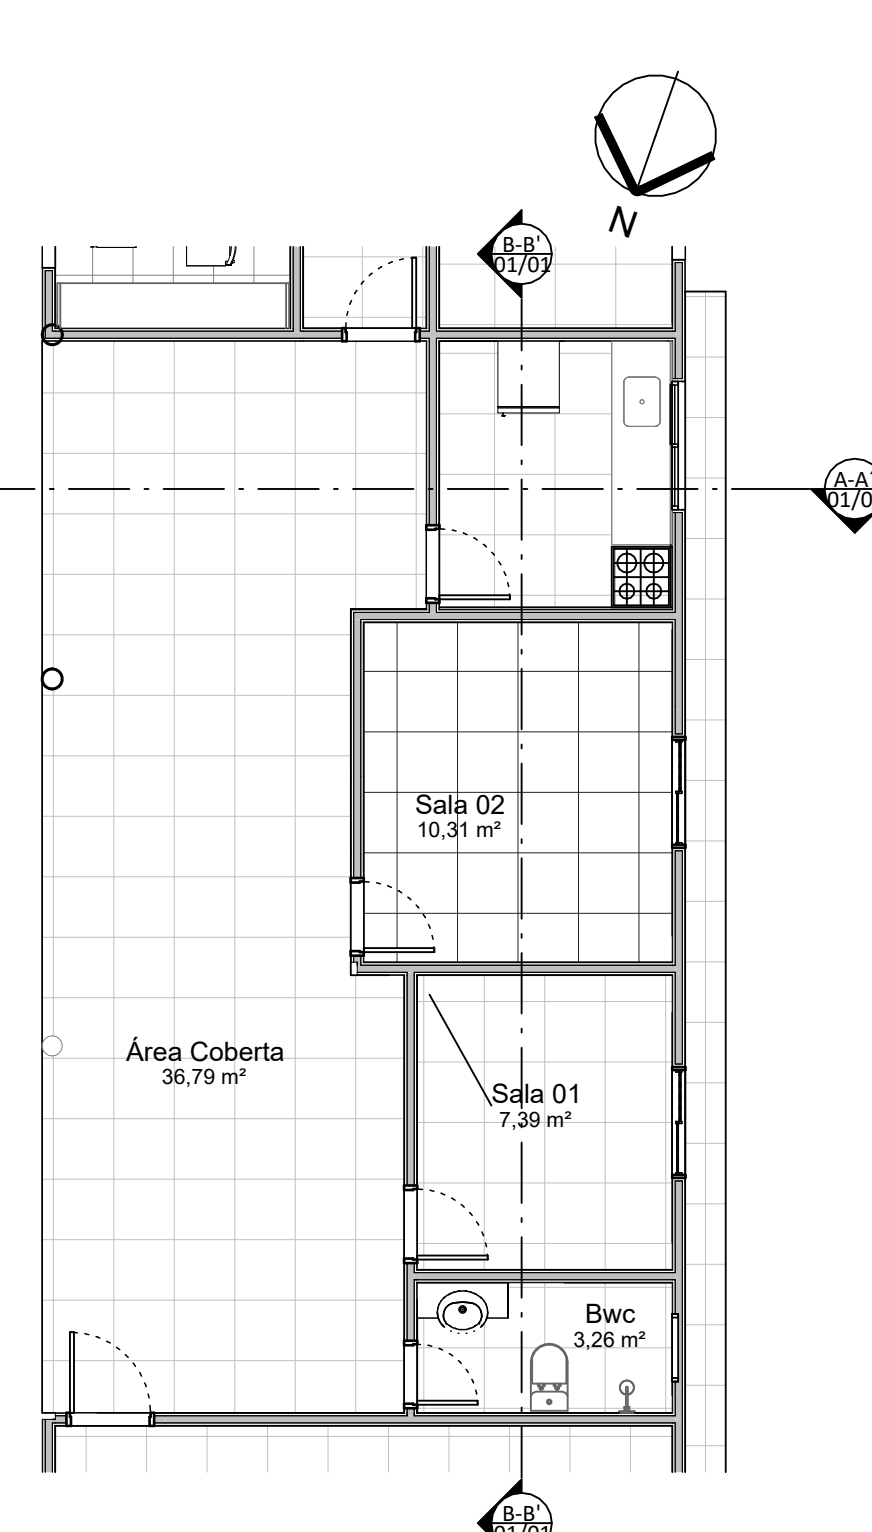

7 PLANTA LAYOUT
1 : 75

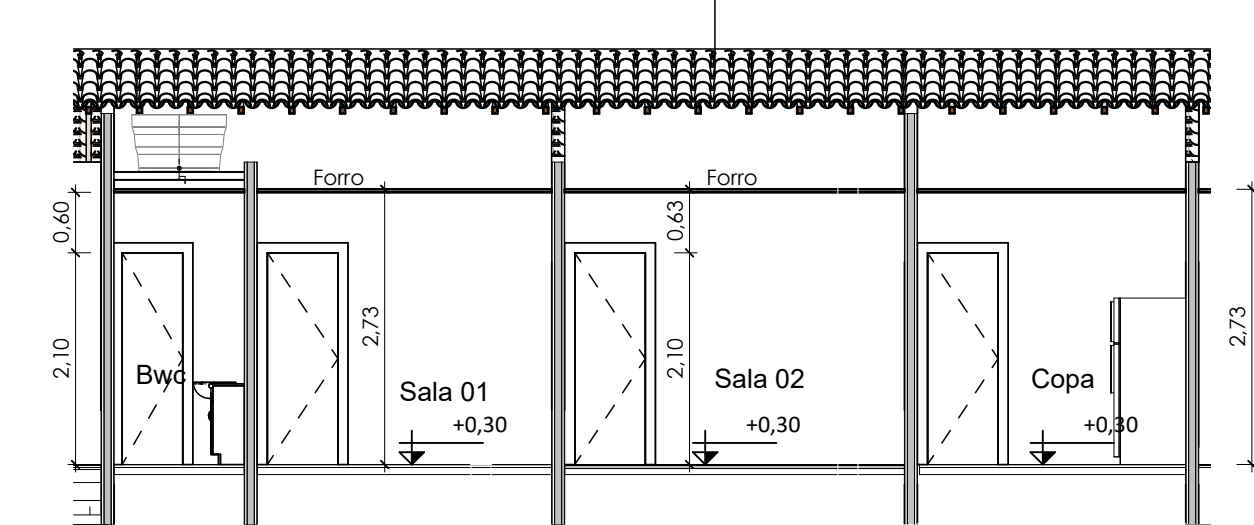

6 B-B'
1 : 75

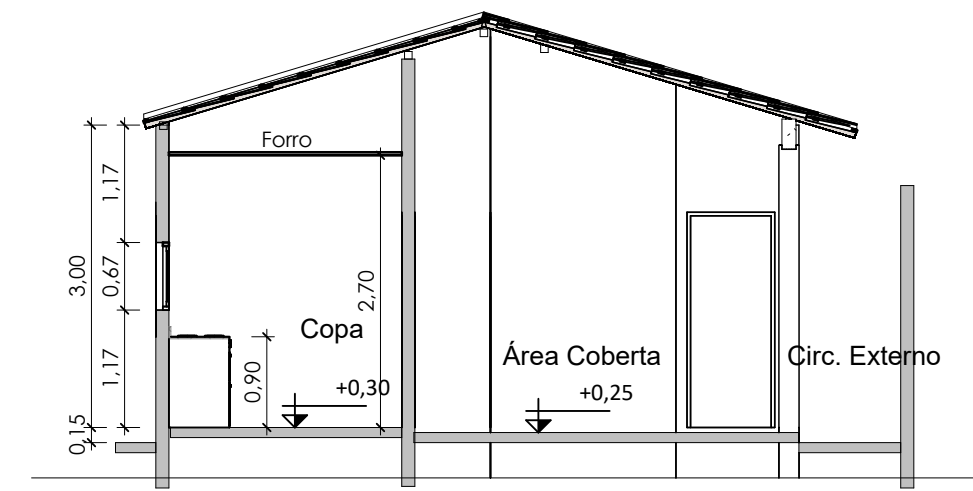

5 A-A'
1 : 75

QUADRO DE PORTAS				
COD.	LARGURA	ALTURA	DESCRIÇÃO	
P02	0,70	2,10	Abrir - 1 Folha - Madeira	
P03	0,60	2,10	Abrir - 1 Folha - Madeira	
P04	0,80	2,10	Abrir - 1 Folha - Madeira	

QUADRO DE JANELAS				
COD.	LARGURA	ALTURA	PEITORIL	DESCRIÇÃO
J01	1,10	<varia>	<varia>	Correr - Metálica e Vidro
J02	0,60	0,60	1,60	Basculante - Vidro e Metálico
J03	1,20	0,60	1,60	Metálica e Vidro

ESPECIFICAÇÕES DE MATERIAIS	
○ - PISO	
1 - Piso Polido, Cor Branco, Esp: 60x60cm	
□ - FORRO	
1 - Forro de Pvc	
△ - PAREDE	
1 - Pintura Acrílica, Cor Branca Neve	
2 - Piso Polido, Cor Bege, Esp: 60x60cm	

QUADRO DE ÁREAS	
A. TERRENO	268,84m²
A. CONSTRUÇÃO - Existente	204,94m²
ÁREA ÚTIL - Existente	182,45m²
A. DE COBERTURA - Existente	205,23m²
TAXA DE OCUPAÇÃO - Existente	76,23%
ÍNDICE DE APROVEITAMENTO - Existente	0,76
A. CONSTRUÍDA - Reforma	63,77m²
ÁREA ÚTIL - Reforma	60,63m²