
PERFIL ALINHAMENTO - TRECHO 01

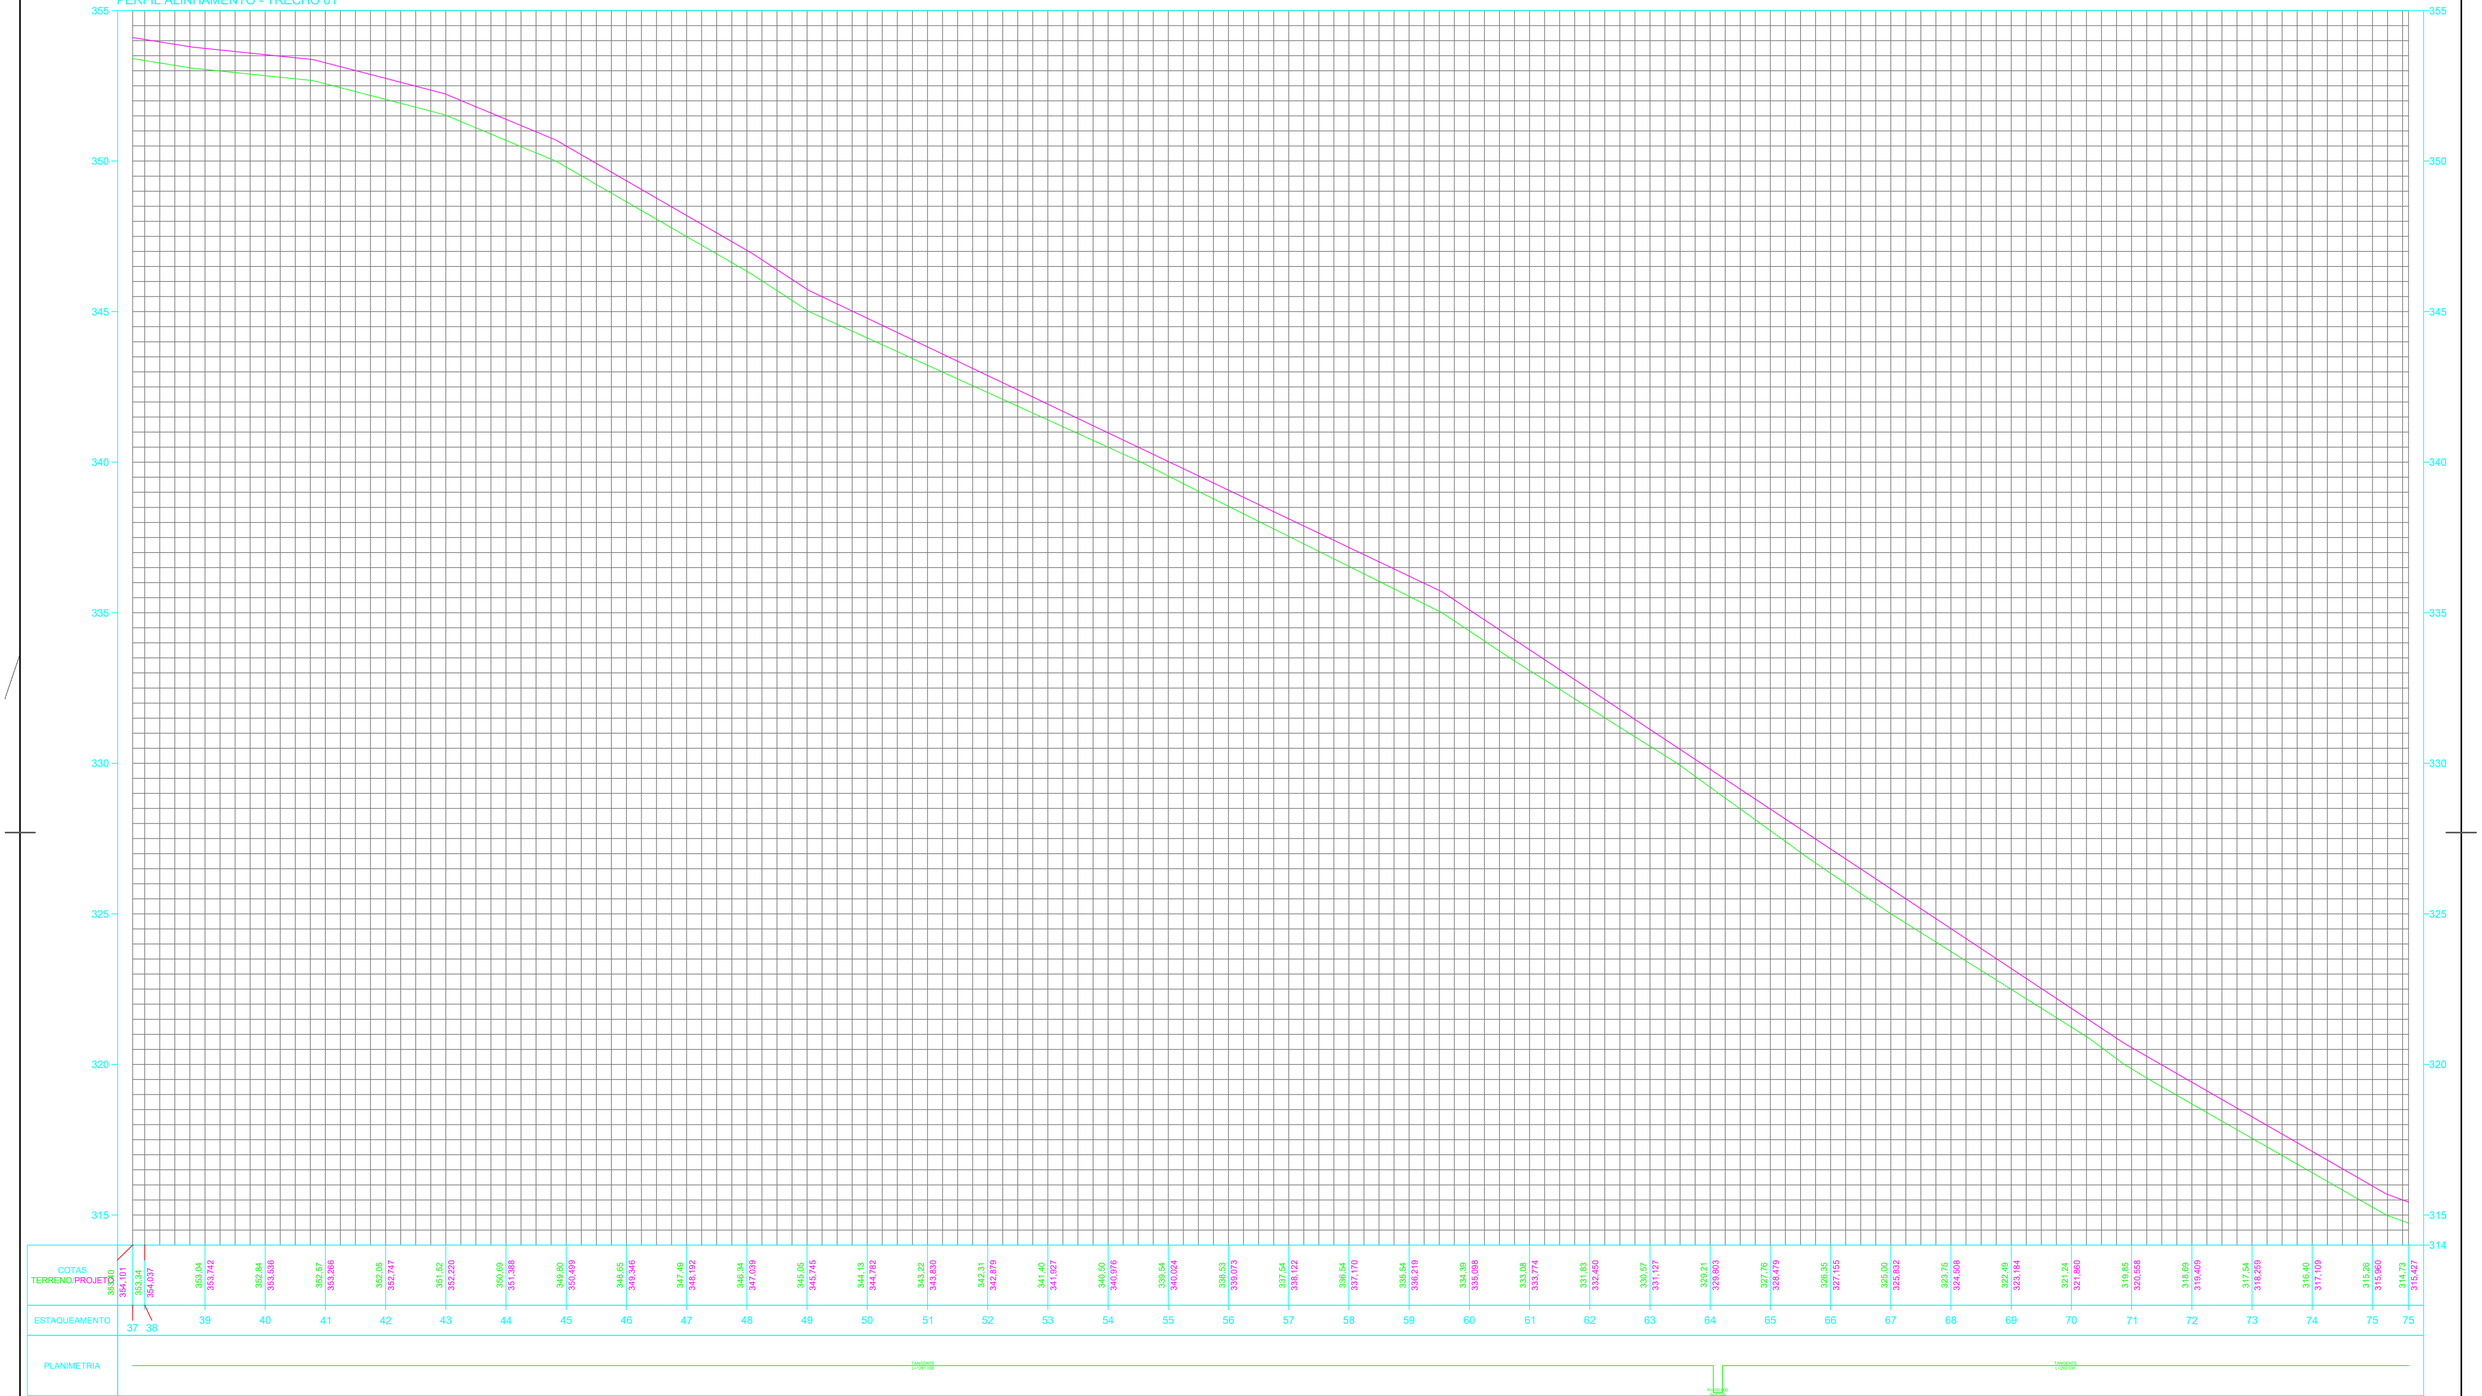

LEGENDA

- GRAMA BORDO DO PAVIMENTO
- PERFIL TERRENO NATURAL
- PERFIL PROJETO
- EIXO PROPOSTO (GREIDE)
- 1 2 3 ... ESTACAS
- CORTE
- ATERRO
- PISTA ACABADA
- CURVA MESTRA
- CURVA INTERMEDIÁRIA

REVISÃO	DATA	DESCRIÇÃO	AUTORIA	VERIFICAÇÃO

NOTAS:

COMAFEN
CONSÓRCIO INTERMUNICIPAL DA APA FEDERAL DO NOROESTE DO PARANÁ

Rodovia: ESTRADA MARRECA
Trecho: SÃO PEDRO DO PARANÁ
Subtrecho: RURAL

SERVIÇO: GEOMETRICO

gov.br Documento assinado digitalmente
NATAN VITOR ROCHA DA SILVA
Data: 26/08/2026 21:05:20-0300
Verifique em https://validar.iti.gov.br

FOLHA: 03/08

EMPRESA:
RESPONSÁVEL TÉCNICO: NATAN ROCHA CREA/PR 201674/D
PROJETISTA: NATAN ROCHA CREA/PR 201674/D
REVISÃO: Rev.00
CONTRATO: 000/0000
DESENHISTA: NATAN ROCHA
ESCALA: 1:1000
DATA: 07/08/2026
ARQUIVO: ALINHAMENTO TRECHO 01 - 03 -07

FORMATO A1 (841X594mm)