
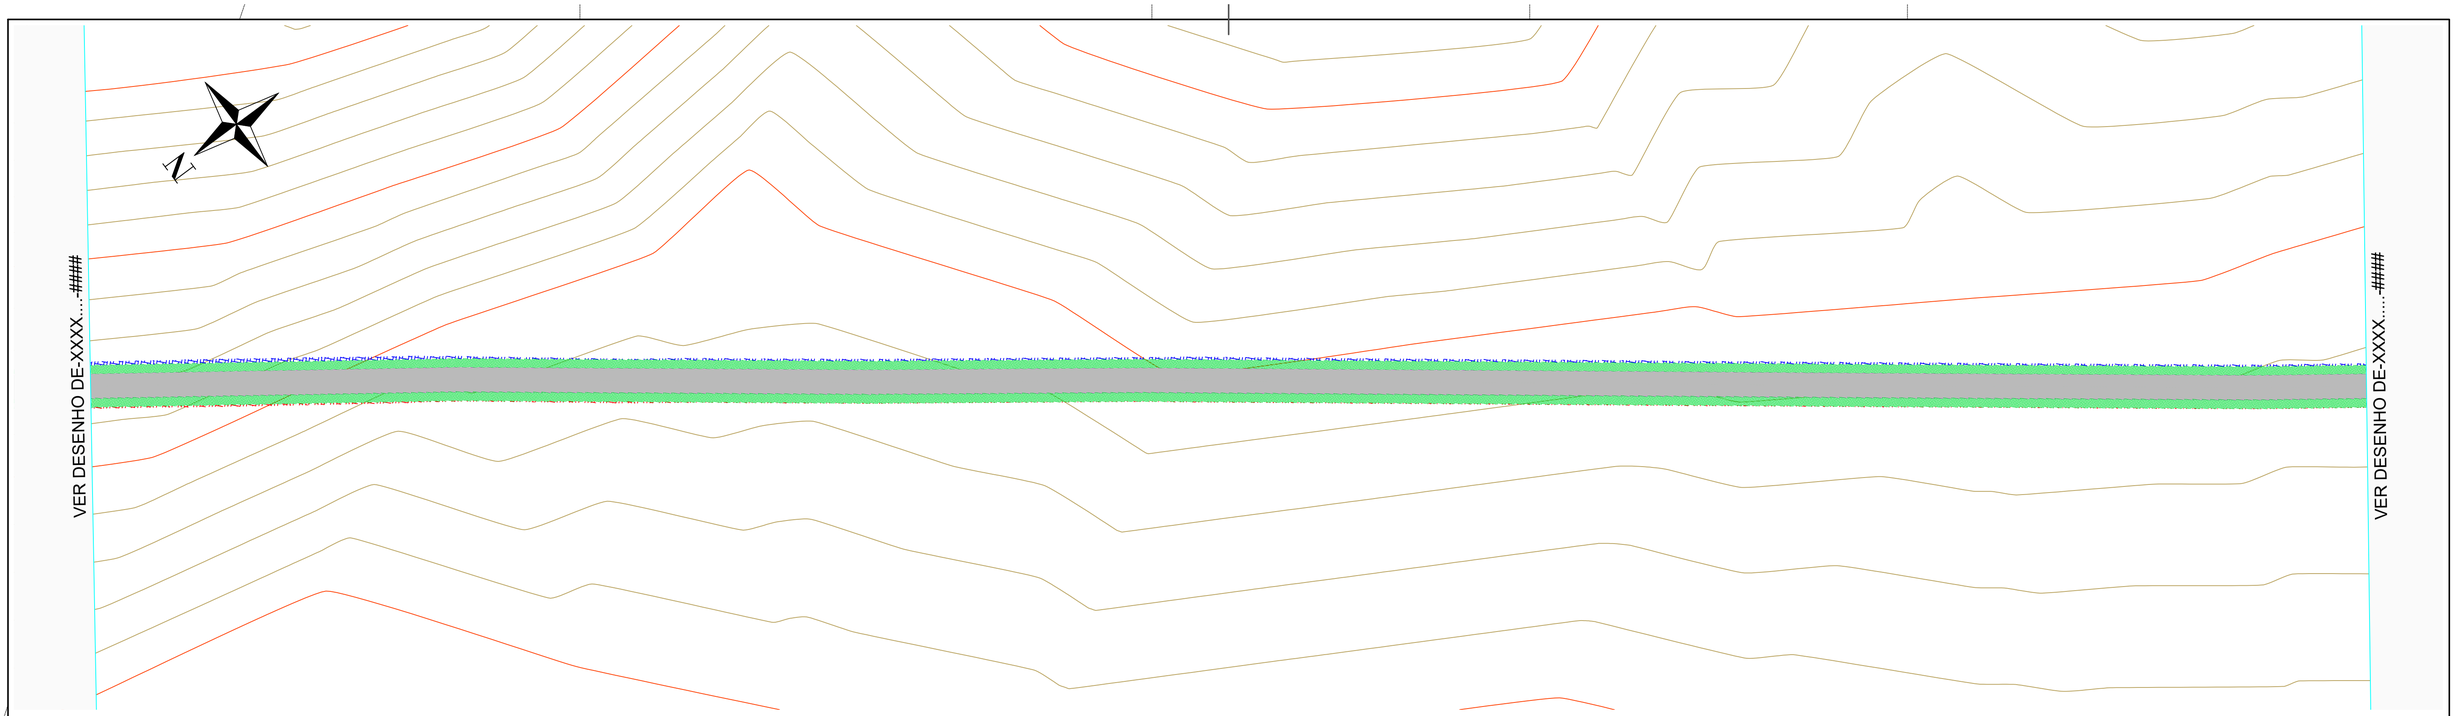


PERFIL ALINHAMENTO - TRECHO 02

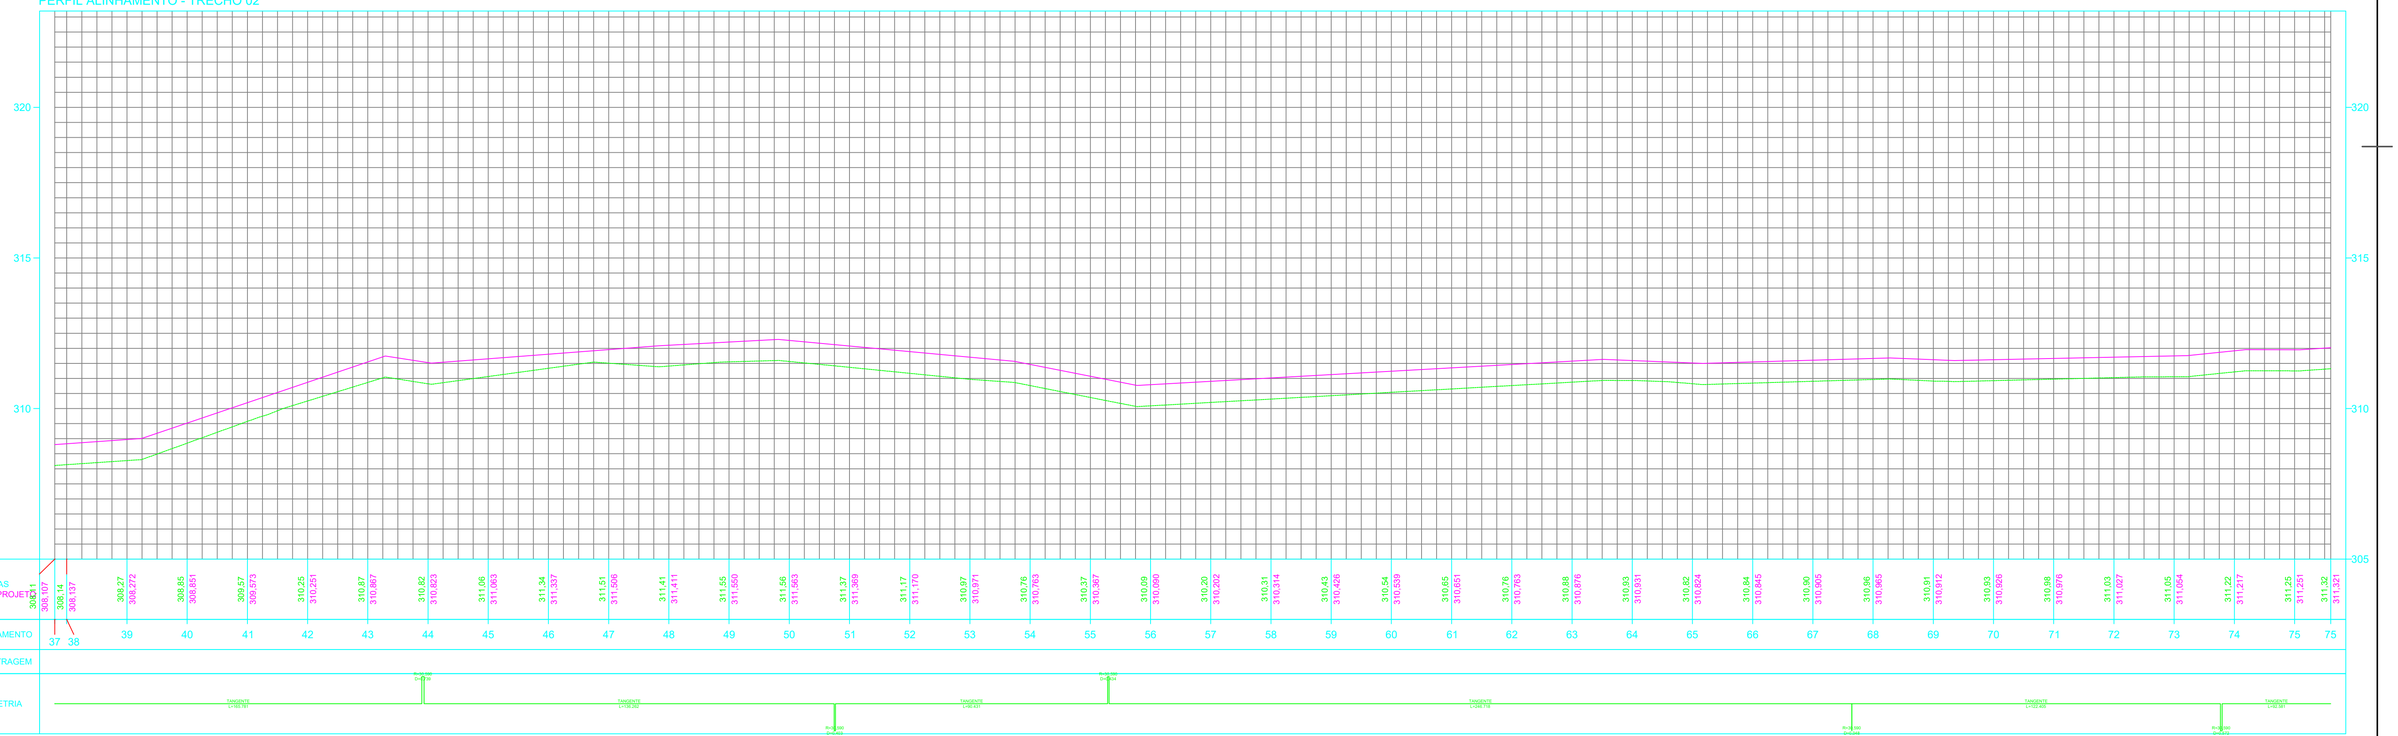

COTAS TERRENO/PROJET	308.141 / 308.107	308.14 / 308.137	308.27 / 308.272
ESTAQUEAMENTO	37	38	39
QUILOMETRAGEM			
PLANIMETRIA			TANGENTE L=139,781

COTAS TERRENO/PROJET	308.85 / 308.851	309.57 / 309.573	310.25 / 310.251
ESTAQUEAMENTO	40	41	42
QUILOMETRAGEM			
PLANIMETRIA			

COTAS TERRENO/PROJET	310.87 / 310.8697	310.82 / 310.823	311.06 / 311.063
ESTAQUEAMENTO	43	44	45
QUILOMETRAGEM			
PLANIMETRIA			

COTAS TERRENO/PROJET	311.34 / 311.3377	311.51 / 311.508	311.41 / 311.411
ESTAQUEAMENTO	46	47	48
QUILOMETRAGEM			
PLANIMETRIA			TANGENTE L=139,260

COTAS TERRENO/PROJET	311.55 / 311.550	311.56 / 311.5633	311.37 / 311.369
ESTAQUEAMENTO	49	50	51
QUILOMETRAGEM			
PLANIMETRIA			TANGENTE L=140,147

COTAS TERRENO/PROJET	311.17 / 311.170	310.97 / 310.9711	310.76 / 310.763
ESTAQUEAMENTO	52	53	54
QUILOMETRAGEM			
PLANIMETRIA			TANGENTE L=139,853

COTAS TERRENO/PROJET	310.37 / 310.367	310.09 / 310.0896	310.20 / 310.202
ESTAQUEAMENTO	55	56	57
QUILOMETRAGEM			
PLANIMETRIA			TANGENTE L=139,718

COTAS TERRENO/PROJET	310.31 / 310.314	310.43 / 310.429	310.54 / 310.5399
ESTAQUEAMENTO	58	59	60
QUILOMETRAGEM			
PLANIMETRIA			

COTAS TERRENO/PROJET	310.65 / 310.651	310.78 / 310.7763	310.88 / 310.8876
ESTAQUEAMENTO	61	62	63
QUILOMETRAGEM			
PLANIMETRIA			TANGENTE L=139,876

COTAS TERRENO/PROJET	310.93 / 310.9331	310.82 / 310.824	310.84 / 310.8445
ESTAQUEAMENTO	64	65	66
QUILOMETRAGEM			
PLANIMETRIA			

COTAS TERRENO/PROJET	310.90 / 310.9055	310.86 / 310.9651	310.91 / 310.9112
ESTAQUEAMENTO	67	68	69
QUILOMETRAGEM			
PLANIMETRIA			TANGENTE L=140,146

COTAS TERRENO/PROJET	310.83 / 310.9326	310.98 / 310.976	311.03 / 311.0227
ESTAQUEAMENTO	70	71	72
QUILOMETRAGEM			
PLANIMETRIA			

COTAS TERRENO/PROJET	311.05 / 311.0554	311.22 / 311.2171	311.25 / 311.2511
ESTAQUEAMENTO	73	74	75
QUILOMETRAGEM			
PLANIMETRIA			TANGENTE L=92,121

COTAS TERRENO/PROJET	311.32 / 311.3211
ESTAQUEAMENTO	75
QUILOMETRAGEM	
PLANIMETRIA	

LEGENDA

- GRAMA BORDO DO PAVIMENTO
- PERFIL TERRENO NATURAL
- PERFIL PROJETO
- EIXO PROPOSTO (GREIDE)
- 1 2 3 ... ESTACAS
- CORTE
- ATERRO
- PISTA ACABADA
- CURVA MESTRA
- CURVA INTERMEDIÁRIA

REVISÃO	DATA	DESCRIÇÃO	AUTORIA	VERIFICAÇÃO

NOTAS:

COMAFEN
CONSÓRCIO INTERMUNICIPAL DA APA FEDERAL DO NOROESTE DO PARANÁ

Rodovia: ESTRADA MARRECA
Trecho: SÃO PEDRO DO PARANÁ
Subtrecho: RURAL

SERVIÇO: GEOMETRICA

gov.br Documento assinado digitalmente
NATAN VITOR ROCHA DA SILVA
Data: 26/08/2026 21:05:21-0300
Verifique em https://validar.iti.gov.br

FOLHA: 06/08

EMPRESA

RESPONSÁVEL TÉCNICO: NATAN ROCHA CREA/PR 201674/D

PROJETISTA: NATAN ROCHA CREA/PR 201674/D

REVISÃO: Rev.00

CONTRATO: 000/0000

DESENHISTA: NATAN ROCHA

ESCALA: 1:1000

DATA: 07/08/2026

ARQUIVO: ALINHAMENTO TRECHO 02 - 02 -09

FORMATO A1 (841X594mm)