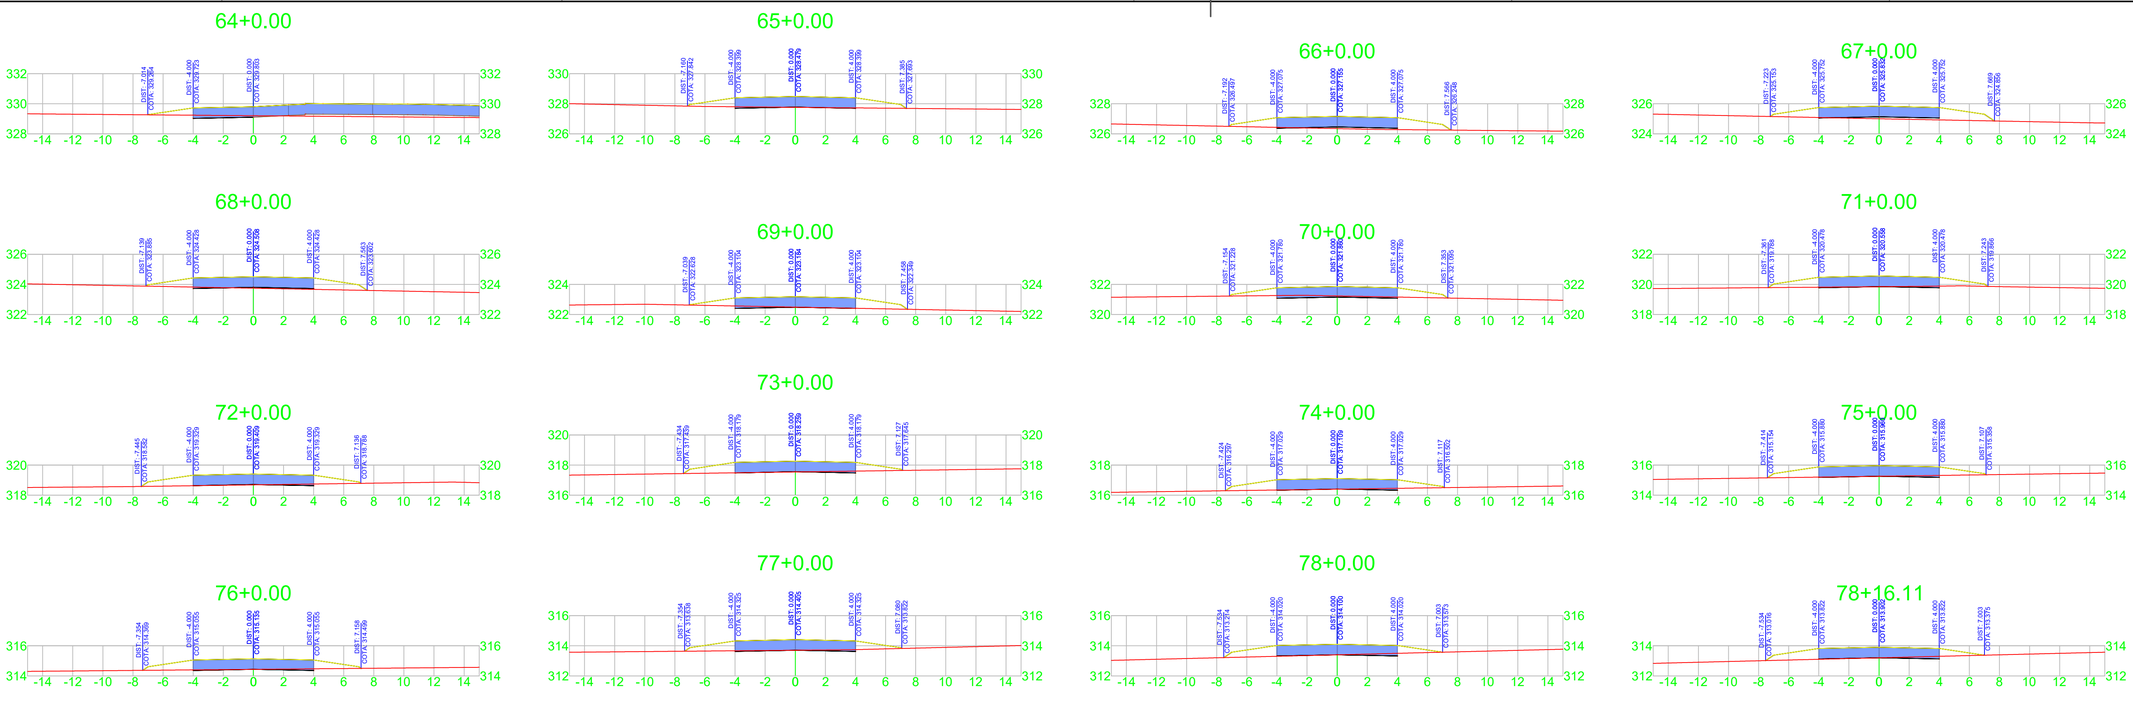


LEGENDA

- GRAMA BORDO DO PAVIMENTO
- PERFIL TERRENO NATURAL
- PERFIL PROJETO
- EIXO PROPOSTO (GREIDE)
- 1 2 3 ... ESTACAS
- CORTE
- ATERRO
- PISTA ACABADA
- CURVA MESTRA
- CURVA INTERMEDIÁRIA

REVISÃO	DATA	DESCRIÇÃO	AUTORIA	VERIFICAÇÃO

NOTAS:

COMAFEN
CONSÓRCIO INTERMUNICIPAL DA APA FEDERAL DO NOROESTE DO PARANÁ

Rodovia: ESTRADA MARRECA
Trecho: SÃO PEDRO DO PARANÁ
Subtrecho: RURAL

SERVIÇO: TERRAPLANAGEM

gov.br — Documento assinado digitalmente
NATAN VITOR ROCHA DA SILVA
Data: 26/08/2026 20:52:05-0300
Verifique em https://validar.iti.gov.br

FOLHA: 07/16

EMPRESA:

RESPONSÁVEL TÉCNICO: NATAN ROCHA CREA/PR 201674/D

PROJETISTA: NATAN ROCHA CREA/PR 201674/D

REVISÃO: Rev.00

CONTRATO: 000/0000

DESENHISTA: NATAN ROCHA

ESCALA: 1:1000

DATA: 07/08/2026

ARQUIVO: ALINHAMENTO TRECHO 01 - 07 -07

FORMATO A1 (841X594mm)