
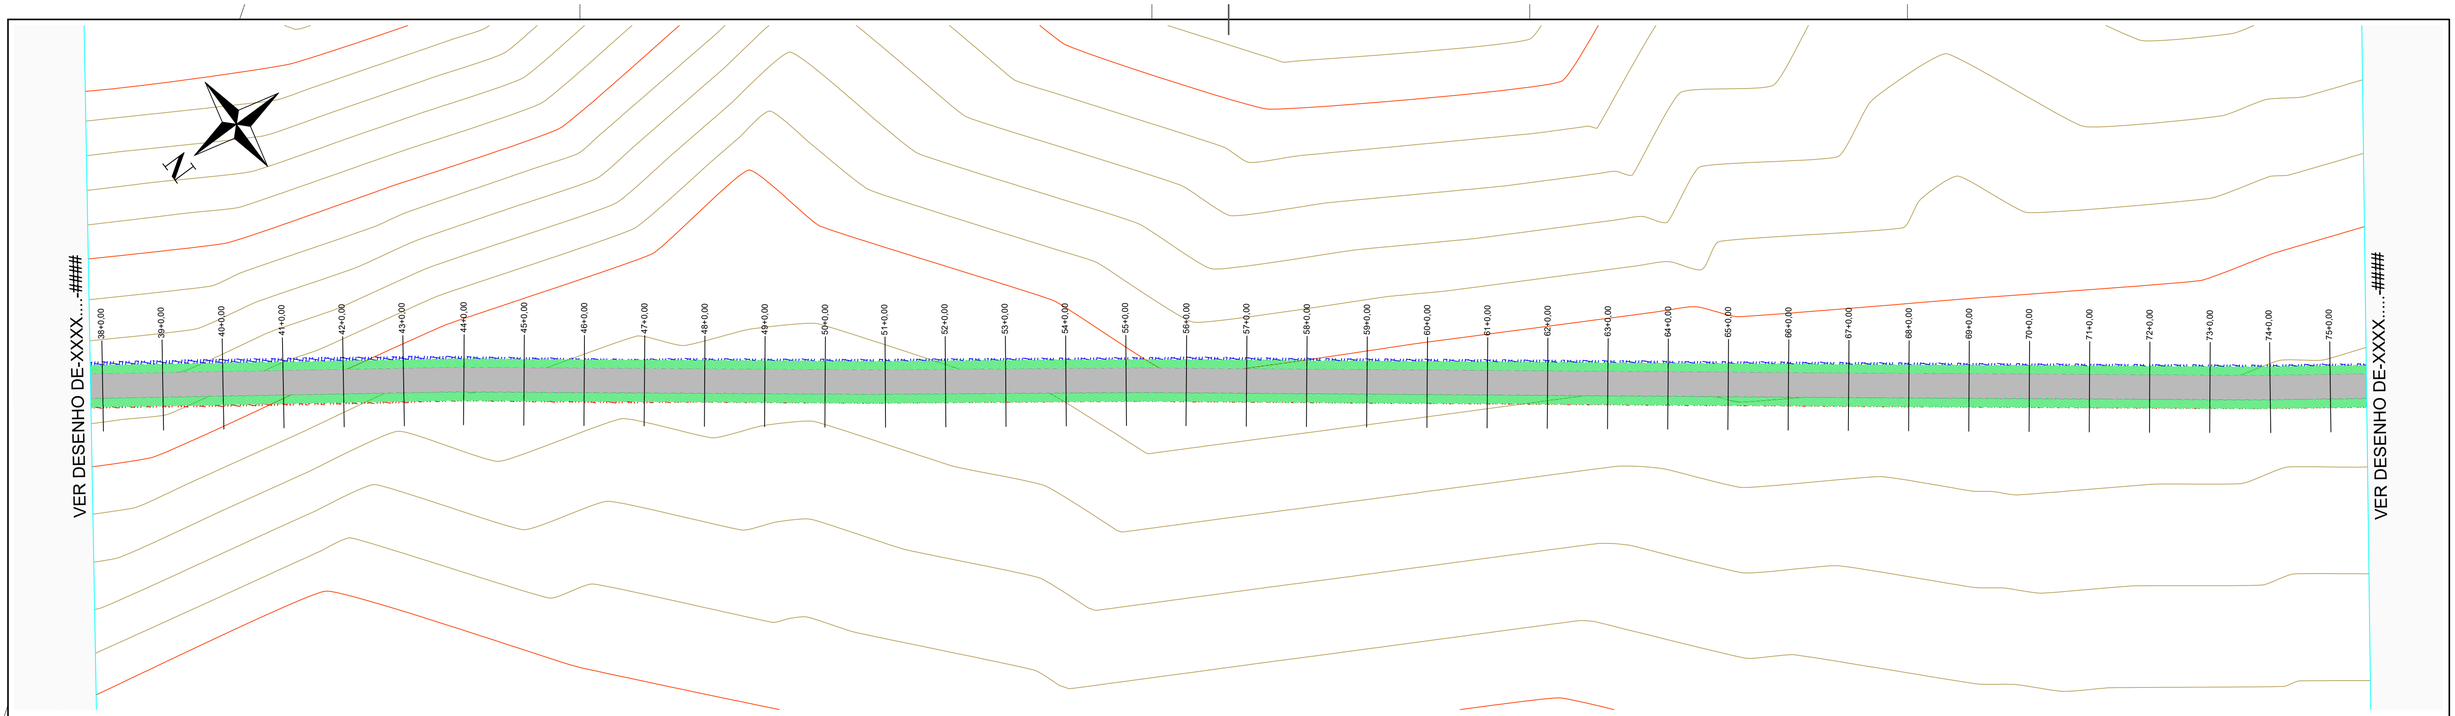


PERFIL ALINHAMENTO - TRECHO 02

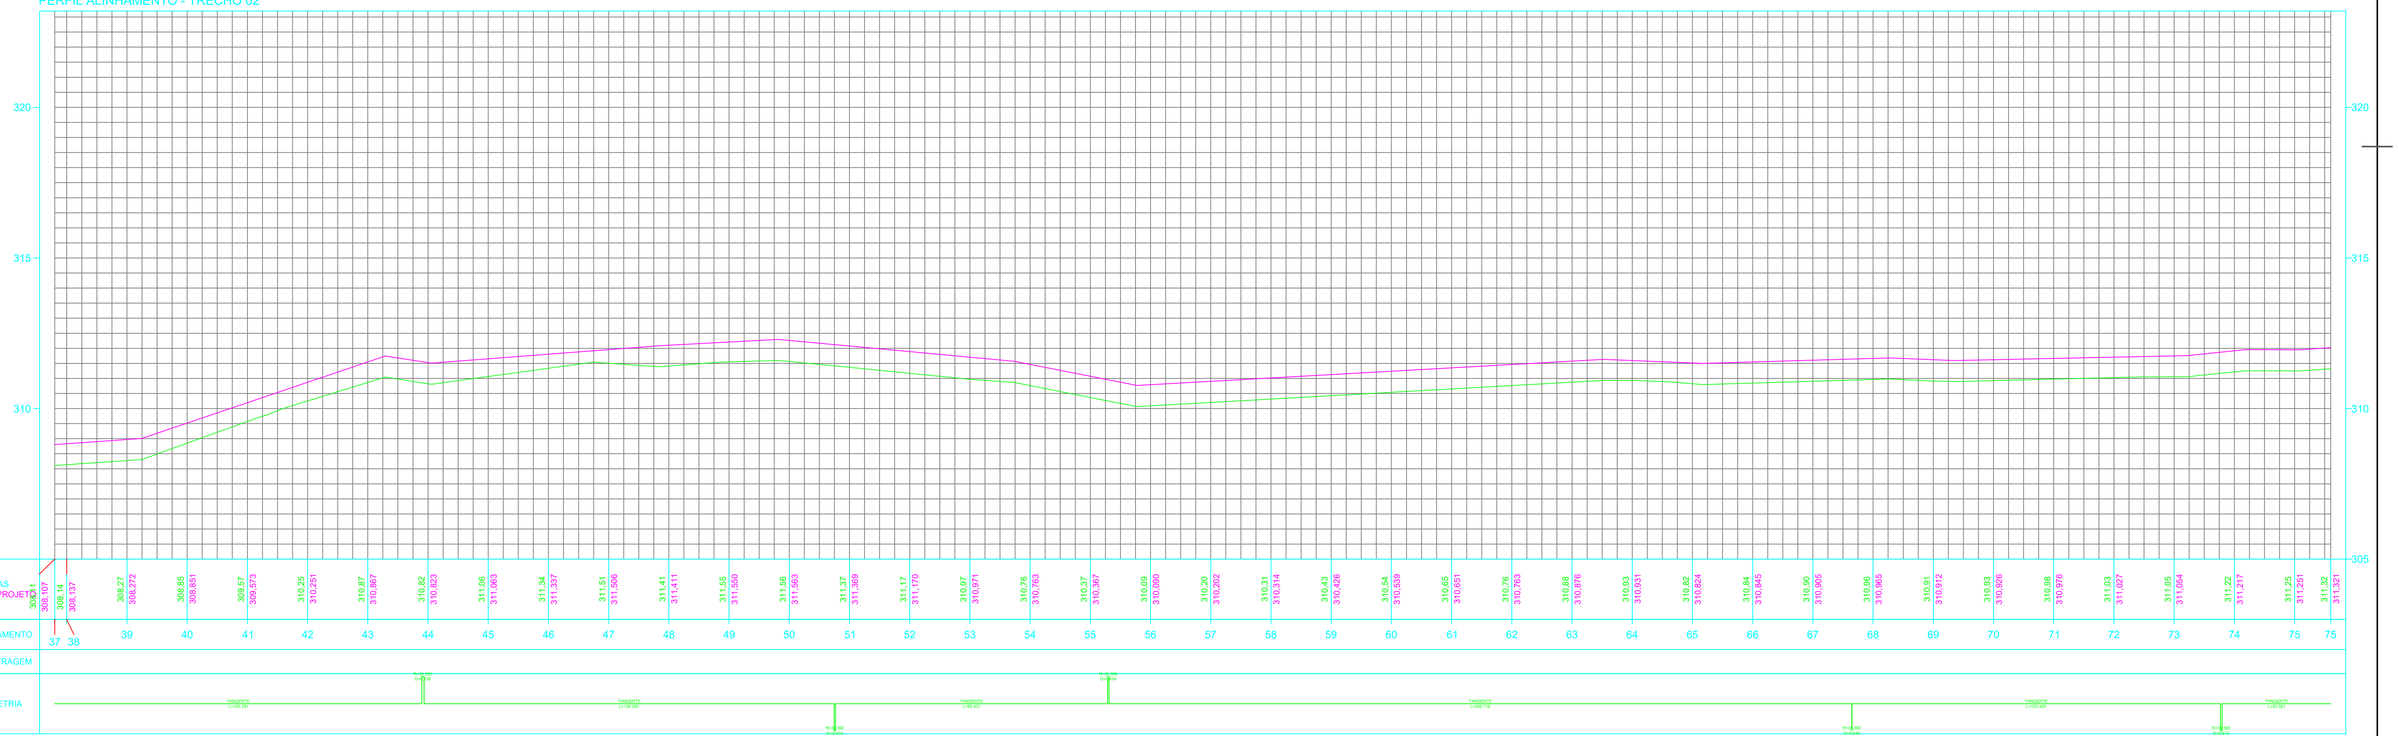

LEGENDA

- GRAMA BORDO DO PAVIMENTO
- PERFIL TERRENO NATURAL
- PERFIL PROJETO
- EIXO PROPOSTO (GREIDE)
- 1 2 3 ... ESTACAS
- CORTE
- ATERRO
- PISTA ACABADA
- CURVA MESTRA
- CURVA INTERMEDIÁRIA

REVISÃO	DATA	DESCRIÇÃO	AUTORIA	VERIFICAÇÃO

NOTAS:

COMAFEN
CONSÓRCIO INTERMUNICIPAL DA APA FEDERAL DO NOROESTE DO PARANÁ

Rodovia: ESTRADA MARRECA
Trecho: SÃO PEDRO DO PARANÁ
Subtrecho: RURAL

SERVIÇO: TERRAPLANAGEM

gov.br Documento assinado digitalmente
NATAN VITOR ROCHA DA SILVA
Data: 26/08/2026 20:52:05 -0300
Verifique em https://validar.iti.gov.br

FOLHA: 09/16

EMPRESA	RESPONSÁVEL TÉCNICO	PROJETISTA	REVISÃO
	NATAN ROCHA CREA/PR 201674/D	NATAN ROCHA CREA/PR 201674/D	Rev.00

CONTRATO	DESENHISTA	ESCALA	DATA	ARQUIVO
000/0000	NATAN ROCHA	1:1000	07/08/2026	ALINHAMENTO TRECHO 02 - 02 -09

FORMATO A1 (841X594mm)