
PERFIL ALINHAMENTO - TRECHO 01

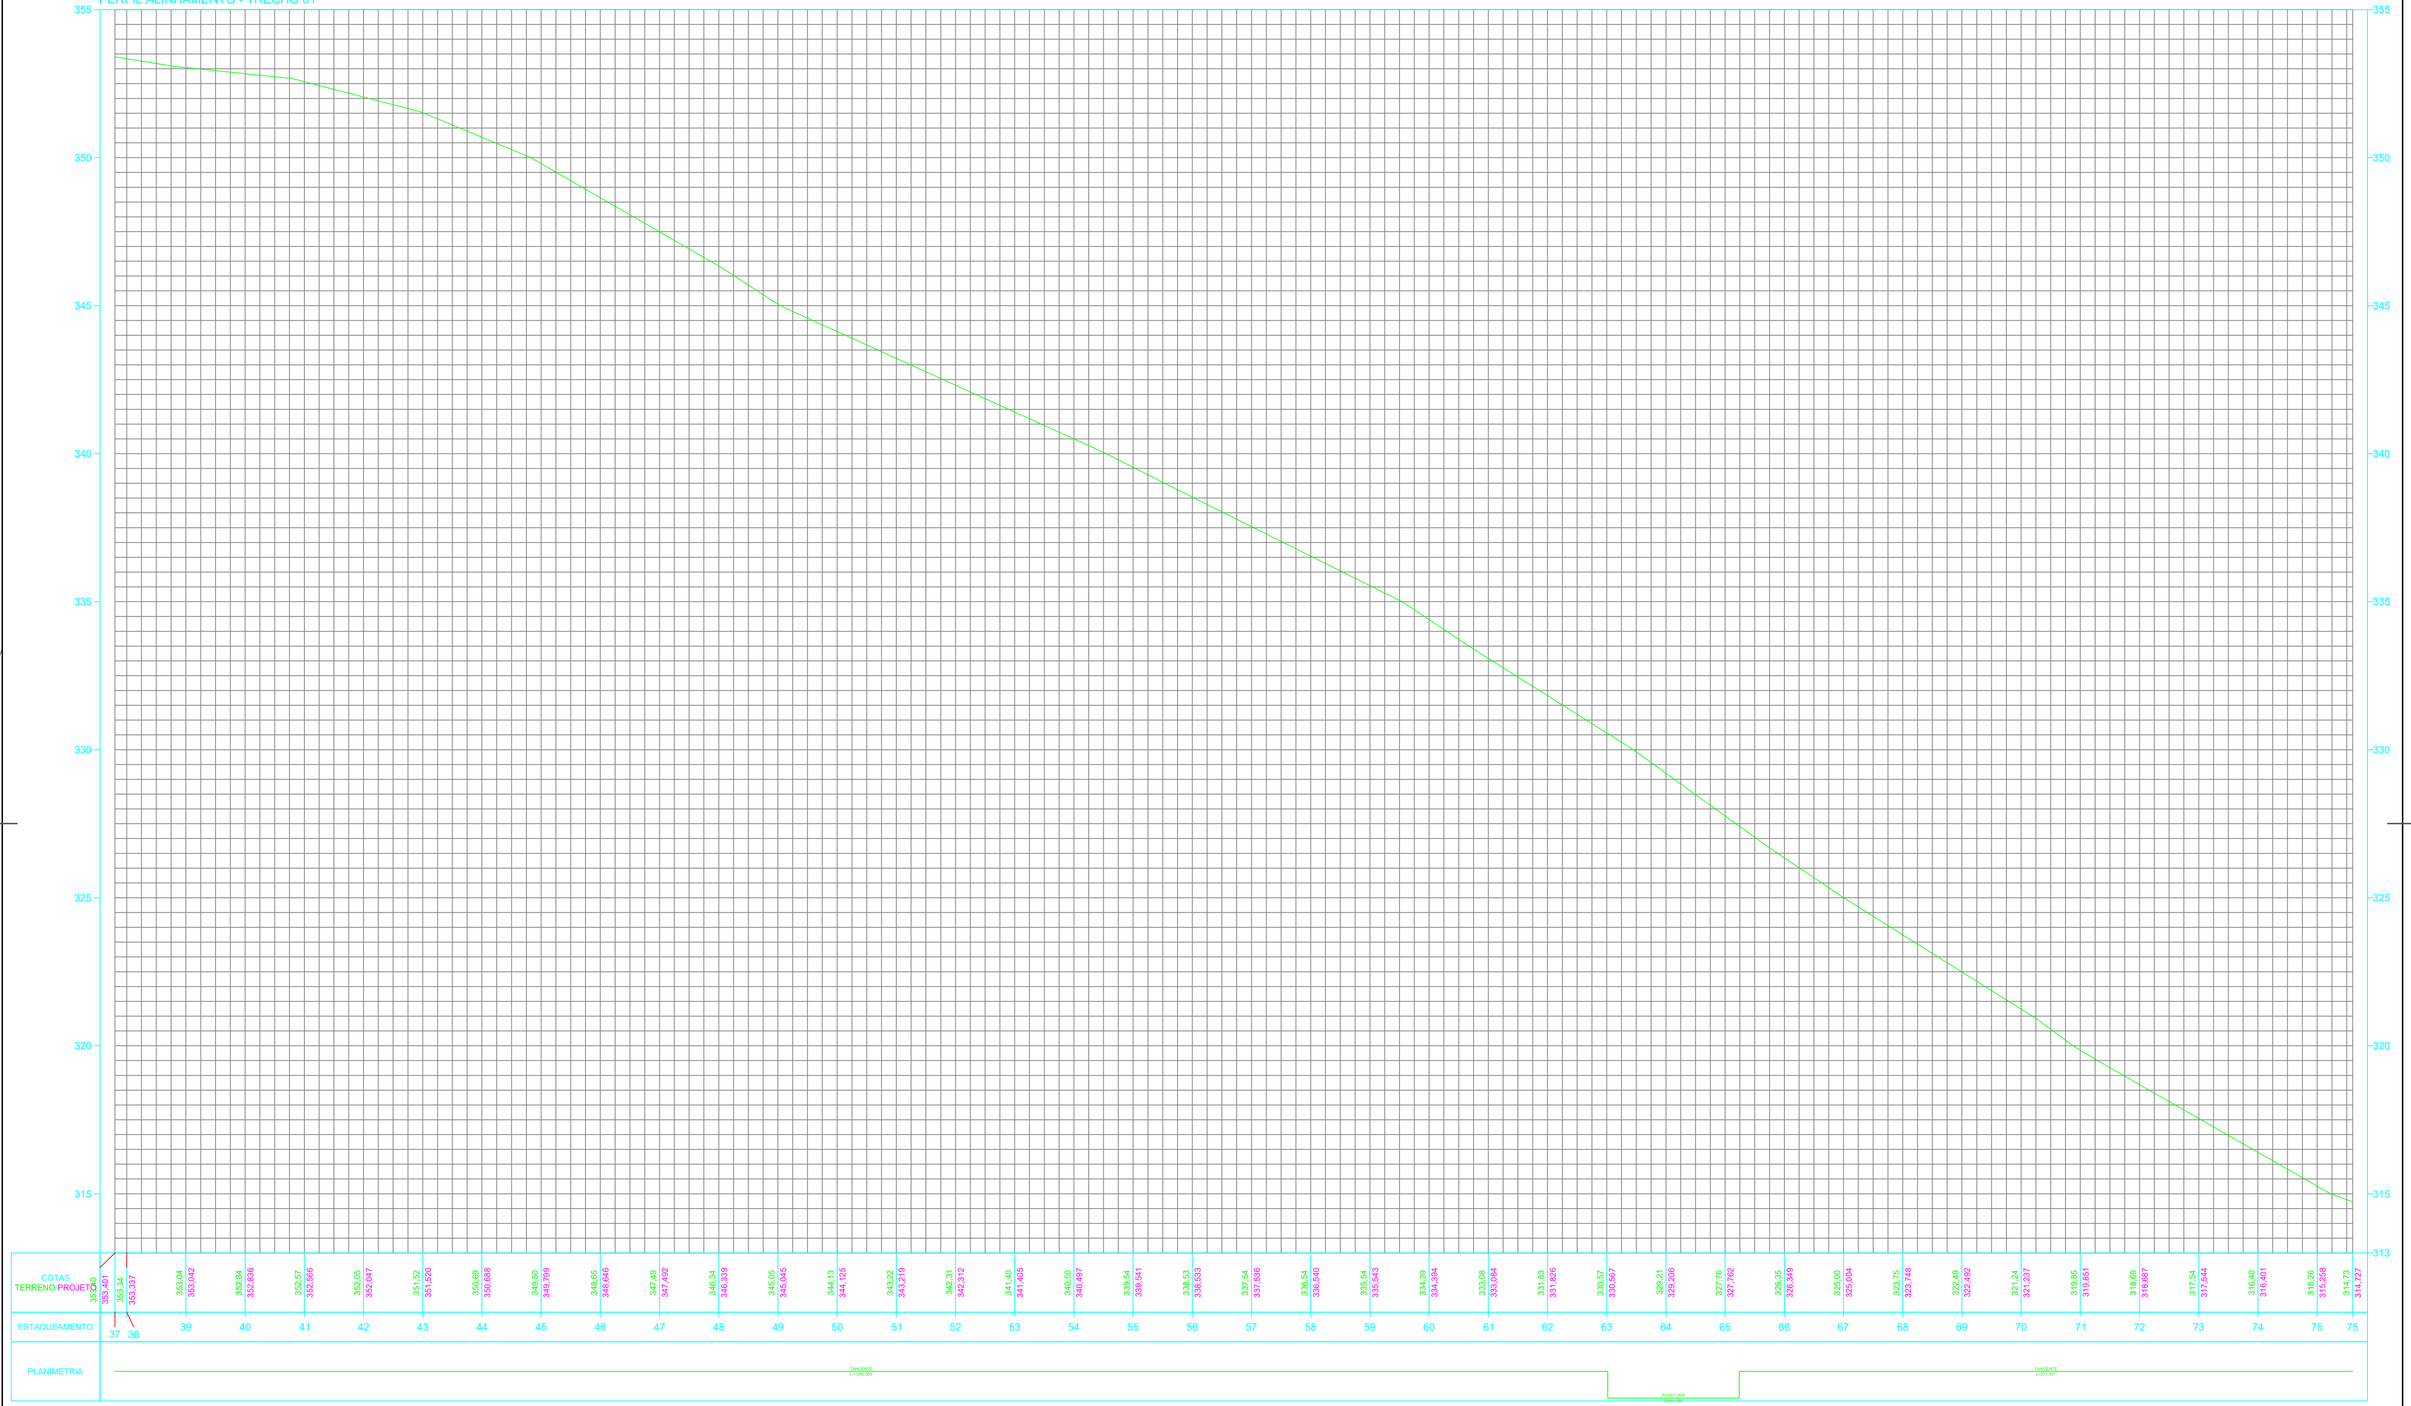

353,401	353,34	353,04	352,84	352,57
353,340	353,337	353,042	352,836	352,566
37	38	39	40	41

352,05	351,52	350,69	349,80	348,65	347,49	346,34	345,05	344,13	343,22	342,31	341,40	340,50	339,54	338,53	337,54	336,54	335,54	334,39	333,08	331,83	330,57	329,21	327,76	326,35	325,09	323,75
352,047	351,520	350,648	348,799	348,646	347,462	346,339	345,045	344,125	343,219	342,312	341,405	340,497	339,541	338,533	337,546	336,540	335,543	334,394	333,094	331,826	330,567	329,206	327,762	326,349	325,004	323,748
42	43	44	45	46	47	48	49	50	51	52	53	54	55	56	57	58	59	60	61	62	63	64	65	66	67	68

322,49	321,24	319,85	318,89	317,54	316,40	315,26
322,492	321,237	319,851	318,887	317,544	316,401	315,258
69	70	71	72	73	74	75

314,75	314,727
75	

LEGENDA

- TRAÇADO PROPOSTO
- CERCA
- ARVORES
- POSTE
- CURVA MESTRA
- CURVA INTERMEDIÁRIA
- PERFIL TERRENO NATURAL

REVISÃO	DATA	DESCRIÇÃO	AUTORIA	VERIFICAÇÃO

NOTAS:

COMAFEN
CONSÓRCIO INTERMUNICIPAL DA APA FEDERAL DO NORDESTE DO PARANÁ

Rodovia: ESTRADA MARRECA
Trecho: SÃO PEDRO DO PARANÁ
Subtrecho: RURAL

gov.br Documento assinado digitalmente
NATAN VITOR ROCHA DA SILVA
Data: 26/08/2026 21:01:36-0300
Verifique em https://validar.iti.gov.br

SERVIÇO: TOPOGRAFIA

FOLHA: 03/08

EMPRESA	RESPONSÁVEL TÉCNICO	PROJETISTA	REVISÃO
	NATAN ROCHA CREA/PR 201674/D	NATAN ROCHA CREA/PR 201674/D	Rev.00

CONTRATO	DESENHISTA	ESCALA	DATA	ARQUIVO
000/0000	NATAN ROCHA	1:1000	07/08/2026	ALINHAMENTO-TRECHO 01 03

FORMATO A1 (841X594mm)