
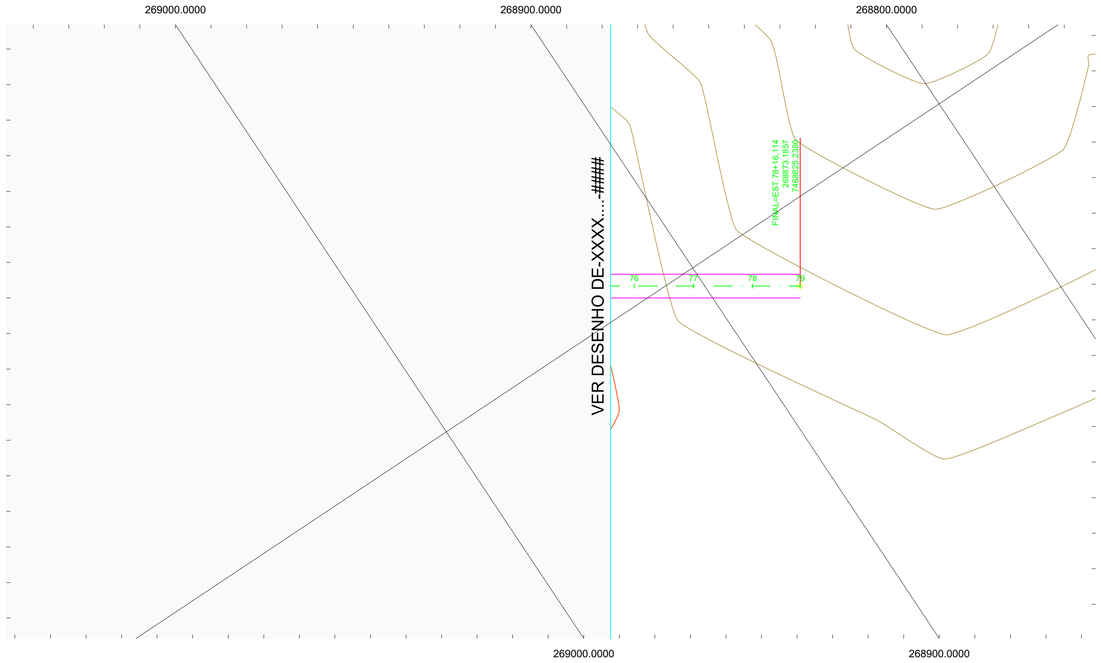


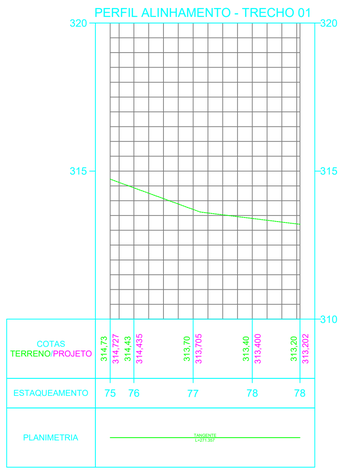

LEGENDA

- TRAÇADO PROPOSTO
- CERCA
- ARVORES
- POSTE
- CURVA MESTRA
- CURVA INTERMEDIÁRIA
- PERFIL TERRENO NATURAL

REVISÃO	DATA	DESCRIÇÃO	AUTORIA	VERIFICAÇÃO

NOTAS:

COMAFEN
CONSÓRCIO INTERMUNICIPAL DA MATA FEDERAL DO NOROESTE DO PARANÁ

Rodovia: ESTRADA MARRECA
Trecho: SÃO PEDRO DO PARANÁ
Subtrecho: RURAL

SERVIÇO: TOPOGRAFIA

gov.br Documento assinado digitalmente
NATAN VITOR ROCHA DA SILVA
Data: 26/06:2026-21:01:37-0300
Verifique em https://validar.iti.gov.br

FOLHA: 04/08

EMPRESA:

RESPONSÁVEL TÉCNICO: NATAN ROCHA CREA/PR 201674/D

PROJETISTA: NATAN ROCHA CREA/PR 201674/D

REVISÃO: Rev.00

CONTRATO: 000/0000

DESENHISTA: NATAN ROCHA

ESCALA: 1:1000

DATA: 07/08/2026

ARQUIVO: ALINHAMENTO-TRECHO 01 04

FORMATO A1 (841X594mm)