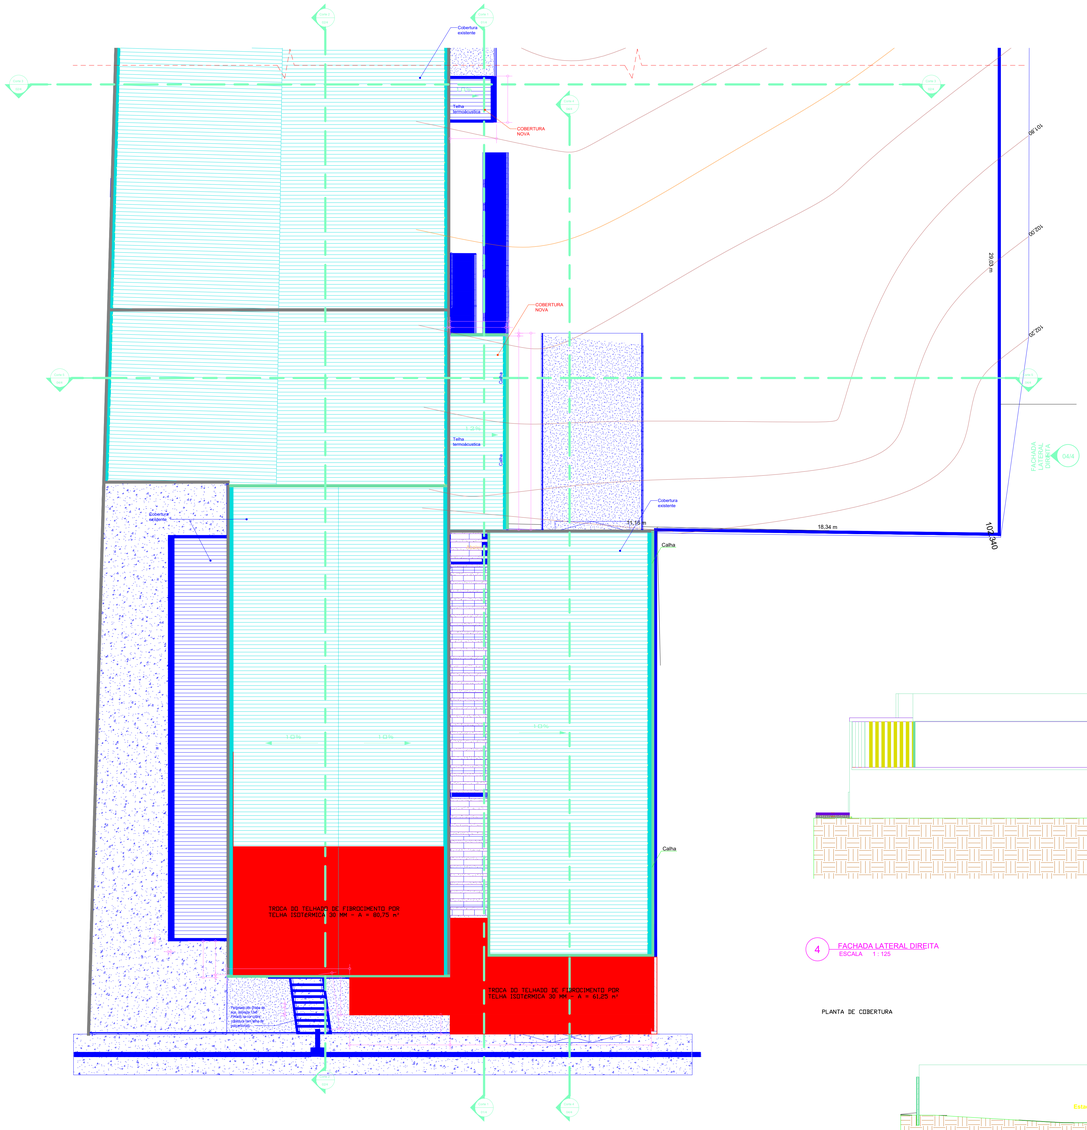

1 PLANTA DE COBERTURA
ESCALA 1 : 100

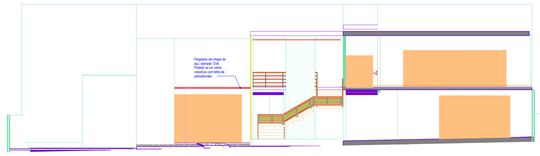

FACHADA FRONTAL

5 FACHADA FRONTAL
ESCALA 1 : 100

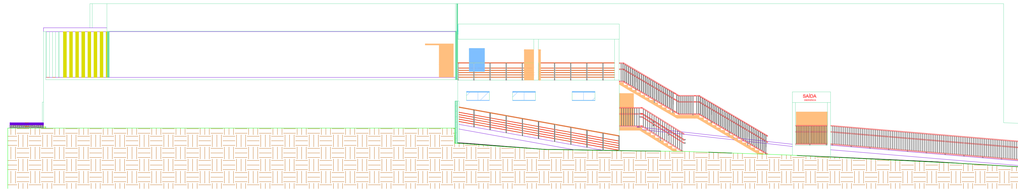

4 FACHADA LATERAL DIREITA
ESCALA 1 : 125

PLANTA DE COBERTURA

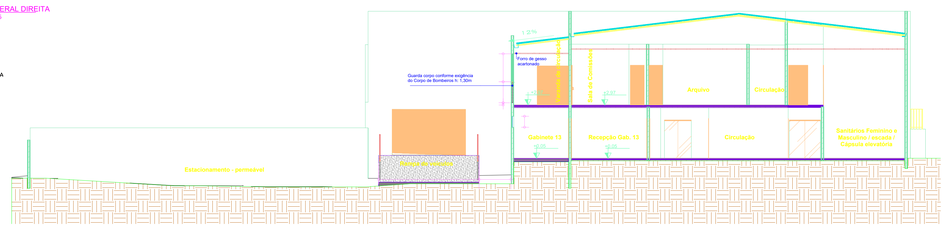

CORTE 5

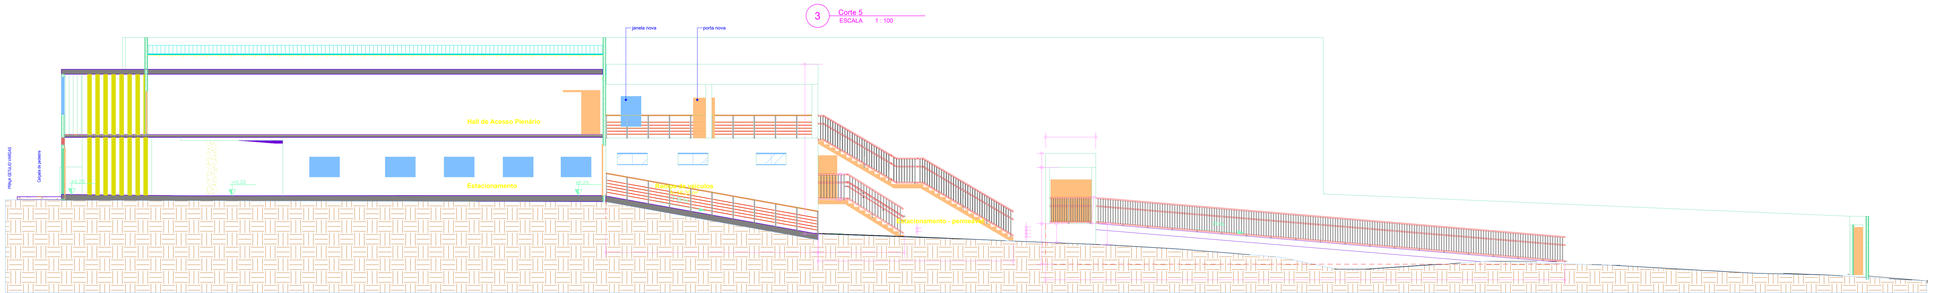

3 Corte 5
ESCALA 1 : 100

2 Corte 4
ESCALA 1 : 100

APROVADO

PROCESSO N ° .....

APROVADO

EM ____/____/____

PROJETO DE ARQUITETURA

Endereço: PRAÇA GETÚLIO VARGAS, NÚMERO 122, CENTRO, BELA VISTA DE GOIÁS, GOIÁS - CEP 75240-000, COORDENADAS GEOGRAFICAS: 16°58'37.46" S - 48°57'13.09"O

Proprietário

CÂMARA MUNICIPAL DE BELA VISTA DE GOIÁS_ CNPJ: 03.043.283/0001-47

Autor do projeto

MONT-CRUZ ENGENHARIA LTDA

Documento assinado digitalmente gov.br
REYDDNER ANDREI NUNES SILVA
Data: 27/05/2026 13:56:54-0300
Verifique em https://validar.iti.gov.br

Responsável Técnico

ENGº CIVIL REYDDNER ANDREI NUNES SILVA
CREA 1014662982D-GO

COORDENADORES: Verificador	COLABORADORES:
LOGOMARCA:	DESCRIÇÃO DOS PAVTOS: Status do projeto
CONTEÚDO: PLANTA DE COBERTURA CORTE 4 CORTE 5 FACHADA FRONTAL FACHADA LATERAL DIREITA	ÁREA DO TERRENO ORIGINAL: ÁREA DE TROCA DO TELHADO: 142 m²
ÁREA PERMEÁVEL: 1.699,91 m²	RETENÇÃO
ARQUIVO: Projeto de cobertura	DATA: 27.05.2026
ESCALA: 1=100	CÓDIGO: 0001
FOLHA: 01/01	