


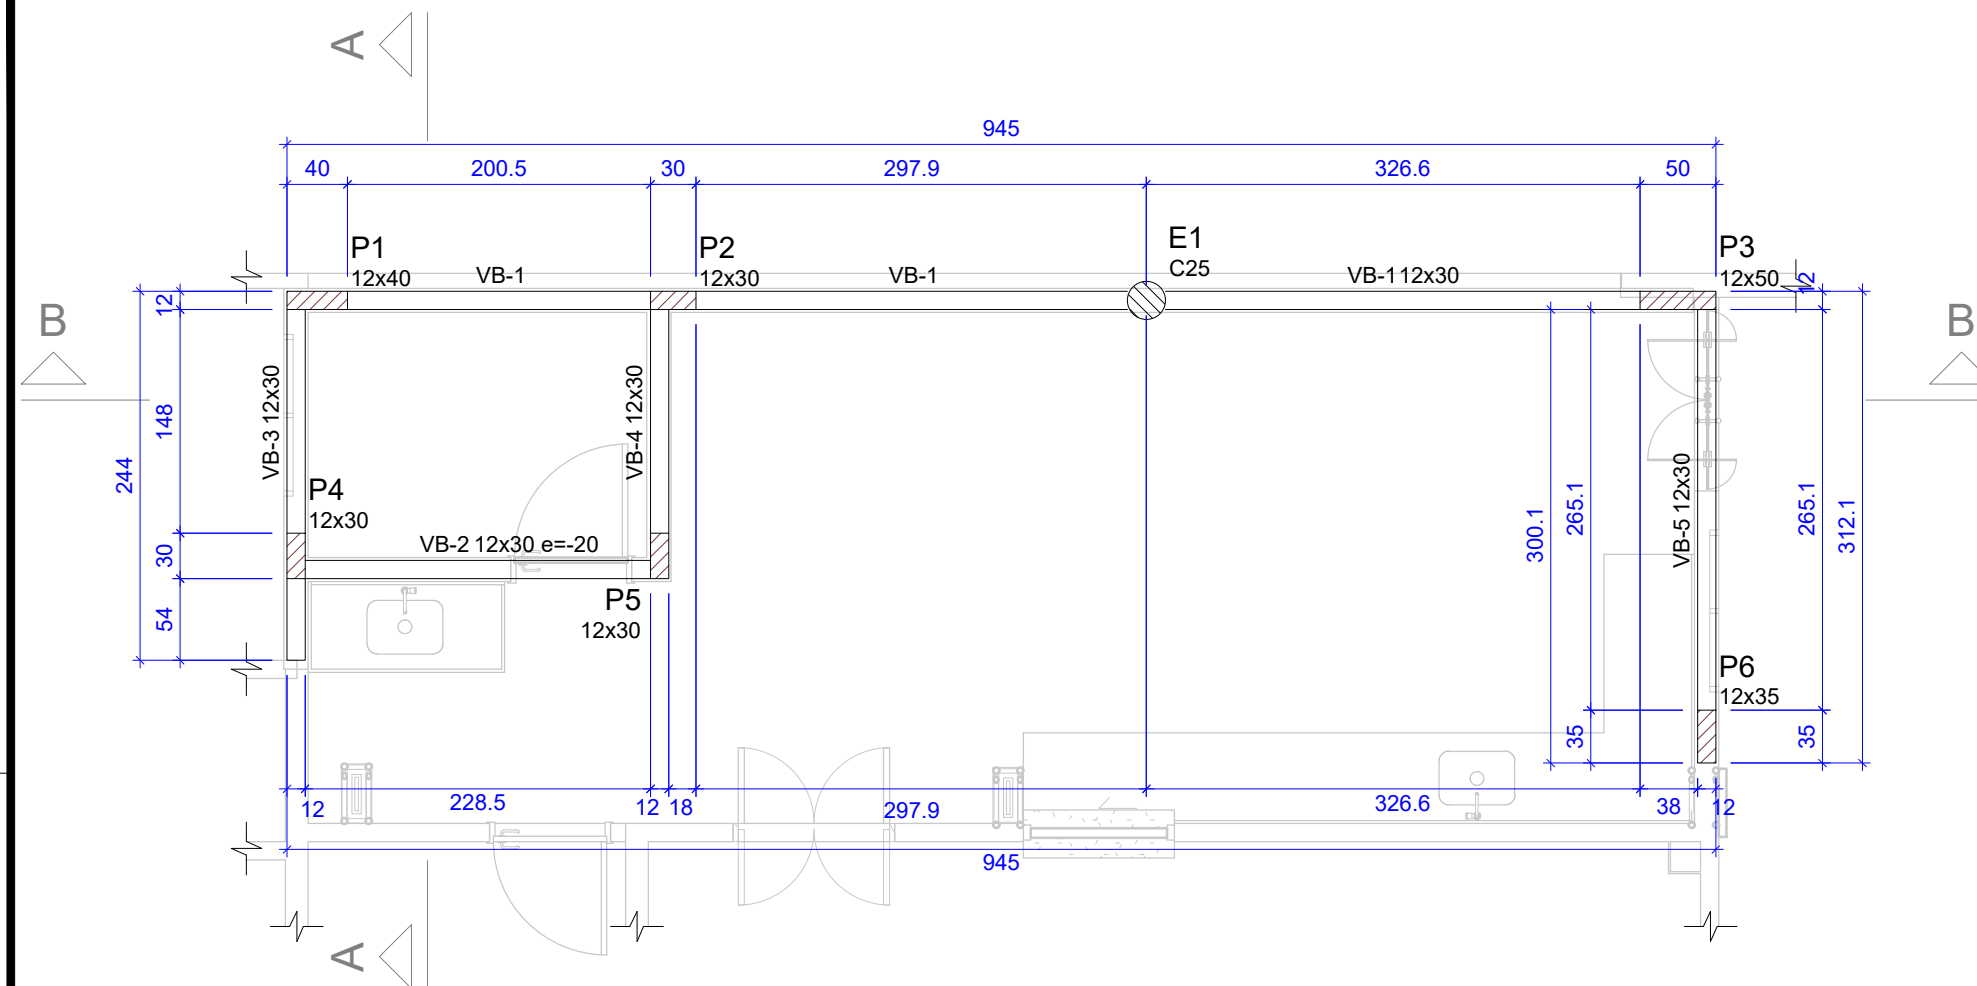


1 FORMA DO PAVIMENTO BALDRAME (NÍVEL 0)
1:50

Características dos materiais	
fck	25
ftd	250


Legenda dos pilares	
	Pilar que passa

Legenda das vigas e paredes	
	Viga

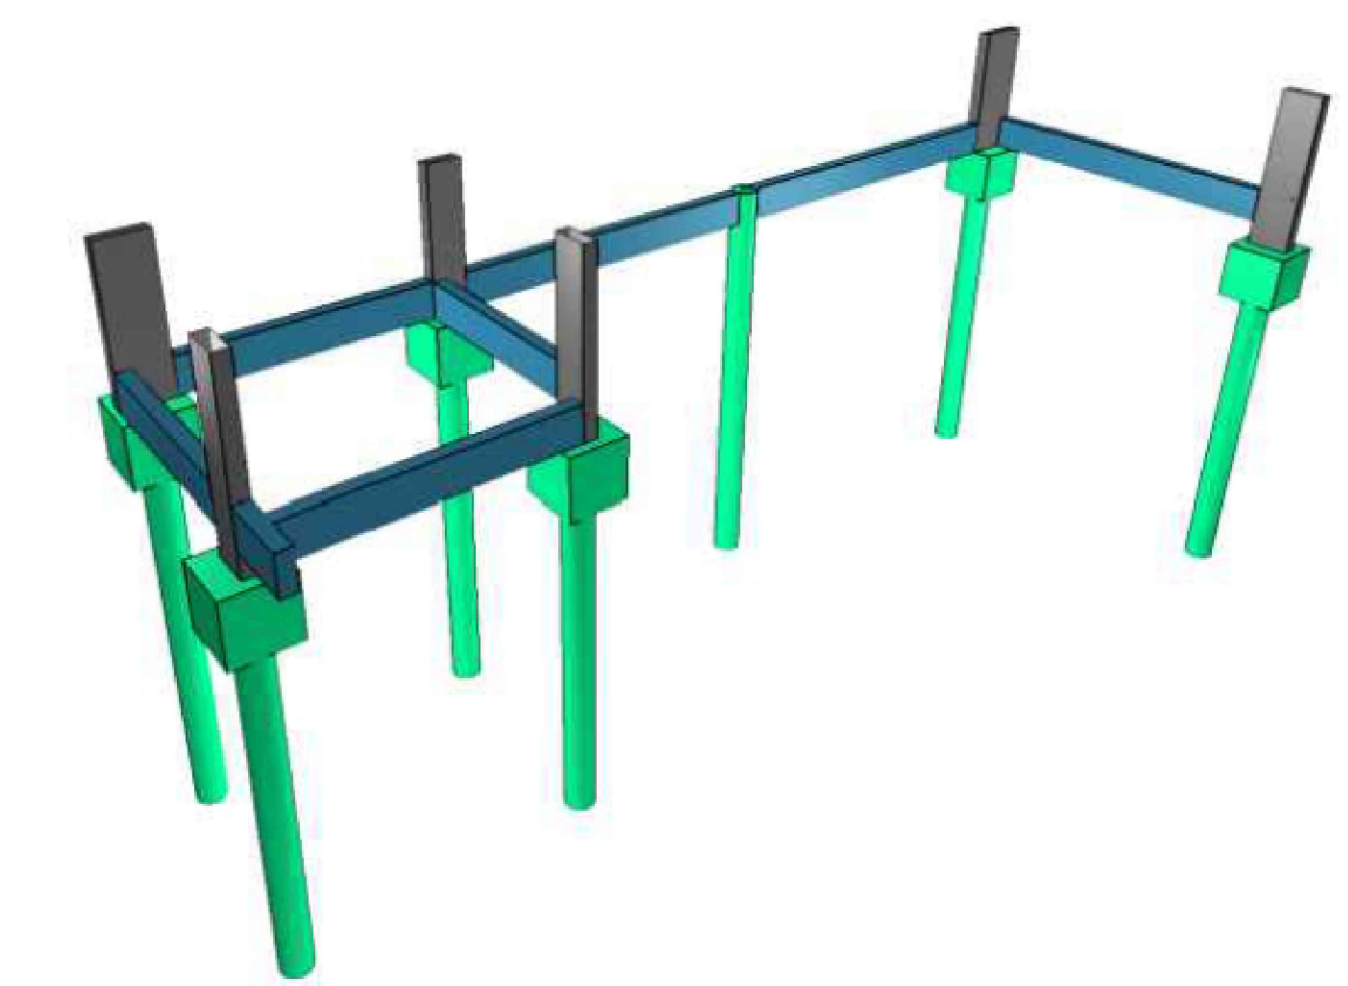


3 PERSPECTIVA DO PAVIMENTO BALDRAME
SEM ESCALA


VB-1
ESC 1:50

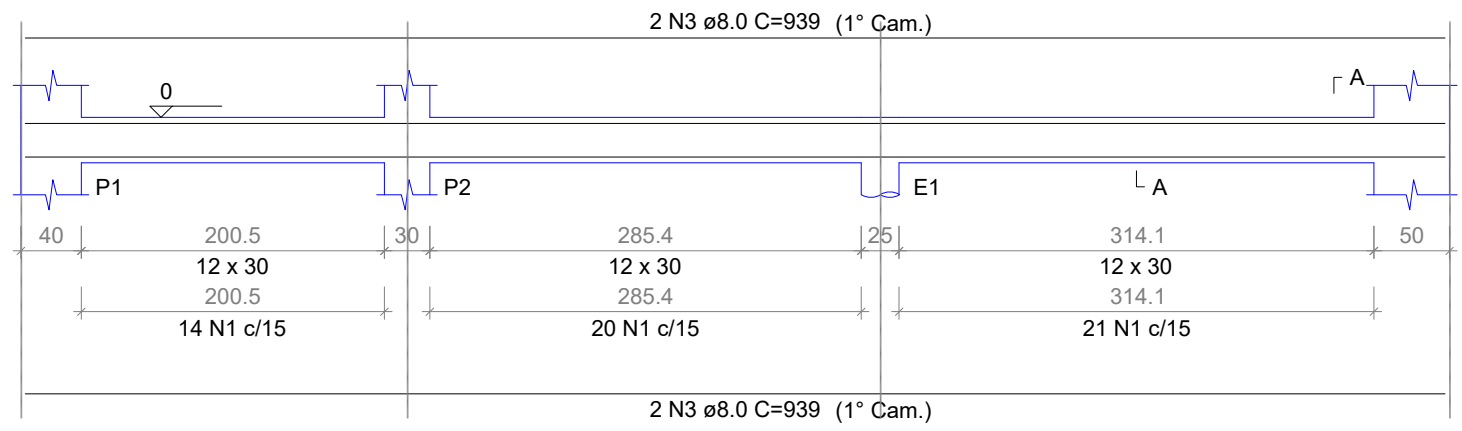


SEÇÃO A-A
ESC 1:25

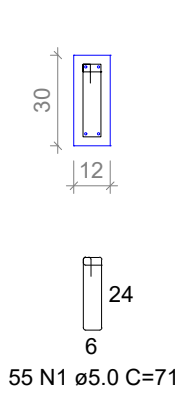


VB-2
ESC 1:50

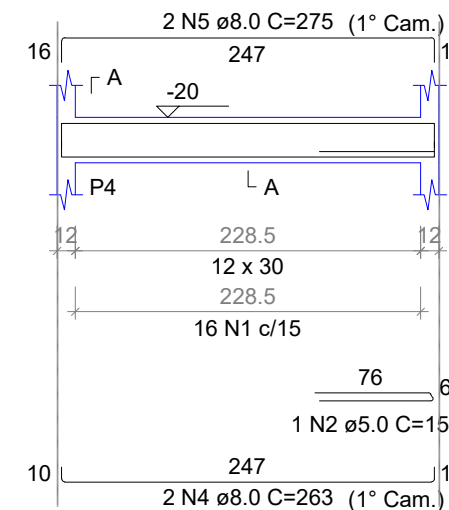


SEÇÃO A-A
ESC 1:25

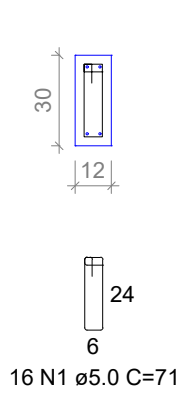


VB-3
ESC 1:50

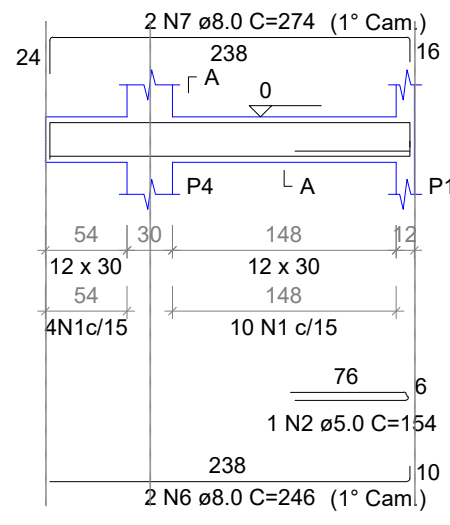


SEÇÃO A-A
ESC 1:25

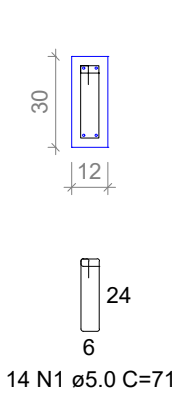


VB-4
ESC 1:50

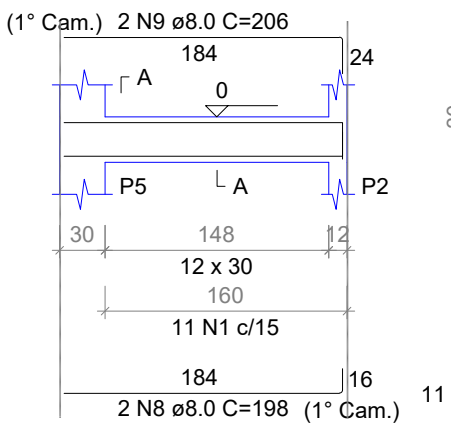


SEÇÃO A-A
ESC 1:25

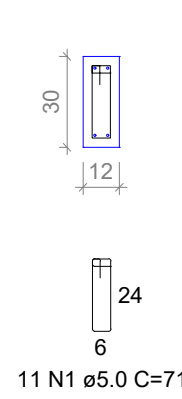

VB-5
ESC 1:50

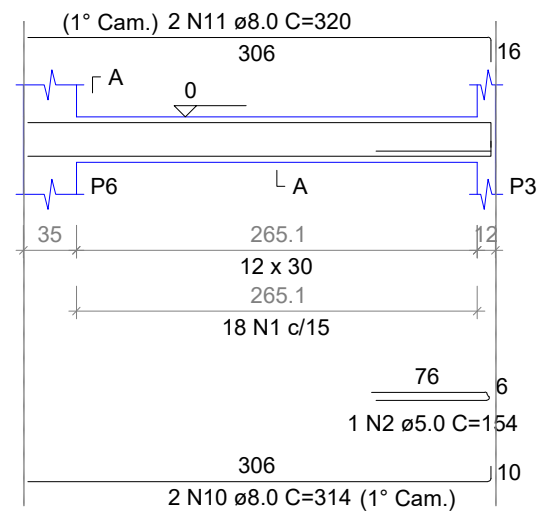

SEÇÃO A-A
ESC 1:25

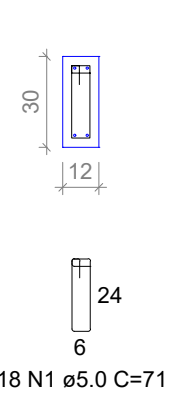

RELAÇÃO DO AÇO - VIGAS BALDRAME

AÇO	N	DIAM (mm)	QUANT	C.UNIT (cm)	C.TOTAL (cm)
CA60	1	5.0	114	71	8094
	2	5.0	3	154	462
	3	8.0	4	939	3756
CA50	4	8.0	2	263	526
	5	8.0	2	275	550
	6	8.0	2	246	492
	7	8.0	2	274	548
	8	8.0	2	198	396
	9	8.0	2	206	412
	10	8.0	2	314	628
	11	8.0	2	320	640

RESUMO DO AÇO

AÇO	DIAM (mm)	C.TOTAL (m)	QUANT + 0% (Barras)	PESO + 0% (kg)
CA50	8.0	79.5	7	31.4
CA60	5.0	85.6	-	13.2
PESO TOTAL (kg)				
CA50		31.4		
CA60		13.2		

Volume de concreto (C-25) = 0.60 m³
Área de forma = 12.01 m²

TABELA DE REVISÃO			
NÚM.	DATA	DESCRIÇÃO	ALTERAÇÃO

APROVAÇÃO

PREFEITURA MUNICIPAL DE PORTO MURTINHO

OBRA: AMPLIAÇÃO DO MERCADO DO PRODUTOR

LOCAL: R. PRINCESA IZABEL, S/N, CENTRO, PORTO MURTINHO, MS

COORDENADAS: 21°41'59.37"S 57°53'23.61"O

ÁREA DE AMPLIAÇÃO: 34,24 m²

DATA: MAIO/2025

ÁREA CONSTRUÍDA: 572,52 m²

ÁREA DO TERRENO: 1.340,00 m²

RESPONSÁVEL TÉCNICO P/ PROJETO: FÁBIO MARQUES RIBEIRO

PREFEITO: NELSON CINTRA RIBEIRO

CREA nº 15.276/MS

CNPJ 03.107.539/0001-32

CONTEÚDO: PLANTA DE FORMAS BALDRAME, ARMAÇÃO DE VIGAS BALDRAME, PERSPECTIVA DO PAVIMENTO BALDRAME

ESCALA: COMO INDICADO

FOLHA: 02/04

DESENHISTA: EDUARDO HORBACH

ESTRUTURA DE CONCRETO

2 ARMAÇÃO DE VIGAS BALDRAME
ESCALA INDICADA