




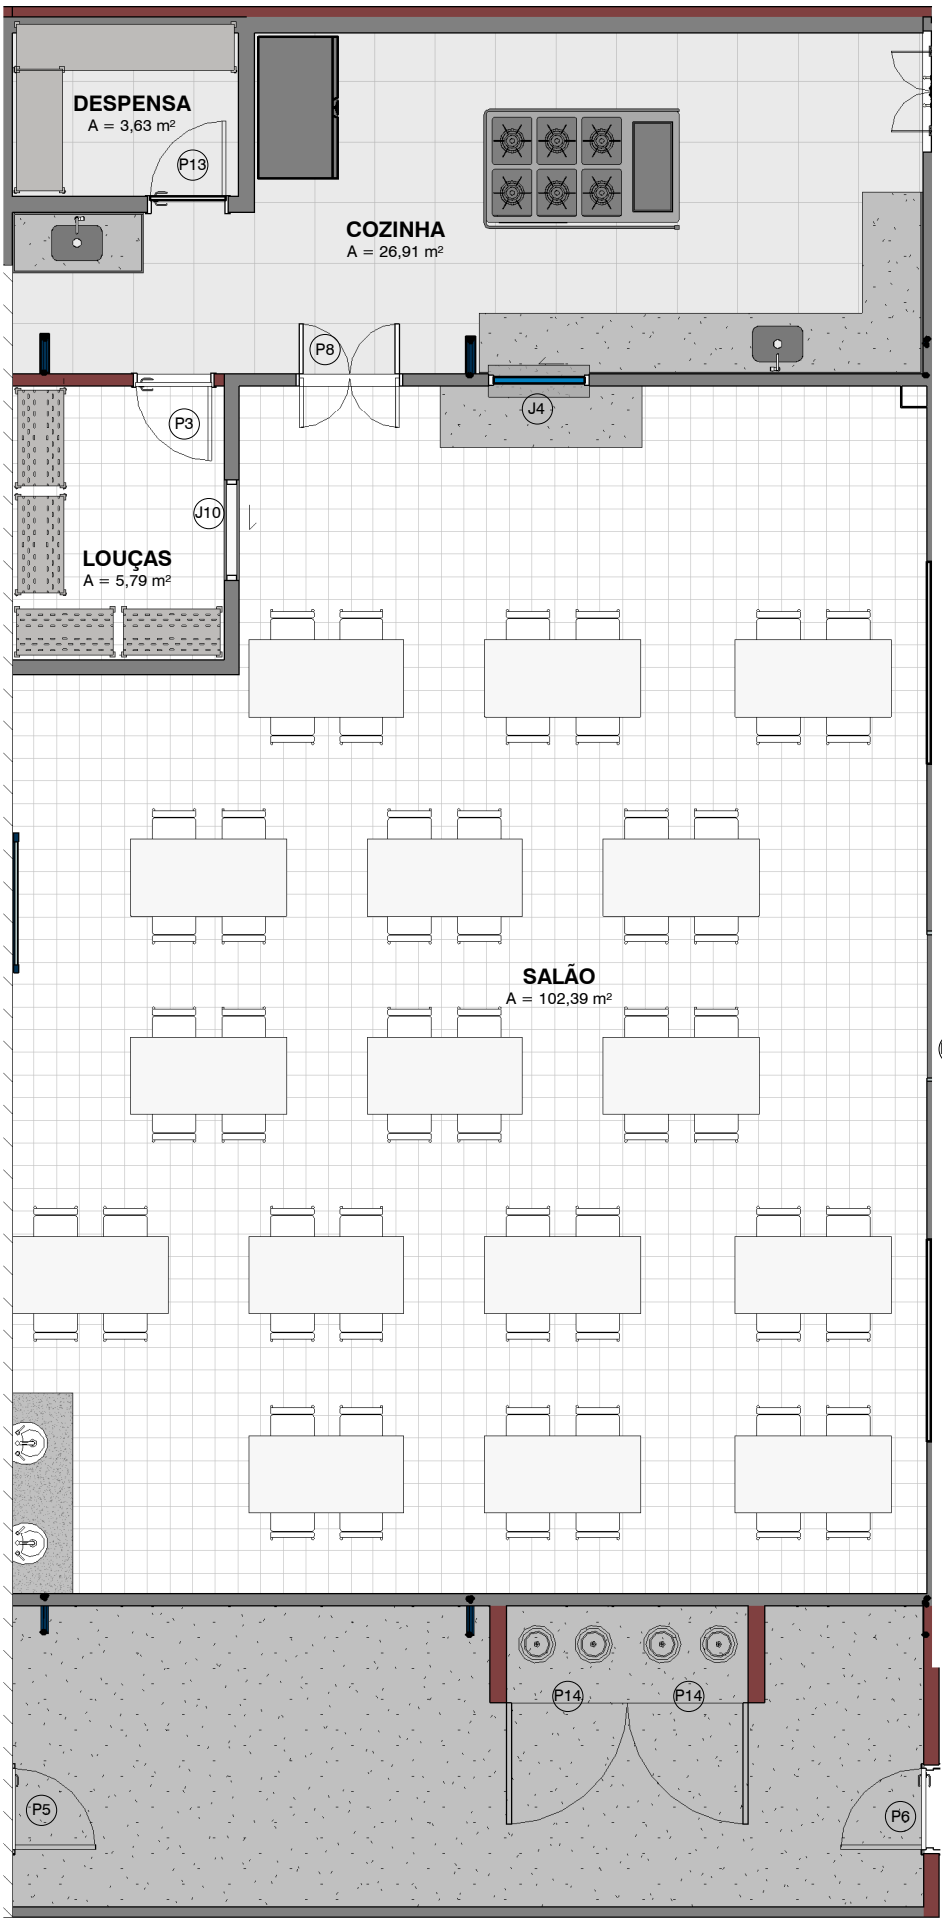

2 PLANTA LAYOUT
1 : 75

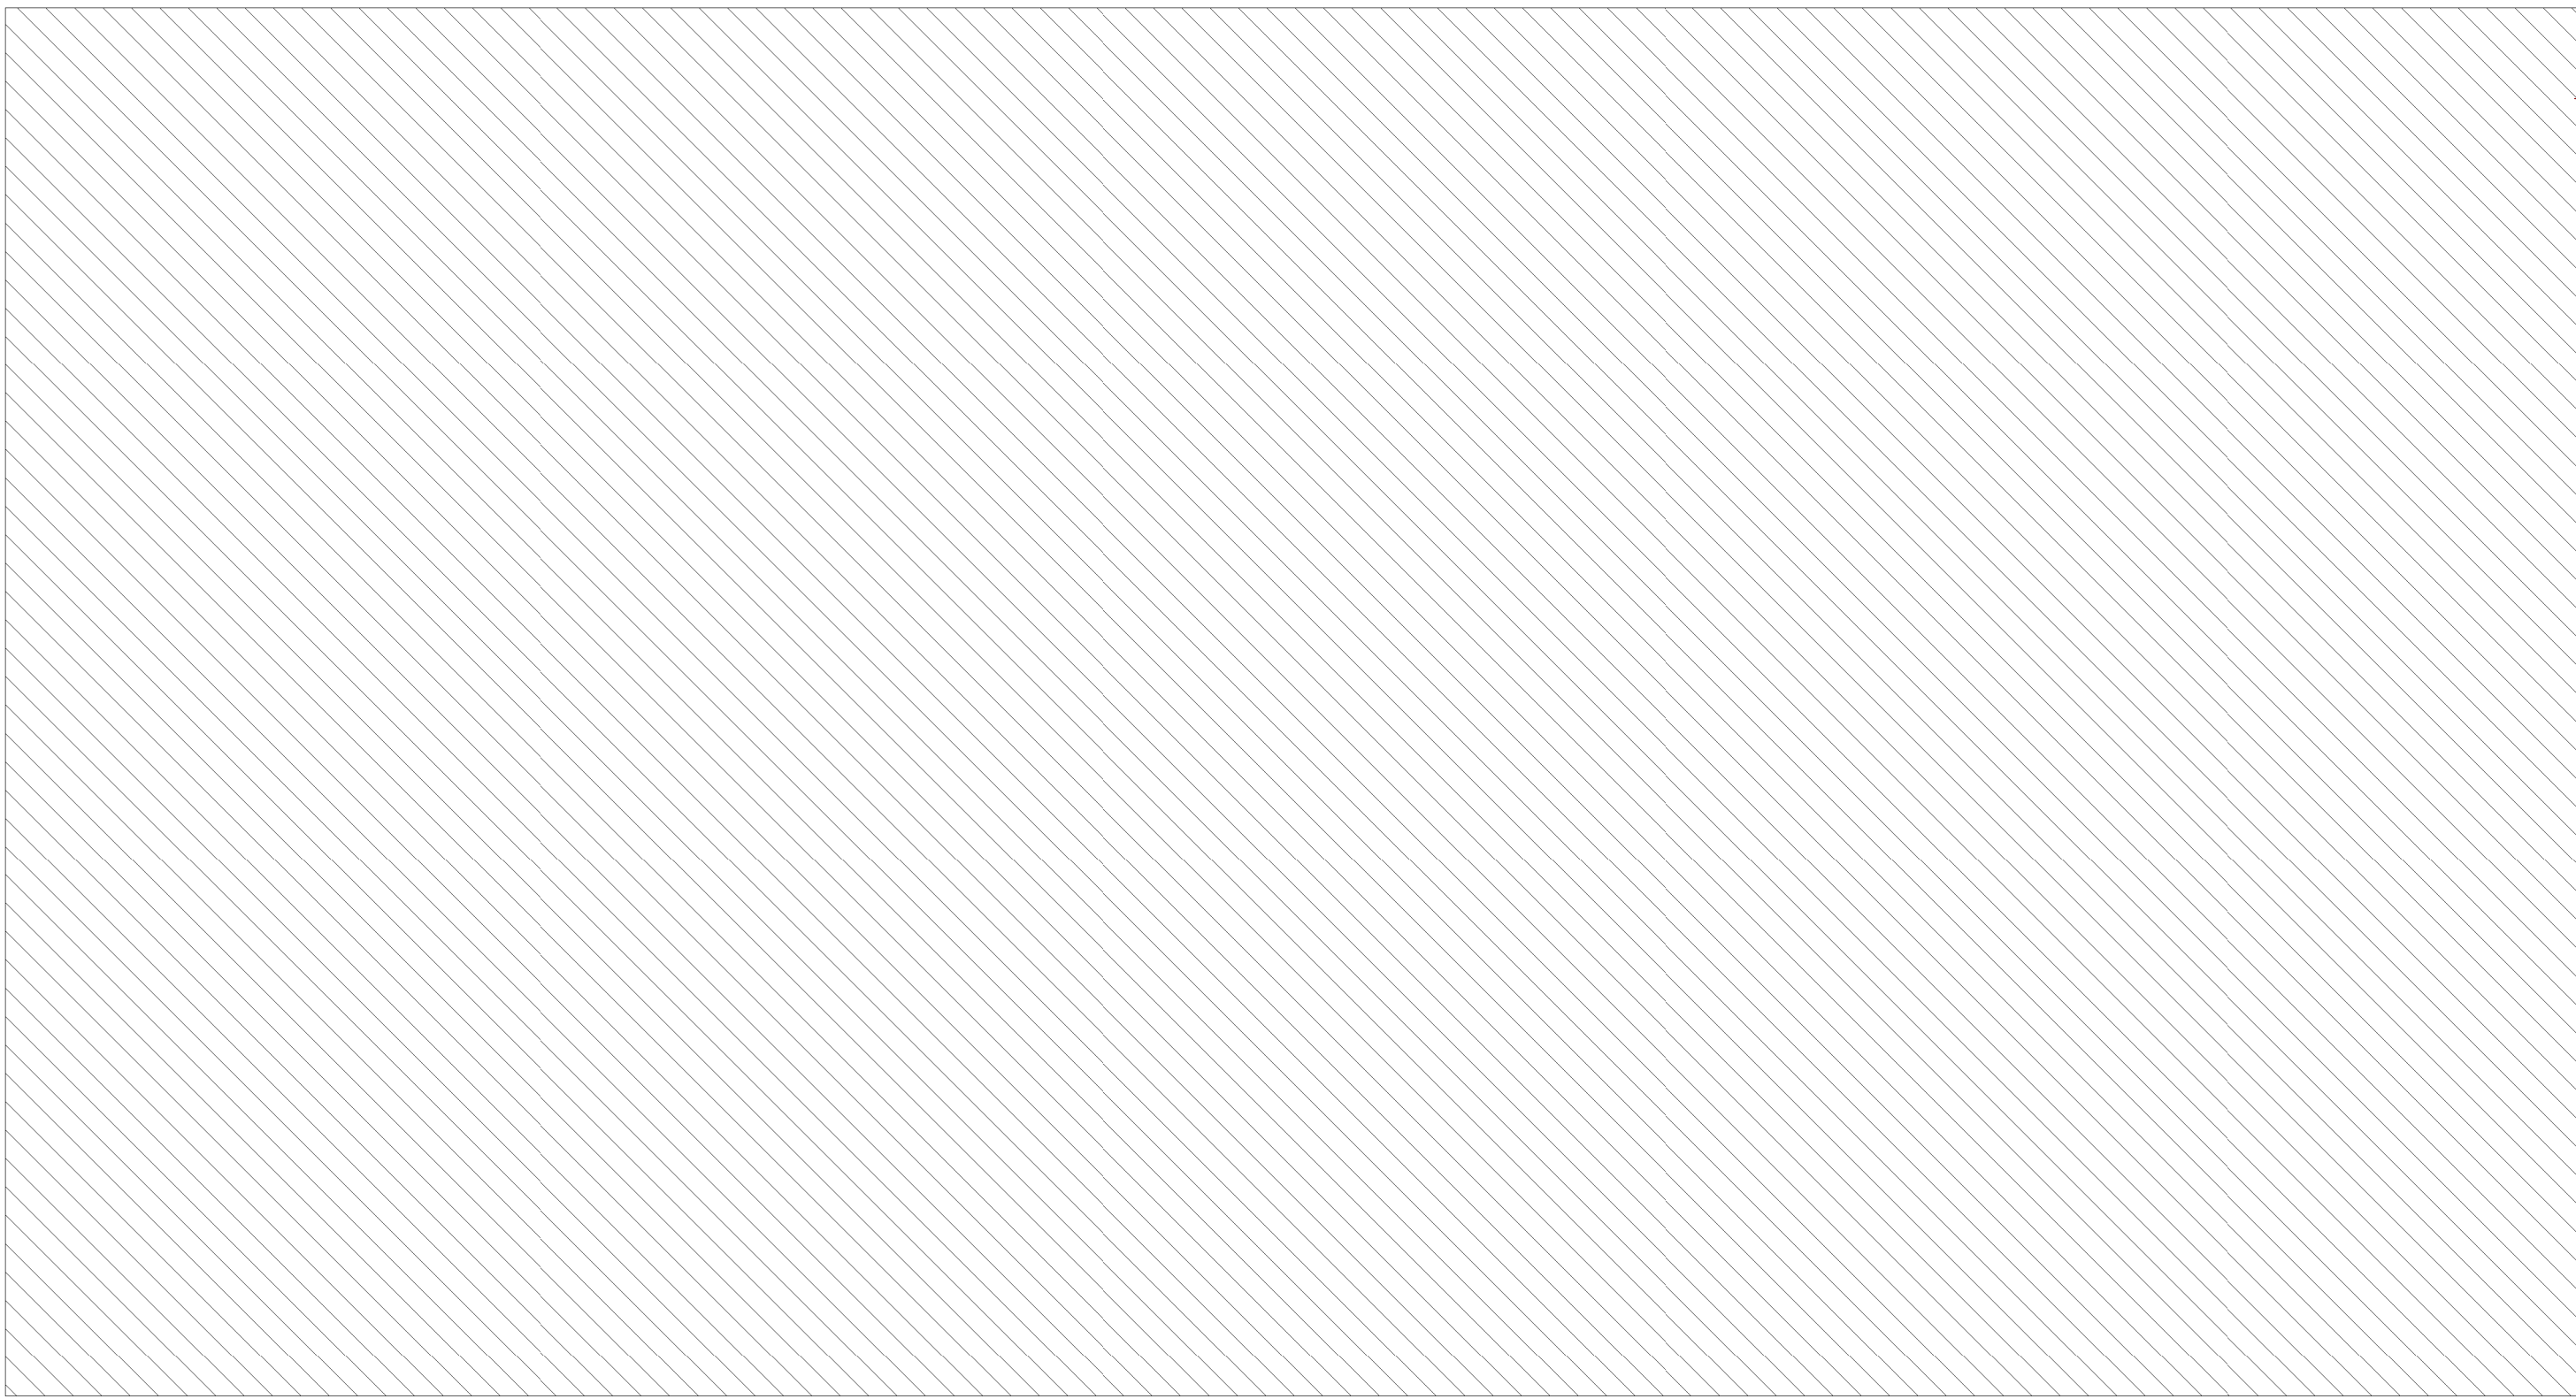



6 PLANTA DE COBERTURA DEMOLIR
1 : 75

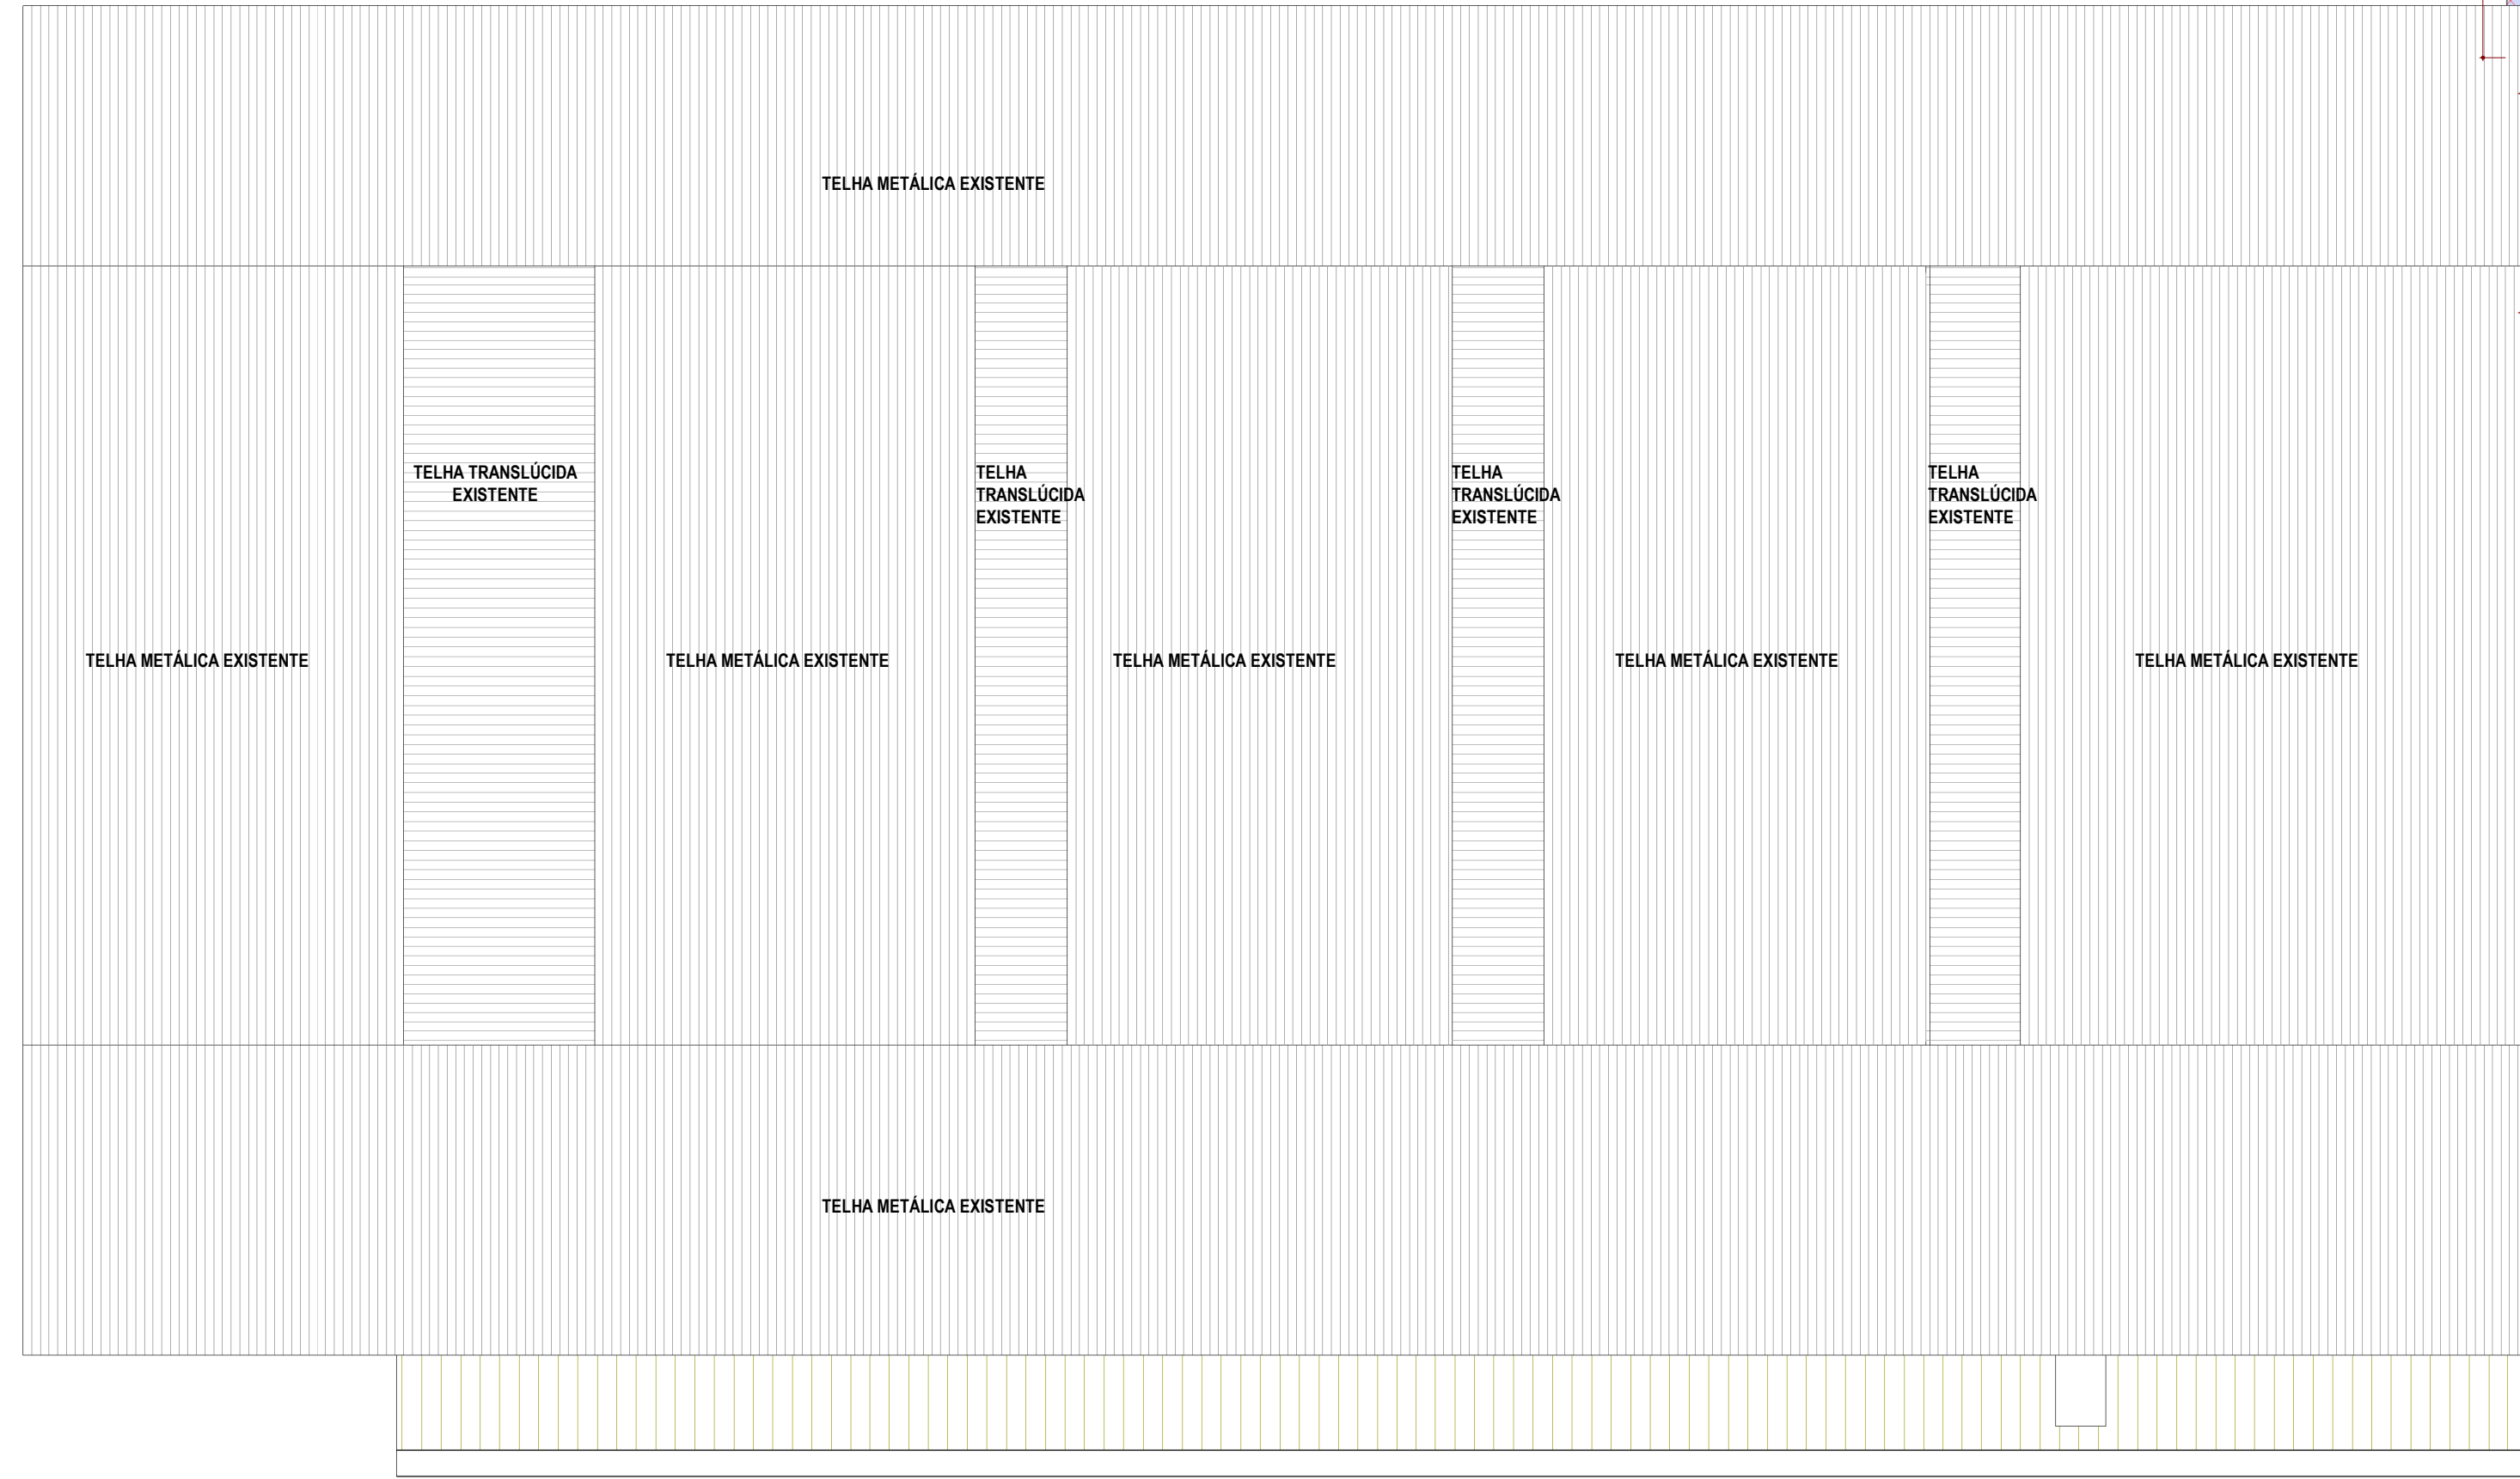

1 PLANTA DE COBERTURA CONSTRUIR
1 : 75

LEGENDA - CONSTRUIR COBERTURA

INSTALAR - TELHA TERMOACÚSTICA	INSTALAR - CALHA METÁLICA EM AÇO GALVANIZADO
INSTALAR - TELHA METÁLICA	INSTALAR - RUFO PINGADEIRA EM AÇO GALVANIZADO
CONSTRUIR - PLATIBANDA EM ALVENARIA ACIMA DA PAREDE EXISTENTE, ESP.: 16cm, H=1,05m	INSTALAR - RUFO DE ENCOSTO EM AÇO GALVANIZADO
	CONSTRUIR - LAJE DE CONCRETO, ESP.: 12cm

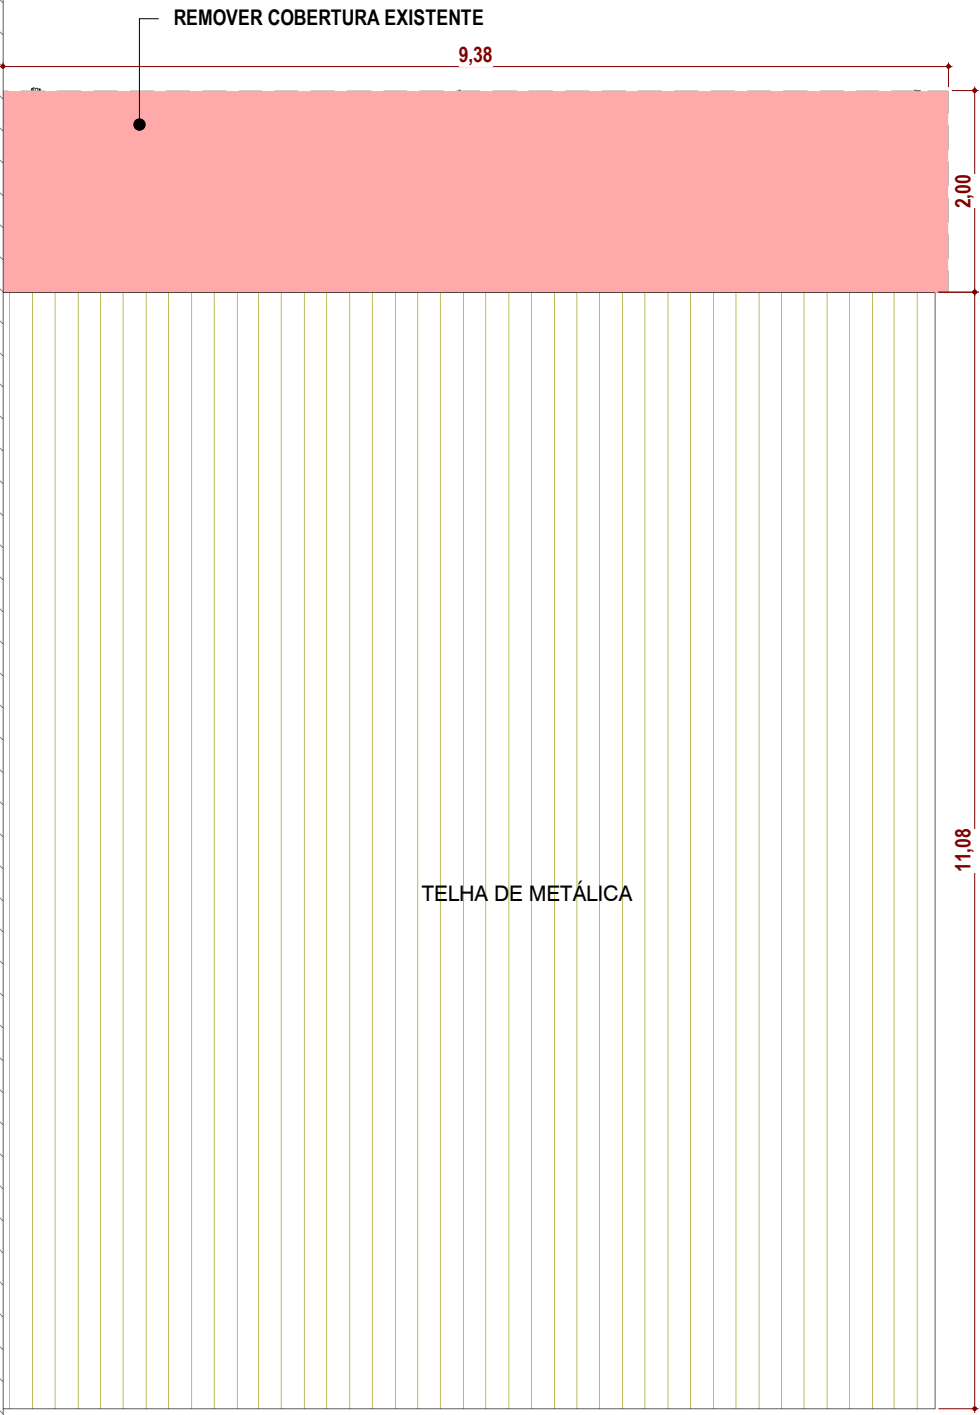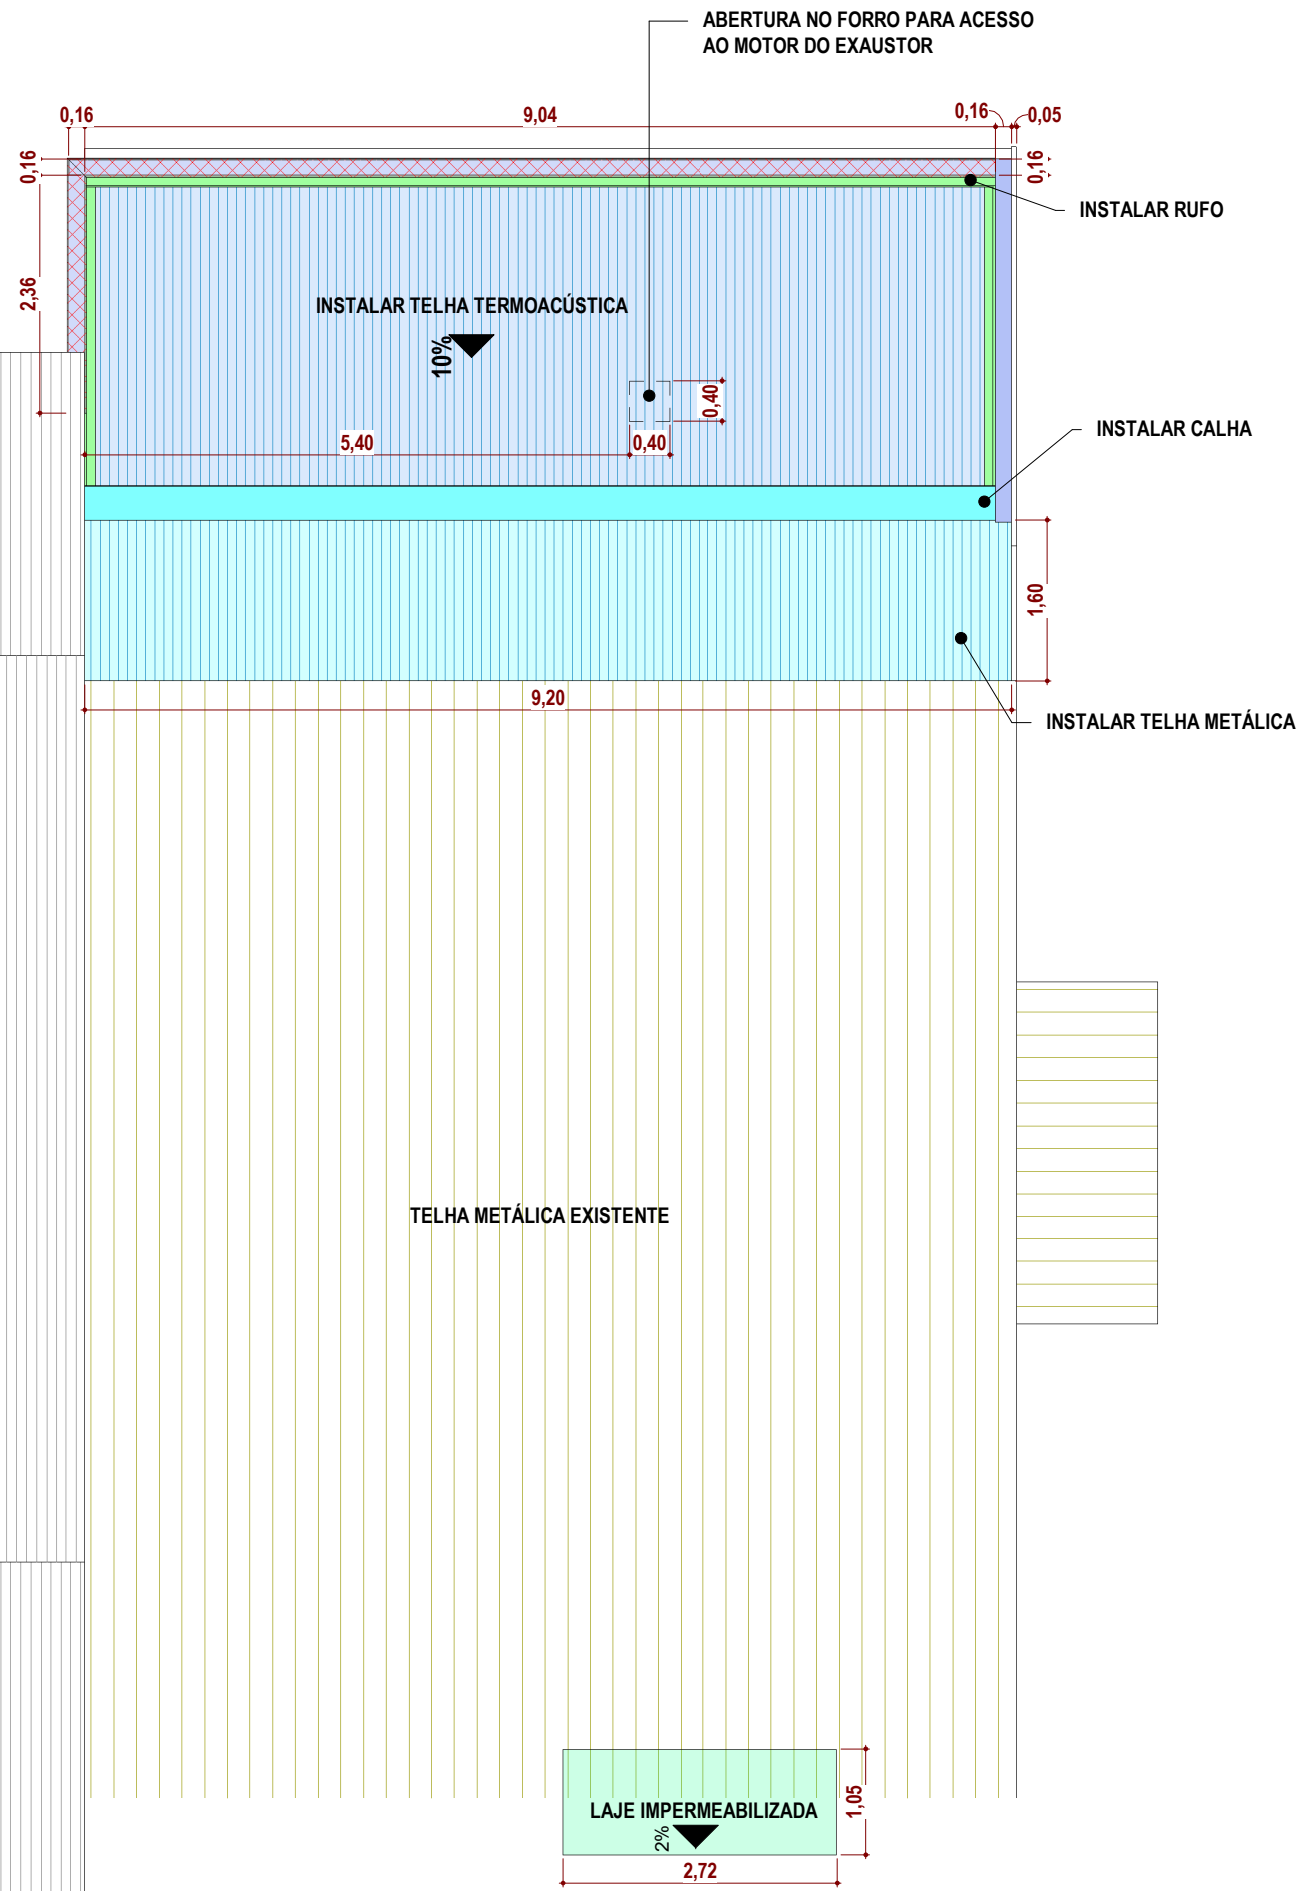


LEGENDA - DEMOLIR COBERTURA

REMOVER - TELHA METÁLICA

LEGENDA:
1- TELHA EM AÇO FRISADO GALVALUME
2- PREENCHIMENTO RÍGIDO EM POLIURETANO (PU) INJETADO
3- PARAFUSO PONTA BROCA ECOSEAL
4- ARRUELA DE EPDM
5- ENCAIXE MACHO-FEMEA
6- FITA TACKY TAPE 8 9 25MM


TELHA TERMOACÚSTICA
1 : 10

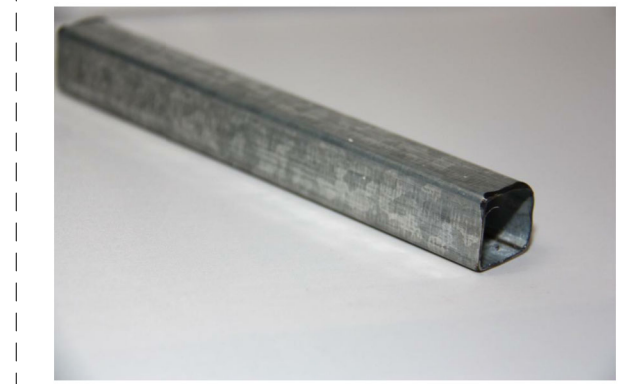

ESTRUTURA METÁLICA PARA FORRO DE PVC



FORRO DE PVC EM RÉGUA

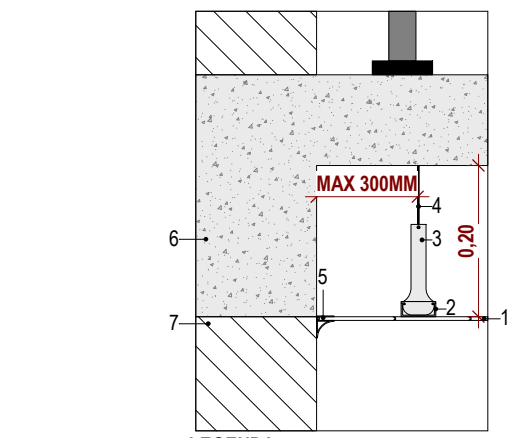

LEGENDA:
1 - FORRO PVC
2 - PERFIL DE FIXAÇÃO
3 - PRESILHA
4 - TIRANTE
5 - ACABAMENTO DE CANTO INTERNO DE FORRO PVC
6 - ESTRUTURA CONFORME PROJETO COMPLEMENTAR DE ESTRUTURA
7 - ALVENARIA

FORRO PVC
1 : 10



ABERTURA NO FORRO

APROVAÇÃO

PREFEITURA MUNICIPAL DE PORTO MURTINHO

OBRA: AMPLIAÇÃO DO MERCADO DO PRODUTOR - CONSTRUÇÃO DA COZINHA

LOCAL: R. PRINCESA IZABEL, S/N, CENTRO, PORTO MURTINHO, MS

COORDENADAS: 21°41'59.37"S 57°53'23.61"O

ÁREA DE AMPLIAÇÃO: 34,24 m² DATA: JUNHO/2025 ÁREA CONSTRUIDA: 576,82 m² ÁREA DO TERRENO: 1.340,00 m²

RESPONSÁVEL TÉCNICO DO PROJETO: FÁBIO MARQUES RIBEIRO

PREFEITO: NELSON CINTRA RIBEIRO

CREA nº 15.276/MS CNPJ 03.107.539/0001-32

CONTEÚDO: LAYOUT, PLANTA COBERTURA EXISTENTE/DEMOLIR, PLANTA Q DE COBERTURA CONSTRUIR E DETALHAMENTOS

ESCALA: Como indicado

FOLHA: 03/05

ARQUITETÔNICO