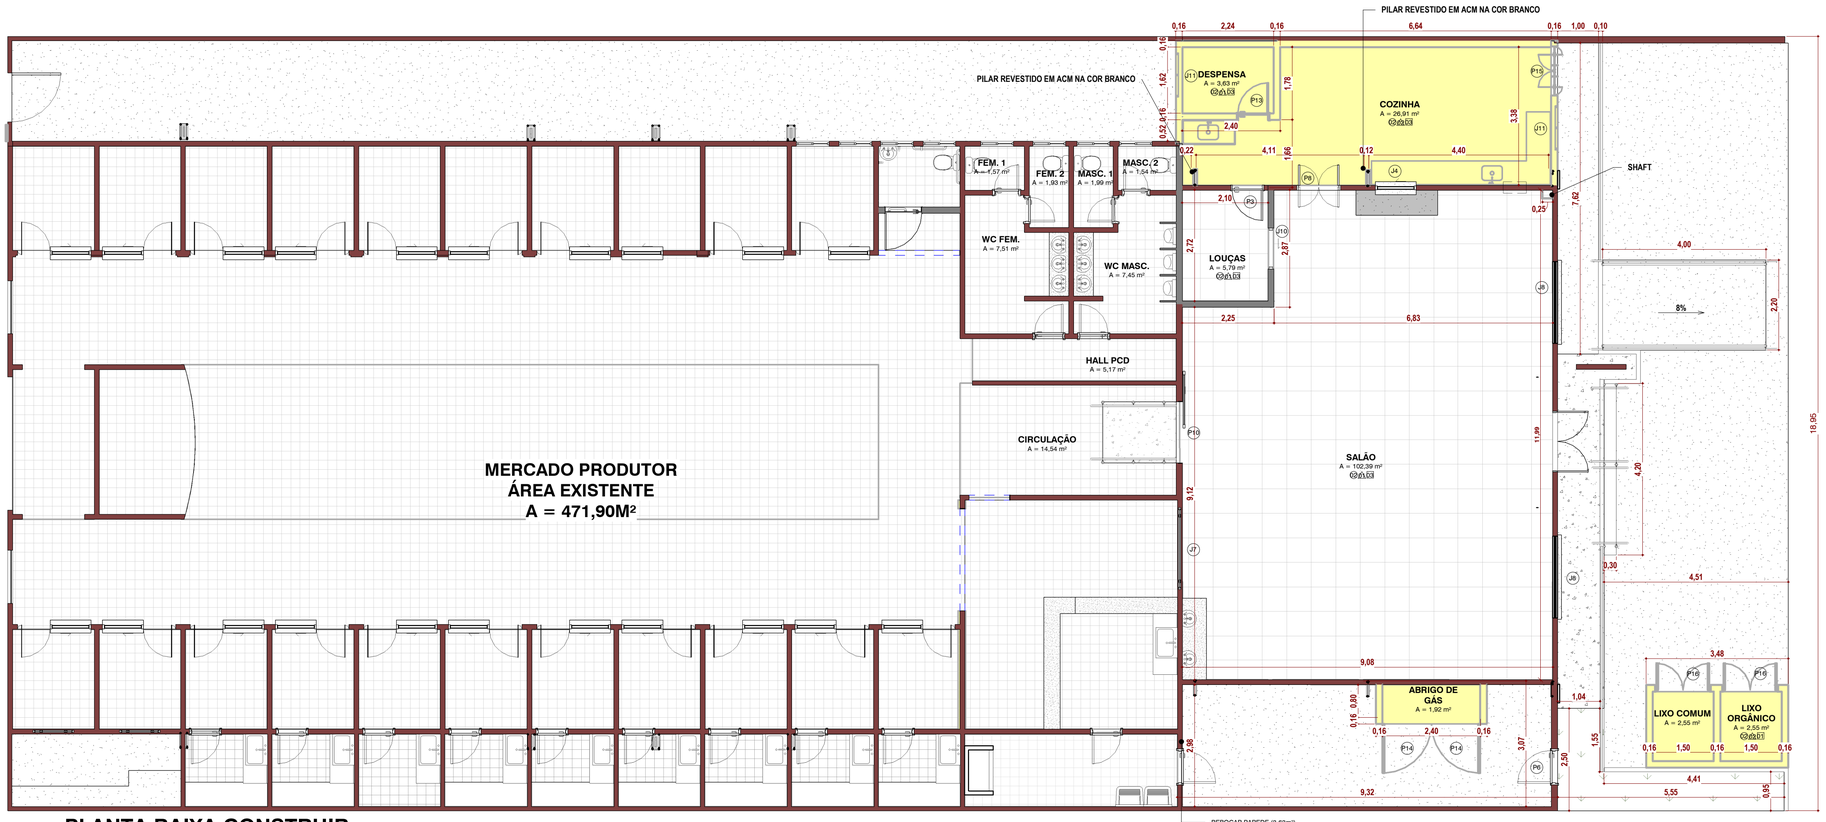

1 PLANTA BAIXA CONSTRUIR

1 : 75

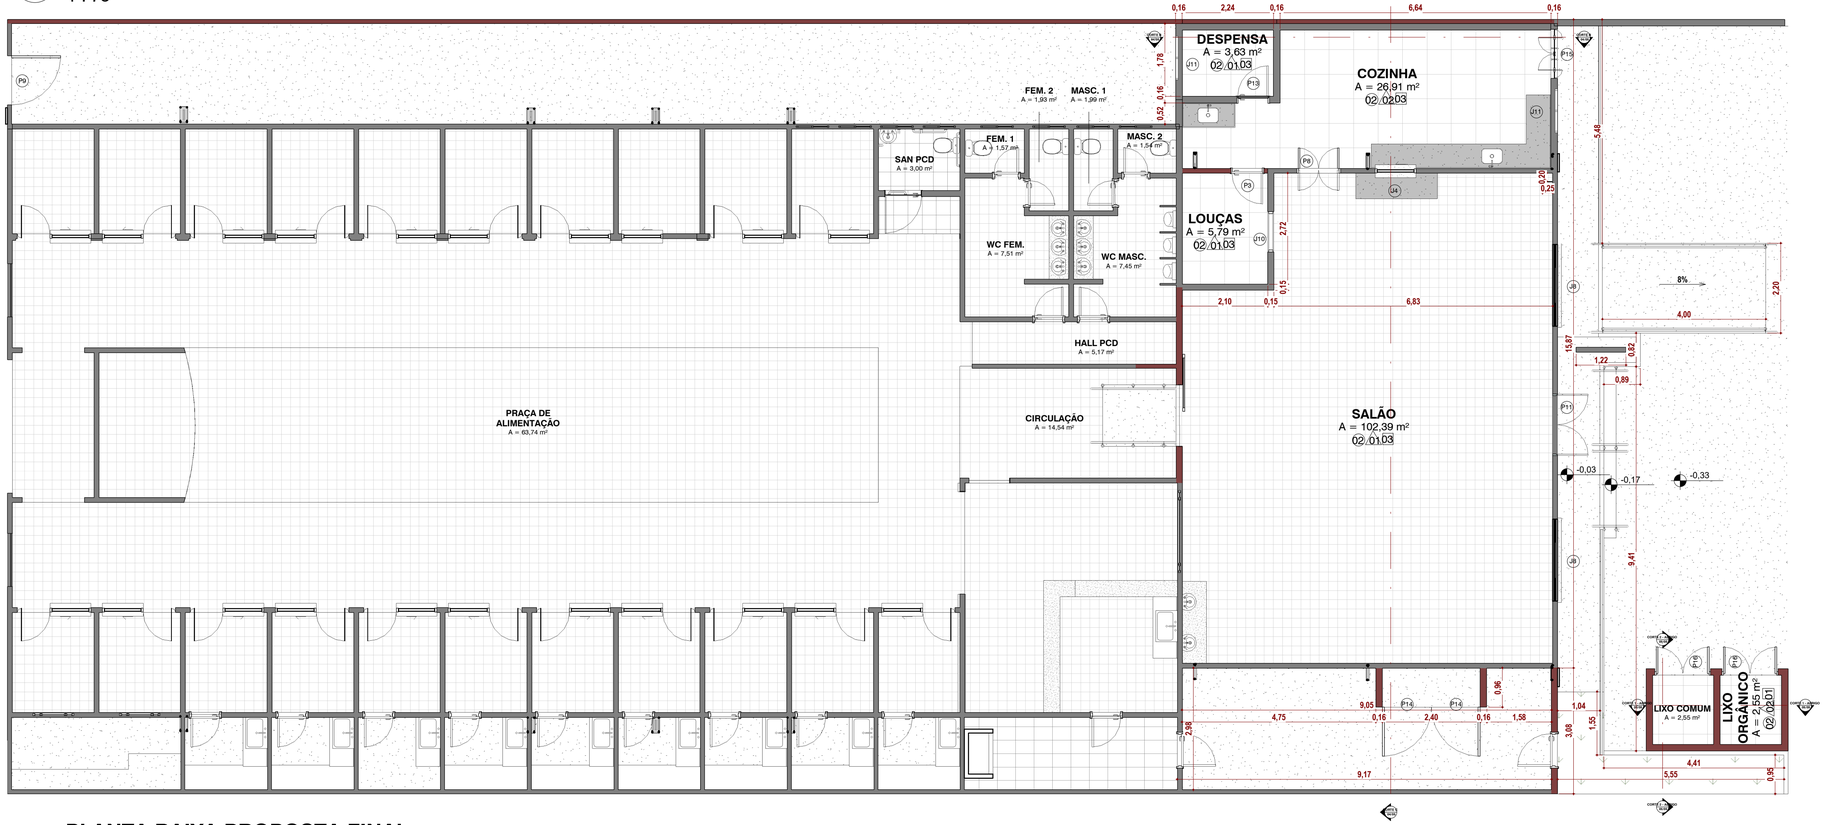

2 PLANTA BAIXA PROPOSTA FINAL

1 : 75

003 - PORTAS - CONSTRUIR					
CÓD	LARGURA	ALTURA	ÁREA	QTDE	DESCRIÇÃO
P13	0,80	2,10	1,68	1	PORTA - ABRIR - 1 FOLHA - MADEIRA - PINTURA ESMALTE BRANCO
P14	1,20	1,50	3,60	2	GRADIL
P15	1,20	2,10	2,52	1	PORTA - ABRIR - 02 FOLHAS - VIDRO 10MM
P16	1,30	2,10	5,46	2	PORTA DE GIRO - 2 FOLHAS - VENEZIANA DE ALUMÍNIO - PINTURA ALQUÍDICA BRANCO

003 - JANELAS - CONSTRUIR						
COD	LARGURA	ALTURA	PEITORIL	ÁREA	QTDE	DESCRICAO
J11	1,00	0,60	1,60	1,20	2	JANELA - 02 FOLHAS - MAXIM-AR - ALUMINIO E VIDRO

LEGENDA

À CONSTRUIR

LEGENDA DE MATERIAIS DE ACABAMENTO

PISO

2 - PISO PORCELANATO 60X60CM NA COR BRANCO.

PAREDE

1 - PINTURA COM TINTA LÁTEX ACRÍLICA EM PAREDES, DUAS DEMÃOS
2 - REVESTIMENTO CERÂMICO 60X60CM NA COR BRANCO

TETO

1 - LAJE IMPEREMEABILIZADA
3 - FORRO EM RÉGUAS DE PVC, FRISADO, PARA AMBIENTES COMERCIAIS, INCLUSIVE ESTRTURA DE FIXAÇÃO

003 - JANELAS - PROPOSTA FINAL					
COD	LARGURA	ALTURA	ÁREA	QTDE	DESCRICAO
J1	0,80	0,70	4,48	8	JANELA BASCULANTE - 2 FOLHAS
J2	1,00	0,60	1,20	2	JANELA BASCULANTE - 2 FOLHAS
J3	1,00	1,00	21,00	21	JANELA GUICHÊ - 1 FOLHA
J4	1,00	1,10	1,10	1	JANELA GUICHÊ - 1 FOLHA
J5	1,30	1,60	2,08	1	JANELA VIDRO FIXO - 1 FOLHA
J6	1,30	1,60	2,08	1	JANELA VIDRO FIXO - 1 FOLHA
J7	2,00	0,80	1,60	1	JANELA BASCULANTE - 2 FOLHAS
J8	2,00	1,10	4,40	2	JANELA - 04 FOLHAS - CORRER - ALUMINIO E VIDRO
J9	2,30	1,40	6,44	2	JANELA VIDRO FIXO - 1 FOLHA
J10	1,00	1,10	1,10	1	JANELA - 01 FOLHA - FIXA - ALUMINIO E VIDRO
J11	1,00	0,60	1,20	2	JANELA - 02 FOLHAS - MAXIM-AR - ALUMINIO E VIDRO

003 - PORTAS - PROPOSTA FINAL					
CÓD	LARGURA	ALTURA	ÁREA	QTDE	DESCRIÇÃO
P1	0,60	2,10	5,04	4	PORTA - ABRIR - 01 FOLHA - FERRO
P2	0,70	2,10	17,64	12	PORTA - ABRIR - 01 FOLHA - FERRO
P3	0,80	2,10	1,68	1	PORTA - ABRIR - 01 FOLHA - MADEIRA
P4	0,80	2,10	33,60	20	PORTA - ABRIR - 01 FOLHA - VIDRO
P5	0,80	2,10	1,68	1	PORTA - ABRIR - 01 FOLHA - FERRO
P6	0,80	2,10	1,68	1	PORTA - ABRIR - 01 FOLHA - FERRO
P7	0,90	2,10	1,89	1	PORTA - ABRIR - 01 FOLHA - PCD - MADEIRA
P8	1,00	2,10	2,10	1	PORTA - VAI-VEM - 02 FOLHAS - MADEIRA
P9	1,20	1,50	1,80	1	PORTÃO - ABRIR - 01 FOLHA - FERRO
P10	1,50	2,10	3,15	1	PORTÃO - ABRIR - 01 FOLHA - FERRO
P11	1,50	2,10	3,15	1	PORTA - ABRIR - 02 FOLHAS - VIDRO 10MM COM BARRA ANTIPÂNICO
P12	3,20	2,50	8,00	1	PORTA - ABRIR - 02 FOLHAS - VIDRO - LATERAL EM VIDRO FIXO
P13	0,80	2,10	1,68	1	PORTA - ABRIR - 1 FOLHA - MADEIRA - PINTURA ESMALTE BRANCO
P14	1,20	1,50	3,60	2	GRADIL
P15	1,20	2,10	2,52	1	PORTA - ABRIR - 02 FOLHAS - VIDRO 10MM
P16	1,30	2,10	5,46	2	PORTA DE GIRO - 2 FOLHAS - VENEZIANA DE ALUMÍNIO - PINTURA ALQUÍDICA BRANCO

APROVAÇÃO

PREFEITURA MUNICIPAL DE PORTO MURTINHO

OBRA
AMPLIAÇÃO DO MERCADO DO PRODUTOR - CONSTRUÇÃO DA COZINHA

LOCAL
R. PRINCESA IZABEL, S/N, CENTRO, PORTO MURTINHO, MS

COORDENADAS
21°41'59.37"S
57°53'23.61"O

ÁREA DE AMPLIAÇÃO
34,24 m²

DATA
JUNHO/2025

ÁREA CONSTRUÍDA
576,82 m²

ÁREA DO TERRENO
1.340,00 m²

RESPONSÁVEL TÉCNICO P/ PROJETO
FÁBIO MARQUES RIBEIRO
FÁBIO MARQUES RIBEIRO
Assinado de forma digital por FÁBIO MARQUES RIBEIRO
Dados: 2025.07.15 13:18:26 -04'00'
CREA nº 15.276/MS

PREFEITO
NELSON CINTRA RIBEIRO
CNPJ 03.107.539/0001-32

QR CODE

CONTEÚDO
PLANTA BAIXA CONSTRUIR, PROPOSTA FINAL, TABELA DE ESQUADRIAS E LEGENDA

ESCALA
Como indicado

DESENHISTA
ELAINE

FOLHA
02/05

ARQUITETÔNICO

PMU-2025-AMPLIAÇÃO MERCADO DO PRODUTOR