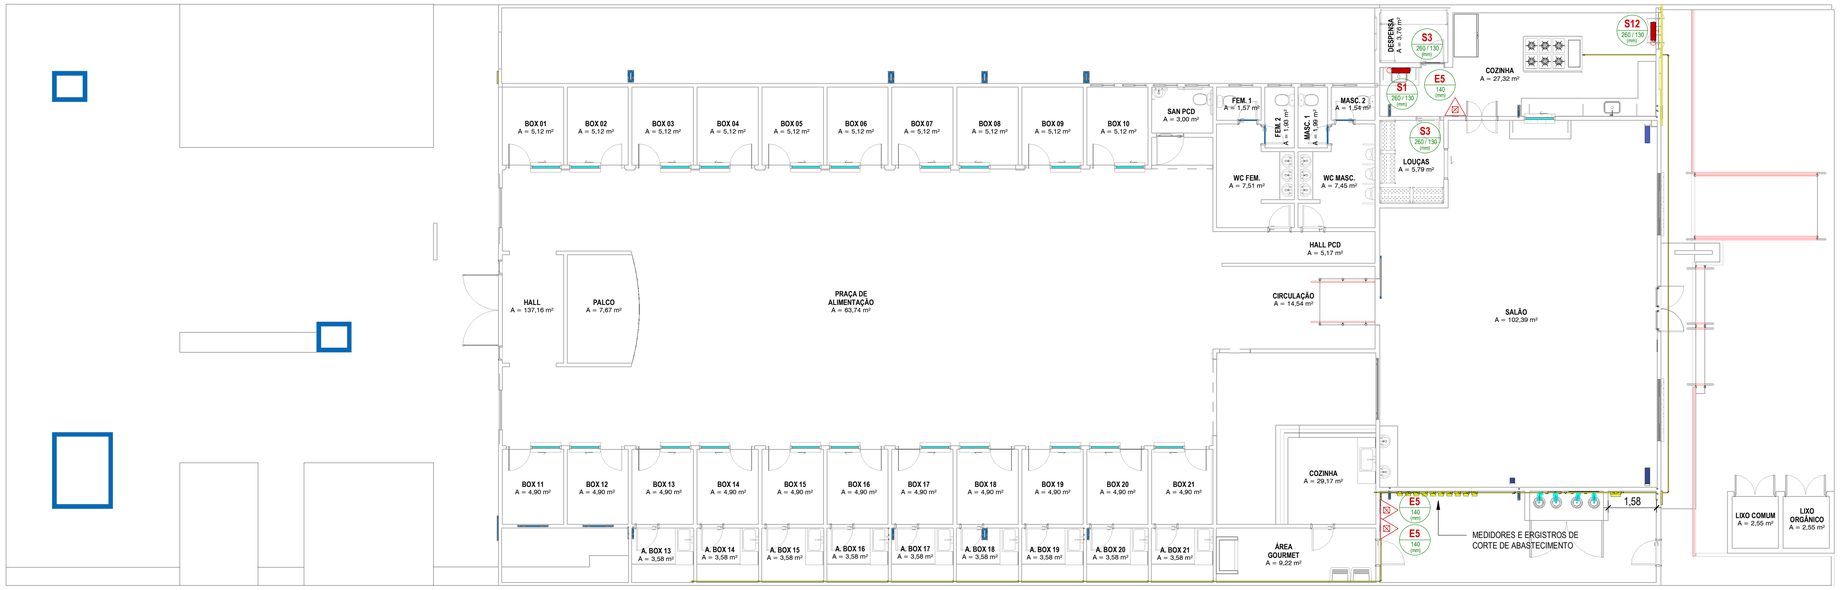


1 PLANTA BAIXA REFEITÓRIO
1 : 100

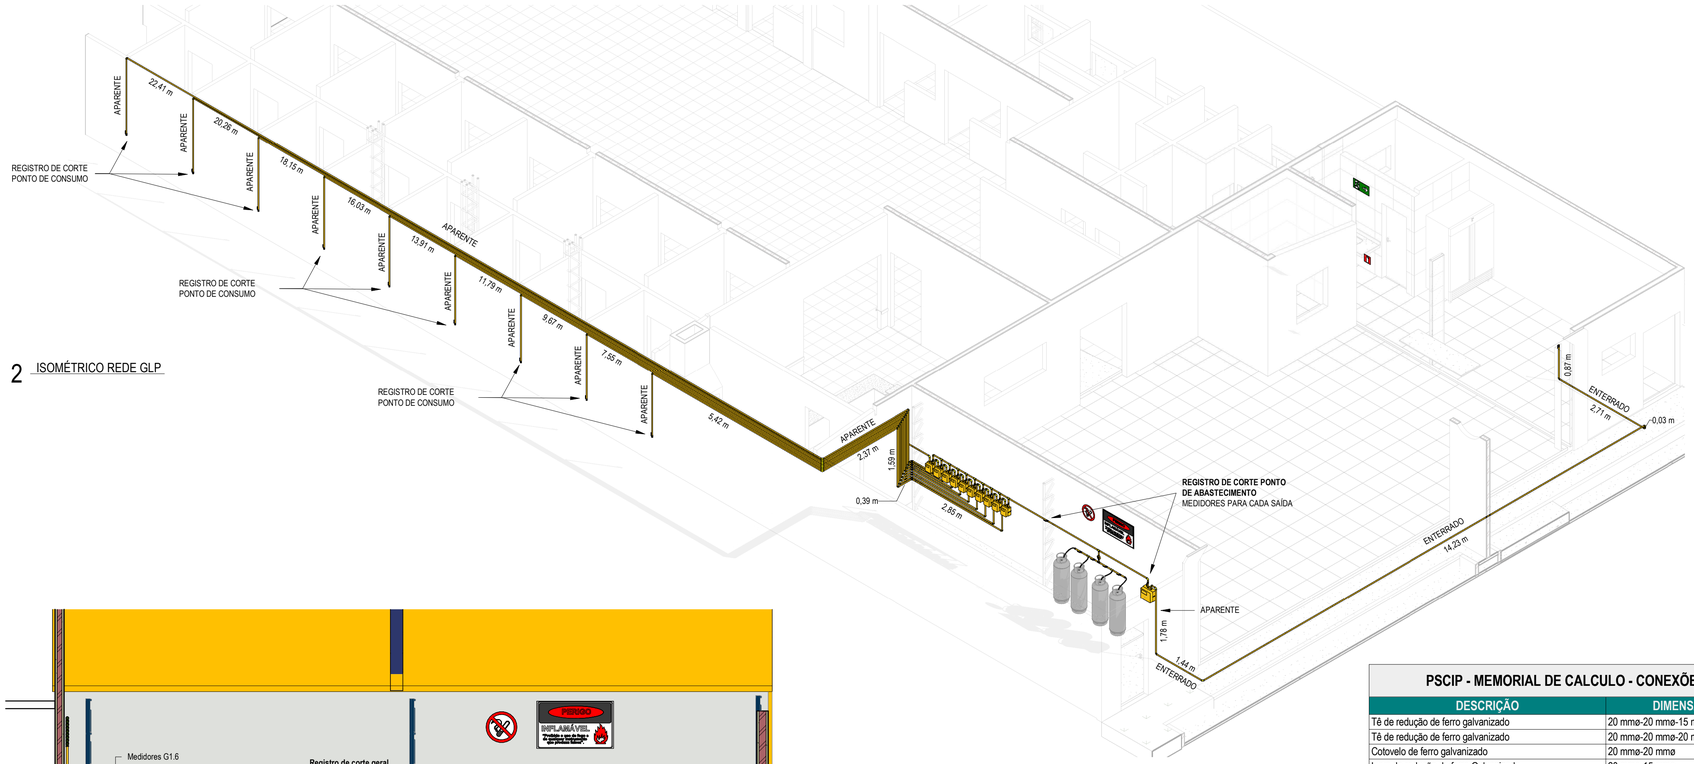


2 ISOMÉTRICO REDE GLP

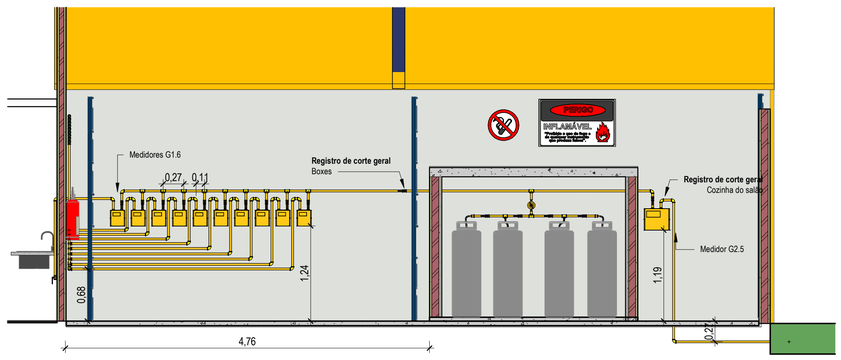


3 CORTE CENTRAL GLP
1 : 40

## PSCIP - MEMORIAL DE CALCULO - ILUMINAÇÃO DE EMERGÊNCIA

| SIMBOLO | DESCRIÇÃO | QTDE. |
|---|---|---|
| Iluminação de emergência | | |
| | Iluminação de Emergência, com 30 lampadas LED de 2w | 2 |
| 2 | | |

## PSCIP - MEMORIAL DE CALCULO - PLACAS DE SINALIZAÇÃO

| SIMBOLO | CÓD | DESCRIÇÃO | QTDE |
|---|---|---|---|
| Sinalização de Equipamentos de Combate a Incêndio | | | |
| | E5 | Extintor de Incêndio | 3 |
| Sinalização de Orientação e Salvamento | | | |
| | S1 | Saída de emergência a direita | 1 |
| | S3 | Saída de emergência acima da porta | 2 |
| SAÍDA | S12 | Saída de emergência | 1 |
| Sinalização de Proibição | | | |
| PERIGO INFLAMÁVEL | P6 | Perigo – Inflamável | 1 |
| Sinalização de Proibição | | | |
| | P1 | Proibido Fumar | 1 |

## PSCIP - MEMORIAL DE CALCULO - EXTINTOR DE INCÊNDIO

| SIMBOLO | DESCRIÇÃO | CAPACIDADE EXTINTORA MÍNIMA | QTD. |
|---|---|---|---|
| | Extintor Portátil de Pó com Capacidade Mínima 2:A - 20:BC | 2:A - 20:BC | 3 |

## PSCIP - MEMORIAL DE CALCULO - CONEXÕES DE TUBO GÁS

| DESCRIÇÃO | DIMENSÃO | QUANTIDADE |
|---|---|---|
| Tê de redução de ferro galvanizado | 20 mmø-20 mmø-15 mmø | 2 |
| Tê de redução de ferro galvanizado | 20 mmø-20 mmø-20 mmø | 11 |
| Cotovelo de ferro galvanizado | 20 mmø-20 mmø | 37 |
| Luva de redução de ferro Galvanizado | 20 mmø-15 mmø | 2 |

## PSCIP - MEMORIAL DE CALCULO - COMPRIMENTO DE TUBOS GÁS

| MATERIAL | DIÂMETRO | COMPRIMENTO |
|---|---|---|
| Ferro Galvanizado | 20 mm | 53,63 |

## PSCIP - MEMORIAL DE CALCULO - ACESSÓRIOS TUBOS GÁS

| DESCRIÇÃO | DIMENSÃO | UNIDADE |
|---|---|---|
| Válvula esfera | 3/4" | 7 |
| Regulador de pressão de 1º estagio 15kg/h | 15 Kg/h 2 | 1 |
| Medidor de gás | G 1.6 m³/h | 10 |
| Medidor de gás | G 2.5 m³/h | 1 |

ESPAÇO DESTINADO AO USO EXCLUSIVO DO CBMMS:

PROCESSO DE SEGURANÇA CONTRA INCÊNDIO E PÂNICO

(x)NOVO ( ) ATUALIZA O PSCIP Nº: ( ) SUBSTITUI O PSCIP Nº:

TÍTULO DO DESENHO:
# PLANTA BAIXA E CENTRAL GLP

OCUPAÇÃO:
F-8 LOCAL PARA REFEIÇÃO

RAZÃO SOCIAL:
PREFEITURA MUNICIPAL DE PORTO MURTINHO

NOME FANTASIA:
MERCADO DO PRODUTOR

ENDEREÇO:
R. PRINCESA IZABEL, S/N, CENTRO, PORTO MURTINHO, MS

DATA: ABRIL/2025 REVISÃO:00

Nº ART:

OBSERVAÇÕES: ESCALA : COMO INDICADO

QUADRO DE ÁREAS GERAL:
Área total construída: 576,82 m²
Área total do Lote/Terreno: 1340,00 m²
Detalhamento do Quadro de Áreas: (ver prancha 01/01 )

PRANCHA: 01/01

RESPONSÁVEL TÉCNICO:
FÁBIO MARQUES RIBEIRO
Nome: FÁBIO MARQUES RIBEIRO
Título: ENGENHEIRO CIVIL
Registro: 15276-D MS
CPF/RG: 879.413.171-68

PROPRIETÁRIO:
PREFEITURA MUNICIPAL DE PORTO MURTINHO
Nome: NELSON CINTRA RIBEIRO
CPF: 099.689.629-53
CNPJ: 03.107.539/0001-32