



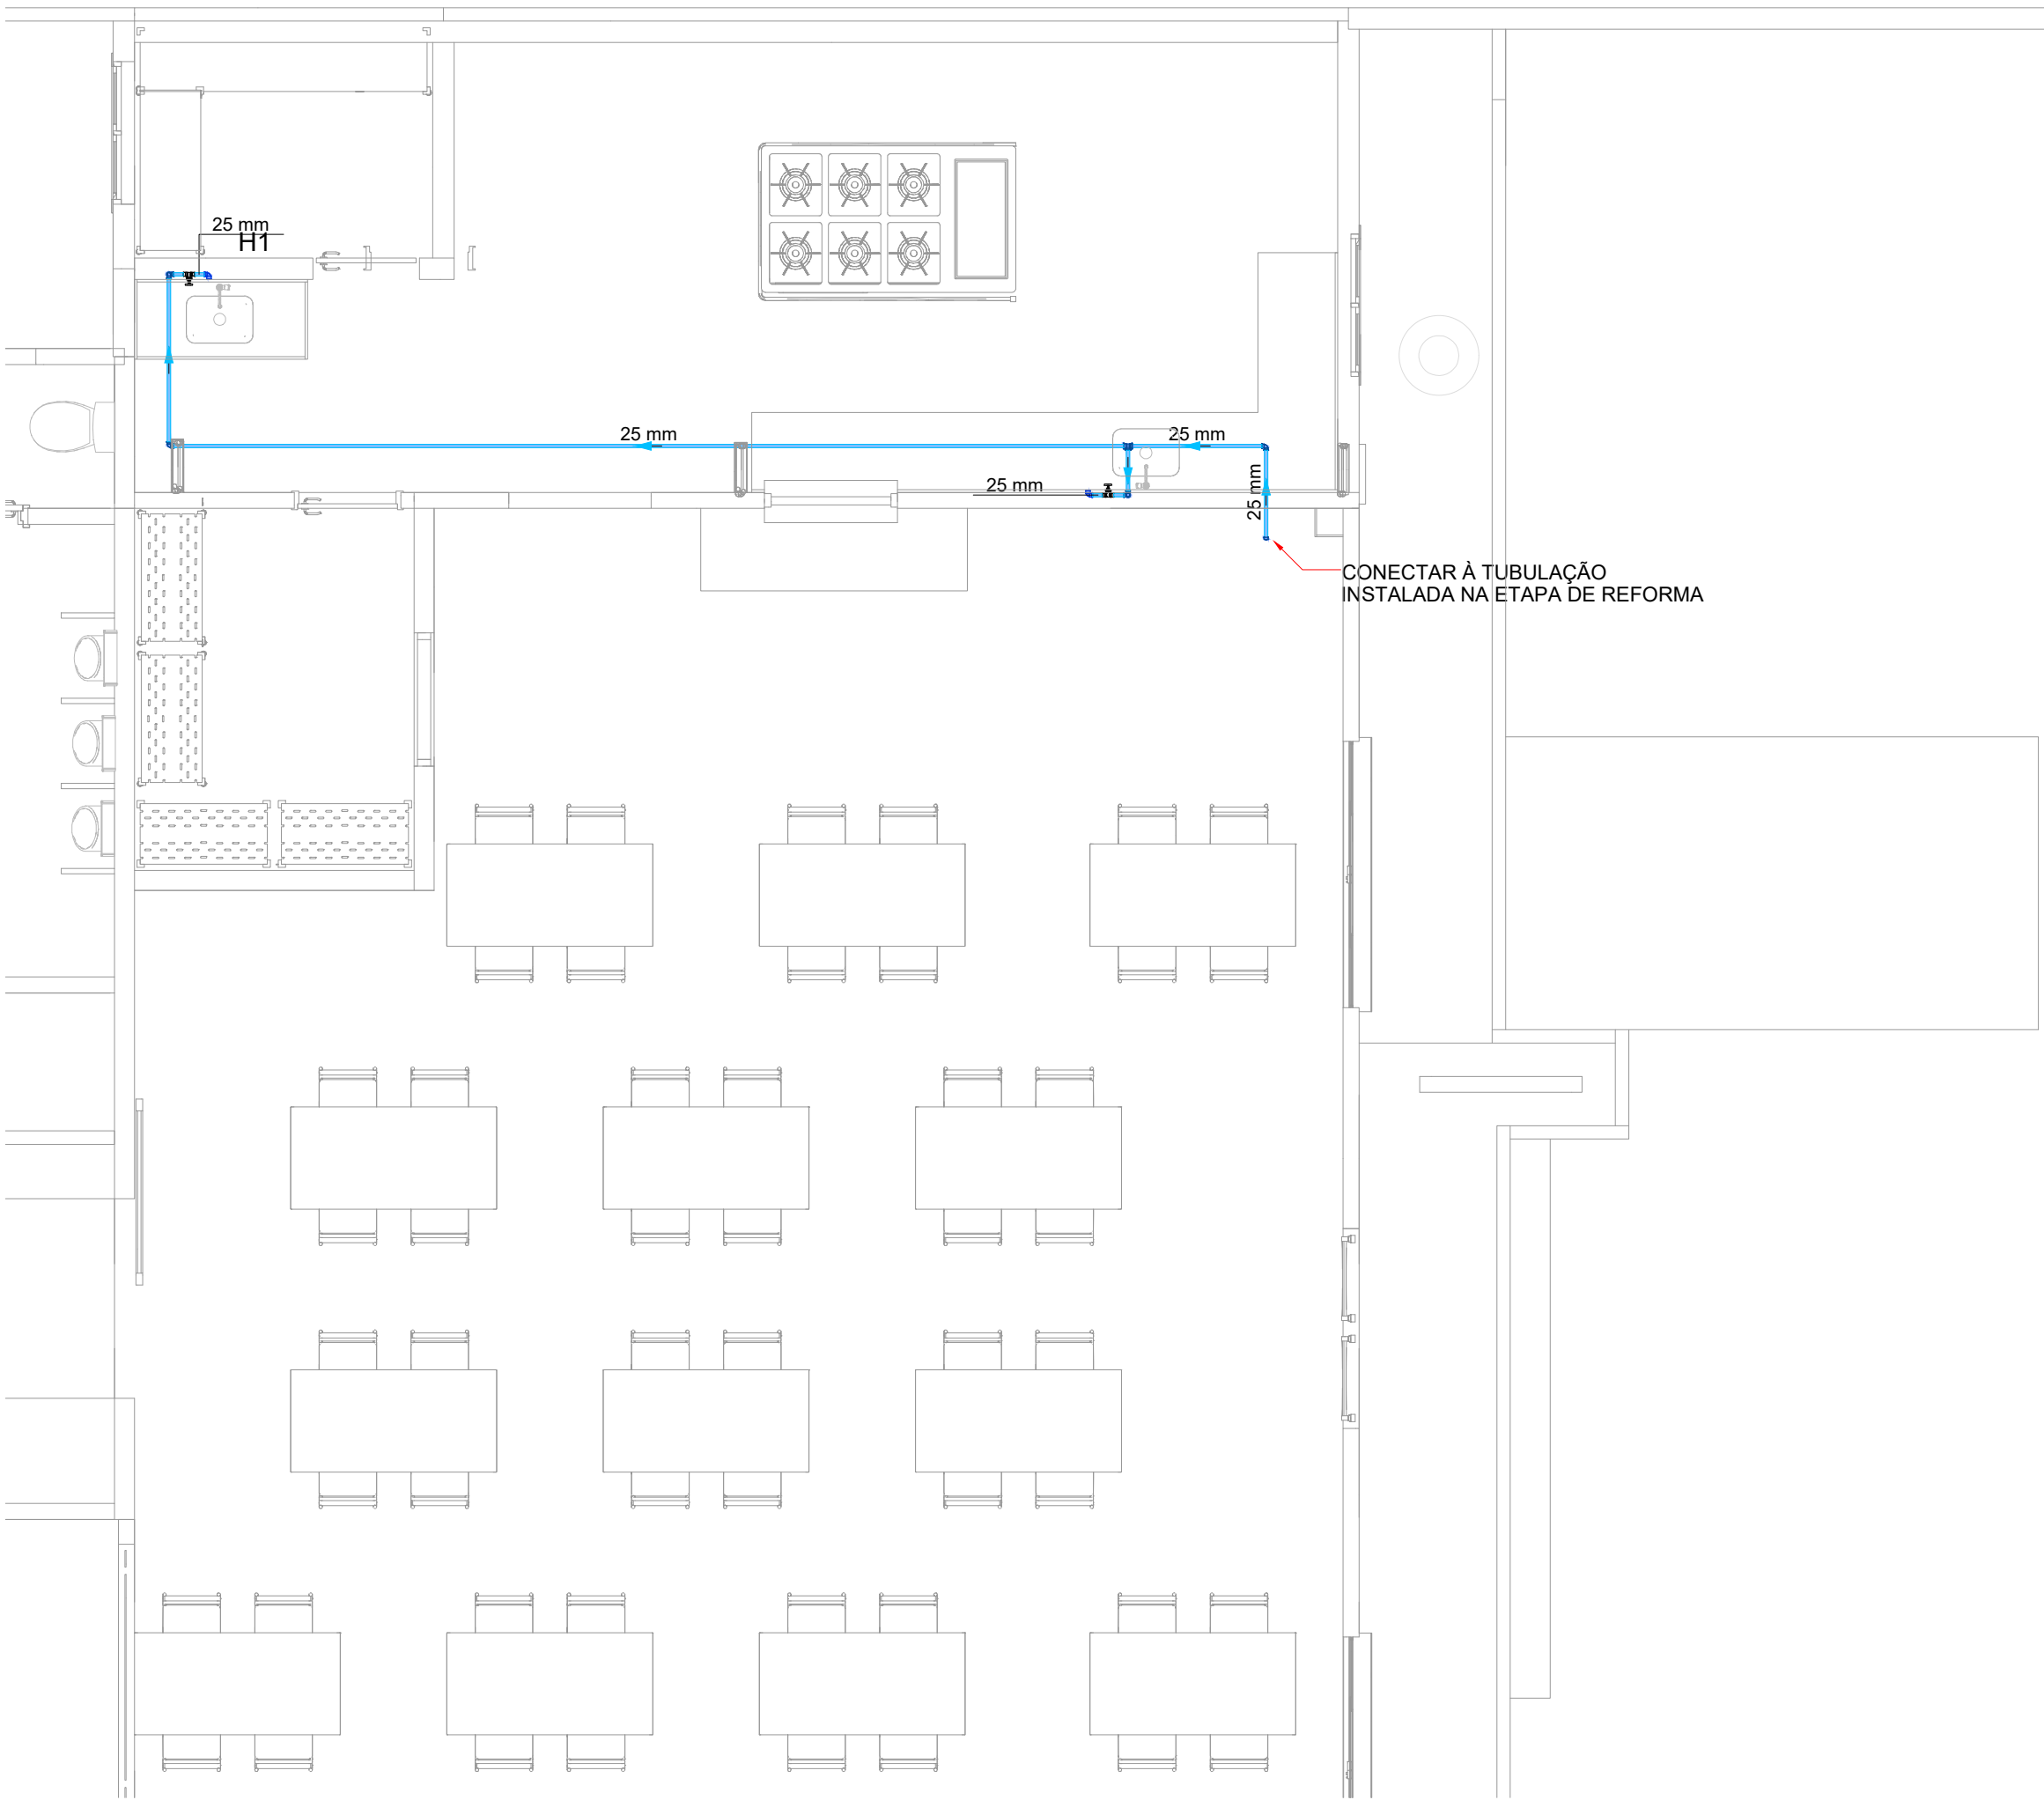

1 PLANTA BAIXA
1:50

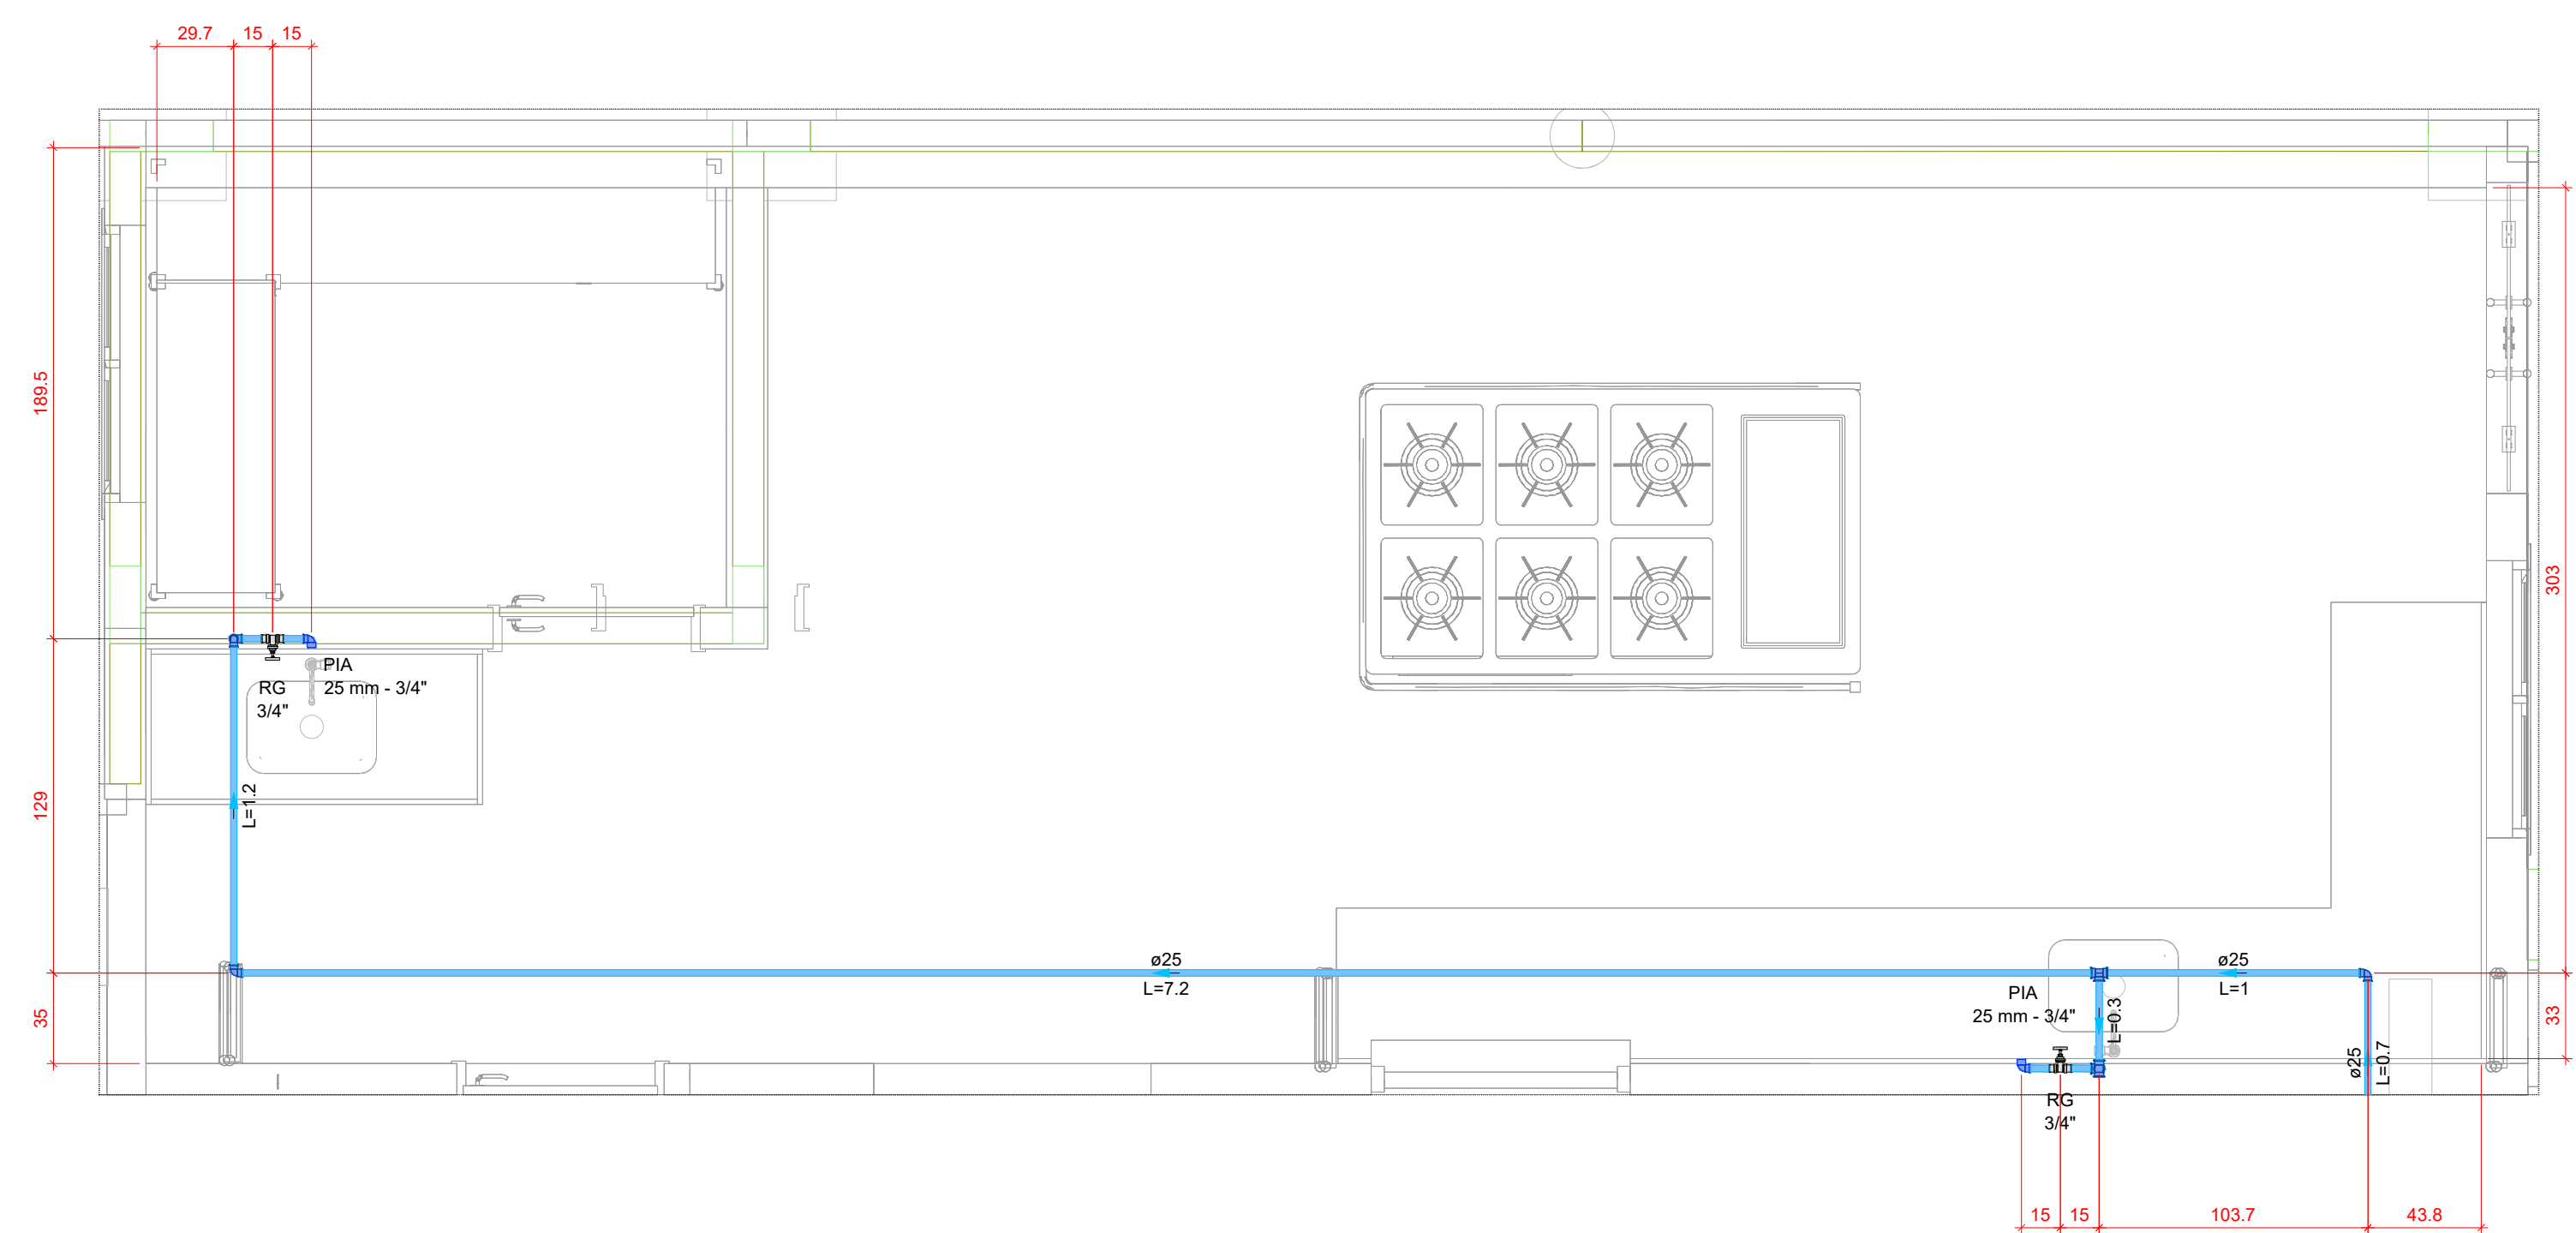


3 DETALHE - COZINHA
1:25


Lista de materiais - TÉRREO	
Água fria	
Metais	
Registro bruto de gaveta industrial 3/4"	2 pç
PVC rígido soldável	
Adapt sold.curto c/bolsa-rosca p registro 25 mm - 3/4"	4 pç
Cap soldável 25 mm	1 pç
Joelho 90° soldável 25 mm	6 pç
Luva soldável 25 mm	1 pç
Tubos 25 mm	15.83 m
Tê 90 soldável 25 mm	1 pç
PVC soldável azul c/ bucha latão	
Joelho 90° soldável com bucha de latão 25 mm - 3/4"	2 pç

Legenda de condutos - TÉRREO
Água fria


Legenda detalhada - TÉRREO		
3	Registro bruto gaveta Industrial c/PVC soldável	
	Metais	
	Registro bruto de gaveta industrial 3/4"	1pç
	PVC rígido soldável	
	Adapt sold.curto c/bolsa-rosca p registro 25 mm - 3/4"	2pç

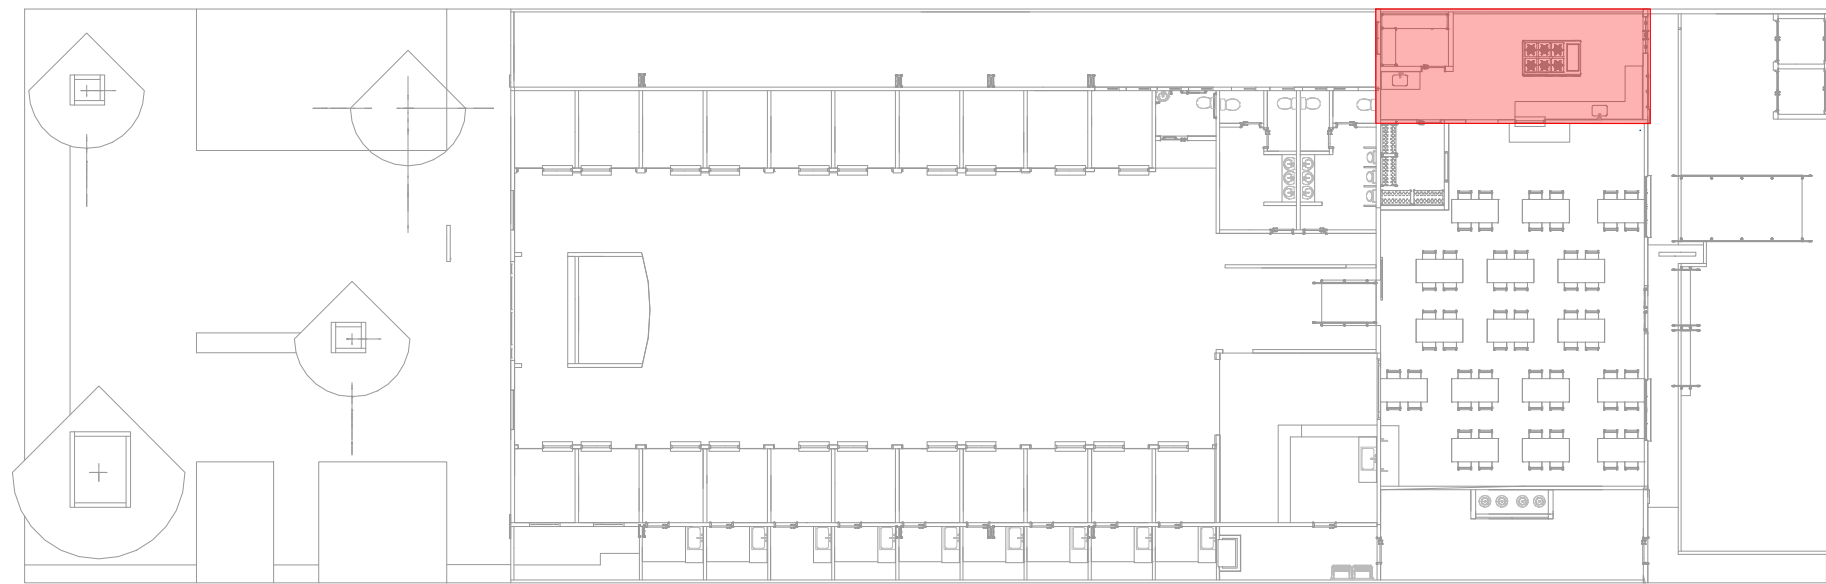

2 PLANTA CHAVE
1:250

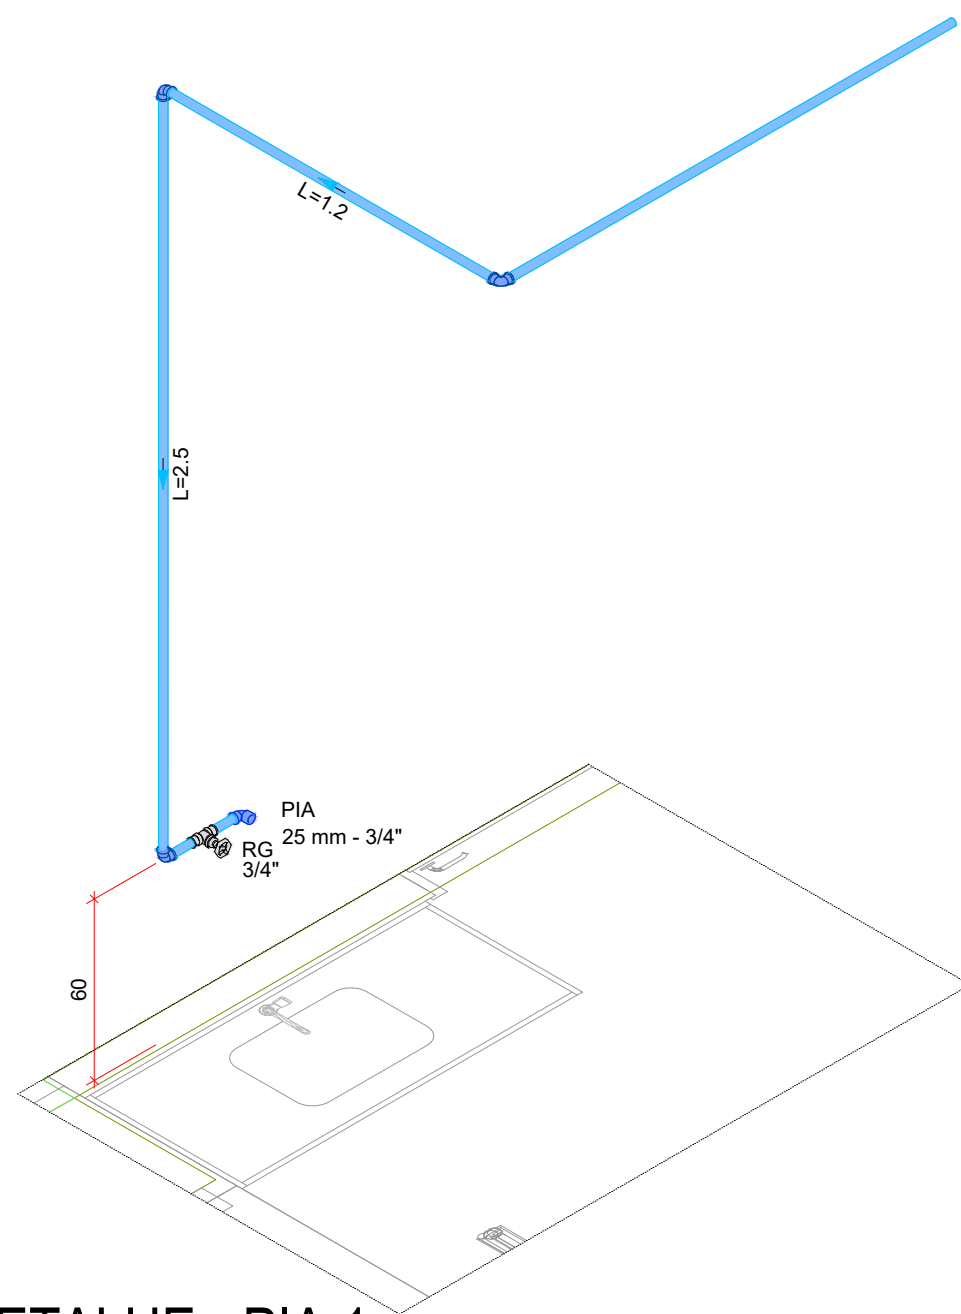

4 DETALHE - PIA 1
1:25

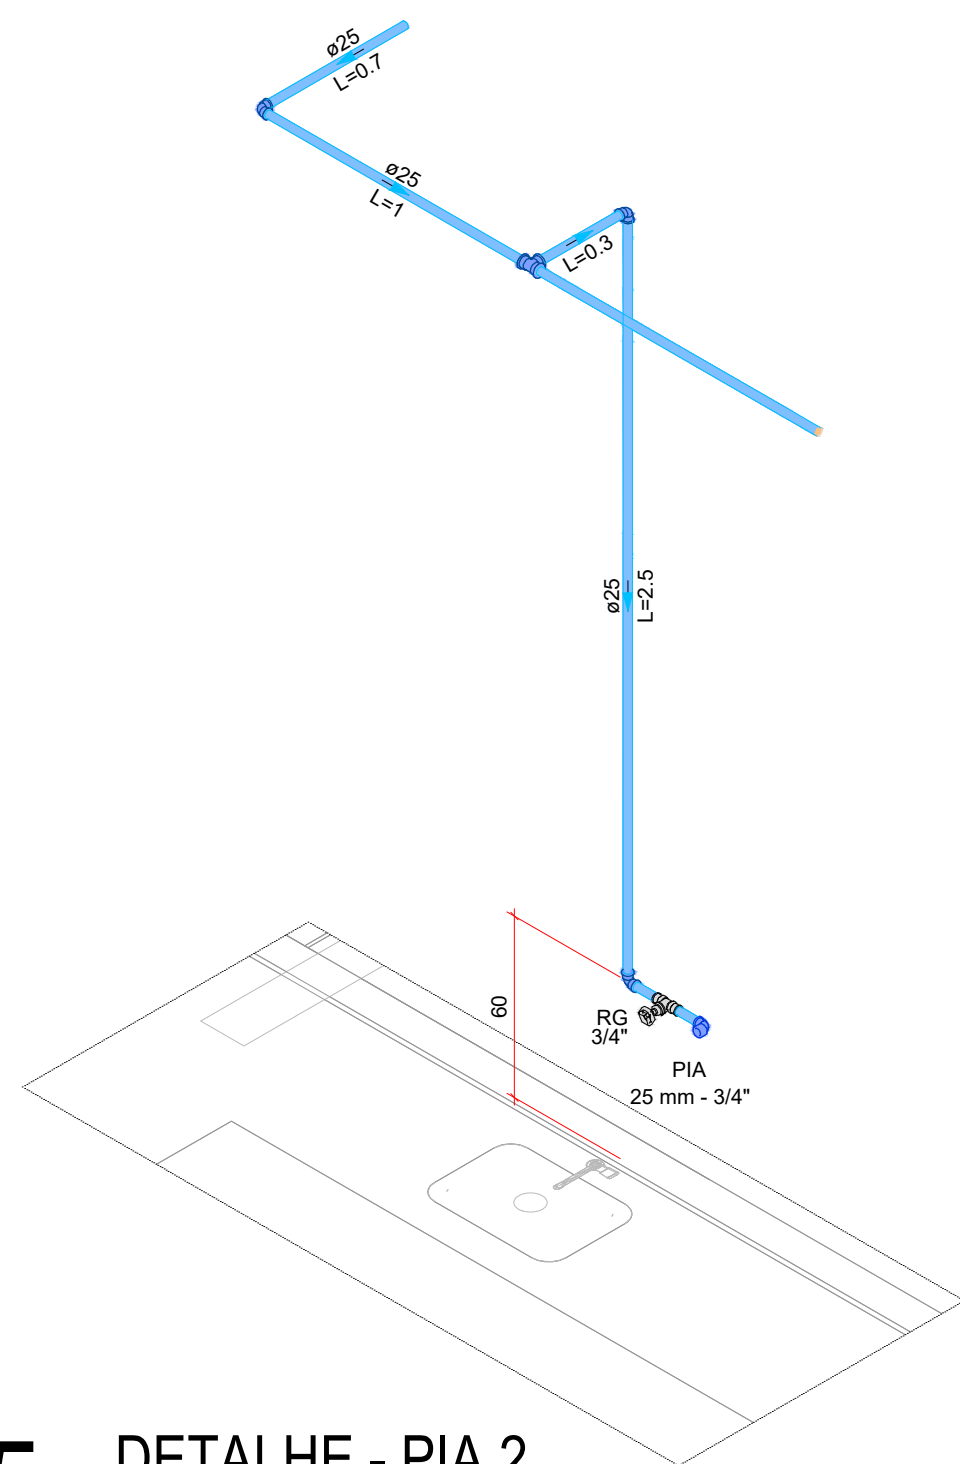

5 DETALHE - PIA 2
1:25

NOTAS DE PROJETO

- Medidas em **centímetros**, tubulações em **milímetros**.
- Conferir todas as medidas e níveis na obra.
- As elevações tem como referência o piso acabado do pavimento.
- As informações básicas utilizadas para execução deste projeto foram obtidas em documentos/informações fornecidas pelo contratante.
- QUAISQUER MODIFICAÇÕES** devem ser informadas imediatamente ao projetista responsável.
- Todas as peças de utilização e aparelhos sanitários tiveram sua posição definida pelo projeto arquitetônico.
- Os traçados das tubulações de esgoto **DEVEM SER SEGUIDOS CRITERIOSAMENTE**, pois quaisquer mudanças podem afetar o dimensionamento.
- Seguir as cotas** das caixas de inspeção, caixas de gordura, caixas de areia e peças hidráulicas, afim de não alterar as inclinações do esgoto.
- Na execução do traçado dos condutos, **EM NENHUMA HIPÓTESE É PERMITIDO A DEMOLIÇÃO, ESCARIFICAÇÃO OU QUALQUER OUTRO TIPO INTERFERÊNCIA NOS ELEMENTOS ESTRUTURAIS** existentes da edificação. Se necessário o projetista responsável pela estrutura, deve ser informado imediatamente.
- Este projeto foi elaborado e **DEVE SER EXECUTADO** conforme os procedimentos e técnicas indicadas na **NBR 8160 - INSTALAÇÕES PRÉDIAIS DE ESGOTO SANITÁRIO - PROJETO E EXECUÇÃO**
- Este projeto foi elaborado e **DEVE SER EXECUTADO** conforme os procedimentos e técnicas indicadas na **NBR 5626 - SISTEMAS PREDIAIS DE ÁGUA FRIA E ÁGUA QUENTE - PROJETO, EXECUÇÃO, OPERAÇÃO E MANUTENÇÃO**.
- O fundo das **VALAS PARA PASSAGEM** das tubulações devem ter uma superfície firme, sem pedras, lama ou entulhos.
- Recomenda-se utilizar cama de areia ou terra fofa nas valas para proteger os tubos.
- Em toda passagem de tubos que atravessam perpendicularmente paredes, pisos e lajes **DEVE-SE UTILIZAR CAMISA DE PROTEÇÃO**, com um tubo de diâmetro maior
- Durante a obra, as tubulações e conexões que estiverem "abertas" devem ser **protegidas com CAP**.
- Em cada conexão com tubos e peças, deve haver **JUNTA DE DILATAÇÃO** com 10% do diâmetro do tubo.
- Devem ser utilizados pasta lubrificante e anel de vedação para as juntas de dilatação e **JAMAIS COLA**.

TABELA DE REVISÃO			
NÚM.	DATA	DESCRIÇÃO	REVISÃO

APROVAÇÃO			

PREFEITURA MUNICIPAL DE PORTO MURTINHO			
OBRA AMPLIAÇÃO DO MERCADO DO PRODUTOR			
	LOCAL R. PRINCESA ISABEL, SIN PORTO MURTINHO, MS		COORDENADAS 21°41'59.37"S 57°53'23.61"O
	ÁREA DE AMPLIAÇÃO 34,24	DATA MAIO/2025	ÁREA DO TERRENO 1.340,00 m²
RESPONSÁVEL TÉCNICO DO PROJETO FÁBIO MARQUES RIBEIRO		PREFEITO NELSON CINTRA RIBEIRO	
CREA nº 15.276/MS		CNPJ 03.107.539/0001-32	
CONTEÚDO PLANTA CHAVE, PLANTA BAIXA, DETALHES E TABELAS		ESCALA COMO INDICADO	FOLHA 01/02
		DESENHISTA Flávia Baldonado	
HIDROSSANITÁRIO			