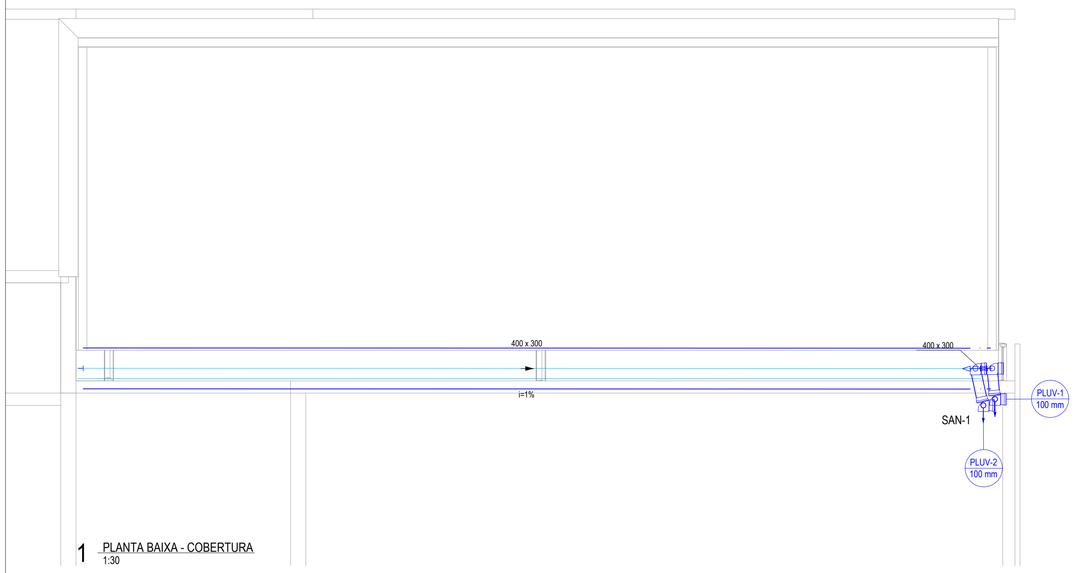

1 PLANTA BAIXA - COBERTURA
1:30

Lista de materiais - COBERTURA		
Pluvial		
	Calha metálica	
	Calha em Chapa de Aço número 24	
	400 mm x 300 mm	8.95 m
	PVC série R	
	Joelho 90° Série R	
	100 mm	4 pç
	Luva Série R	
	100 mm	2 pç
	Pluvial - Tubo PVC série R	
	100 mm	7.48 m

Legenda de condutos - COBERTURA
Pluvial

Legenda - COBERTURA
Joelho 90° Serie R

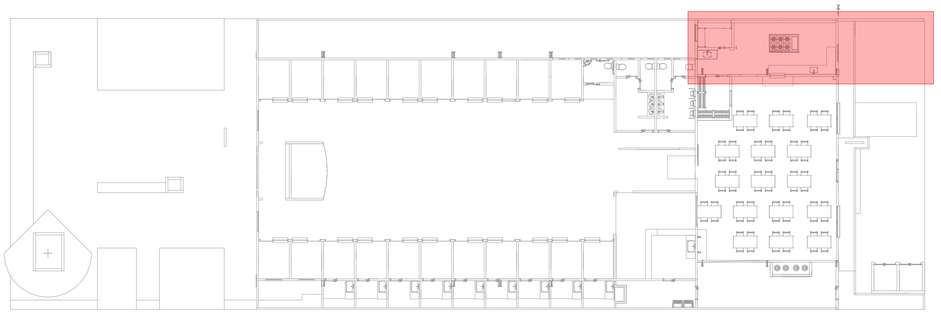

1 PLANTA CHAVE
1:200

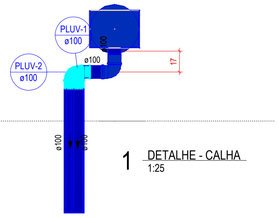

1 DETALHE - CALHA
1:25

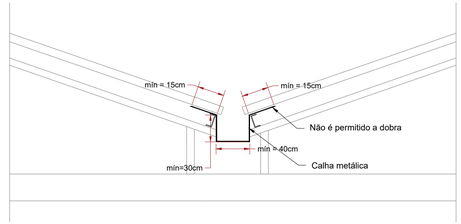

DETALHE - CALHA CENTRAL
Sem esc.

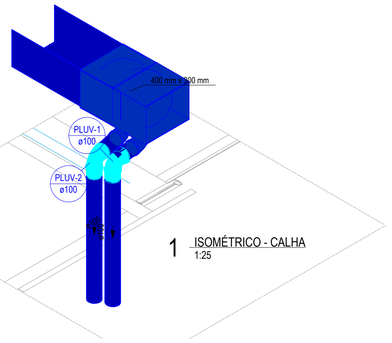

1 ISOMÉTRICO - CALHA
1:25

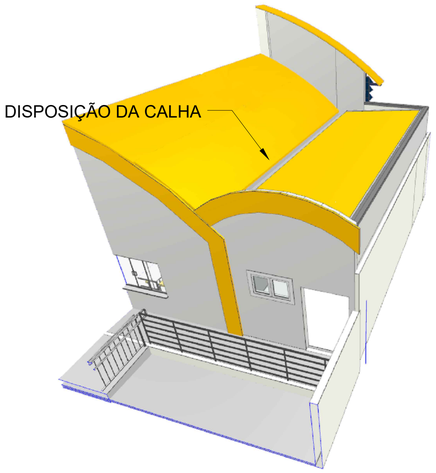

TAMPA REMOVÍVEL LACRADA

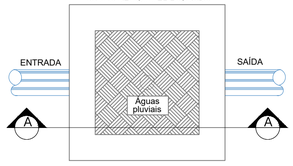

TAMPA PARA INSPEÇÃO
(REMOVÍVEL) COM OU SEM GRELHA

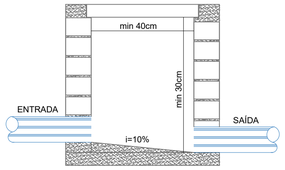

CONSTITUINTES:
- Lastro de concreto simples
- Alvenaria de tijolos comuns de barro
- Tampa de concreto armado pré-moldado ou ferro fundido
- Argamassa de revestimento para alvenaria 1:3 + Vedacit

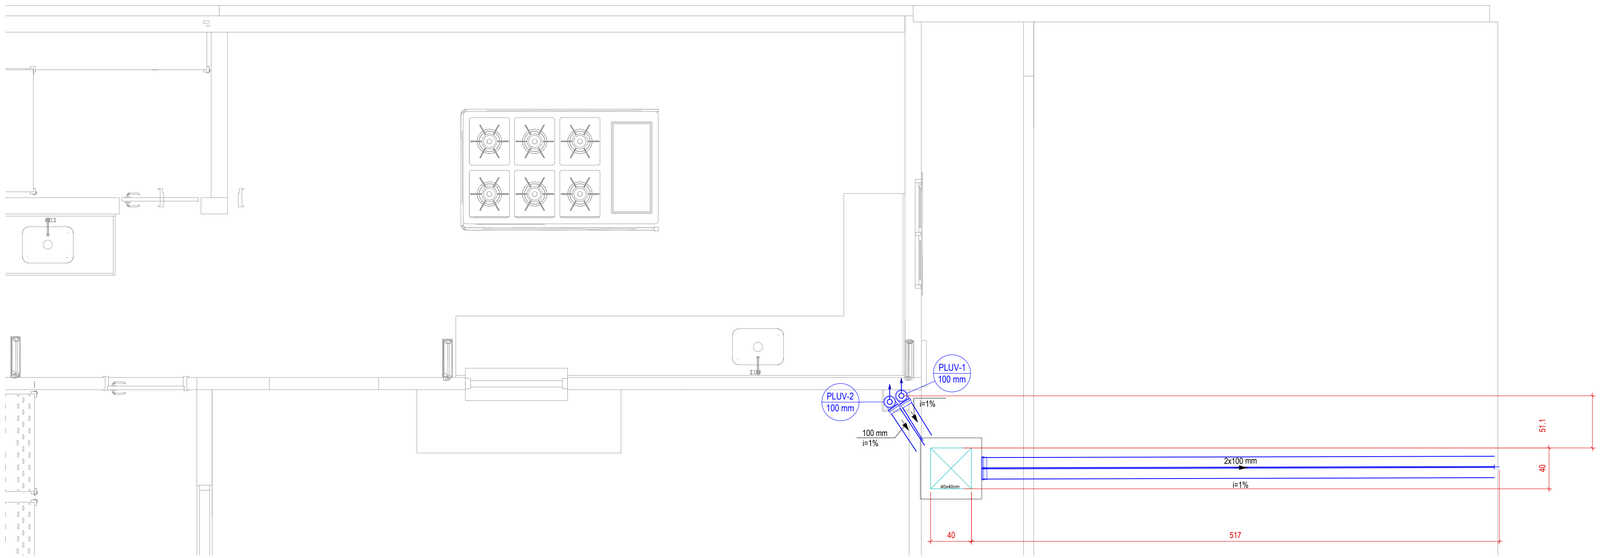

1 PLANTA BAIXA - TÉRREO
1:30

Lista de materiais - TÉRREO		
Pluvial		
	Caixa de Inspeção Pluvial Simples	
	Alvenaria	
	CE- 40 x 40 cm	1 pç
	PVC série R	
	Joelho 90° Série R	
	100 mm	2 pç
	Luva Série R	
	100 mm	2 pç
	Pluvial - Tubo PVC série R	
	100 mm	10.97 m

Legenda de condutos - TÉRREO
Pluvial

Legenda - TÉRREO
40x40cm — Caixa de Inspeção - Alvenaria - Esgoto - 40cm
Joelho 90° Serie R coluna

TABELA DE REVISÃO				
NÚM.	DATA	DESCRIÇÃO	REVISÃO	ALTERAÇÃO

APROVAÇÃO

PREFEITURA MUNICIPAL DE PORTO MURTINHO

OBRA
AMPLIAÇÃO DO MERCADO DO PRODUTOR

LOCAL: R. PRINCESA ISABEL, S/N, CENTRO, PORTO MURTINHO, MS
COORDENADAS: 21°41'59.37"S 57°53'23.61"O

ÁREA DE AMPLIAÇÃO	DATA	ÁREA CONSTRUÍDA	ÁREA DO TERRENO
34,24	JULHO/2025	576.82 m²	1.340,00 m²

RESPONSÁVEL TÉCNICO P/ PROJETO
FÁBIO MARQUES RIBEIRO
FABIO MARQUES RIBEIRO
Assinado de forma digital por FABIO MARQUES RIBEIRO
Dados: 2025.07.16 09:34:47 -04'00'
CREA nº 15.276/MS

PREFEITO
NELSON CINTRA RIBEIRO
CNPJ 03.107.539/0001-32

QR CODE

CONTEÚDO
PLANTA BAIXA, PLANTA CHAVE, DETALHES E TABELAS

ESCALA: COMO INDICADO
DESENHISTA: Flavia Baldonado
FOLHA: 01/01

ÁGUAS PLUVIAIS

PMU-2025-AMPLIAÇÃO MERCADO DO PRODUTOR-CLONAIA-PLU