




QUADRO DE ÁREAS	
ÁREA AMPLIADA	139,00 m ²
ÁREA CONSTRUÍDA	441,09 m ²
ÁREA DO TERRENO	1250,00 m ²

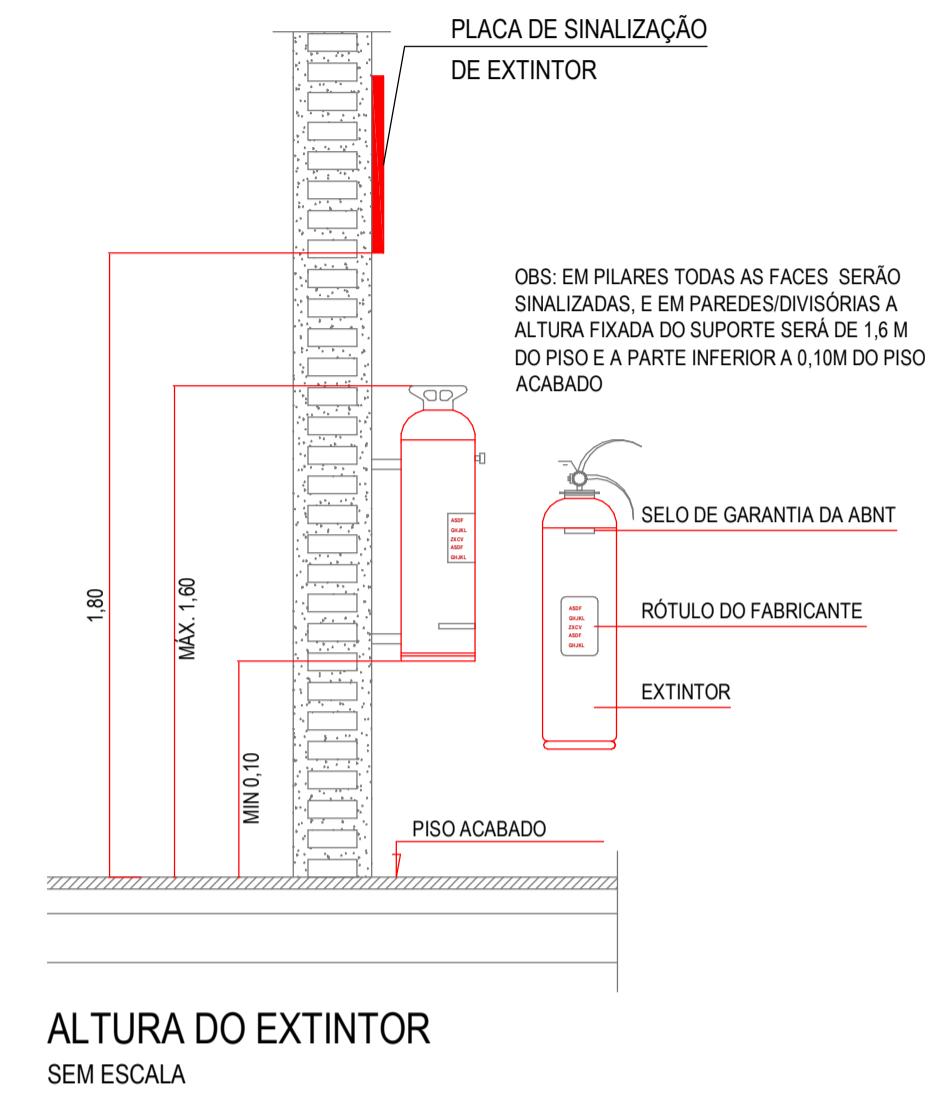

PSCIP - MEMORIAL DE CALCULO - EXTINTOR DE INCÊNDIO			
SÍMBOLO	DESCRIÇÃO	CAPACIDADE EXTINTORA MÍNIMA	QTD.
	Extintor Portátil de Pó com Capacidade Mínima 2A - 20BC	2A - 20BC	1

PSCIP - MEMORIAL DE CALCULO - ILUMINAÇÃO DE EMERGÊNCIA			
SÍMBOLO	DESCRIÇÃO	QTD.	
	Iluminação de Emergência, com 30 lampadas LED de 2w	6	

PSCIP - MEMORIAL DE CALCULO - PLACAS DE SINALIZAÇÃO			
SÍMBOLO	CÓD	DESCRIÇÃO	QTDE
	E5	Extintor de Incêndio	1
	S2	Saída de emergência a esquerda	1
	S3	Saída de emergência acima da porta	6

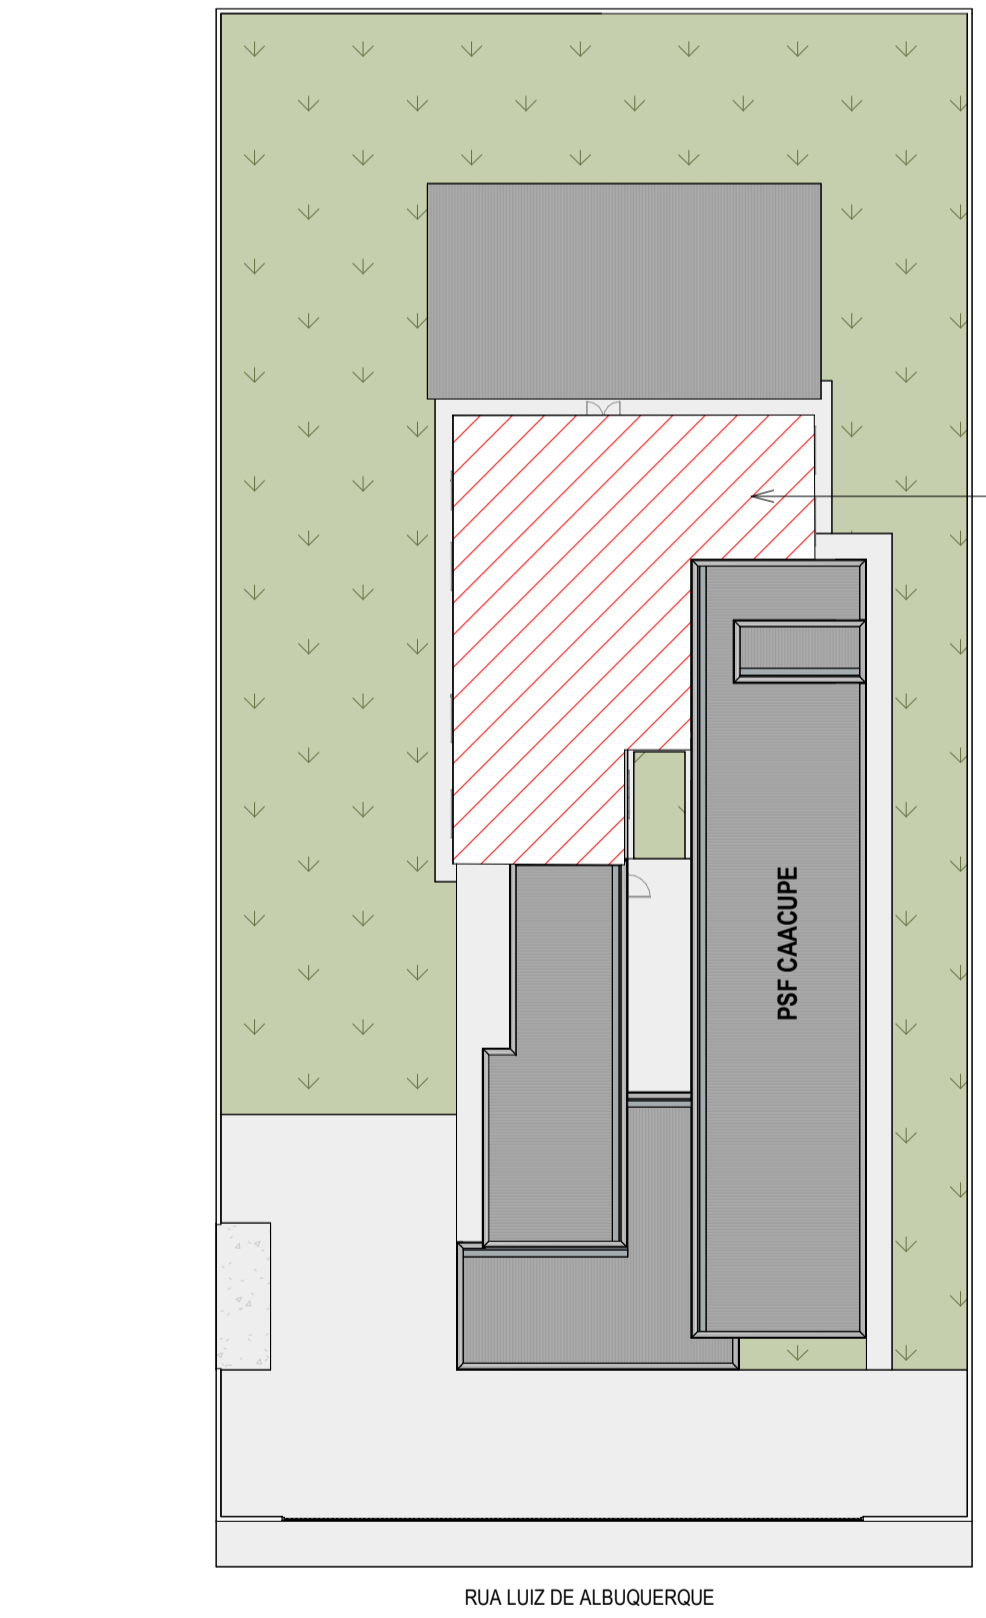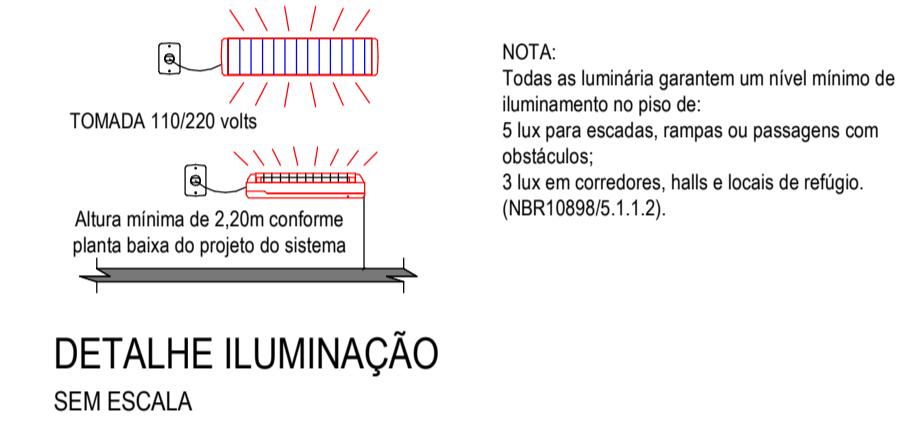

2 IMPLANTAÇÃO
1 : 250

QUADRO DE RESUMO DAS MEDIDAS DE SEGURANÇA

ACESSO DE VIATURA	NÃO SE APLICA	ILUMINAÇÃO DE EMERGÊNCIA	CONFORME NT-18
SEGURANÇA ESTRUTURAL	30 MIN	BRIGADA DE INCÊNDIO	NÃO SE APLICA
CONTROLE DE MATERIAIS DE ACABAMENTO	CONFORME NT-10	SINALIZAÇÃO DE EMERGÊNCIA	CONFORME NT-20
SÁIDAS DE EMERGÊNCIA	CONFORME NT-11	EXTINTORES	CONFORME NT-21
INSTALAÇÕES ELÉTRICAS	CONFORME NT-41	HIDRANTE	NÃO SE APLICA
ALARME E DETECÇÃO	NÃO SE APLICA	CHUVEIROS AUTOMÁTICOS	NÃO SE APLICA

CLASSIFICAÇÃO (LEI 4.335 / 2.013)

GRUPO	Ocupação	DIVISÃO	DESCRIÇÃO	EXEMPLOS
H	SERVIÇOS DE SAÚDE	H-6	CLÍNICAS E CONSULTÓRIOS	POSTO DE SAÚDE

CARGA DE INCÊNDIO (NT-14)

Ocupação / USO	DESCRIÇÃO	DIVISÃO	CARGA DE INCÊNDIO EM MJ/m ²
H	CLÍNICAS E CONSULTÓRIOS	H-6	300MJ/m ²

CLASSIFICAÇÃO DAS EDIFICAÇÕES, INSTALAÇÕES, OCUPAÇÕES TEMPORÁRIAS E ÁREAS DE RISCO QUANTO À CARGA DE INCÊNDIO

RISCO	CARGA DE INCENDIO MJ/m ²
BAIXO	300MJ/m ²

CONTROLE DE MATERIAIS DE ACABAMENTO E REVESTIMENTO (NT-10)

PISO	ACABAMENTO	CLASSE I
PAREDE	ACABAMENTO	CLASSE I
DIVISÓRIAS	ACABAMENTO	CLASSE I
TETO E FORRO	ACABAMENTO	CLASSE I E II

ESPAÇO DESTINADO AO USO EXCLUSIVO DO CBMMs:

PROCESSO DE SEGURANÇA CONTRA INCÊNDIO E PÂNICO

(X) NOVO () ATUALIZA O PSCIP Nº: () SUBSTITUI O PSCIP Nº:



TÍTULO DO DESENHO:
PLANTA BAIXA

OCUPAÇÃO:
H6 - CLÍNICAS E CONSULTÓRIOS

RAZÃO SOCIAL:
PREFEITURA MUNICIPAL DE PORTO MURTINHO

NOME FANTASIA:
PSF CAACUPE

ENDEREÇO:
RUA LUIZ DE ALBUQUERQUE

DATA: DEZEMBRO/2025 REVISÃO: 00

Nº ART: ESCALA: COMO INDICADO

OBSERVAÇÕES:
QUADRO DE ÁREAS GERAL:
Área total construída: 441,09 m²
Área total do Lote/Terreno: 1250,00 m²
Detalhamento do Quadro de Áreas: (ver prancha 01/01)

RESPONSÁVEL TÉCNICO: PROPRIETÁRIO:

Nome: FÁBIO MARQUES RIBEIRO
Título: ENGENHEIRO CIVIL
Registro: 15276-D MS
CPF/RG: 879.413.171-68

PREFEITURA MUNICIPAL DE PORTO MURTINHO
Nome: NELSON CINTRA RIBEIRO
CPF: 099.689.629-53
CNPJ: 03.107.539/0001-32

1 PLANTA BAIXA
1 : 50