



LEGENDA:
 1 - RUIFO PINGADEIRA EM AÇO GALVANIZADO COM INCLINAÇÃO DE 2% E DIMENSÕES CONFORME PROJETO COMPLEMENTAR
 2 - VÍNCIO PARA ENCAIXE E CALEFAÇÃO COM SELANTE ELÁSTICO
 3 - PLATIBANDA EM ALVENARIA
 4 - CALHA EM AÇO GALVANIZADO COM DIMENSÕES CONFORME PROJETO COMPLEMENTAR
 5 - TELHA DE COBERTURA
 6 - ESTRUTURA CONFORME PROJETO ESTRUTURAL
 7 - SISTEMA DE FORRO

8 CALHA EM PLATIBANDA
1:20

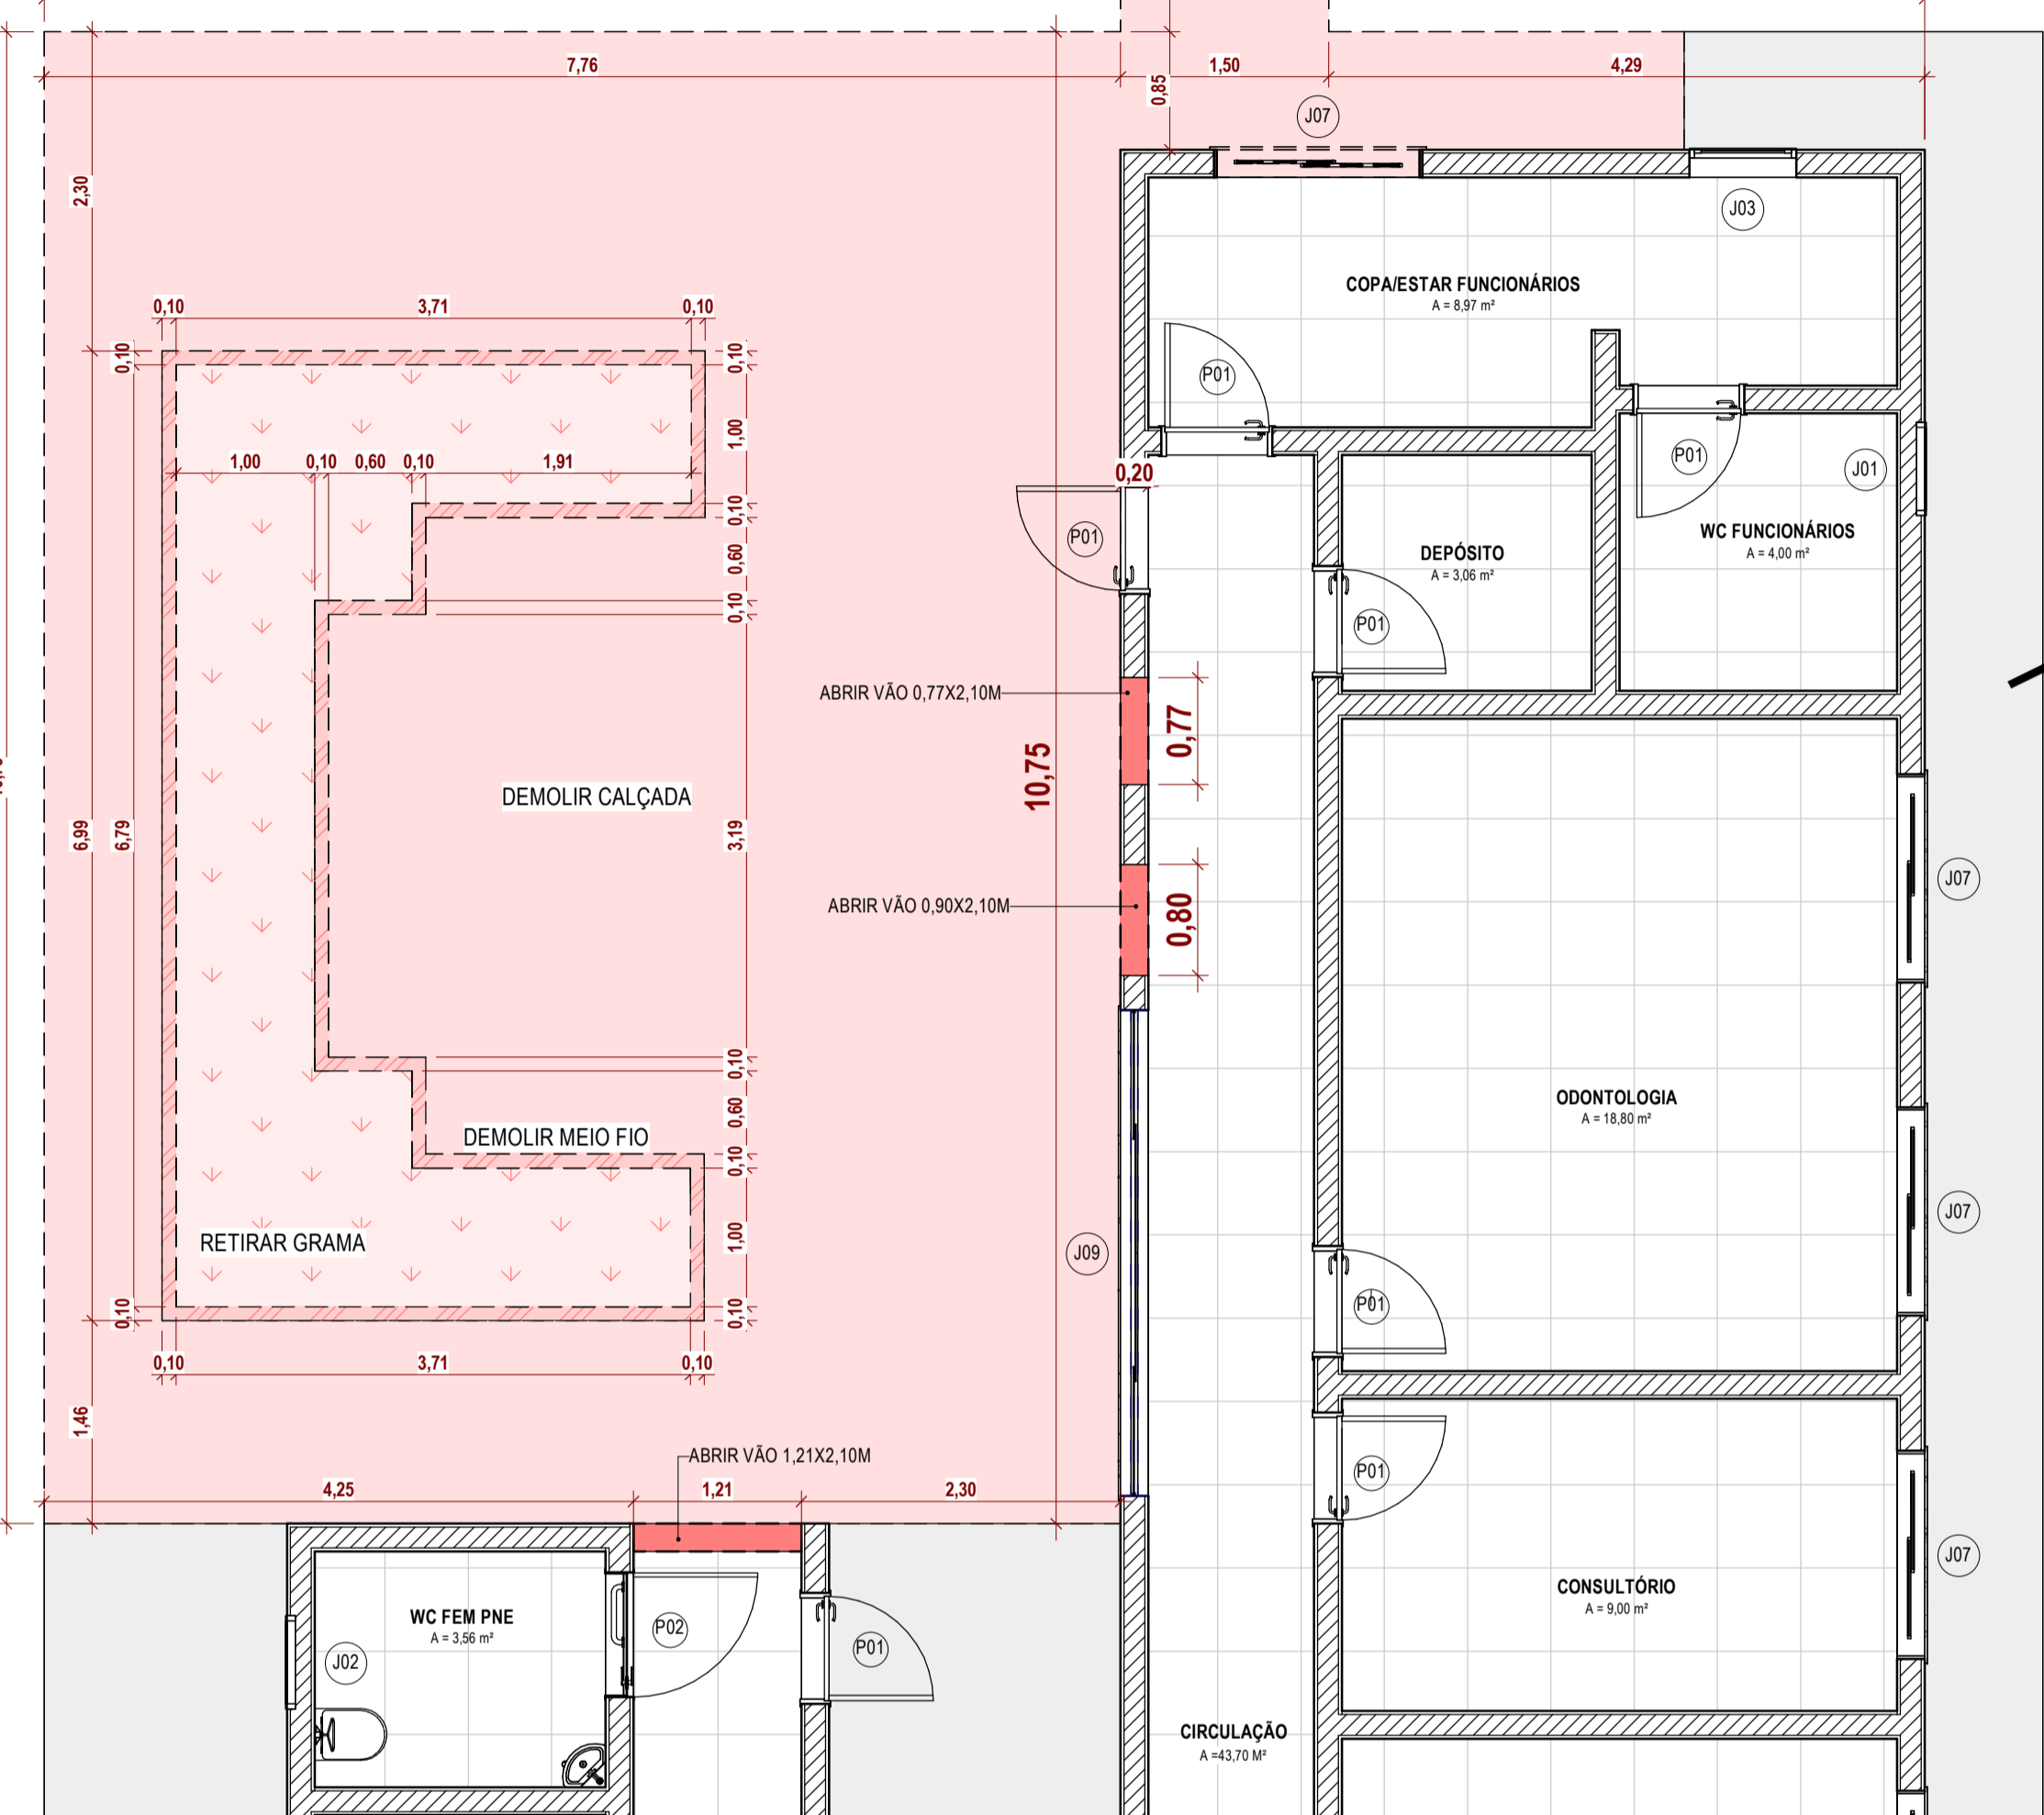


4 PLANTA BAIXA - DEMOLIR
1:50

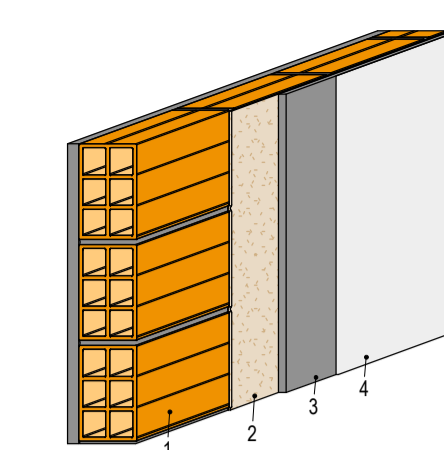


ACABAMENTO INTERNO DE PLATIBANDA
1:15


LEGENDA:
 1 - ALVENARIA
 2 - CHAPISCO
 3 - REBOCO PAULISTA
 4 - SELANTE ACRÍLICO

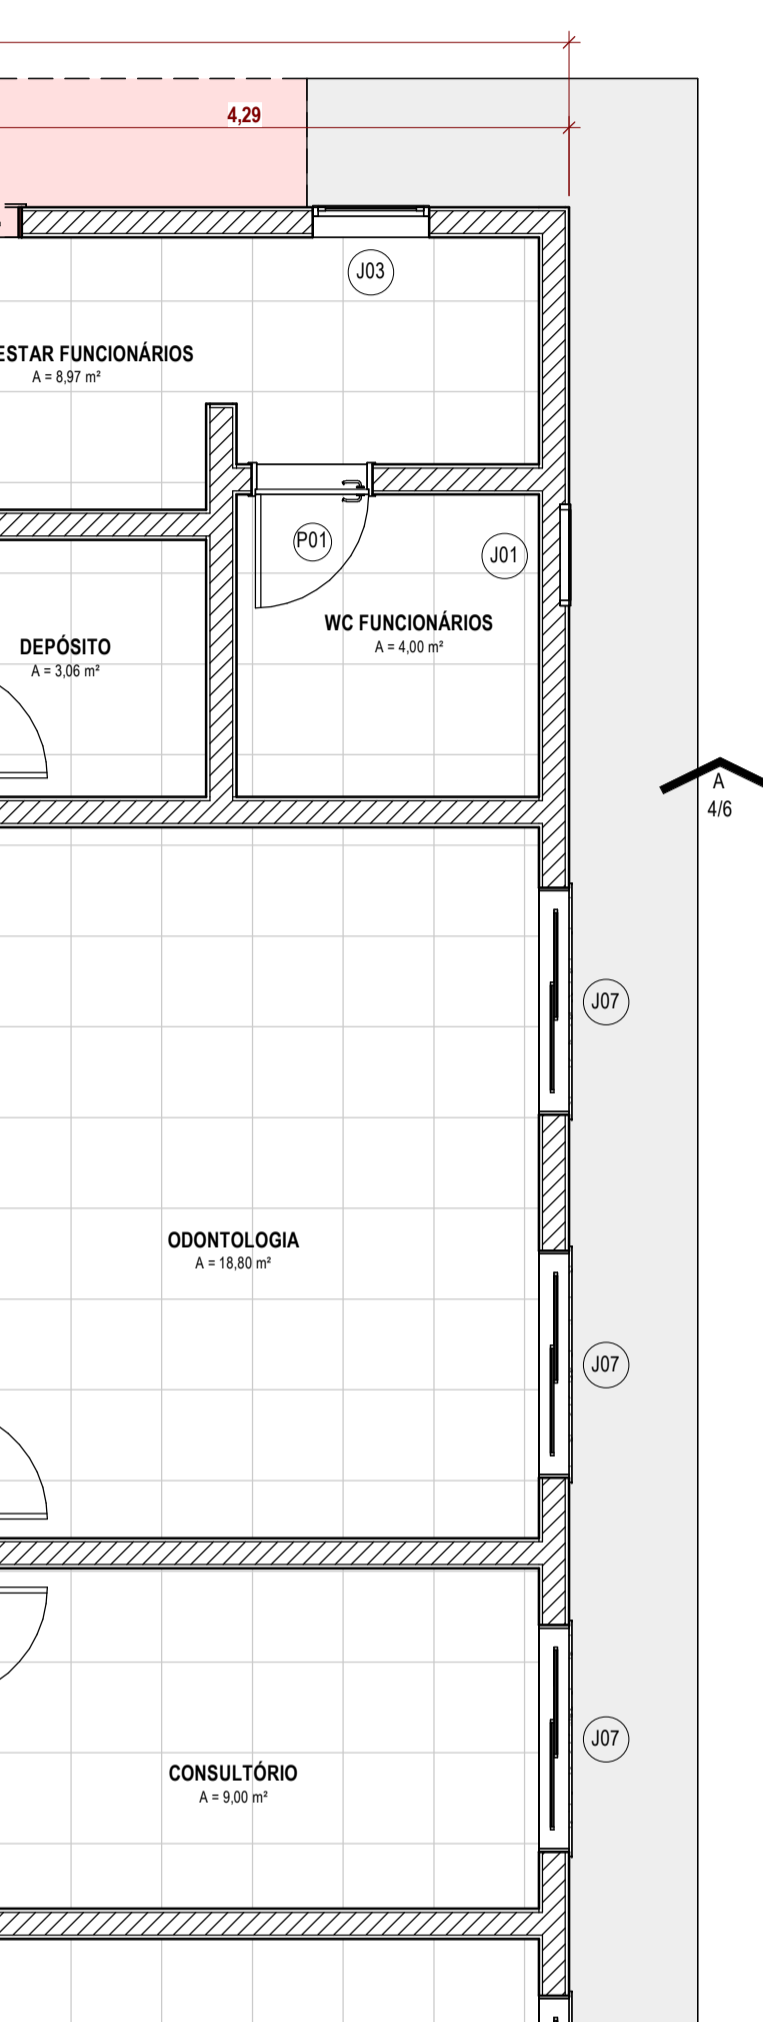


1 PLANTA BAIXA - CONSTRUIR
1:50

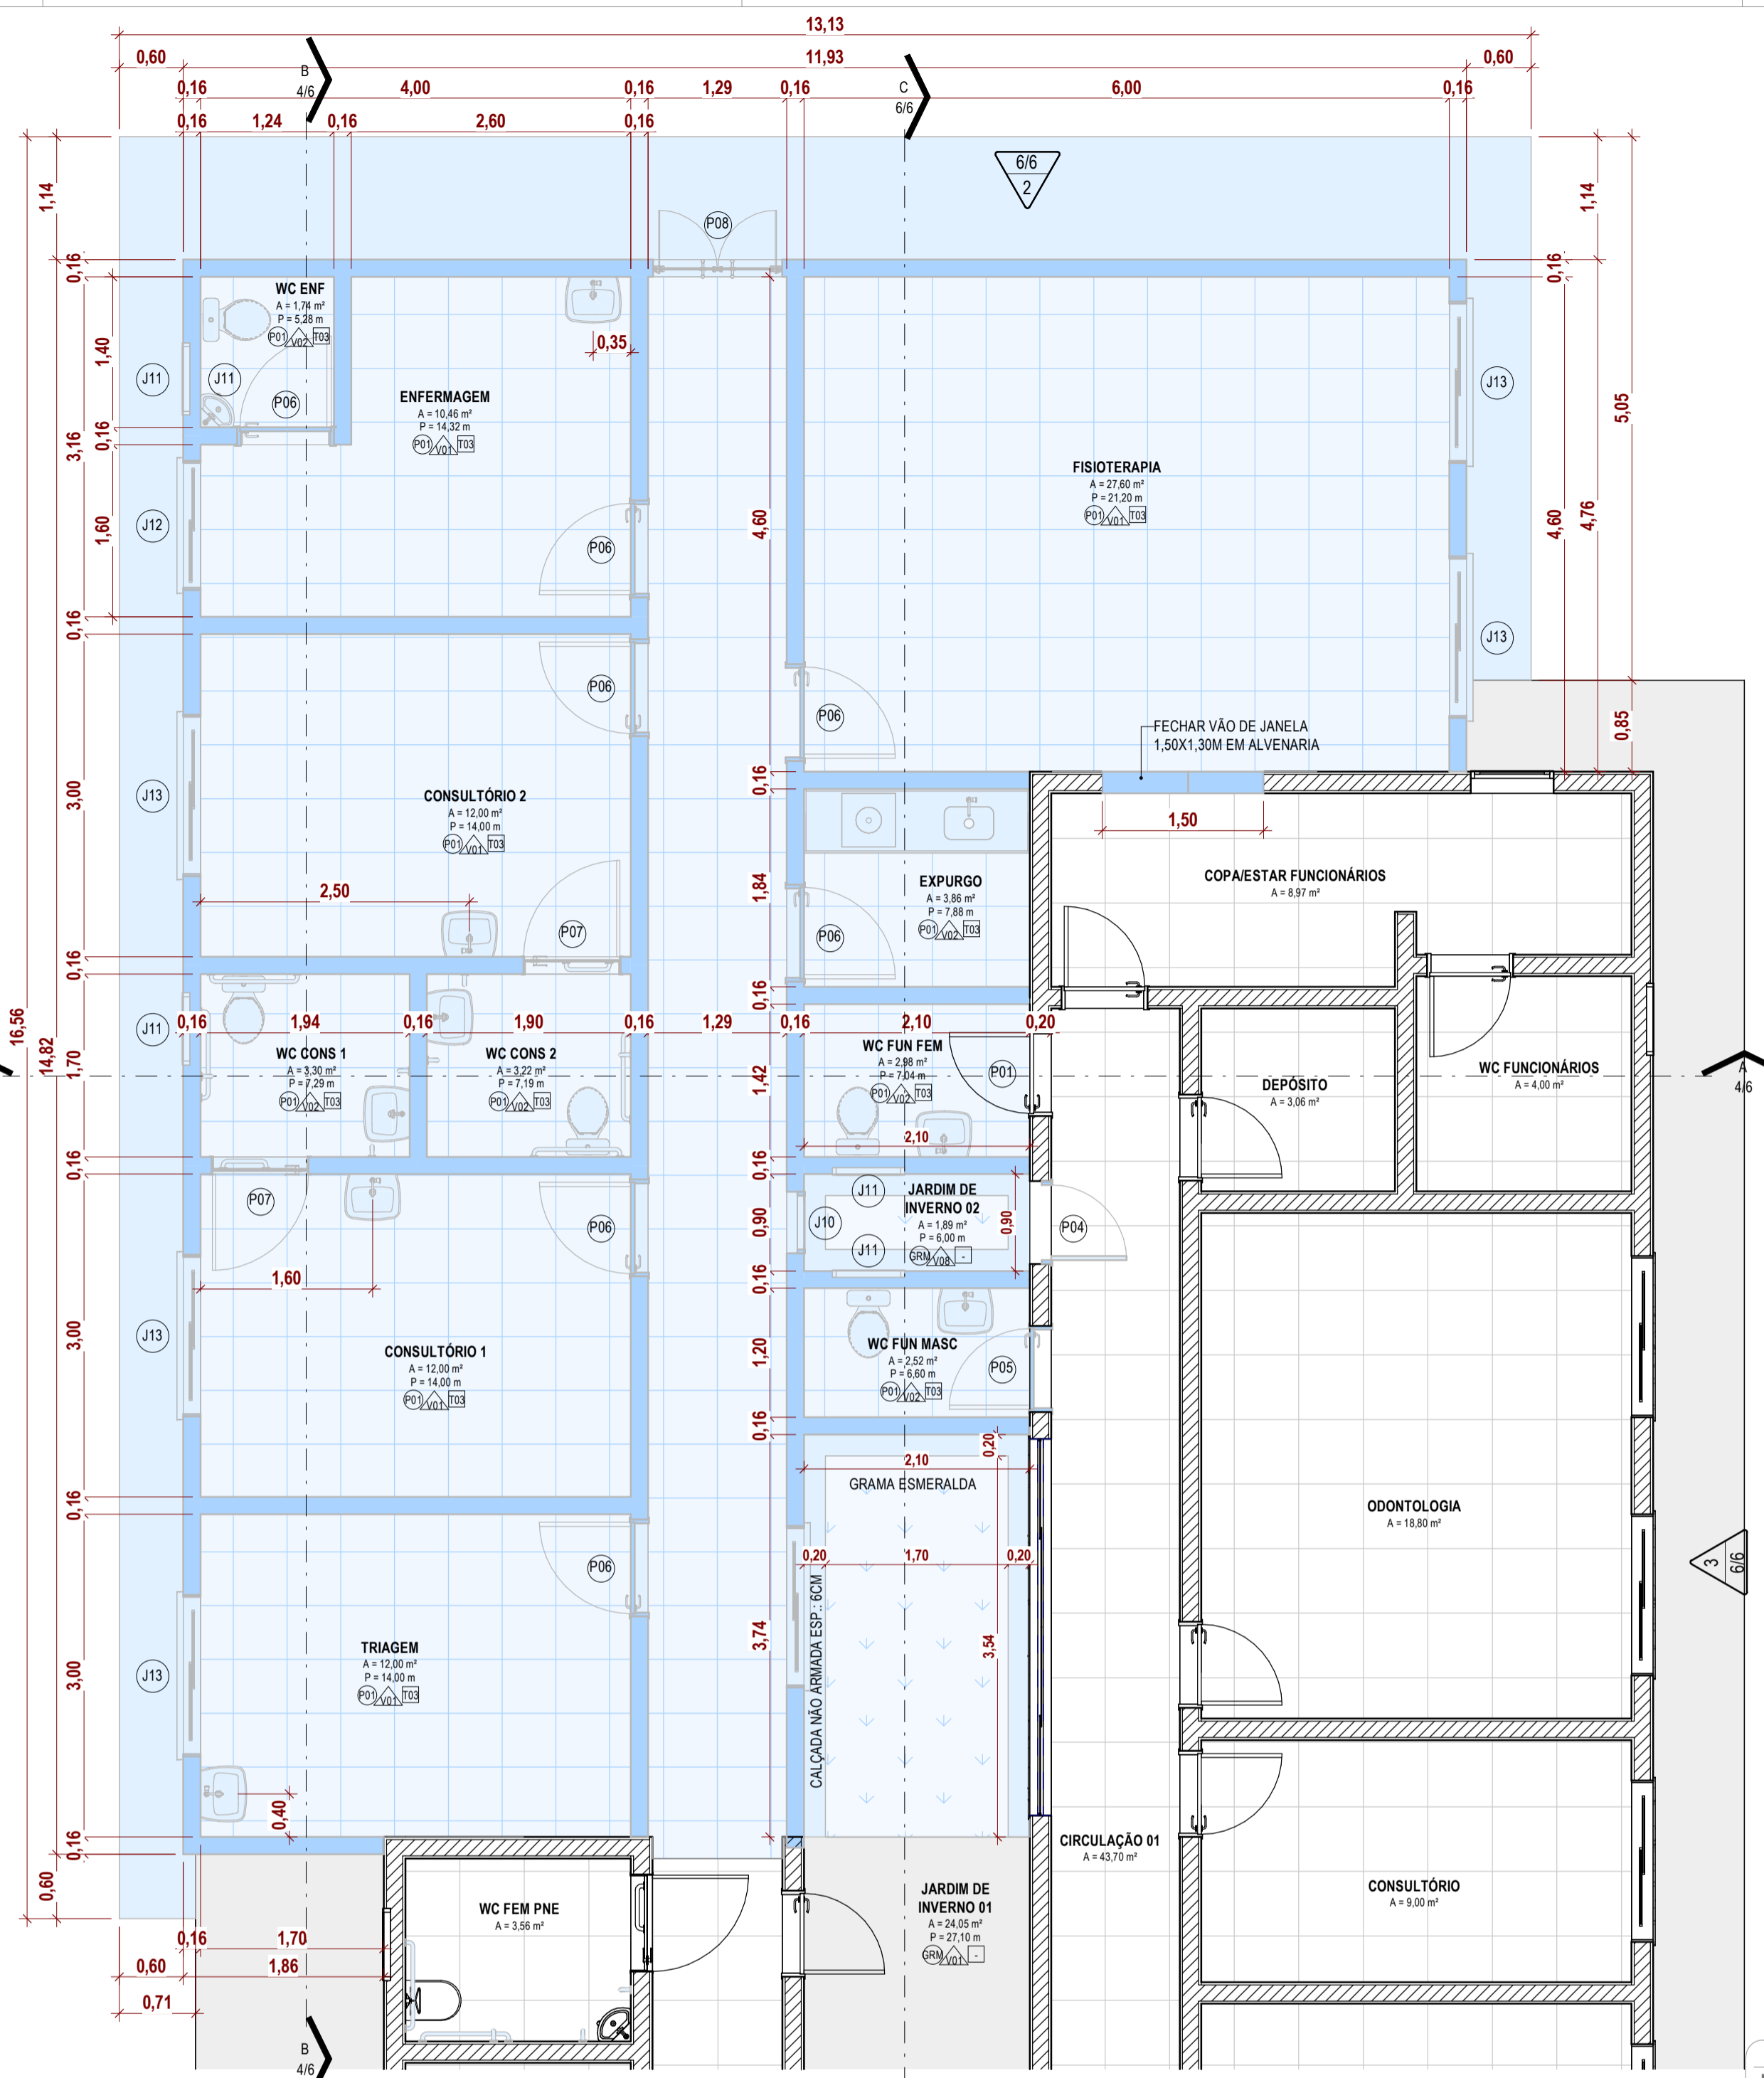


1 PLANTA BAIXA - CONSTRUIR
1:50

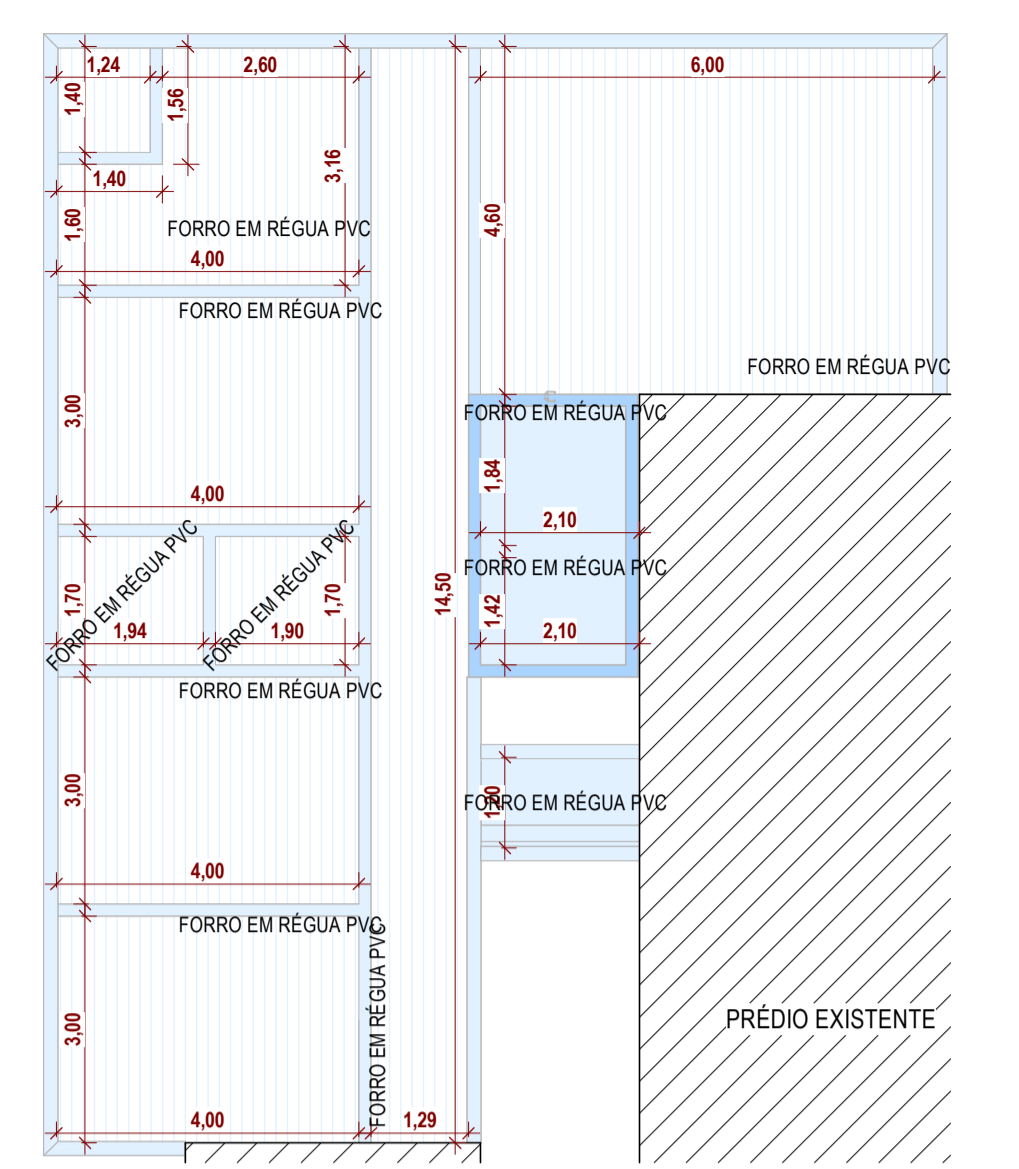


2 PLANTA DE FORRO
1:100

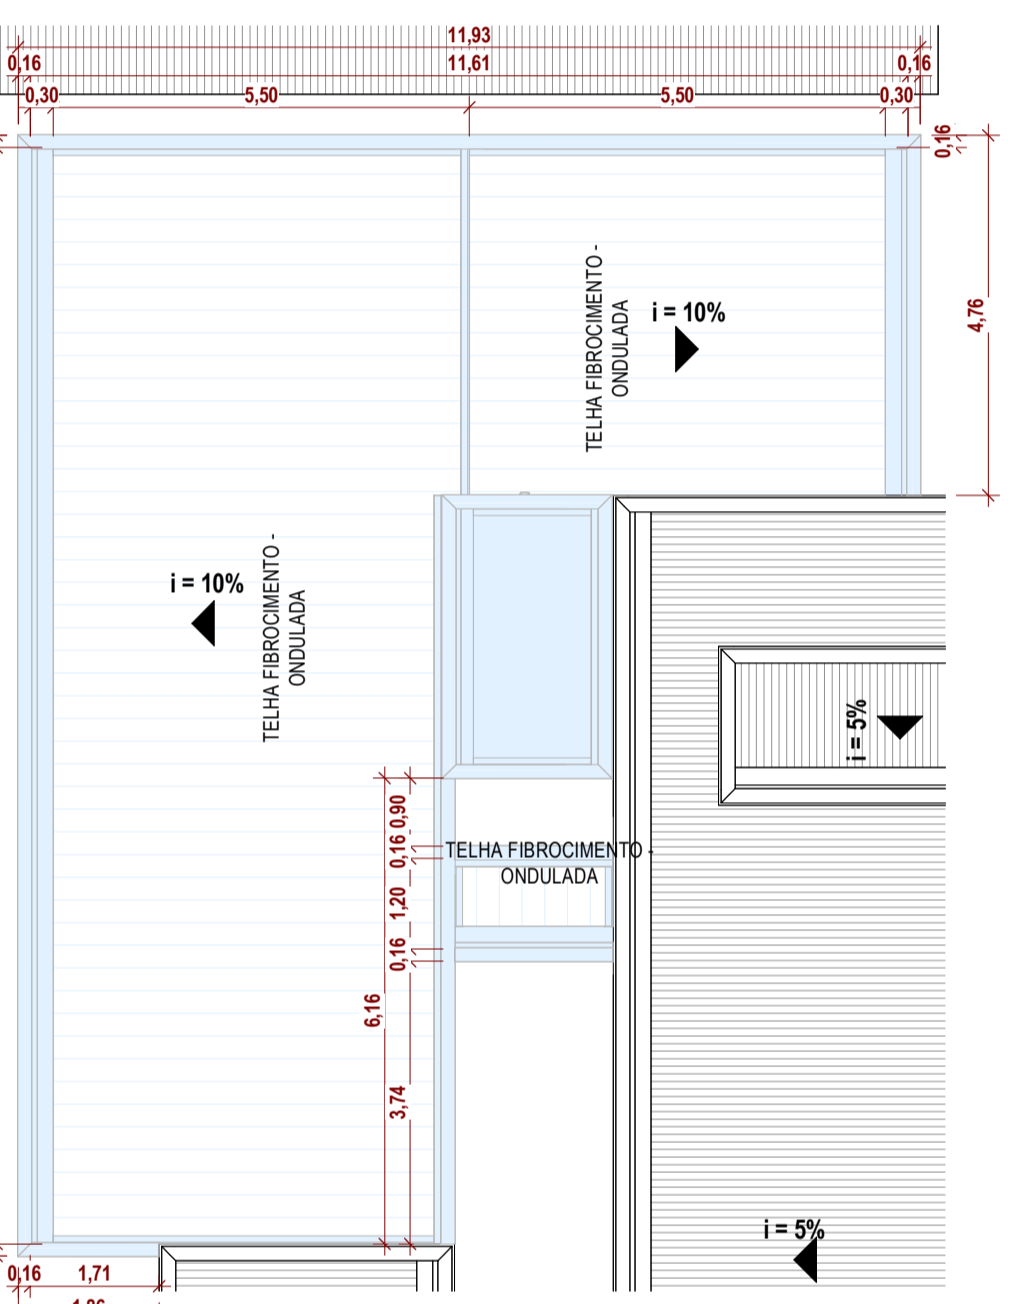

3 PLANTA DE COBERTURA
1:100

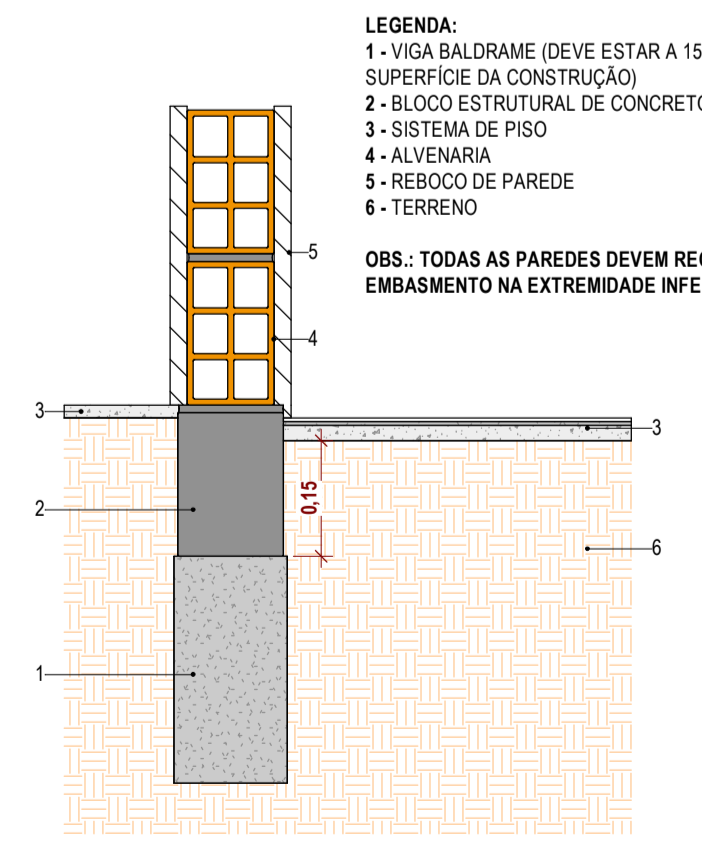

6 EMBASAMENTO DE PAREDE
1:10

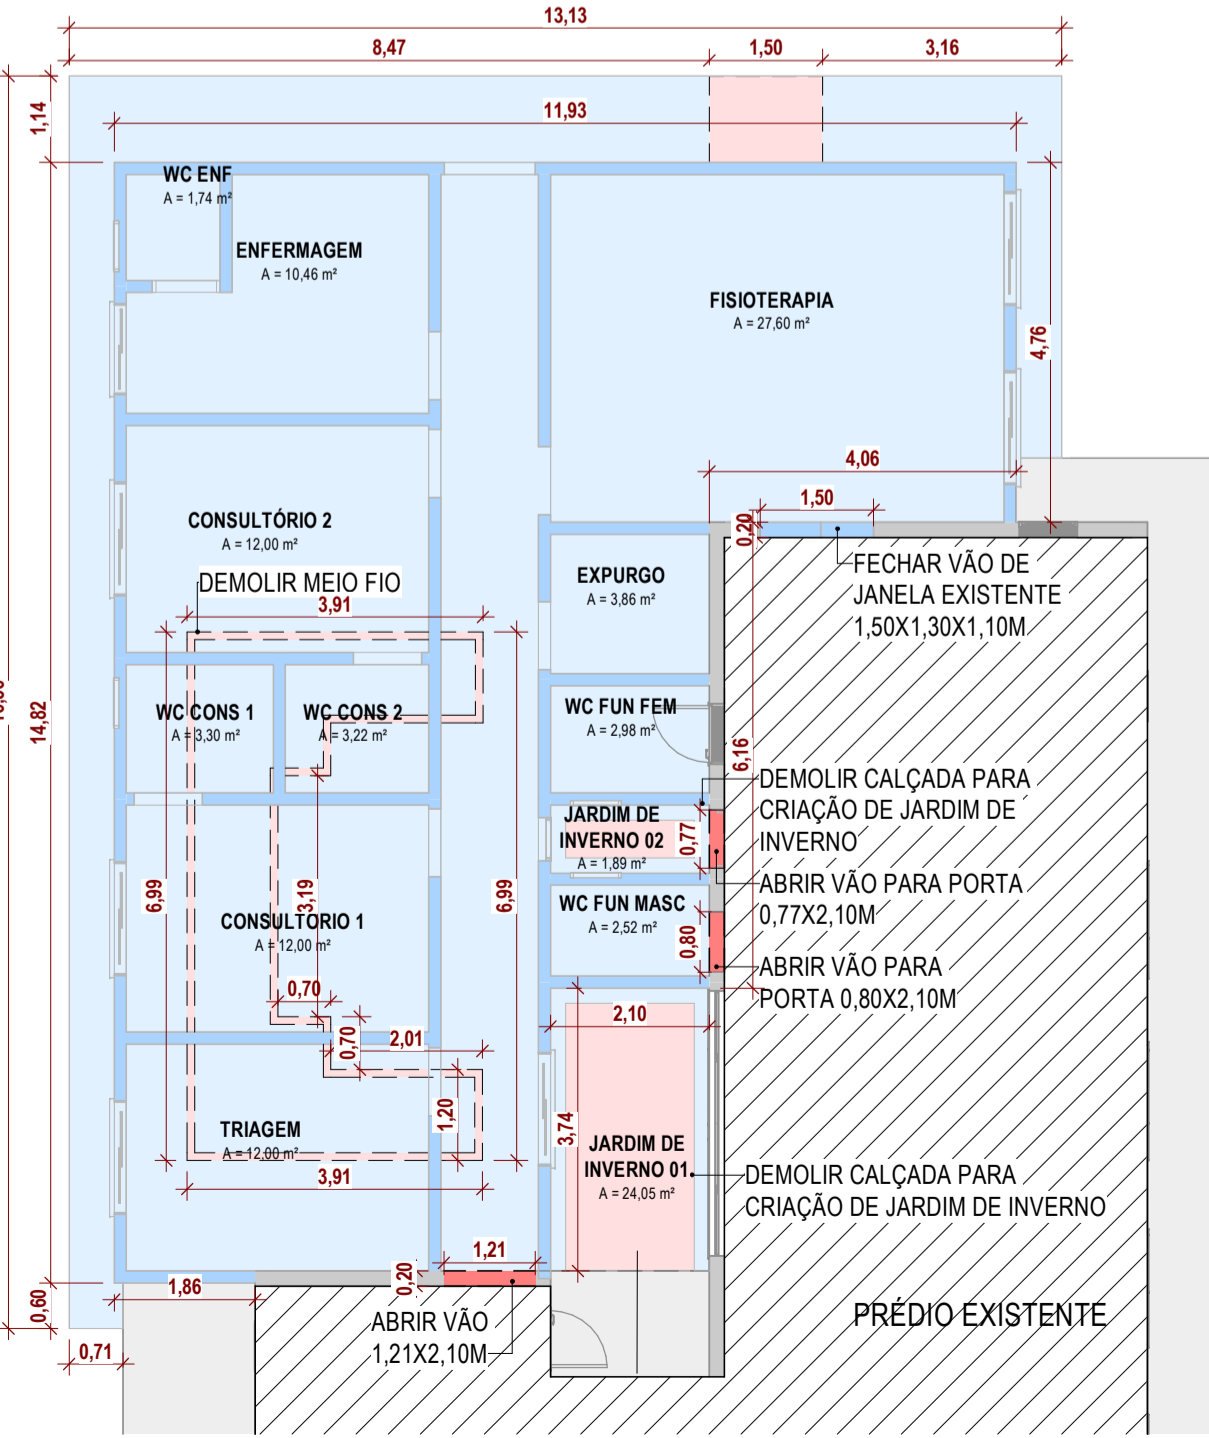

5 PLANTA BAIXA - DEMOLIR/CONSTRUIR
1:100

ARQ - 001 - ACABAMENTO DE PAREDES	
COD	DESCRIÇÃO
V01	LÁTEX ACRILICA: PINTURA COM TINTA LÁTEX ACRILICA EM PAREDES - COR BRANCO
V02	CERÂMICO 60X60CM: REVESTIMENTO CERÂMICO PARA PAREDES INTERNAS COM PLACAS TIPO ACETINADA DIMENSÕES 60X60CM
V08	TEXTURA GRAFIATO: ACABAMENTO ARRANHANDO APLICADO COM DESEMPENADEIRA - COR AMARELA

ARQ - 001 - ACABAMENTO DE PISO	
CÓDIGO	DESCRIÇÃO
P01	CERÂMICO 60X60CM: REVESTIMENTO CERÂMICO PARA PISO COM PLACAS TIPO ESMALTADA DE PISO DE DIMENSÕES 60X60CM
P04	CONCRETO: PISO DE CONCRETO COM CONCRETO MOLDADO IN LOCO, ACABAMENTO DESEMPENADO

ARQ - 001 - ACABAMENTO DE FORRO	
CÓDIGO	DESCRIÇÃO
T01	LÁJEA EM CONCRETO

ARQ - 004 - PORTAS REFORMA					
CÓD	LARGURA	ALTURA	QTDE	DESCRIÇÃO	FASE CRIADA
P01	0,80	2,14	15	PORTA DE GIRO - 1 FOLHA	EXISTENTE
P02	0,90	2,10	1	PORTA DE GIRO - 1 FOLHA	EXISTENTE
P03	2,00	2,10	1	PORTA DE GIRO - 2 FOLHAS	EXISTENTE
P04	0,70	2,10	1	PORTA DE GIRO - 1 FOLHA - VENEZIANA DE ALUMÍNIO - PINTURA ALQUÍDICA BRANCO	REFORMA
P09	0,70	0,70	1	ALÇAPÃO EM FERRO 70X70CM, INCLUISSO FERRAGENS	REFORMA
P05	0,80	2,14	1	PORTA DE GIRO - 1 FOLHA - MADEIRA - PINTURA ESMALTE BRANCO	REFORMA
P06	0,90	2,10	7	PORTA DE GIRO - 1 FOLHA - MADEIRA - PINTURA ESMALTE BRANCO	REFORMA
P07	0,90	2,10	2	PORTA DE GIRO - 1 FOLHA - MADEIRA - PINTURA ESMALTE BRANCO - PCD	REFORMA
P08	1,20	2,10	1	PORTA DE GIRO - 2 FOLHAS - MADEIRA - PINTURA ESMALTE BRANCO	REFORMA

ARQ - 004 - JANELAS REFORMA						
CÓD	LARGURA	ALTURA	PEITORIL	QTDE	DESCRIÇÃO	FASE CRIADA
J01	0,60	0,60	1,70	1	JANELA - ALUMÍNIO - VIDRO - MÁXIM AR - 1 FOLHA	EXISTENTE
J02	0,60	0,80	1,70	2	JANELA - ALUMÍNIO - VIDRO - MÁXIM AR - 1 FOLHA	EXISTENTE
J03	0,70	1,30	1,10	1	JANELA - ALUMÍNIO - VIDRO - MÁXIM AR - 1 FOLHA	EXISTENTE
J04	0,80	2,00	0,10	1	JANELA - ALUMÍNIO - VIDRO - FIXA - 1 FOLHA	EXISTENTE
J05	1,00	0,80	1,70	1	JANELA - ALUMÍNIO - VIDRO - CORRER - 2 FOLHAS	EXISTENTE
J06	1,20	0,80	1,70	2	JANELA - ALUMÍNIO - VIDRO - CORRER - 2 FOLHAS	EXISTENTE
J07	1,50	1,30	1,10	8	JANELA - ALUMÍNIO - VIDRO - CORRER - 2 FOLHAS	EXISTENTE
J08	2,00	1,30	1,10	2	JANELA - ALUMÍNIO - VIDRO - CORRER - 4 FOLHAS	EXISTENTE
J09	3,50	1,30	1,10	3	JANELA - ALUMÍNIO - VIDRO - CORRER - 4 FOLHAS	EXISTENTE
J10	0,50	1,70	0,60	1	JANELA - ALUMÍNIO - VIDRO - MÁXIM AR - 1 FOLHA	REFORMA
J11	0,60	0,60	1,50	4	JANELA - ALUMÍNIO - VIDRO - MÁXIM AR - 1 FOLHA	REFORMA
J12	1,20	1,00	1,10	1	JANELA - ALUMÍNIO - VIDRO - CORRER - 2 FOLHAS	REFORMA
J13	1,50	1,00	1,10	6	JANELA - ALUMÍNIO - VIDRO - CORRER - 2 FOLHAS	REFORMA

ARQ - 001 - TABELA DE AMBIENTES					
PISO	PAREDE	TETO	NOME	ÁREA	PERÍMETRO
P01	V01	T03	CIRCULAÇÃO 01	43,70	73,77
P01	V01	T03	CIRCULAÇÃO 02	18,96	31,98
P01	V01	T03	CONSULTÓRIO	18,00	25,00
P01	V01	T03	CONSULTÓRIO 1	12,00	14,00
P01	V01	T03	CONSULTÓRIO 2	12,00	14,00
P01	V01	T03	COPA/ESTAR FUNCIONÁRIOS	8,97	15,19
P01	V01	T03	DEPÓSITO	3,06	7,00
P01	V01	T03	ENFERMAGEM	10,46	14,32
P01	V02	T03	EXPURGO	3,86	7,88
P01	V01	T03	FARMÁCIA E DISPENSAÇÃO	16,00	16,00
P01	V01	T03	FISIOTERAPIA	27,60	21,20
GRM	V01	-	JARDIM DE INVERNO 01	24,05	27,10
GRM	V08	-	JARDIM DE INVERNO 02	1,89	6,00
P01	V01	T03	ODONTOLOGIA	18,80	17,40
P01	V01	T03	RECEPÇÃO	8,53	12,02
P01	V01	T03	SALA DE APOIO	4,74	8,71
P01	V01	T03	SALA DE CURATIVOS	8,99	11,99
P01	V01	T03	SALA DE ESPERA HALL DE ENTRADA	22,60	21,78
P01	V02	T03	SALA DE PROCEDIMENTOS	8,99	11,99
P01	V01	T03	SALA DE REUNIÃO	20,00	18,00
P01	V01	T03	SALA DE VACINAS	9,00	12,50
P01	V01	T03	TRIAGEM	12,00	14,00
P01	V02	T03	WC CONS 1	3,30	7,29
P01	V02	T03	WC CONS 2	3,22	7,19
P01	V02	T03	WC ENF	1,74	5,28
P01	V02	T03	WC FEM PNE	3,56	7,59
P01	V02	T03	WC FUN FEM	2,98	7,04
P01	V02	T03	WC FUN MASC	2,52	6,60
P01	V02	T03	WC FUNCIONÁRIOS	4,00	8,00
P01	V02	T03	WC MASC	3,56	7,59

TABELA DE REVISÃO		REVISÃO	ALTERAÇÃO
NÚM.	DATA		

APROVAÇÃO

PREFEITURA MUNICIPAL DE PORTO MURTINHO
 SETOR DE APROVAÇÃO DE PROJETOS
PROJETO APROVADO

ANALISTA:

PREFEITURA MUNICIPAL DE PORTO MURTINHO

OBRA
AMPLIAÇÃO PSF CAACUPÉ

LOCAL
 RUA LUIZ DE ALBUQUERQUE

COORDENADAS
 21°42'36.05"S
 57°53'20.00"W

DATA
 DEZEMBRO/2025

ÁREA CONSTRUIDA
 441,09 m²

ÁREA DO TERRENO
 1.250,00 m²

RESPONSÁVEL TÉCNICO DO PROJETO
FÁBIO MARQUES RIBEIRO

PREFEITO
NELSON CINTRA RIBEIRO

CREA Nº 15.276/MS

CNPJ 03.107.539/0001-32

CONTEÚDO
 PLANTA BAIXA DEMOLIR, PLANTA BAIXA, COBERTURA, FORRO - CONSTRUIR

ESCALA
 Como indicado

FOLHA
3/6

DESENHISTA
 LEIRIANE MADUREIRA