




25 **PLANTA BAIXA - WC FUN MASC**
1:25

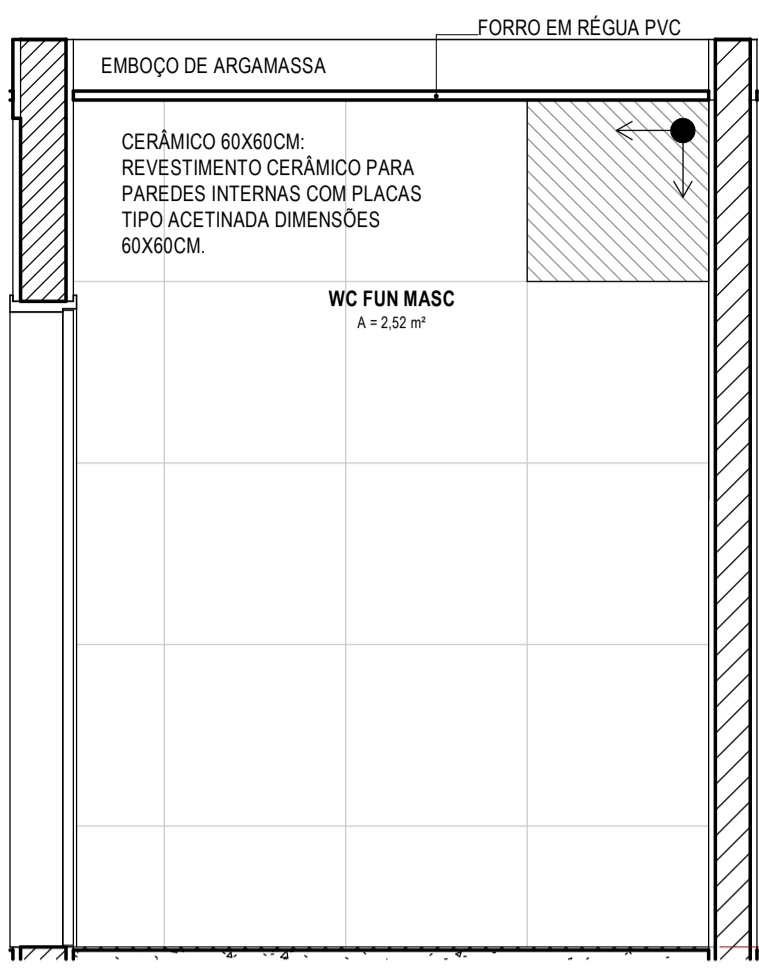


20 **VISTA 20 - WC FUN MASC**
1:25

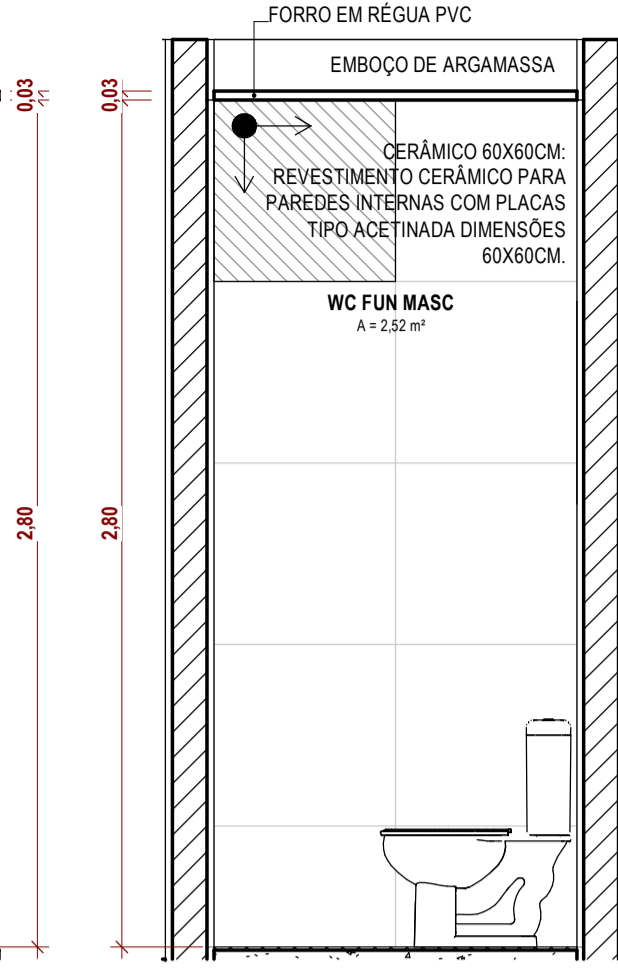


21 **VISTA 21 - WC FUN MASC**
1:25

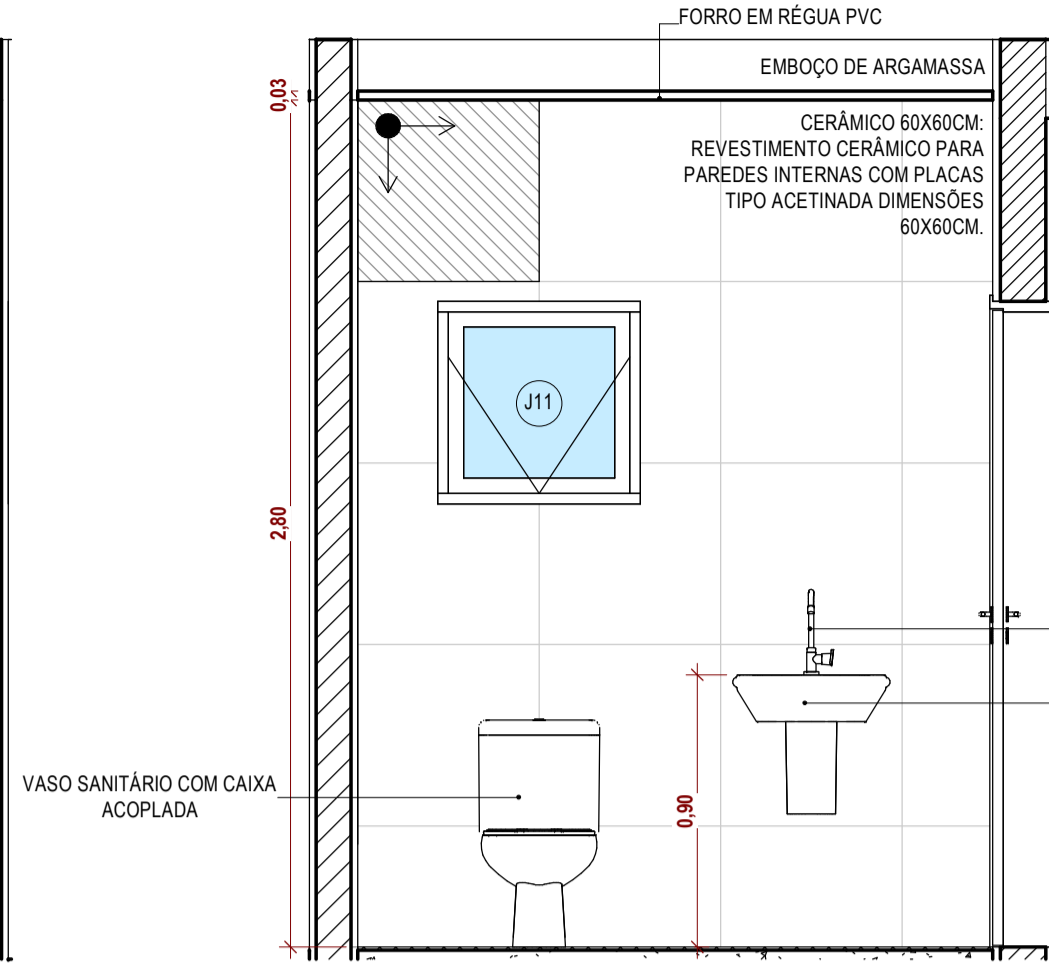


22 **VISTA 22 - WC FUN MASC**
1:25

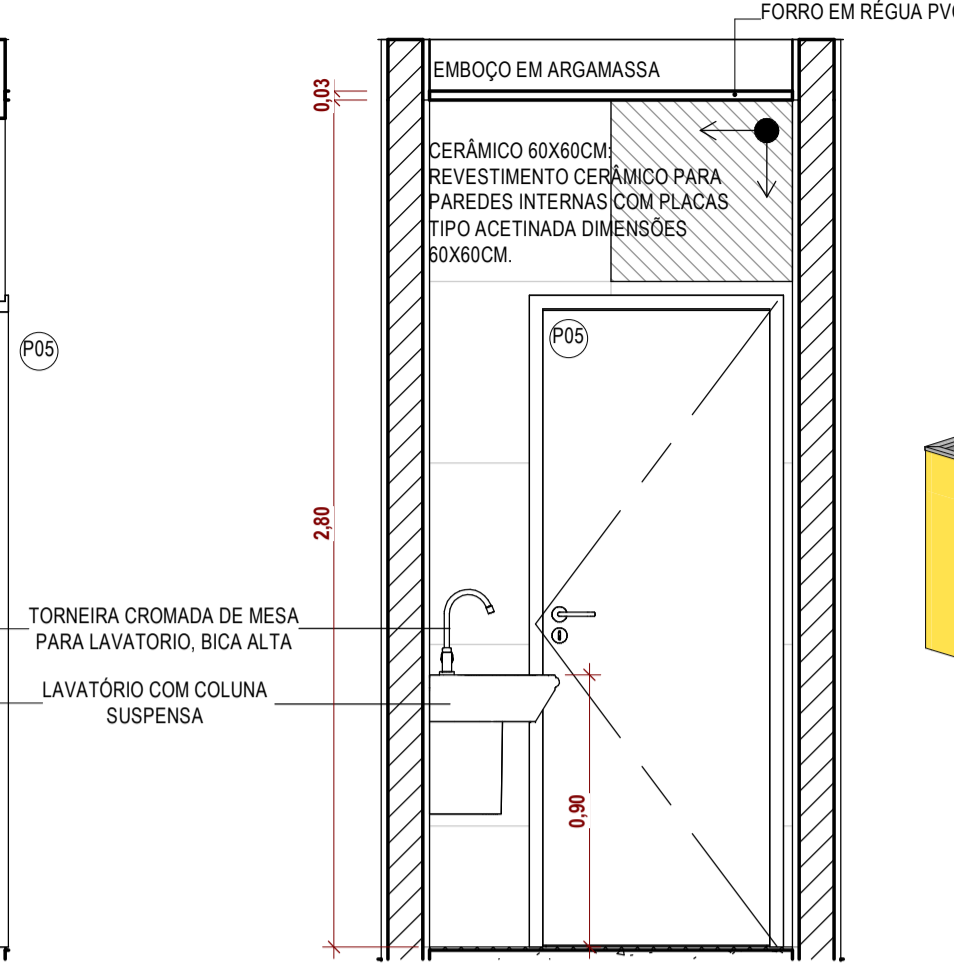


23 **VISTA 23 - WC FUN MASC**
1:25

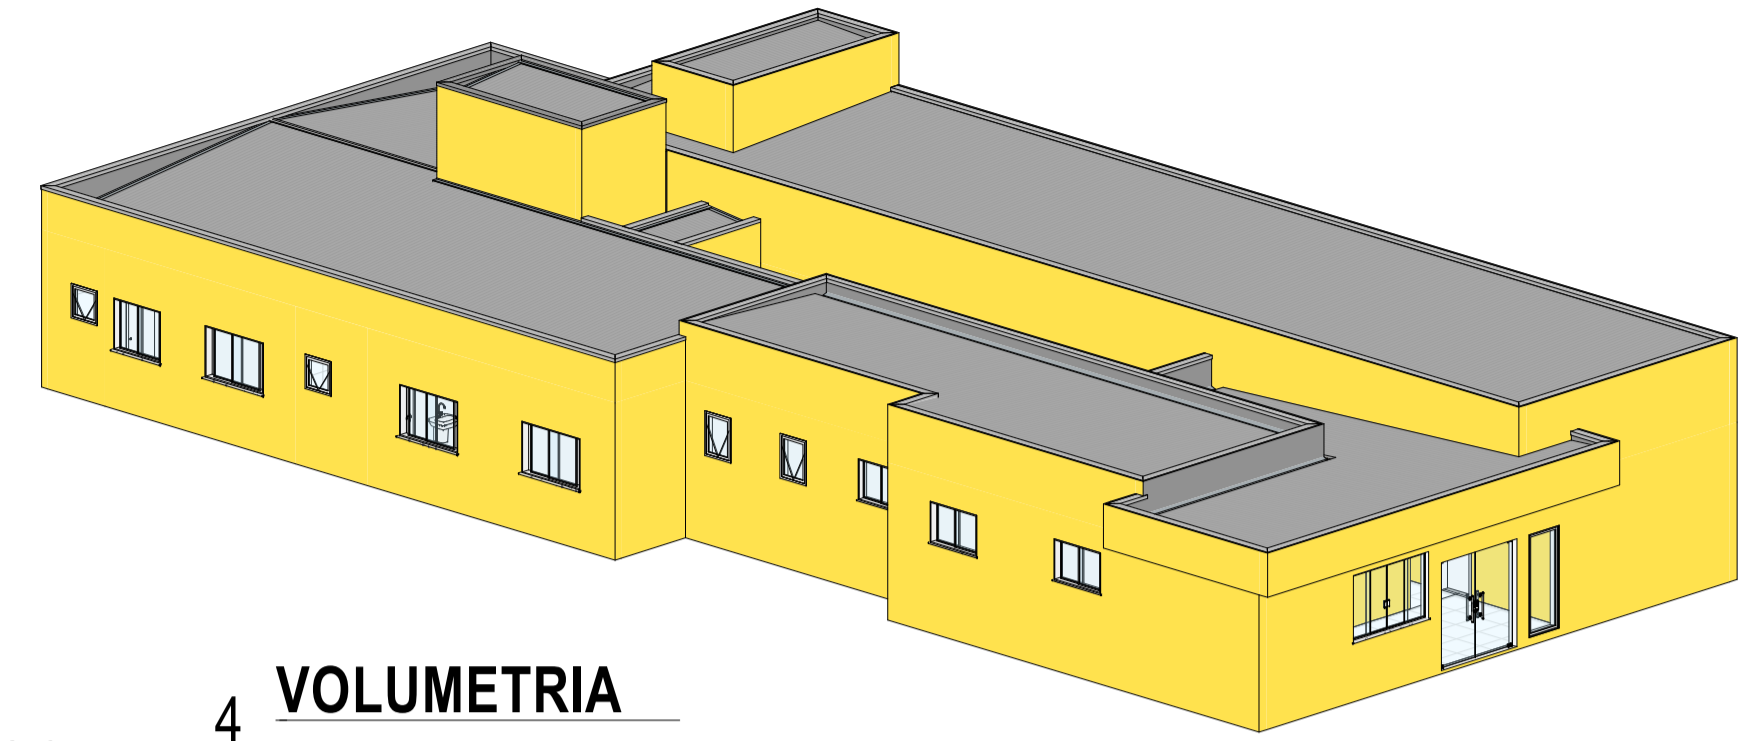


4 **VOLUMETRIA**

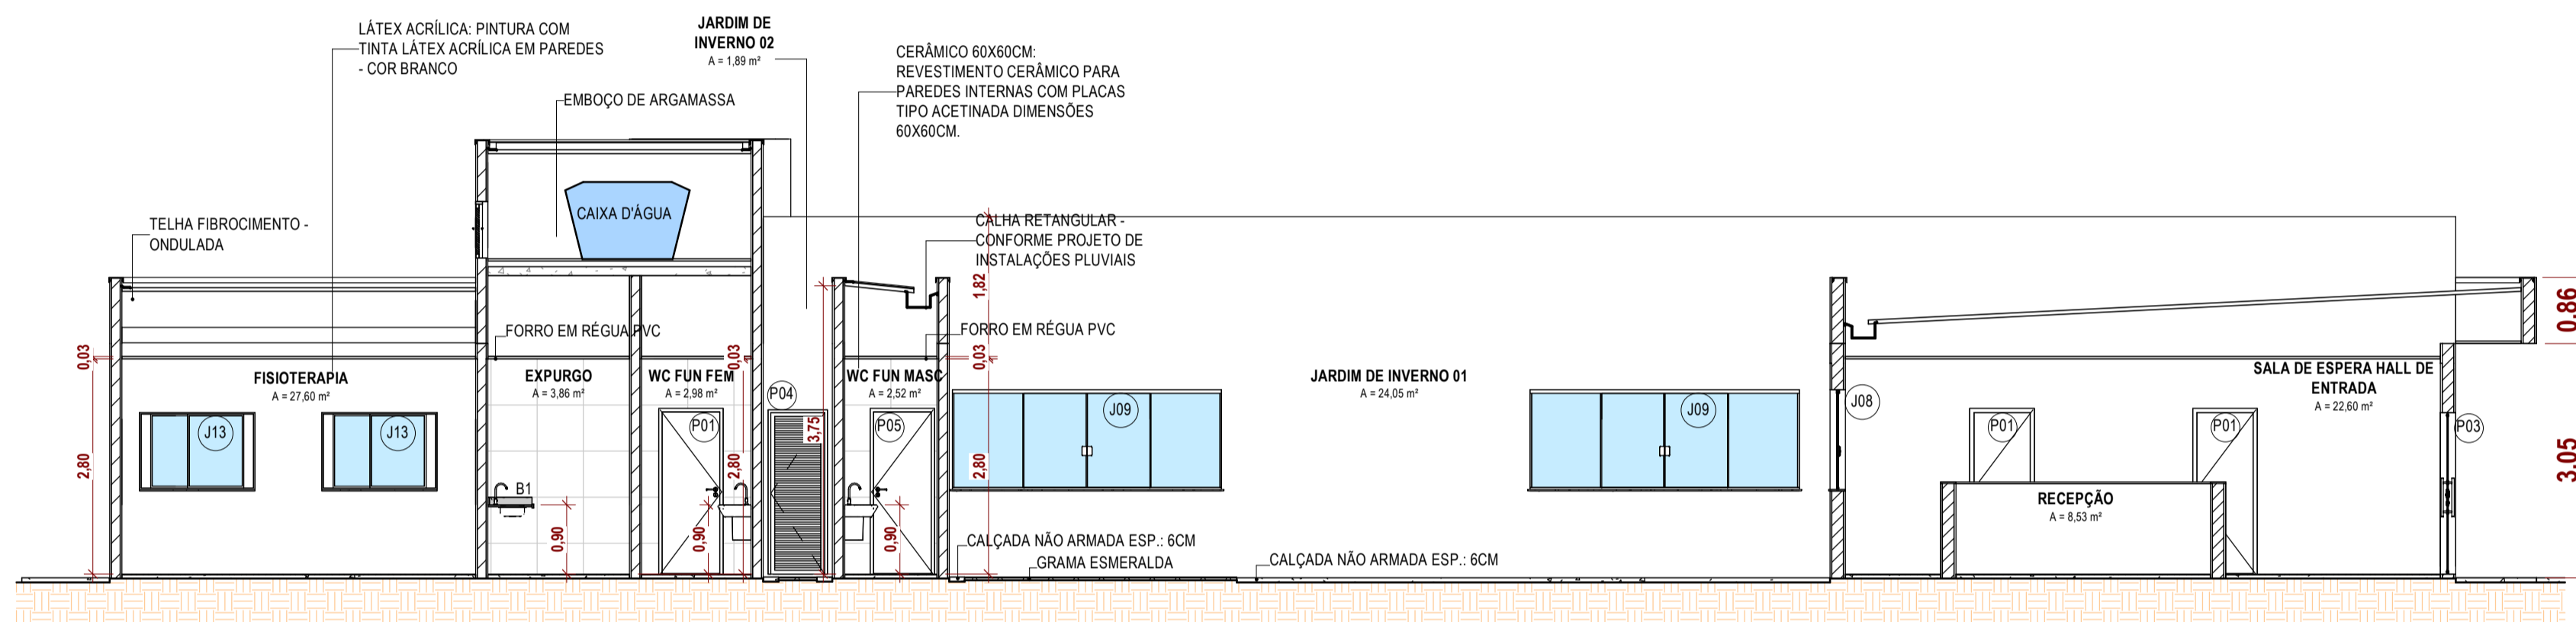


5 **CORTE CC**
1:75

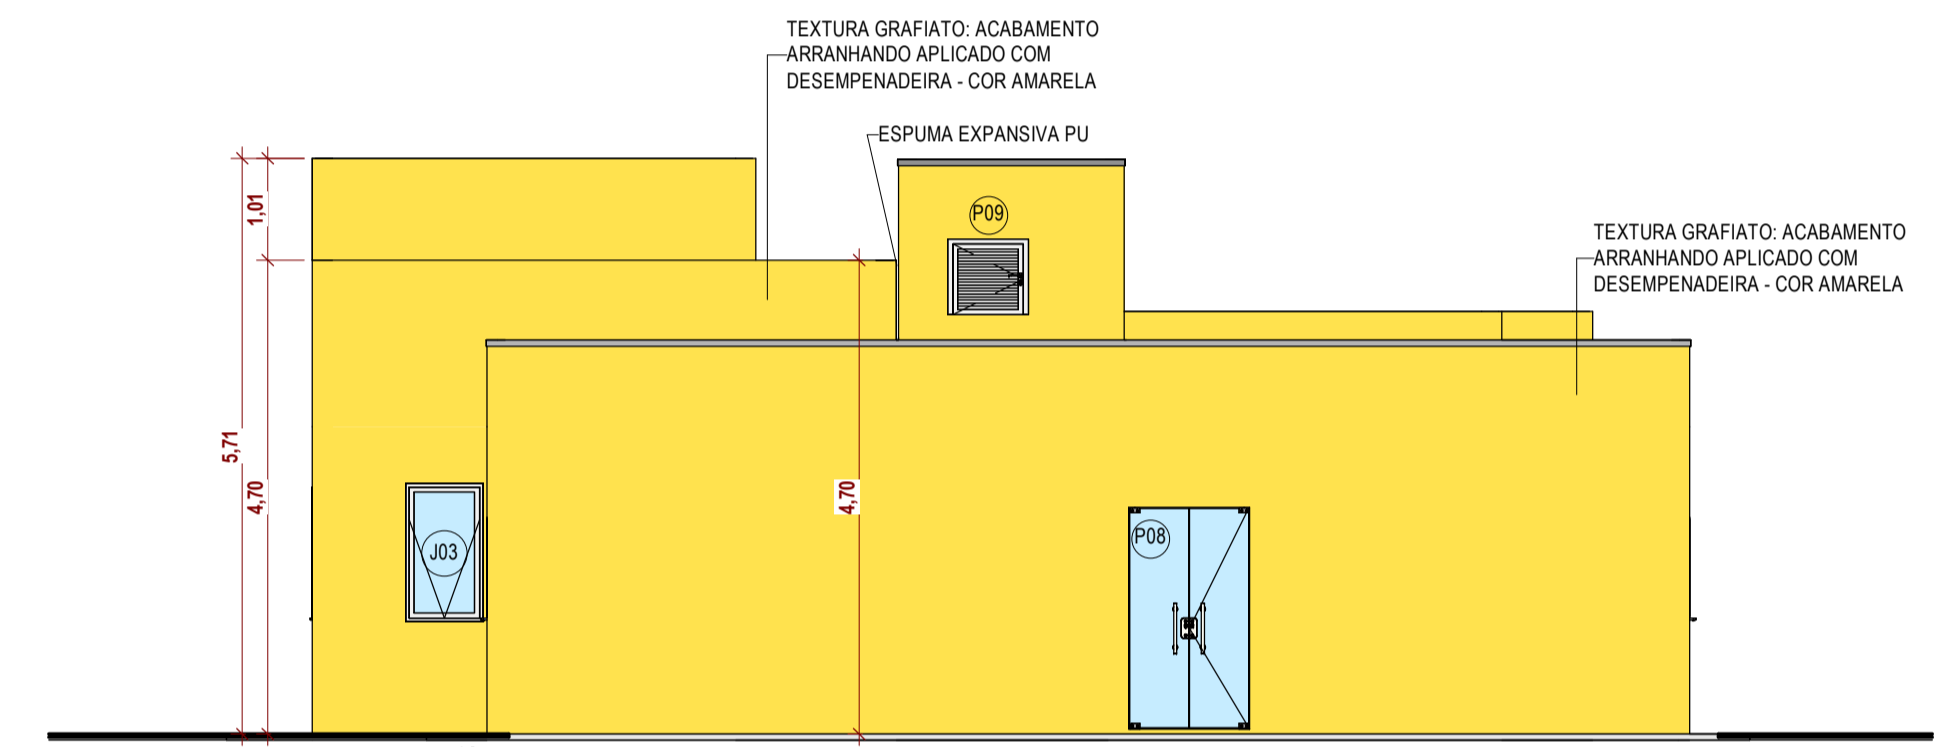

2 **ELEVAÇÃO 2 - POSTERIOR**
1:75

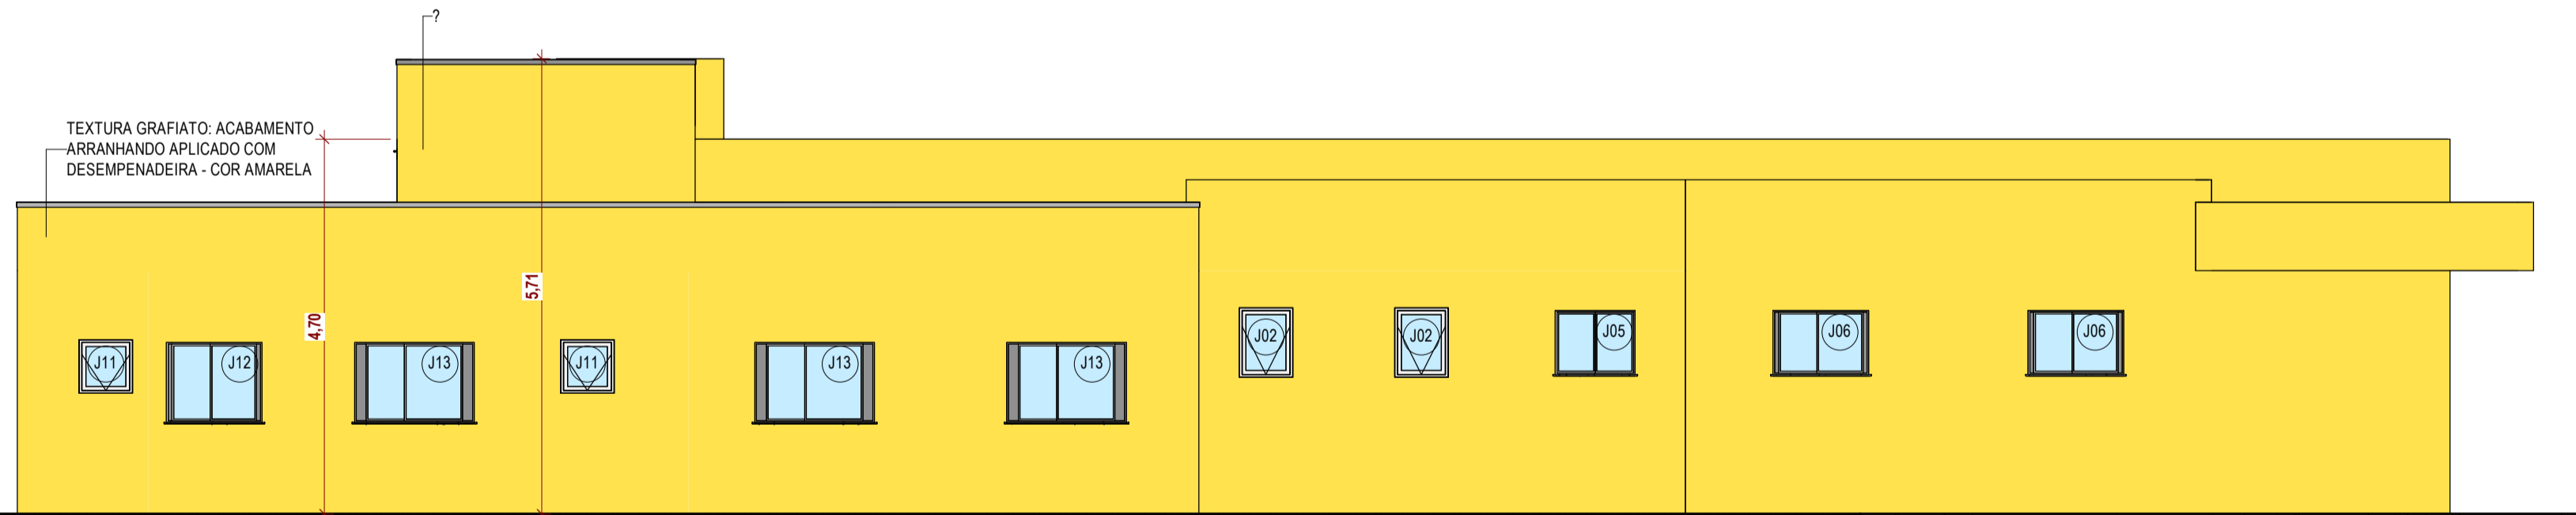

1 **ELEVAÇÃO 1 - LATERAL ESQUERDA**
1:75

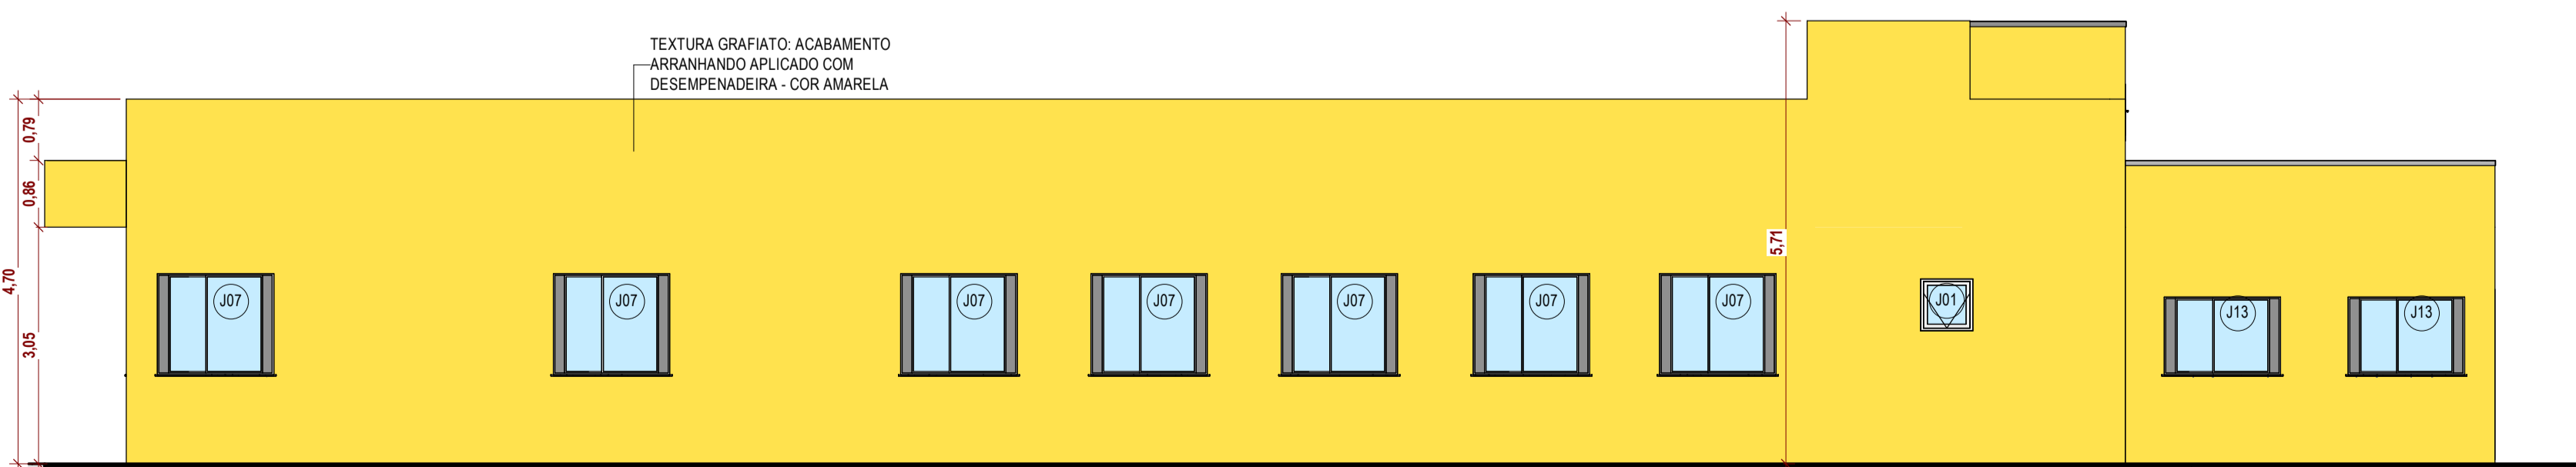

3 **ELEVAÇÃO 3 - LATERAL DIREITA**
1:75

LEGENDA DE ANOTAÇÕES

- INÍCIO DE PAGINAÇÃO DE REVESTIMENTO
- COTA DE NÍVEL

- Cor Dia de Sorte **PINTURA COR AMARELA:**
CÓDIGO RGB: 249,212,40
REF.: SUVINIL - DIA DE SORTE (CÓD. E615)
- Cor Azul França **PINTURA COR AZUL:**
CÓDIGO RGB: 29,99,145
REF.: SUVINIL - AZUL FRANÇA (RM056)

PREFEITURA MUNICIPAL DE PORTO MURTINHO
SECRETARIA MUNICIPAL DE SAÚDE
PROJETO APROVADO
ANALISTA VIGILÂNCIA SANITÁRIA:

TABELA DE REVISÃO			
NÚM.	DATA	DESCRIÇÃO	REVISÃO / ALTERAÇÃO

APROVAÇÃO

PREFEITURA MUNICIPAL DE PORTO MURTINHO
SETOR DE APROVAÇÃO DE PROJETOS
PROJETO APROVADO
ANALISTA:

PREFEITURA MUNICIPAL DE PORTO MURTINHO
OBRA: **AMPLIAÇÃO PSF CAACUPÉ**

LOCAL: RUA LUIZ DE ALBUQUERQUE

COORDENADAS: 21°42'36.05"S 57°53'20.00"O

DATA: DEZEMBRO/2025 | ÁREA CONSTRUIDA: 441,09 m² | ÁREA DO TERRENO: 1.250,00 m²

RESPONSÁVEL TÉCNICO DO PROJETO: **FÁBIO MARQUES RIBEIRO** | PREFEITO: **NELSON CINTRA RIBEIRO**

CREA Nº 15.276/MS | CNPJ 03.107.539/0001-32

CONTEÚDO: DETALHAMENTOS E FACHADAS | ESCALA: Como indicado | FOLHA: **6/6**

DESENHISTA: LEIRIANE MADUREIRA

ARQUITETÔNICO