



1 PLANTA BAIXA  
1:50

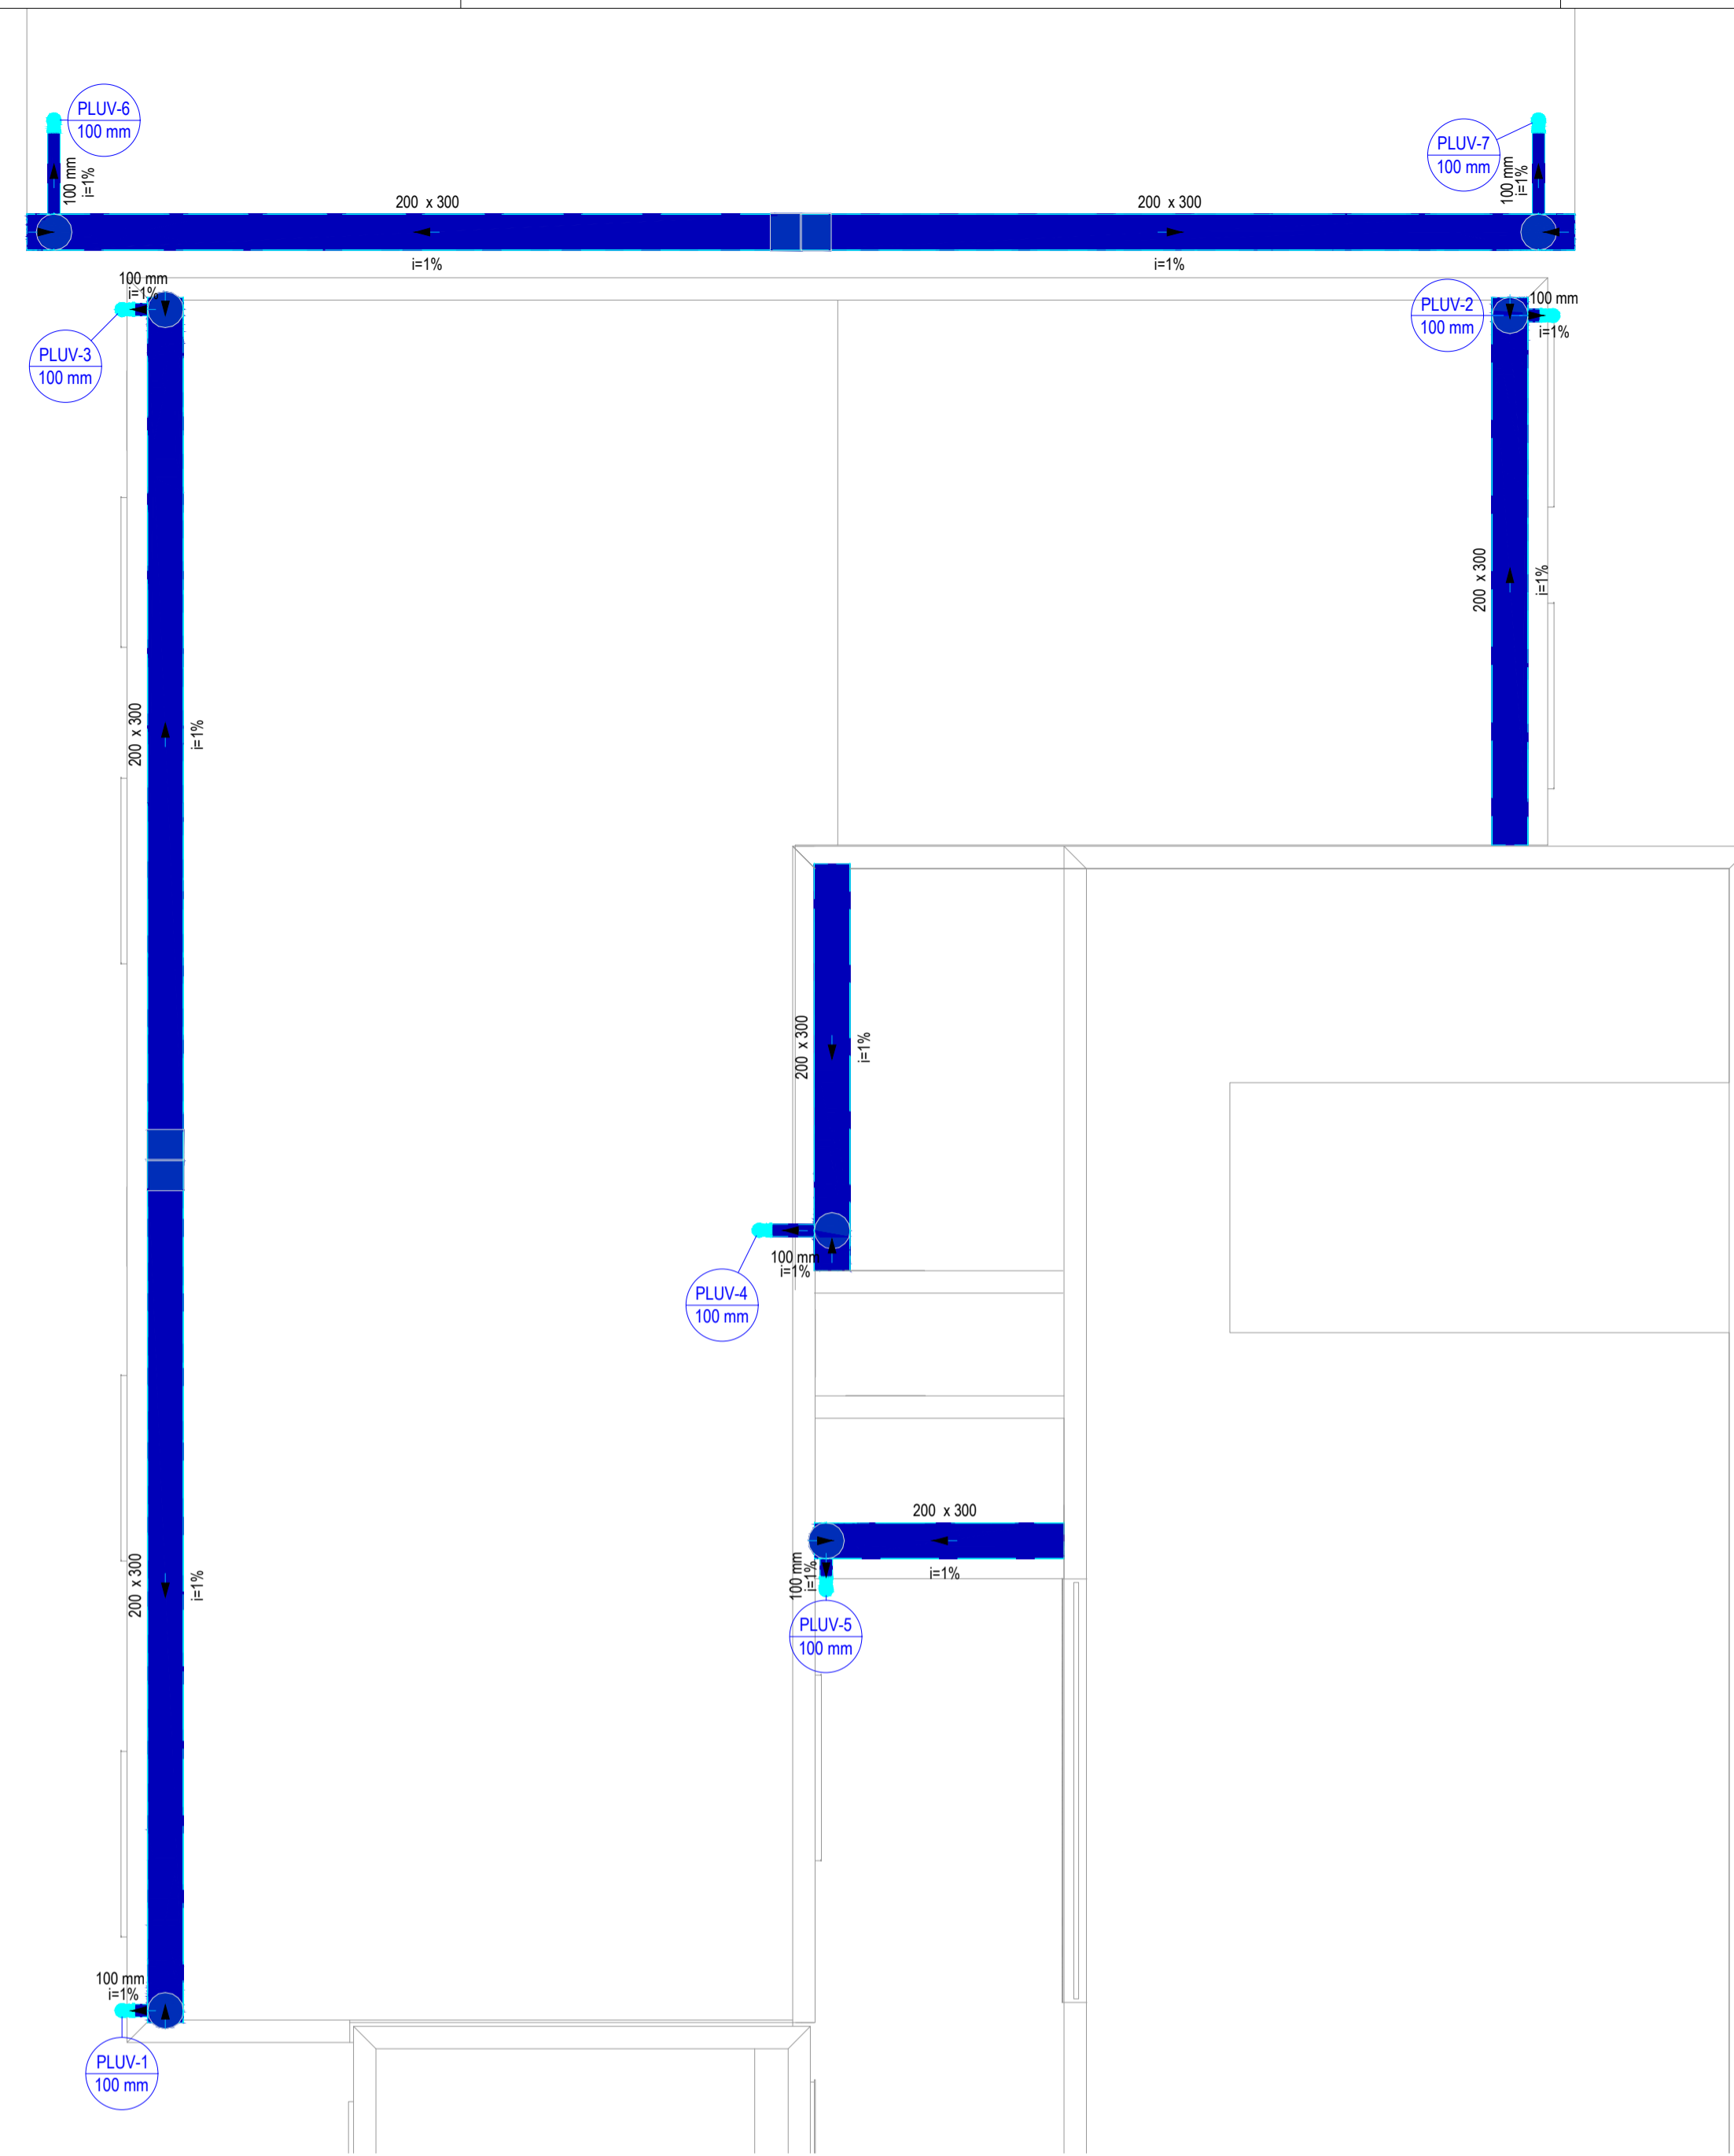

2 PLANTA COBERTURA  
1:50

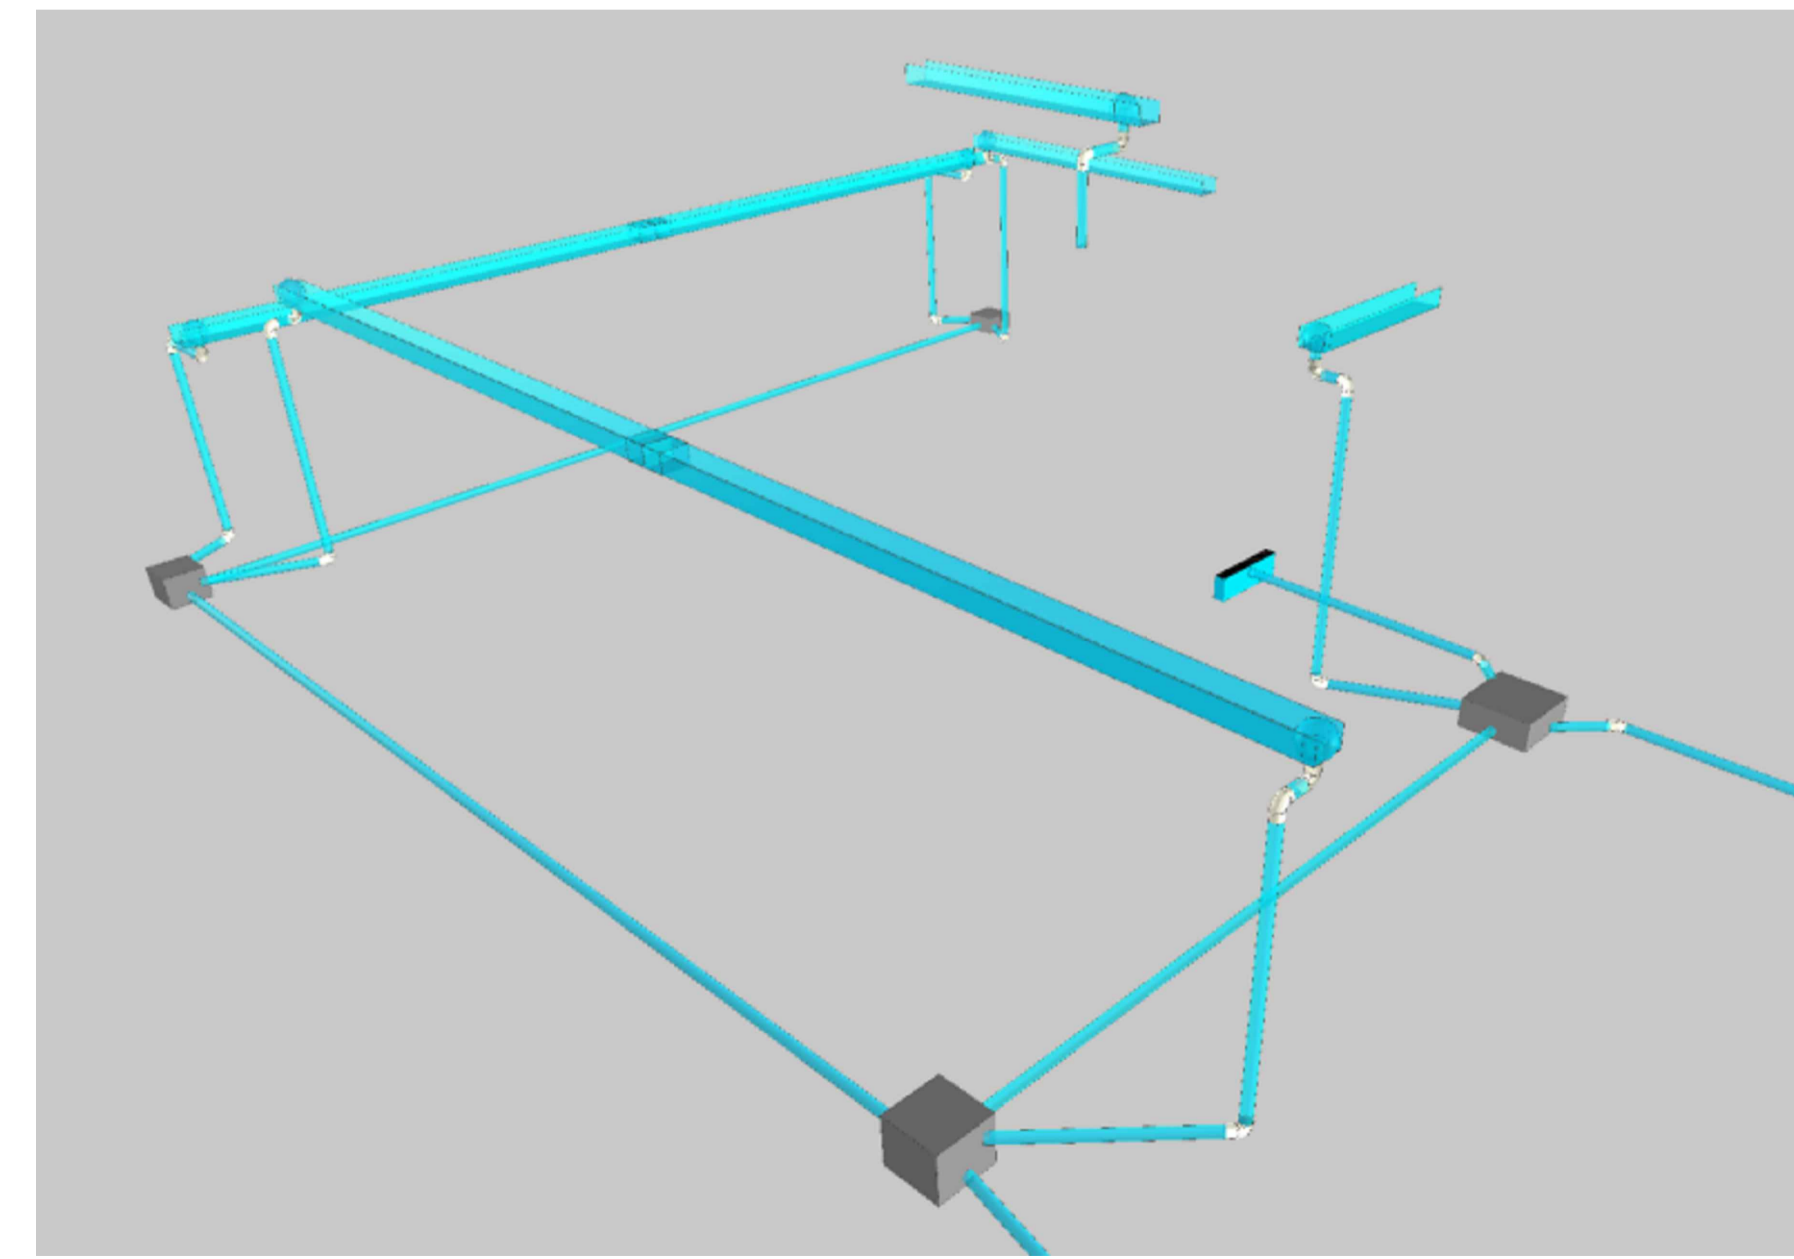


3 VISTA 3D  
S/ESCALA

Lista de materiais - Térreo	
Pluvial	
Caixa de Inspeção Pluvial Simples	
Avenaria	2 pz
CE - 30x30 cm	1 pz
CE - 40x40 cm	1 pz
CE - 60x60 cm	1 pz
Caixas de Passagem	
Greixa	1 pz
Caixa Pluvial com greixa - 60x60cm	1 pz
Greixa - Tijolo Cerâmico Maciço - 0,15x1,00x0,30m	1 pz
PVC série R	
Joelho 45° Série R	2 pz
100 mm	6 pz
Joelho 90° Série R	31 pz
100 mm	167,05 m
Luva Série R	
100 mm	
Pluvial - Tubo PVC série R	
100 mm	


Lista de materiais - Cobertura	
Pluvial	
Calha metálica	
Calha em Chapa de Aço número 24	37,64 m
200 mm x 300 mm	
PVC série R	
Joelho 90° Série R	14 pz
100 mm	
Luva Série R	1 pz
100 mm	
Pluvial - Tubo PVC série R	22,1 m
100 mm	

Legenda de condutas - Térreo	
Pluvial	

Legenda de condutas - Cobertura	
Pluvial	

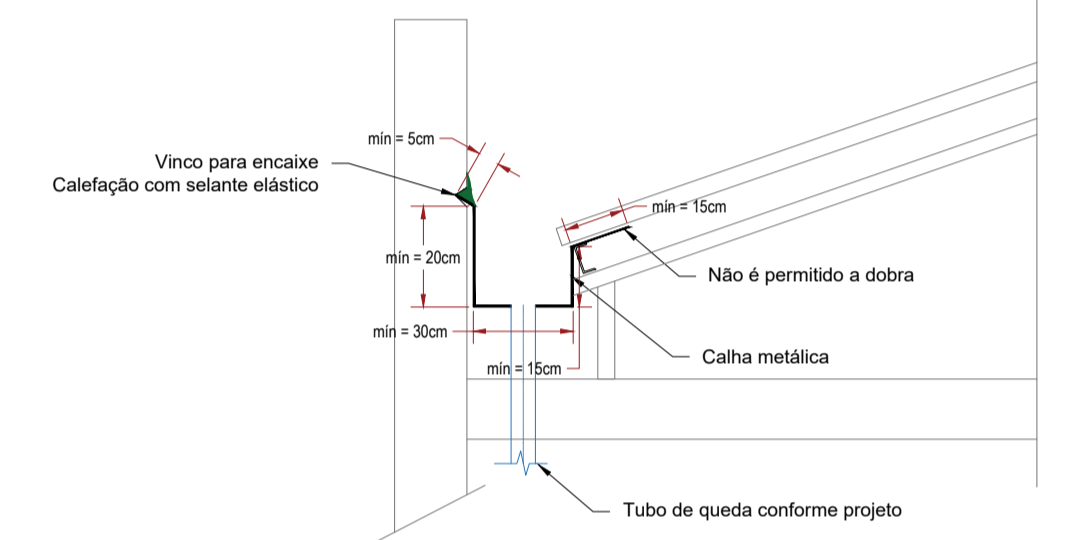

DETALHE - CALHA PAREDE  
Sem esc.

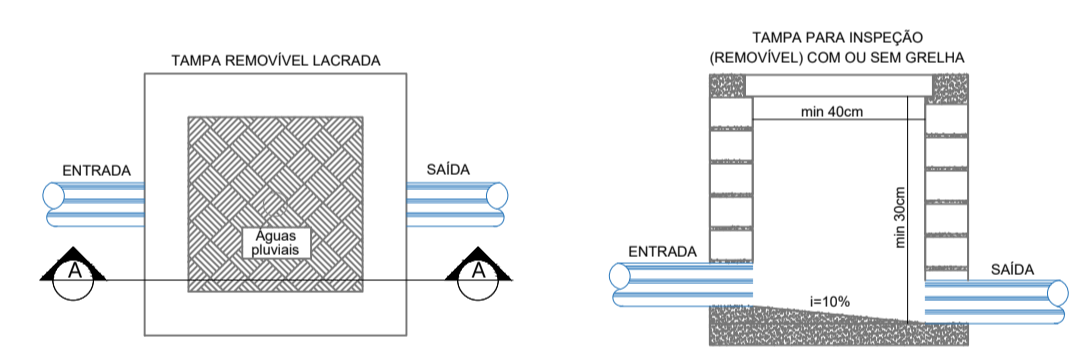

- CONSTITUINTES:
- Lastro de concreto simples
  - Avenaria de lipios comuns de barro
  - Tamba de concreto armado pré-moldado ou ferro fundido
  - Argamassa de revestimento para avenaria 1:3 + Vedacit

DETALHE - CAIXA DE INSPEÇÃO ESPELHO D'ÁGUA  
Sem esc.

TABELA DE REVISÃO			
NÚM.	DATA	DESCRIÇÃO	ALTERAÇÃO

APROVAÇÃO

PREFEITURA MUNICIPAL DE PORTO MURTINHO  
SETOR DE APROVAÇÃO DE PROJETOS  
**PROJETO APROVADO**

ANALISTA: \_\_\_\_\_

**PREFEITURA MUNICIPAL DE PORTO MURTINHO**

OBRA  
**AMPLIAÇÃO PSF CAACUPÉ**

LOCAL  
RUA LUIZ DE ALBUQUERQUE

VISTO/CONVÊNIO  
NOVEMBRO/2025

RESPONSÁVEL TÉCNICO DO PROJETO  
**FÁBIO MARQUES RIBEIRO**

CREA nº 15.276/MS

DATA  
NOVEMBRO/2025

PREFEITO  
**NELSON CINTRA RIBEIRO**

CNPJ 03.107.539/0001-32

COORDENADAS  
21°42'36.05"S  
57°53'20.00"O

ÁREA CONSTRUÍDA  
441,09 m²

ÁREA DO TERRENO  
1.250,00 m²

QR CODE

ESCALA  
COMO INDICADO

FOLHA  
**01/01**

DESENHISTA  
RAFAEL NUNES