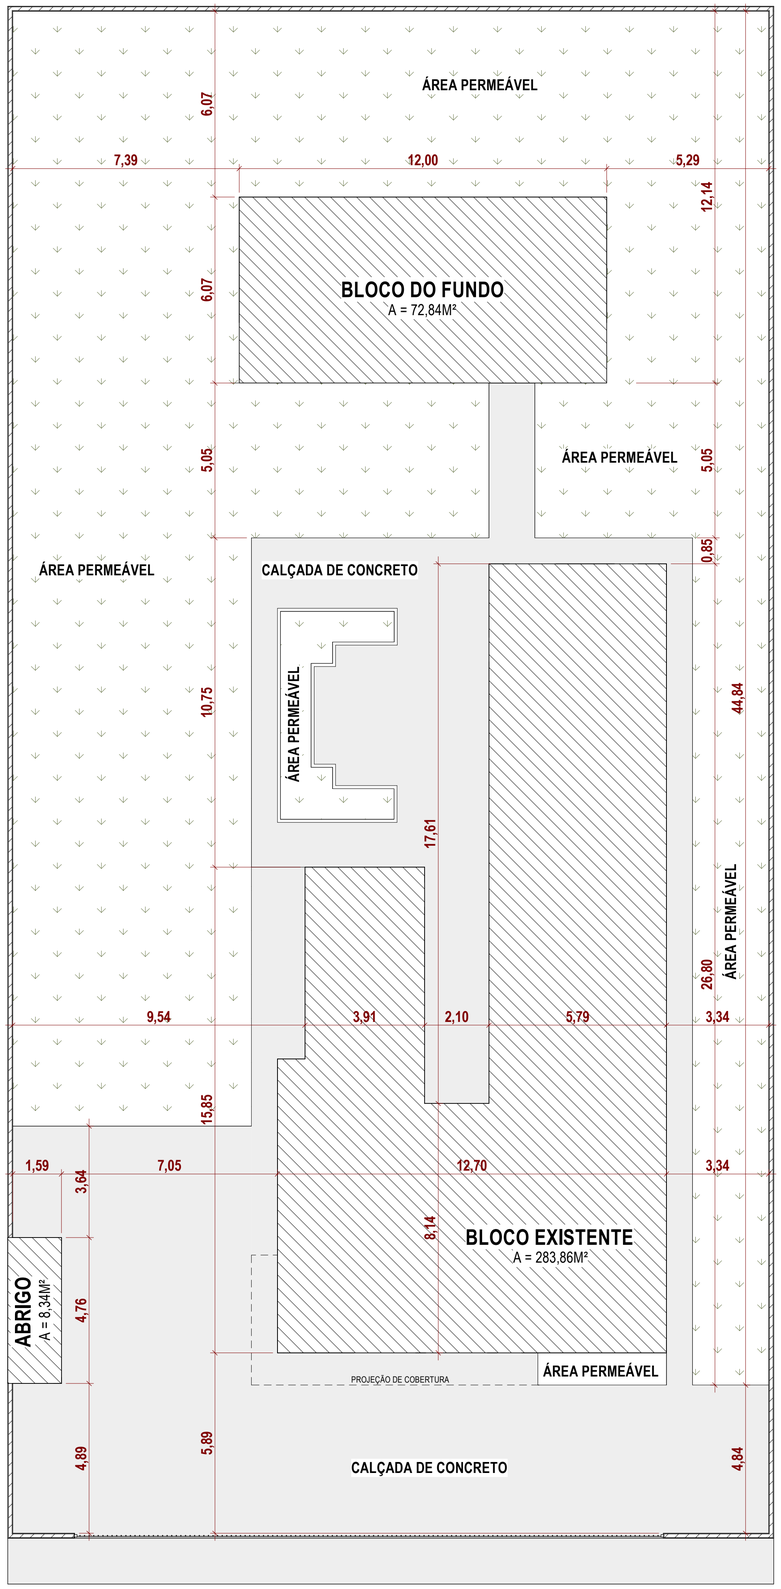

1 **IMPLANTAÇÃO EXISTENTE**
1 : 100

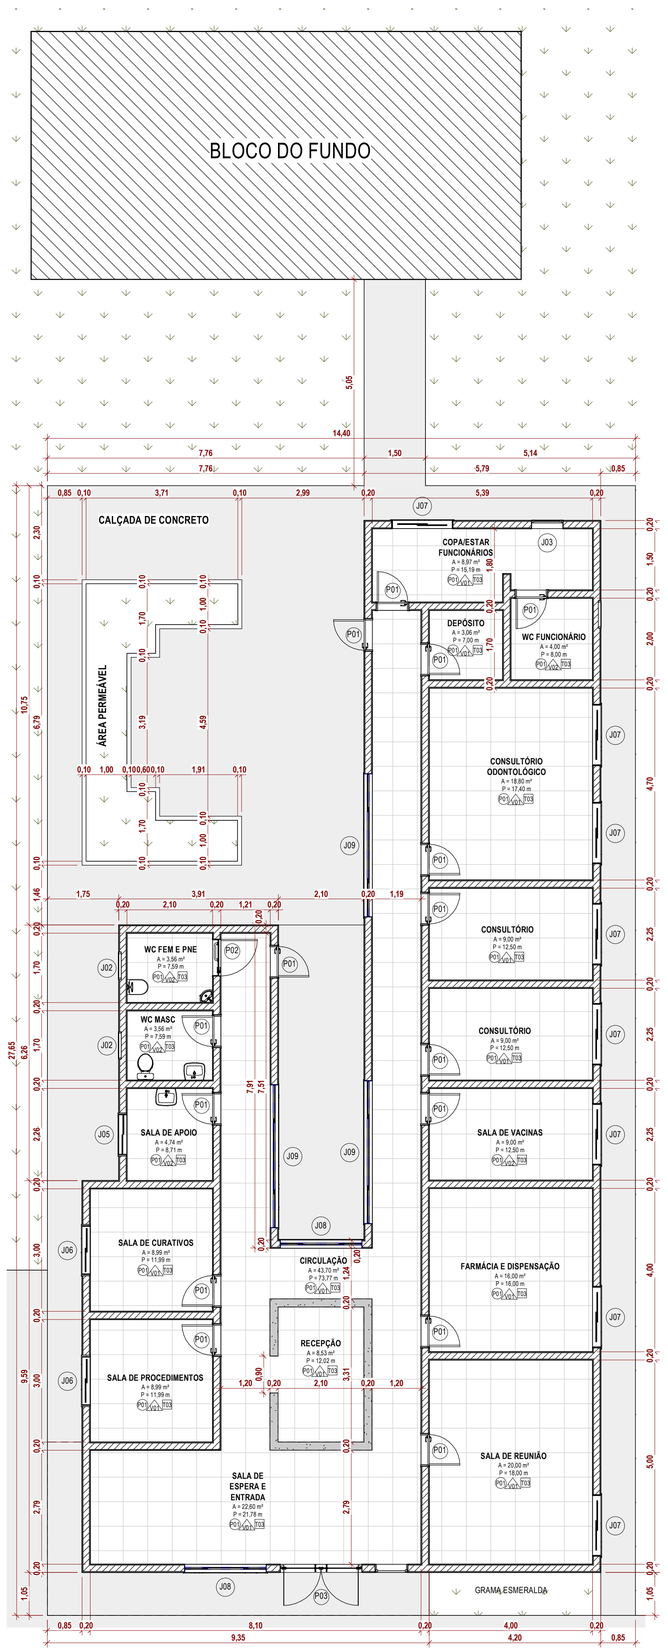

2 **PLANTA BAIXA**
1 : 75

ARQ - 004 - PORTAS EXISTENTE

CÓD	LARGURA	ALTURA	QTDE	DESCRIÇÃO
P01	0,80	2,14	15	PORTA DE GIRO - 1 FOLHA
P02	0,90	2,10	1	PORTA DE GIRO - 1 FOLHA
P03	2,00	2,10	1	PORTA DE GIRO - 2 FOLHAS

ARQ - 004 - JANELAS EXISTENTE

CÓD	LARGURA	ALTURA	PEITORIL	QTDE	DESCRICAO
J01	0,60	0,60	1,70	1	JANELA - ALUMIINIO - VIDRO - MAXIM AR - 1 FOLHA
J02	0,60	0,80	1,70	2	JANELA - ALUMIINIO - VIDRO - MAXIM AR - 1 FOLHA
J03	0,70	1,30	1,10	1	JANELA - ALUMIINIO - VIDRO - MAXIM AR - 1 FOLHA
J04	0,80	2,00	0,10	1	JANELA - ALUMÍNIO - VIDRO - FIXA - 1 FOLHA
J05	1,00	0,80	1,70	1	JANELA - ALUMÍNIO - VIDRO - CORRER - 2 FOLHAS
J06	1,20	0,80	1,70	2	JANELA - ALUMÍNIO - VIDRO - CORRER - 2 FOLHAS
J07	1,50	1,30	1,10	8	JANELA - ALUMÍNIO - VIDRO - CORRER - 2 FOLHAS
J08	2,00	1,30	1,10	2	JANELA - ALUMÍNIO - VIDRO - CORRER - 4 FOLHAS
J09	3,50	1,30	1,10	3	JANELA - ALUMÍNIO - VIDRO - CORRER - 4 FOLHAS

ARQ - 001 - ACABAMENTO DE PISO EXISTENTE

CÓDIGO	DESCRIÇÃO
P01	CERÂMICO 60X60CM: REVESTIMENTO CERÂMICO PARA PISO COM PLACAS TIPO ESMALTADA EXTRA DE DIMENSÕES 60X60CM
P04	CONCRETO: PISO DE CONCRETO COM CONCRETO MOLDADO IN LOCO, ACABAMENTO DESEMPENADO

ARQ - 001 - ACABAMENTO DE PAREDES EXISTENTE

COD	DESCRIÇÃO
V01	LÁTEX ACRÍLICA: PINTURA COM TINTA LÁTEX ACRÍLICA EM PAREDES - COR BRANCO
V02	CERÂMICO 60X60CM: REVESTIMENTO CERÂMICO PARA PAREDES INTERNAS COM PLACAS TIPO ACETINADA DIMENSÕES 60X60CM.
V08	TEXTURA GRAFIATO: ACABAMENTO ARRANHANDO APLICADO COM DESEMPENADEIRA - COR AMARELA

ARQ - 001 - ACABAMENTO DE FORRO EXISTENTE

CÓDIGO	DESCRIÇÃO
T01	LAJE EM CONCRETO

ARQ - 001 - TABELA DE AMBIENTES EXISTENTE

PISO	PAREDE	TETO	NOME	ÁREA	PERÍMETRO
P01	V01	T03	CIRCULAÇÃO	43,70	73,77
P01	V01	T03	CONSULTÓRIO	18,00	25,00
P01	V01	T03	CONSULTÓRIO ODONTOLÓGICO	18,80	17,40
P01	V01	T03	COPA/ESTAR FUNCIONÁRIOS	8,97	15,19
P01	V01	T03	DEPÓSITO	3,06	7,00
P01	V01	T03	FARMÁCIA E DISPENSAÇÃO	16,00	16,00
P04	V08	-	JARDIM DE INVERNO	0,00	0,00
P01	V01	T03	RECEPÇÃO	8,53	12,02
P01	V02	T03	SALA DE APOIO	4,74	8,71
P01	V01	T03	SALA DE CURATIVOS	8,99	11,99
P01	V01	T03	SALA DE ESPERA E ENTRADA	22,60	21,78
P01	V01	T03	SALA DE PROCEDIMENTOS	8,99	11,99
P01	V01	T03	SALA DE REUNIÃO	20,00	18,00
P01	V02	T03	SALA DE VACINAS	9,00	12,50
P01	V02	T03	WC FEM E PNE	3,56	7,59
P01	V02	T03	WC FUNCIONÁRIO	4,00	8,00
P01	V02	T03	WC MASC	3,56	7,59

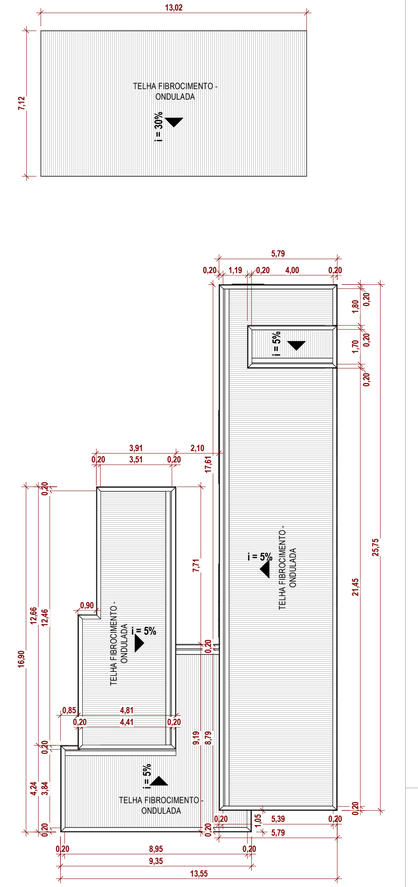

3 **PLANTA DE COBERTURA**
1 : 150

IMAGENS DA ÁREA DE AMPLIAÇÃO

PREFEITURA MUNICIPAL DE PORTO MURTINHO
SECRETARIA MUNICIPAL DE SAÚDE
PROJETO APROVADO
ANALISTA VIGILÂNCIA SANITÁRIA:
Documento assinado digitalmente
gov.br DAYANE NUNES BRITO
Data: 14/01/2026 10:07:09-0300
Verifique em https://validar.iti.gov.br

TABELA DE REVISÃO

NÚM.	DATA	DESCRIÇÃO	REVISÃO	ALTERAÇÃO

APROVAÇÃO

PREFEITURA MUNICIPAL DE PORTO MURTINHO
SETOR DE APROVAÇÃO DE PROJETOS
PROJETO APROVADO
ANALISTA:
PAULO HENRIQUE DOMINGUES CAPRIATA:04982262128
Assinado de forma digital por PAULO HENRIQUE DOMINGUES CAPRIATA:04982262128
Dados: 2025.12.15 15:15:48 -04'00'

PREFEITURA MUNICIPAL DE PORTO MURTINHO

OBRA
AMPLIAÇÃO PSF CAACUPÉ

LOCAL: RUA LUIZ DE ALBUQUERQUE
COORDENADAS: 21°42'38.05"S 57°53'20.00"O
DATA: DEZEMBRO/2025
ÁREA CONSTRUÍDA: 441,09 m²
ÁREA DO TERRENO: 1.250,00 m²

RESPONSÁVEL TÉCNICO P/ PROJETO
FÁBIO MARQUES RIBEIRO
FÁBIO MARQUES RIBEIRO
Assinado de forma digital por FÁBIO MARQUES RIBEIRO
Dados: 2025.12.04 13:22:53 -04'00'
CREA nº 15.276/MS

PREFEITO
NELSON CINTRA RIBEIRO
NELSON CINTRA RIBEIRO:09968962953
Assinado de forma digital por NELSON CINTRA RIBEIRO:09968962953
Dados: 2025.12.16 07:53:40 -04'00'
CNPJ 03.107.539/0001-32

QR CODE

CONTEÚDO
IMPLANTAÇÃO, PLANTA BAIXA E COBERTURA - EXISTENTE

ESCALA: Como indicado
DESENHISTA: LEIRIANE MADUREIRA
FOLHA: 2/6

ARQUITETÔNICO

PORTO MURTINHO - 2025 - AMPLIAÇÃO UBS CAACUPÉ