


**1 IMPLANTAÇÃO REFORMA**  
1:100



**SITUAÇÃO**  
1:500

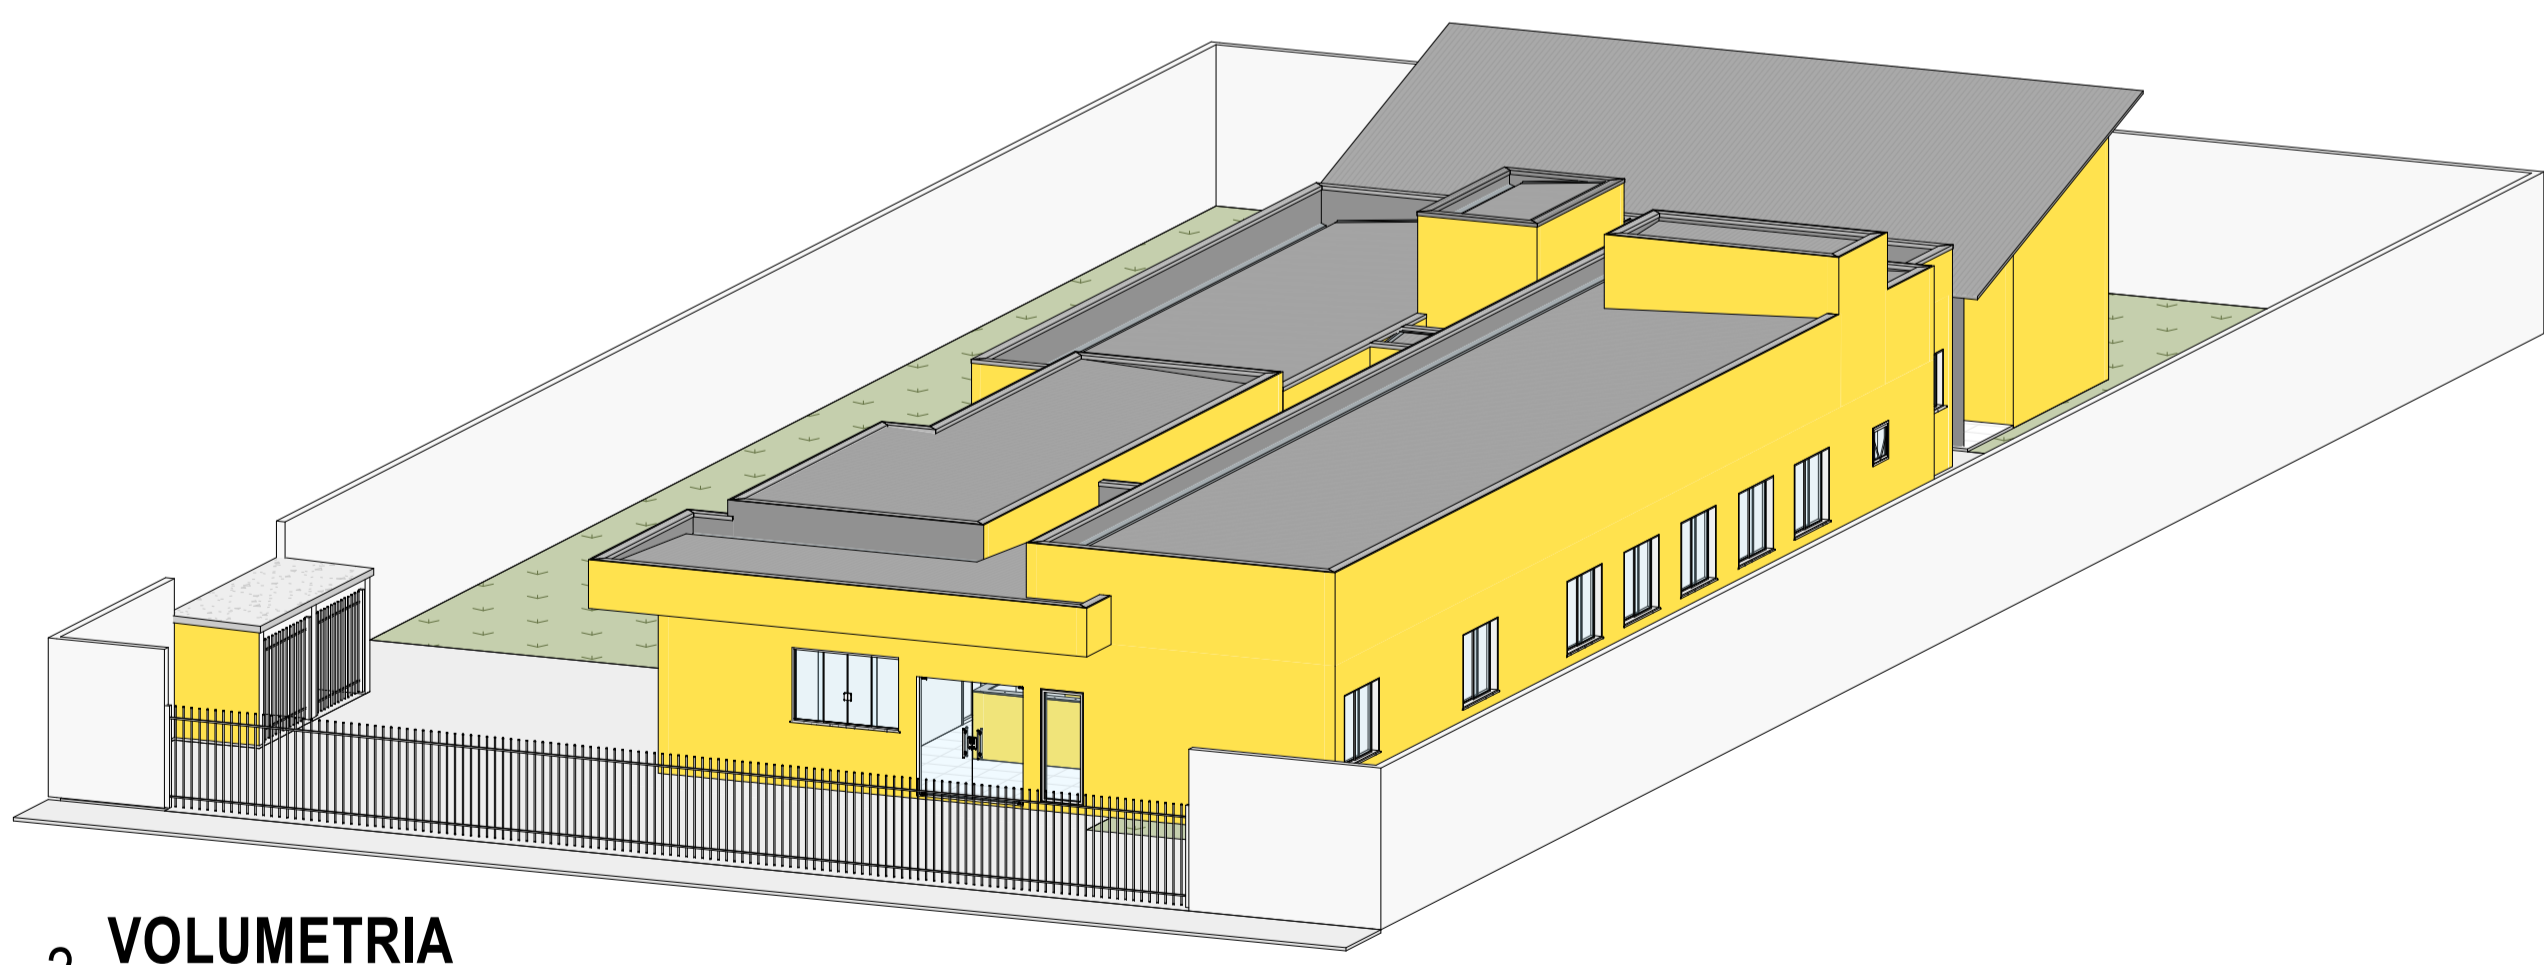

**2 VOLUMETRIA**



**LOCALIZAÇÃO**  
1:200

PREFEITURA MUNICIPAL DE PORTO MURTINHO  
SECRETARIA MUNICIPAL DE SAÚDE  
**PROJETO APROVADO**  
ANALISTA VIGILÂNCIA SANITÁRIA:

TABELA DE REVISÃO			
NÚM.	DATA	DESCRIÇÃO	REVISÃO / ALTERAÇÃO

APROVAÇÃO

PREFEITURA MUNICIPAL DE PORTO MURTINHO  
SETOR DE APROVAÇÃO DE PROJETOS  
**PROJETO APROVADO**  
ANALISTA:

**PREFEITURA MUNICIPAL DE PORTO MURTINHO**

OBRA: **AMPLIAÇÃO PSF CAACUPÉ**

LOCAL: RUA LUIZ DE ALBUQUERQUE

COORDENADAS: 21°42'36.05"S 57°53'20.00"O

DATA: DEZEMBRO/2025 | ÁREA CONSTRUIDA: 441,09 m² | ÁREA DO TERRENO: 1.250,00 m²

RESPONSÁVEL TÉCNICO DO PROJETO: **FÁBIO MARQUES RIBEIRO** | PREFEITO: **NELSON CINTRA RIBEIRO**

CREA nº 15.276/MS | CNPJ 03.107.539/0001-32

QR CODE

CONTEÚDO: IMPLANTAÇÃO REFORMA, PLANTA DE SITUAÇÃO, LOCALIZAÇÃO, VOLUMETRIA

ESCALA: Como indicado

DESENHISTA: LEIRIANE MADUREIRA

FOLHA: **1/6**