



**1 DETALHE - CONSULTÓRIO 01 E 02**  
1:25

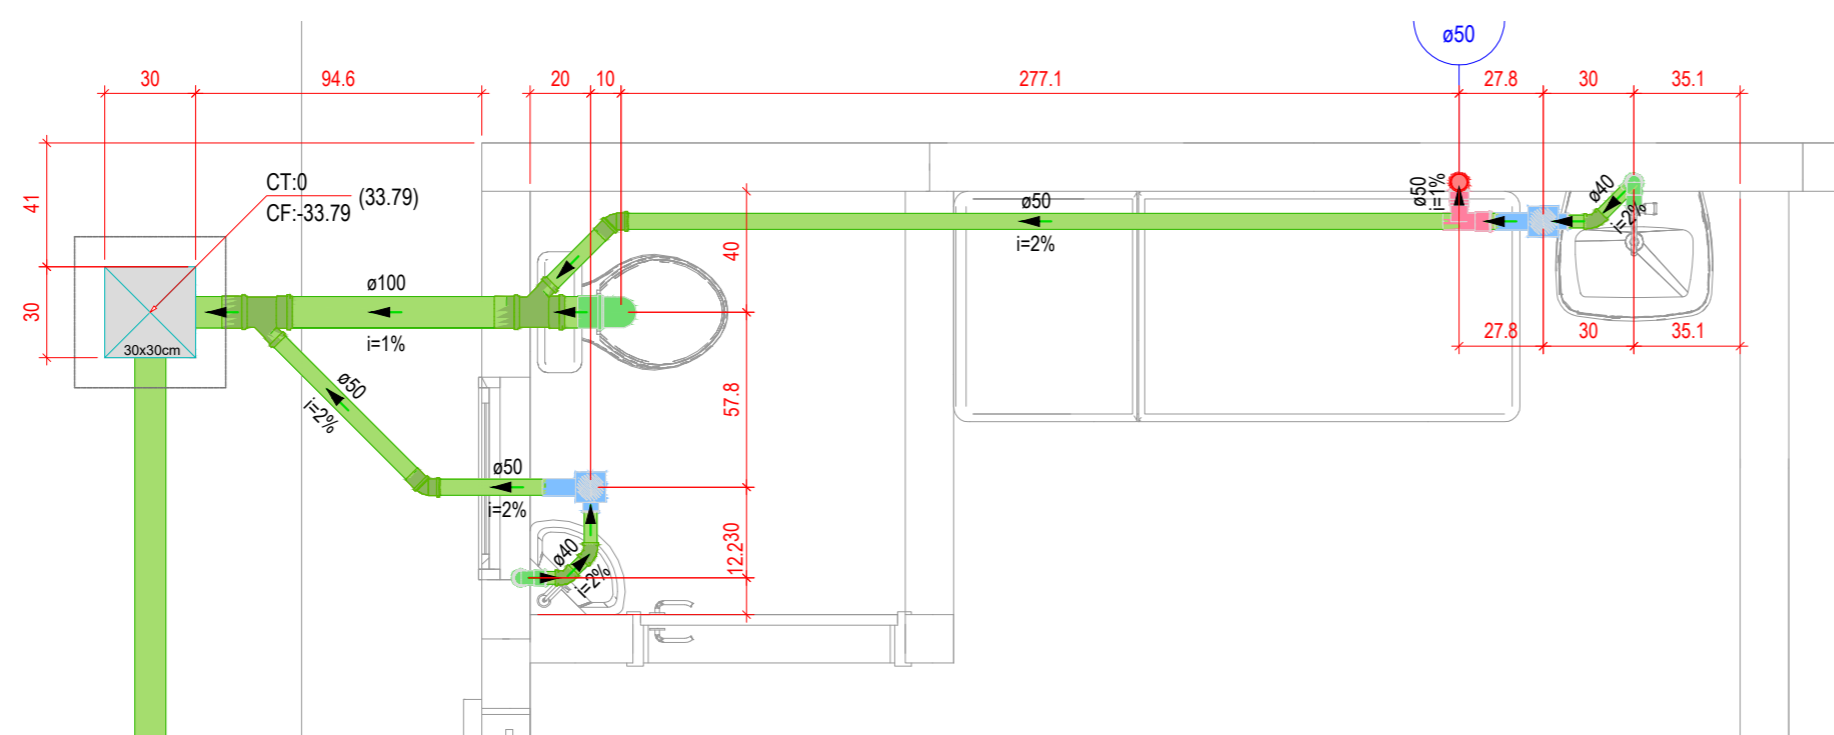

**2 DETALHE - ENFERMAGEM**  
1:25

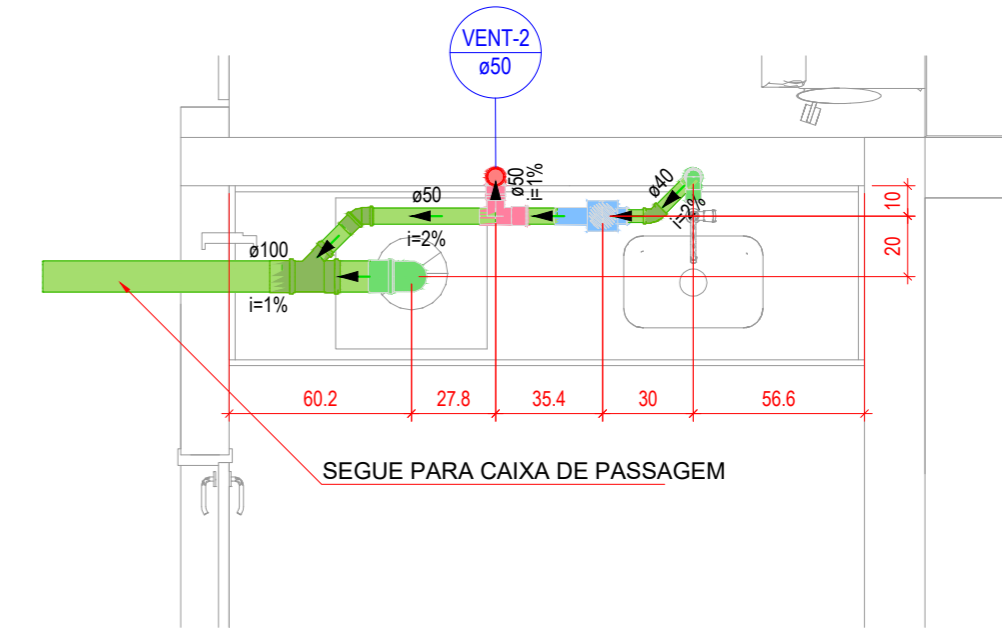

**3 DETALHE - EXPURGO**  
1:25

TABELA DE REVISÃO				
NÚM.	DATA	DESCRIÇÃO	REVISÃO	ALTERAÇÃO

APROVAÇÃO

PREFEITURA MUNICIPAL DE PORTO MURTINHO  
SETOR DE APROVAÇÃO DE PROJETOS  
**PROJETO APROVADO**

ANALISTA: \_\_\_\_\_

**PREFEITURA MUNICIPAL DE PORTO MURTINHO**

OBRA: **AMPLIAÇÃO PSF CAACUPÊ**

LOCAL: RUA LUIZ DE ALBUQUERQUE

COORDENADAS: 21°42'36.05"S 57°53'20.00"O

VISTO/CONVÊNIO: \_\_\_\_\_ DATA: DEZEMBRO/2025

ÁREA CONSTRUÍDA: 441,09 m<sup>2</sup> ÁREA DO TERRENO: 1.250,00 m<sup>2</sup>

RESPONSÁVEL TÉCNICO P/ PROJETO: **FÁBIO MARQUES RIBEIRO** CREA nº 15.276/MS

PREFEITO: **NELSON CINTRA RIBEIRO** CNPJ 03.107.539/0001-32

DESENHISTA: **RAFAEL NUNES**

QR CODE:

CONTEÚDO: **DETALHES**

ESCALA: COMO INDICADO

FOLHA: **04/04**