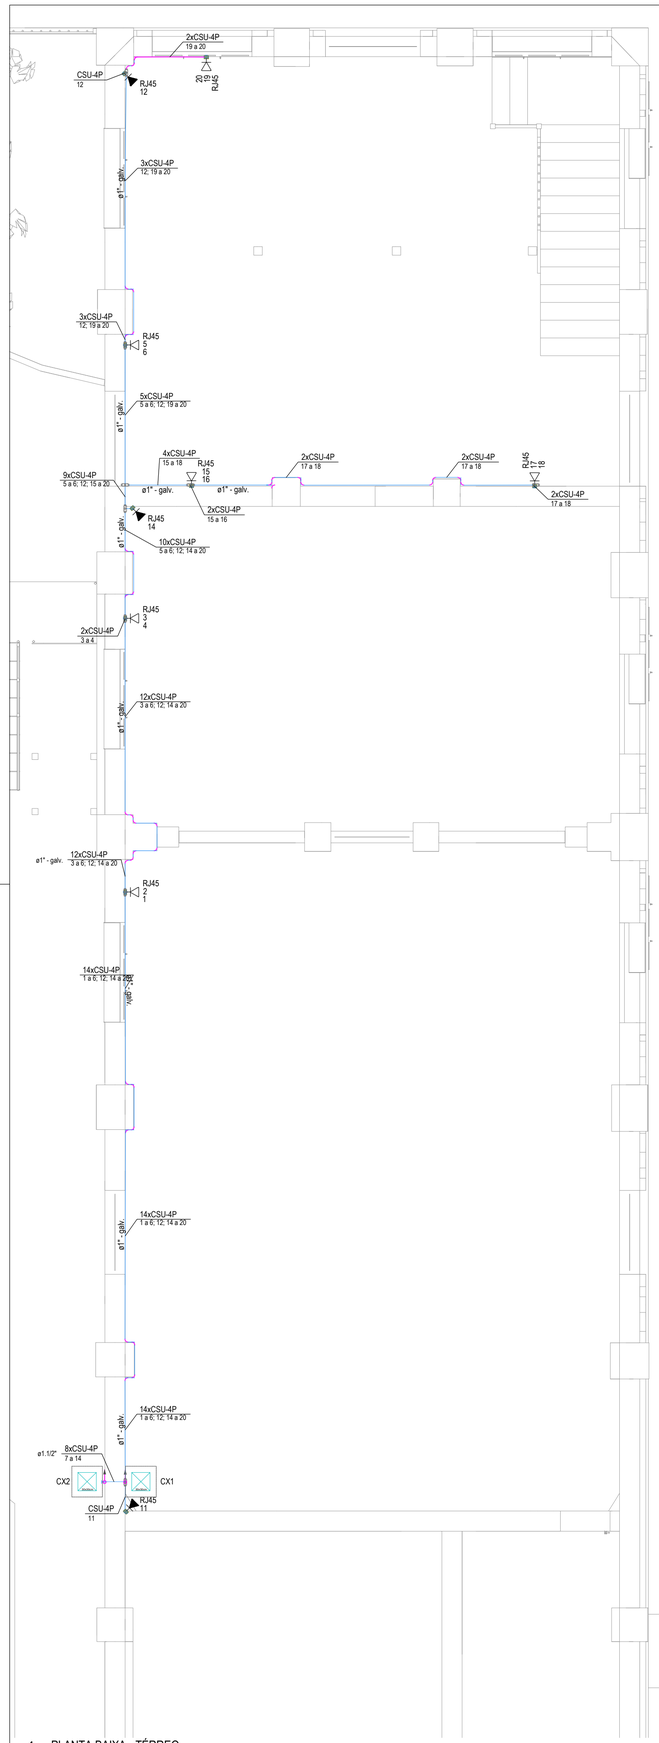

1 PLANTA BAIXA - TÉRREO
1:50

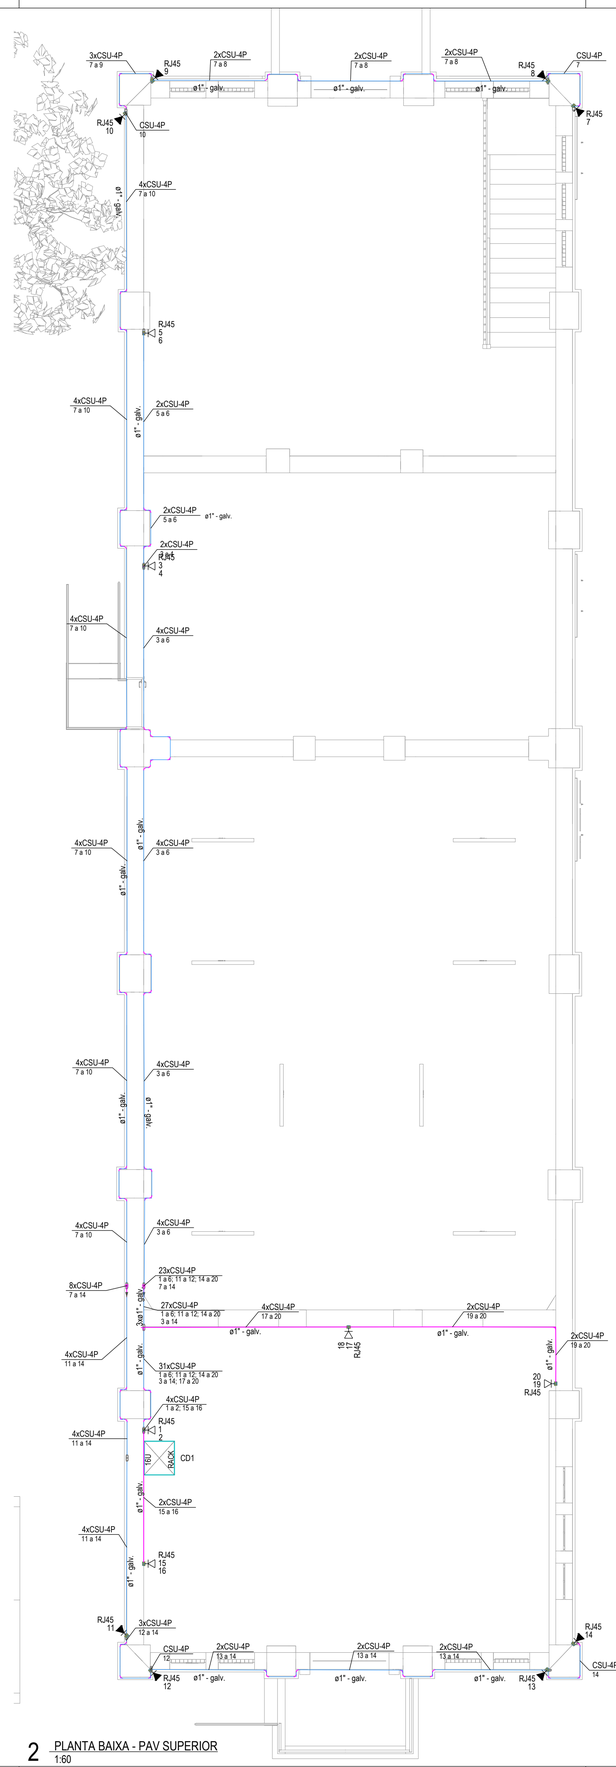

2 PLANTA BAIXA - PAV SUPERIOR
1:60

Plano de face do rack (CD1) - PAV. SUPERIOR

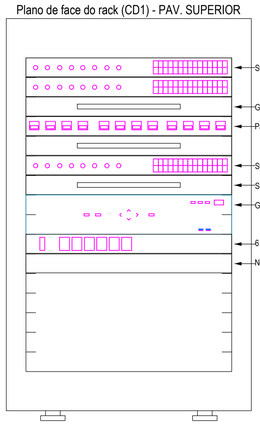

Esquema lógico (CD1) - PAV. SUPERIOR

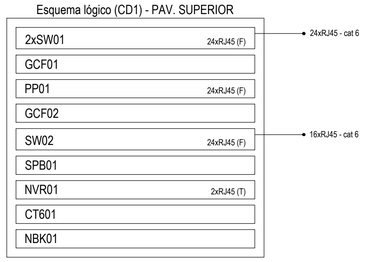

Lista de materiais - PAV. SUPERIOR		
Cabeamento		
S.O.S CAIXAS		
10x10		
CAIXA DE PASSAGEM EM PVC, COM TAMPA, DIMENSÕES 10x10cm. FORNECIMENTO E INSTALAÇÃO	80 pç	
S.O.S CFTV e Segurança		
NVR-PoE		
32 câmeras	1 pç	
Acessórios Cabeamento - Híbrido		
Switch (10/100Base TX - 10/100/1000Base T /PoE)Mbps		
24 portas RJ45 + 4 portas MMF/SMF	1 pç	
Acessórios Cabeamento - Metálico		
Conector		
RJ45 (CAT 6)	40 pç	
Patch Cord		
Patch Cord de 1,5 m	40 pç	
Patch panel		
24 posições	1 pç	
Switch (10/100/1000)Base T		
24 portas	2 pç	
Acessórios Cabeamento - Rack		
Calha de tomadas		
6 tomadas 2P+T, 10A - 1U	1 pç	
Guia de cabos fechado		
1U	2 pç	
HD		
2 TB	2 pç	
Nobreak		
1,4 KVA	1 pç	
Suporte para blocos - 1U		
1x110IDC-50P	1 pç	
Acessórios p/ eletrodutos		
Caixa PVC		
4x2"- alta	8 pç	
4x2"- baixa	6 pç	
Condulete alum. encaixe tipo LL		
1" sem tampa	2 pç	
Condulete alum. encaixe tipo LR		
1" sem tampa	1 pç	
Condulete alum. encaixe tipo T		
1" sem tampa	8 pç	
Condulete alum. encaixe tipo X		
1" sem tampa	4 pç	
Acessórios uso geral		
Bucha de nylon		
S4	30 pç	
Parafuso fenda galvan. cab. panela		
2,9x25mm autoatarrachante	30 pç	
Cabeamento estruturado - metálico		
Cabo UTP-6 (24AWG)		
4	581.93 m	
Dispositivo Elétrico - sobrepor		
Tampa metálica p/ condulete		
Tampa cega	15 pç	
Dispositivo Lógica - embutir		
Placa 2x4		
Câmera de segurança tipo Bullet	8 pç	
Tomada RJ45 (2x) + placa + suporte	6 pç	
Tomada retangular RJ45	8 pç	
Eletroduto PVC flexível		
Eletroduto pesado		
1.1/2"	0.2 m	
Eletroduto metálico rígido leve		
Eletroduto galvanizado, vara 3,0m		
1"	125.77 m	
Rack		
Rack de piso - Padrão 19"		
16Ux675mm - Porta Acrílico Fumê	1 pç	

Legenda de condutos - TÉRREO

Cabeamento	
	Direta
	Alta
	Baixa
	Piso

Legenda das indicações - TÉRREO

RJ45 Pontos de cabeamento - Câmera de Segurança tipo Bullet
RJ45 Pontos de cabeamento - RJ 45 - baixa (2x)

Legenda - TÉRREO

	Caixa enterrada em alvenaria 30x30cm
	Condulete LR
	Condulete T
	Câmera de Segurança tipo Bullet
	Tomada RJ45 - 2 módulos a 0,40m do piso

Lista de materiais - TÉRREO		
Cabeamento		
S.O.S CAIXAS		
10x10		
CAIXA DE PASSAGEM EM PVC, COM TAMPA, DIMENSÕES 10x10cm. FORNECIMENTO E INSTALAÇÃO	37 pç	
Acessórios p/ eletrodutos		
Caixa PVC		
4x2"- alta	3 pç	
4x2"- baixa	6 pç	
Condulete alum. encaixe tipo LR		
1" sem tampa	1 pç	
Condulete alum. encaixe tipo T		
1" sem tampa	8 pç	
Acessórios uso geral		
Bucha de nylon		
S4	18 pç	
Parafuso fenda galvan. cab. panela		
2,9x25mm autoatarrachante	18 pç	
Cabeamento estruturado - metálico		
Cabo UTP-6 (24AWG)		
4	370.47 m	
Caixa de passagem - embutir		
Caixa Alvenaria		
30x30cm	2 pç	
Dispositivo Elétrico - sobrepor		
Tampa metálica p/ condulete		
Tampa cega	9 pç	
Dispositivo Lógica - embutir		
Placa 2x4		
Câmera de segurança tipo Bullet	3 pç	
Tomada RJ45 (2x) + placa + suporte	6 pç	
Tomada retangular RJ45	3 pç	
Eletroduto PVC flexível		
Eletroduto pesado		
1.1/2"	0.9 m	
Eletroduto metálico rígido leve		
Eletroduto galvanizado, vara 3,0m		
1"	54.99 m	

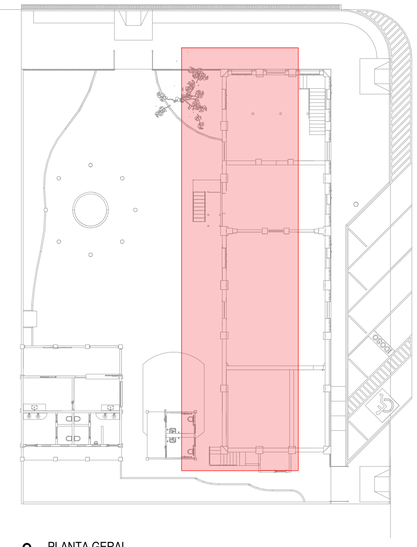

3 PLANTA GERAL
250

TABELA DE REVISÃO

NÚM.	DATA	DESCRIÇÃO	REVISÃO	ALTERAÇÃO

APROVAÇÃO

PREFEITURA MUNICIPAL DE PORTO MURTINHO
SETOR DE PROJETOS
PROJETO APROVADO

PAULO HENRIQUE DOMINGUES CAPRIATA:04982262128

Assinado de forma digital por PAULO HENRIQUE DOMINGUES CAPRIATA:04982262128
Dados: 2026.01.05 13:40:25 -04'00'

ANALISTA

PREFEITURA MUNICIPAL DE PORTO MURTINHO

OBRA
REVITALIZAÇÃO DO MUSEU DOM JAIME ANIBAL BARRERA NO MUNICÍPIO DE PORTO MURTONHO/MS

LOCAL
RUA DR. COSTA MARQUÊS ESQUINA COM A RUA TEN. ANTÔNIO JOÃO, S/N, CENTRO - PORTO MURTINHO/MS

COORDENADAS
21°42'11.4"S 57°53'28.6"O

VISTO/CONVÊNIO	DATA	ÁREA CONSTRUÍDA	ÁREA DO TERRENO
----	NOVEMBRO/2025	407,50 m²	896,58 m²

RESPONSÁVEL TÉCNICO P/ PROJETO
FÁBIO MARQUES RIBEIRO
FÁBIO MARQUES RIBEIRO
Assinado de forma digital por FÁBIO MARQUES RIBEIRO
Dados: 2025.12.11 14:22:11 -04'00'
CREA nº 15.276/MS

PREFEITO
NELSON CINTRA RIBEIRO
NELSON CINTRA RIBEIRO:09968962953
Assinado de forma digital por NELSON CINTRA RIBEIRO:09968962953
Dados: 2026.01.05 09:53:29 -04'00'
CNPJ 03.107.539/0001-32

QR CODE

CONTEÚDO
PLANTA BAIXA - CABEAMENTO - PLANTA BAIXA - PAV SUPERIOR - LISTA DE MATERIAIS - LEGENDA DE PEÇAS - LEGENDA DE CONDUTOS

ESCALA
COMO INDICADO

FOLHA
01/01

DESENHISTA
Flavia Balsonado
Ana Flavia

CABEAMENTO E TELEFONIA

PORTO MURTINHO - 2025 - REFORMA DO MUSEU DOM JAIME ANIBAL BARRERA