

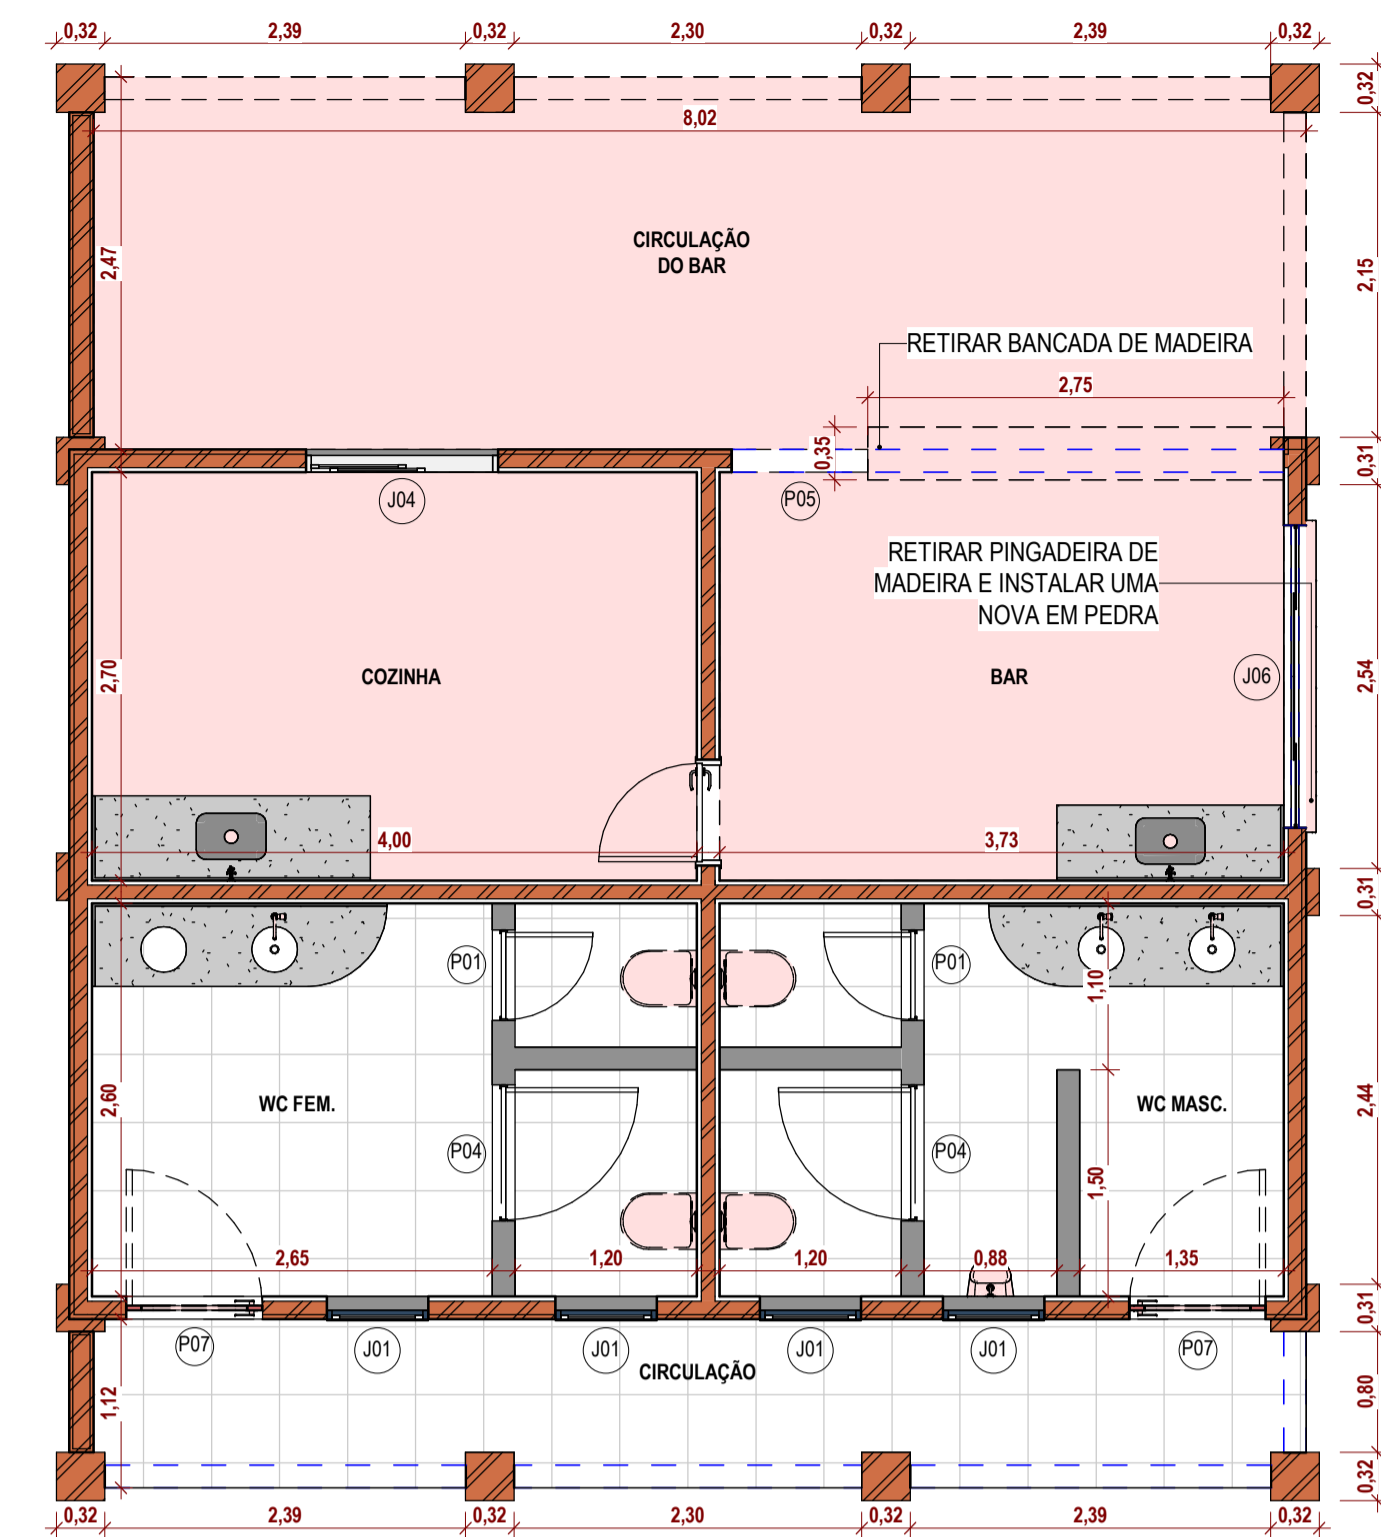



13 PLANTA DE COBERTURA - DEMOLIR
1:75

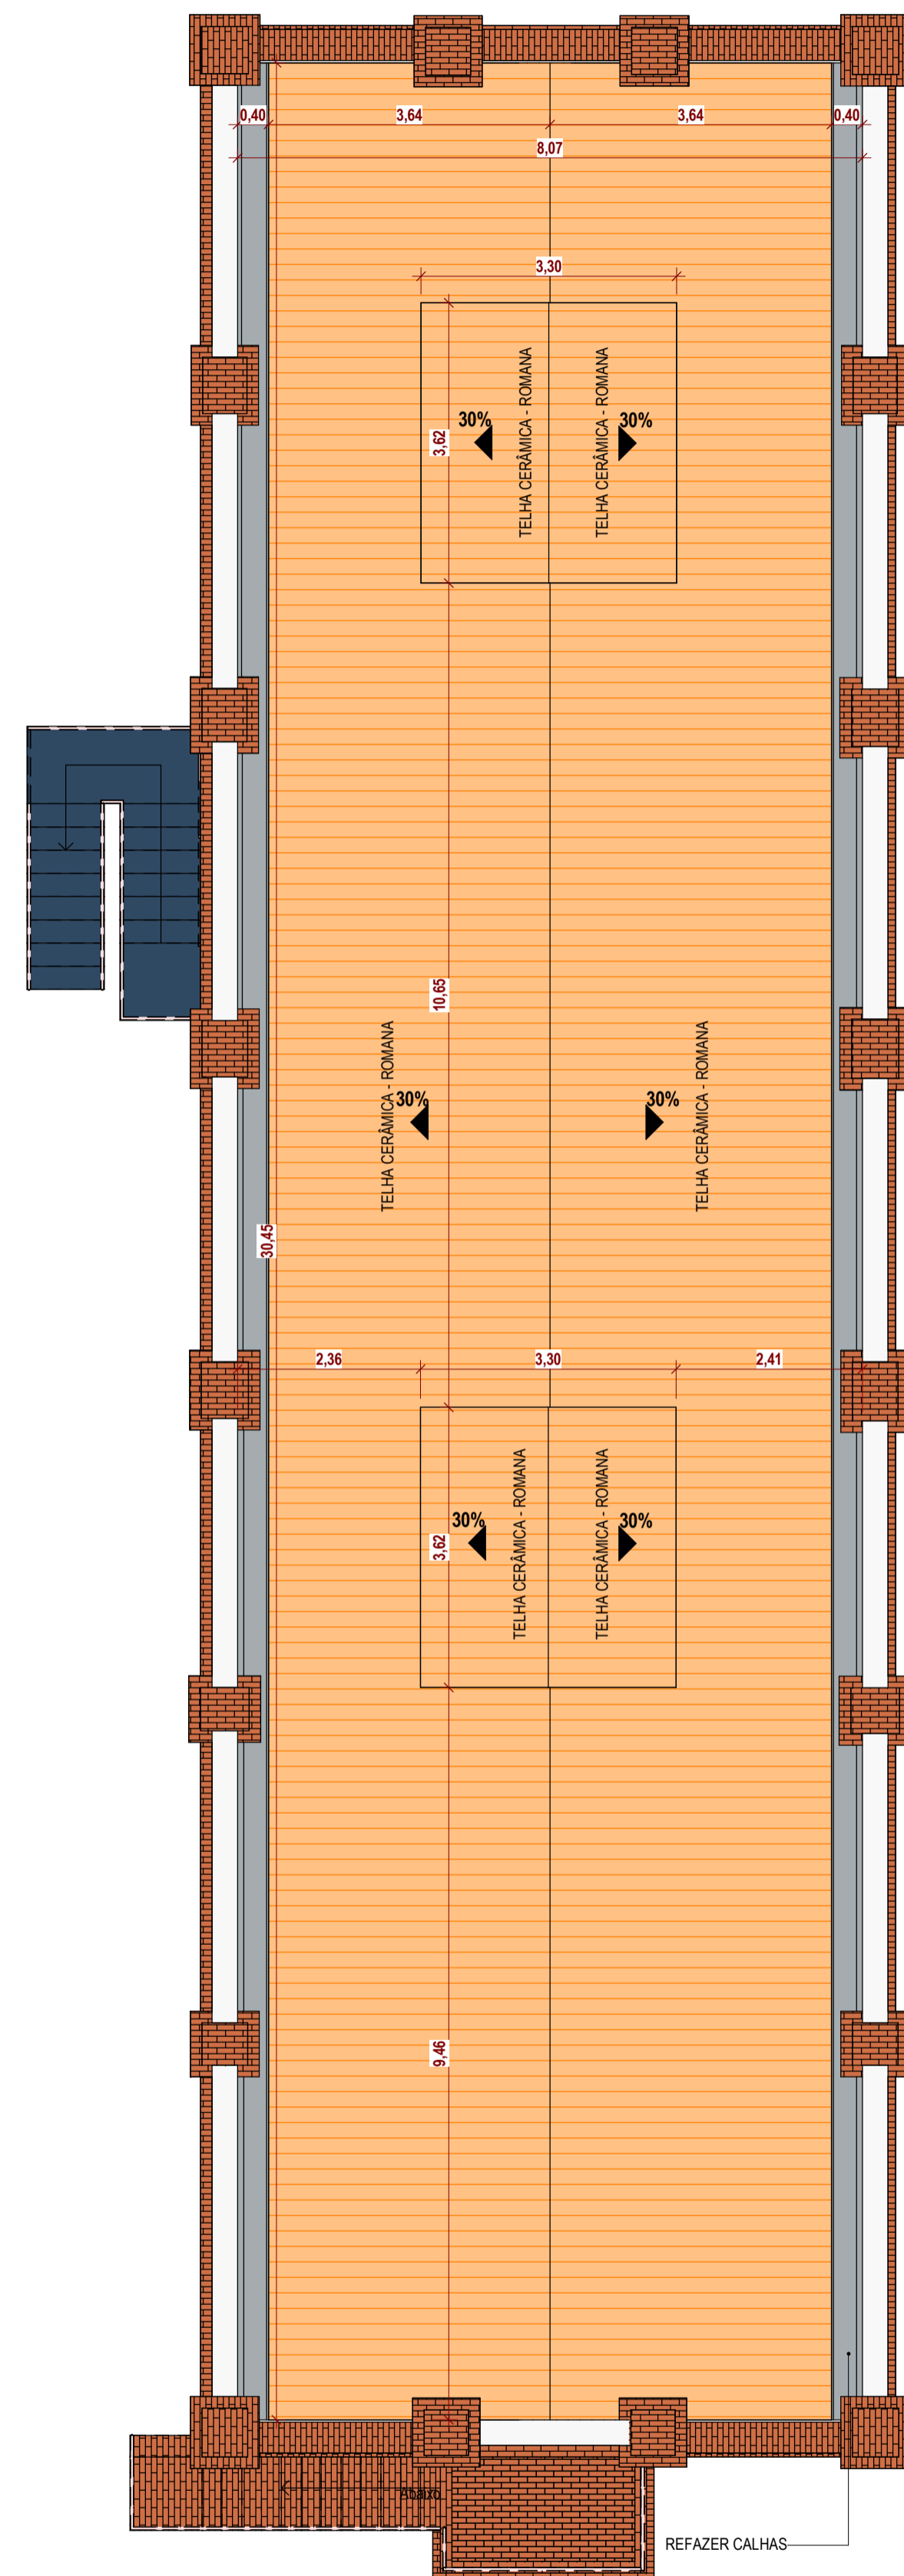


10 PLANTA BAIXA COZ. E BANH. - DEMOLIR
1:50

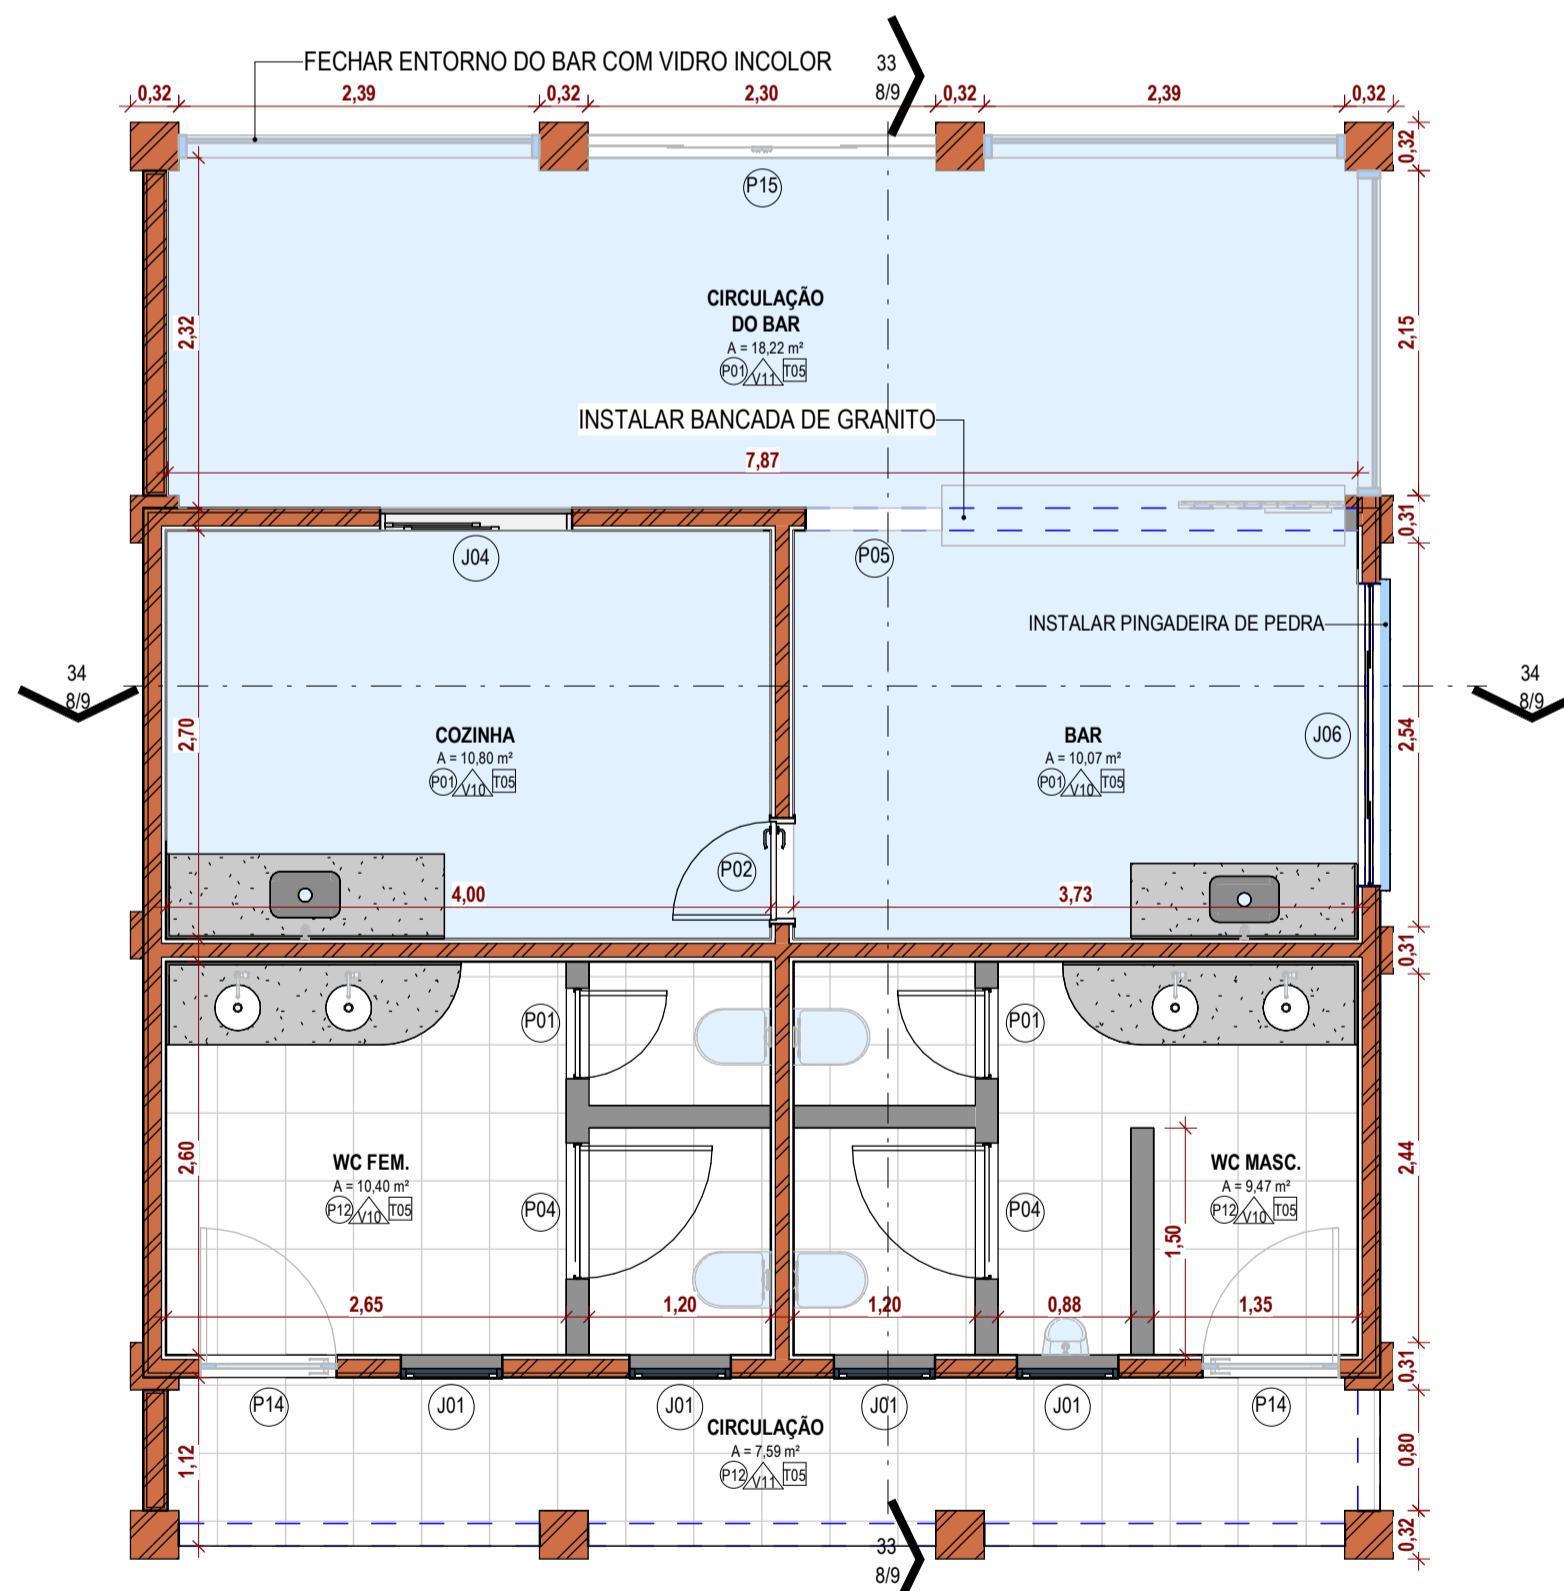


11 PLANTA BAIXA COZ. E BANH. - CONSTRUIR
1:50

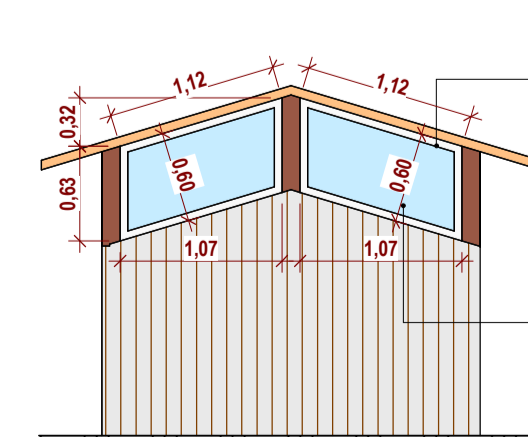

16 DET. ESQUADRIA
1:50

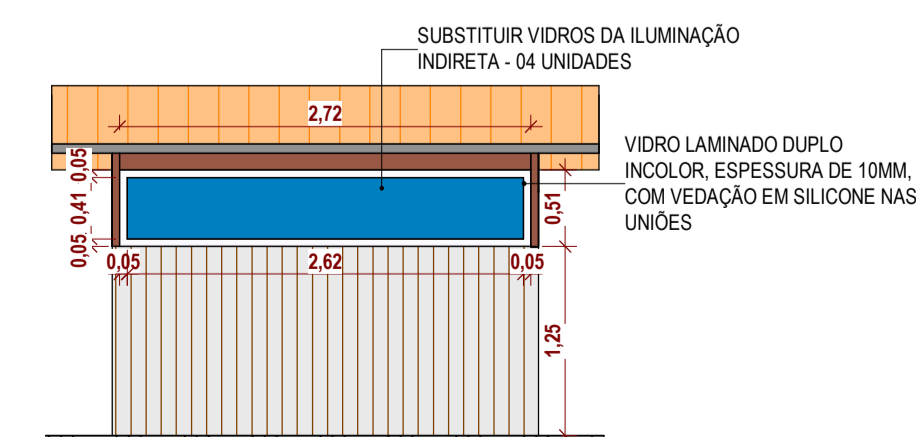

17 DET. 02 ESQUADRIA
1:50

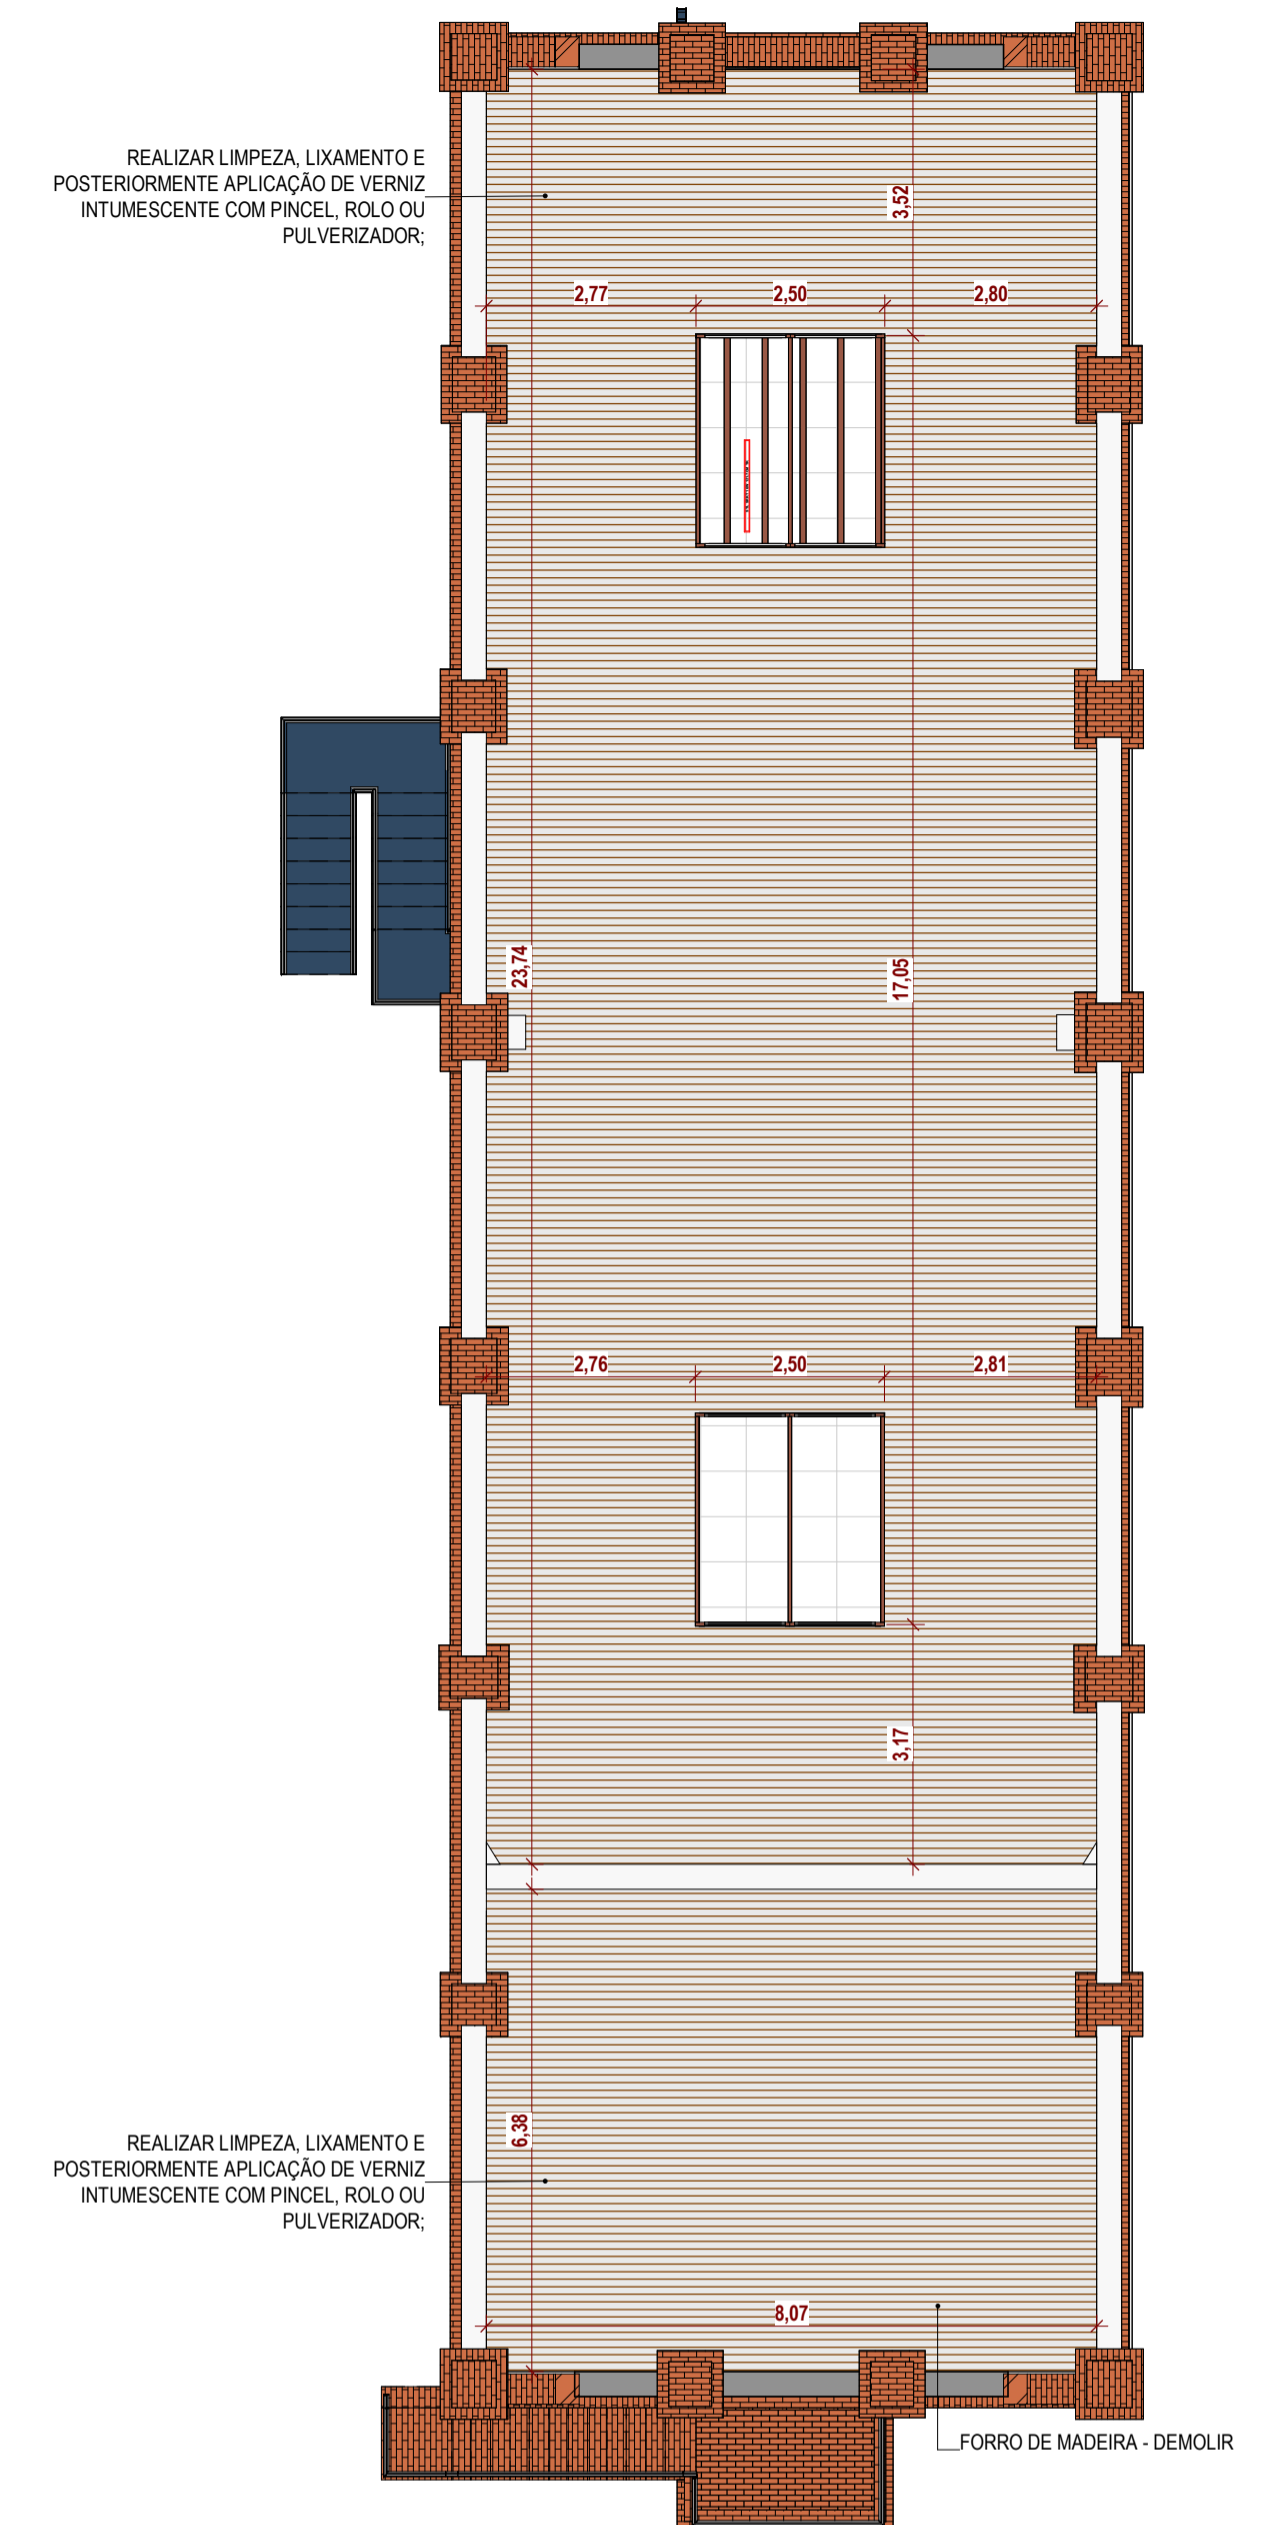

15 03 - PLANTA DE FORRO - MUSEU
1:100

TABELA DE REVISÃO			
NÚM.	DATA	DESCRIÇÃO	ALTERAÇÃO

APROVAÇÃO

PREFEITURA MUNICIPAL DE PORTO MURTINHO
SETOR DE PROJETOS
PROJETO APROVADO



ANALISTA

PREFEITURA MUNICIPAL DE PORTO MURTINHO

OBRA: REVITALIZAÇÃO DO MUSEU DOM JAIME ANIBAL BARRERA NO MUNICÍPIO DE PORTO MURTINHOS/MS

LOCAL: RUA DR. COSTA MARQUES ESQUINA COM A RUA TEN. ANTONIO JOÃO, S/N, CENTRO - PORTO MURTINHOS

COORDENADAS: 21°42'11.4"S 57°53'28.6"O

PROPOSTA: 028837/2025 DATA: DEZEMBRO/2025 ÁREA CONSTRUÍDA: 407,50 m² ÁREA DO TERRENO: 896,58 m²

RESPONSÁVEL TÉCNICO DO PROJETO: FÁBIO MARQUES RIBEIRO PREFEITO: NELSON CINTRA RIBEIRO

CREA nº 15.276/MS CNPJ 03.107.539/0001-32

CONTEÚDO: PLANTA DE COBERTURA - DEMOLIR, PLANTA BAIXA COZINHA E BANHEIROS - DEMOLIR E CONSTRUIR, DET. ESQUADRIAS E PLANTA DE FORRO - MUSEU

ESCALA: Como indicado

FOLHA: 5/9

DESENHISTA: TALITA