
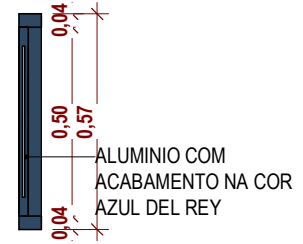
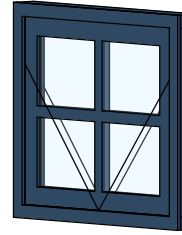


J07 0,60 X 0,50 X 1,60m

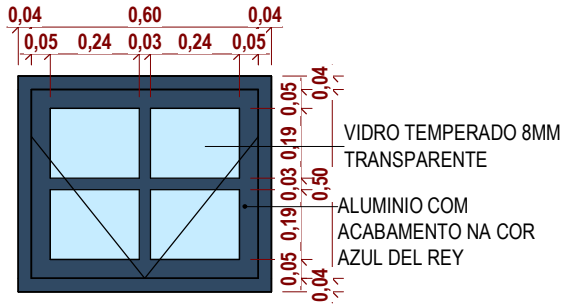

MATERIAIS:

JANELA MAXIM-AR COM ESQUADRIAS EM ALUMINIO, ACABAMENTO NA COR AZUL DEL REY E VIDRO TRANSPARENTE

AMBIENTES: WC PCD FEMININO
WC PCD MASCULINO

QUANTIDADES: 2 UND.

PREFEITURA MUNICIPAL DE PORTO MURTINHO

OBRA

REVITALIZAÇÃO DO MUSEU DOM JAIME ANIBAL BARRERA NO MUNICIPIO DE PORTO MURTINHO/MS

DESCRIÇÃO

JANELA - ALUMIINIO - VIDRO - MAXIM AR - 1 FOLHA

ESCALA
1 : 20

ESQUADRIA


J07

JANELAS



ARQ - 004 - JANELAS CONSTRUIR

CÓD	LARGURA	ALTURA	PEITORIL	QTDE	DESCRICAÇÃO
J07	0,60	0,50	1,60	2	JANELA - ALUMIINIO - VIDRO - MAXIM AR - 1 FOLHA

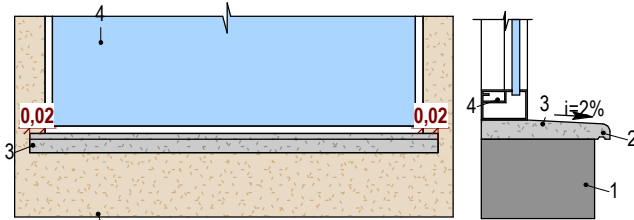

LEGENDA:


- 1 - ALVENARIA
- 2 - SULCO PARA PINGADEIRA
- 3 - PEITORIL EM GRANITO ACABAMENTO RETO SIMPLES (ESP.: 2,0CM) COM $i=2\%$
- 4 - ESQUADRIA

OBS.: AS PEDRAS DEVERÃO UTILIZAR A LARGURA TOTAL DA ESQUADRIA MAIS AVANÇO DE 2CM NAS LATERAIS

*TODAS AS ESQUADRIAS DEVEM CONTER PEITORIL COM PINGADEIRA

1 PEITORIL COM PINGADEIRA - S/ CONTRAMARCO

1 : 10

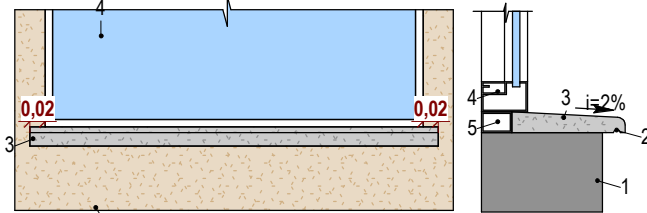

LEGENDA:

- 1 - ALVENARIA
- 2 - SULCO PARA PINGADEIRA
- 3 - PEITORIL EM GRANITO ACABAMENTO RETO SIMPLES (ESP.: 2,0CM) COM $i=2\%$
- 4 - ESQUADRIA
- 5 - CONTRAMARCO

OBS.: AS PEDRAS DEVERÃO UTILIZAR A LARGURA TOTAL DA ESQUADRIA MAIS AVANÇO DE 2CM NAS LATERAIS

*TODAS AS ESQUADRIAS DEVEM CONTER PEITORIL COM PINGADEIRA

2 PEITORIL COM PINGADEIRA - C/ CONTRAMARCO

1 : 10

NESTE CADERNO CONSTA OS DETALHAMENTOS DE ESQUADRIAS DO PRESENTE PROJETO, UTILIZANDO OS MATERIAIS ACIMA.
 - AS PEÇAS DEVERÃO SER EXECUTADAS COMO EXEMPLIFICADO NESTE CADERNO;
 - EM CASO DE CONFLITO DE INFORMAÇÕES, CONSIDERAR DIMENSÕES PRESENTES NESTE CADERNO.

PREFEITURA MUNICIPAL DE PORTO MURTINHO

OBRA

REVITALIZAÇÃO DO MUSEU DOM JAIME ANIBAL BARRERA NO MUNICIPIO DE PORTO MURTINHO/MS

DESCRIÇÃO

CADERNO DE DETALHAMENTO DE ESQUADRIAS - JANELAS

ESCALA


1 : 10

ESQUADRIA




JAN.

JANELAS



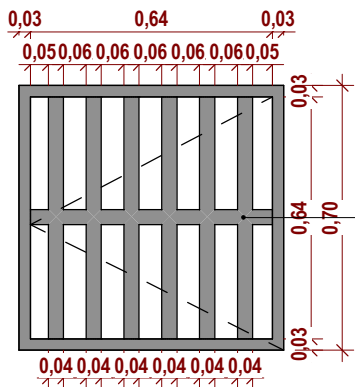

GRADE - 1 FOLHA - PINTURA ESMALTE CINZA

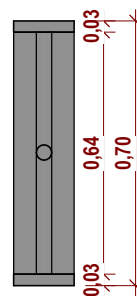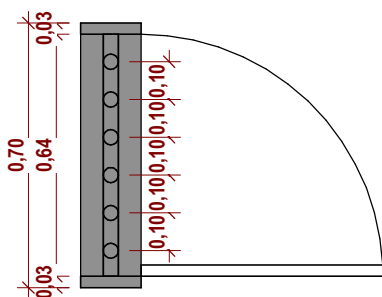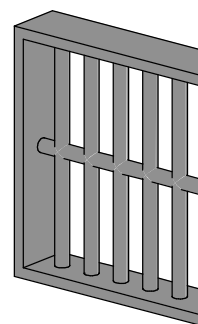

MATERIAIS:

GRADE METÁLICA COM ACABAMENTO EM PINTURA ESMALTE CINZA E FECHADURA PARA CADEADO

AMBIENTES:

ABRIGO DE GÁS

QUANTIDADES: UND.

1

PREFEITURA MUNICIPAL DE PORTO MURTINHO

OBRA

REVITALIZAÇÃO DO MUSEU DOM JAIME ANIBAL BARRERA NO MUNICIPIO DE PORTO MURTINHO/MS

DESCRIÇÃO

GRADE - 1 FOLHA - PINTURA ESMALTE CINZA

ESCALA
1 : 20




ESQUADRIA

P12

PORTAS E PORTÕES



P13 0,90 X 2,10m

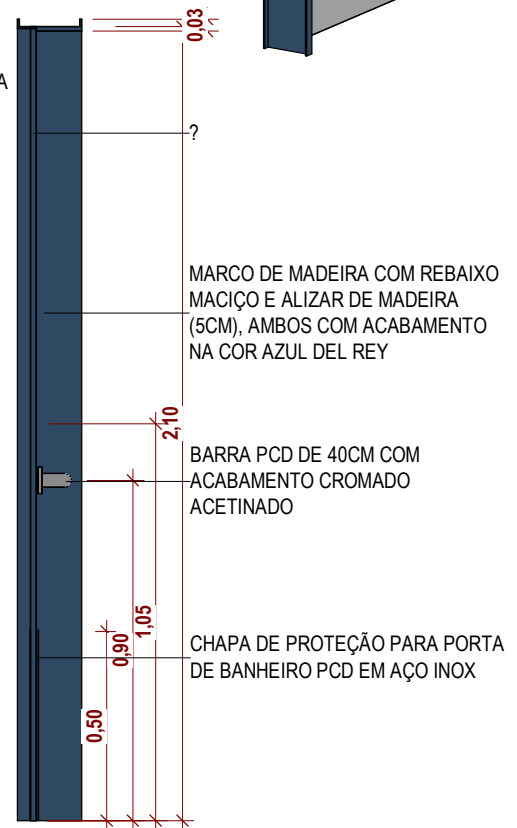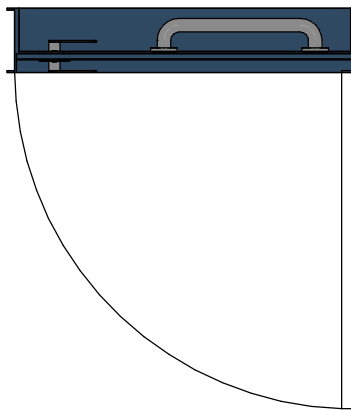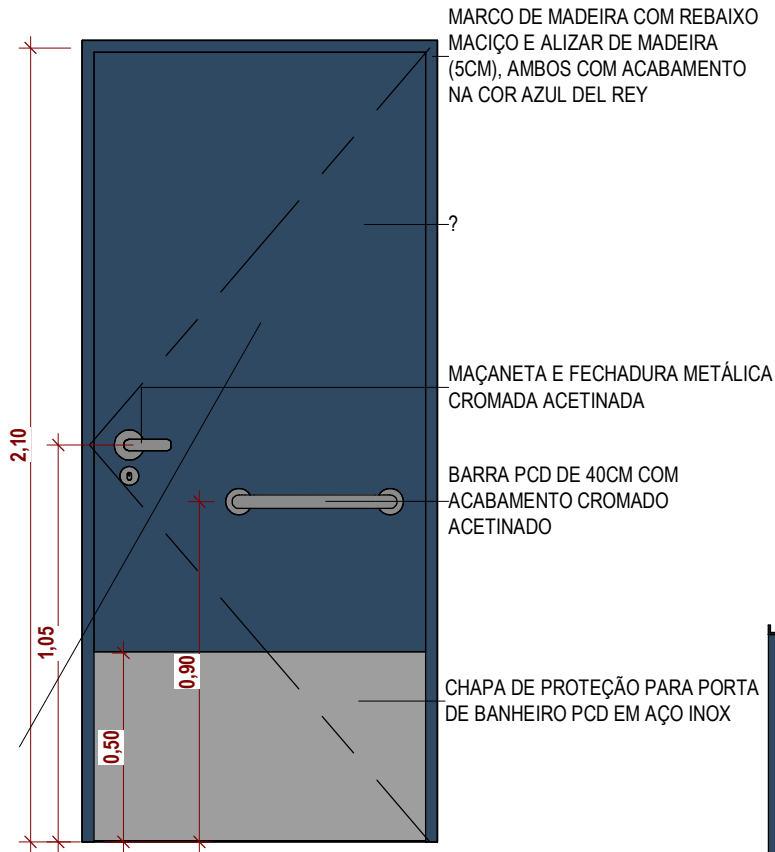

MATERIAIS:

PORTA DE GIRO, 1 FOLHA EM MADEIRA LISA COM ACAB. EM TINTA ESMALTE AZUL DEL REY, MAÇANETA COM FECHADURA METÁLICA CROMADA ACETINADA, BARRA PCD DE 40CM COM ACABAMENTO CROMADO ACETINADO E CHAPA DE PROTEÇÃO PARA PORTA PCD EM AÇO INOX

AMBIENTE: WC PCD FEMININO
WC PCD MASCULINO

QUANTIDADES: 2 UND.

PREFEITURA MUNICIPAL DE PORTO MURTINHO

OBRA

REVITALIZAÇÃO DO MUSEU DOM JAIME ANIBAL BARRERA NO MUNICIPIO DE PORTO MURTINHO/MS

DESCRIÇÃO

PORTA DE GIRO - 1 FOLHA - MADEIRA - PINTURA ESMALTE BRANCO

ESCALA
1 : 20


ESQUADRIA

P13

PORTAS E PORTÕES






P14 0,90 X 2,10m

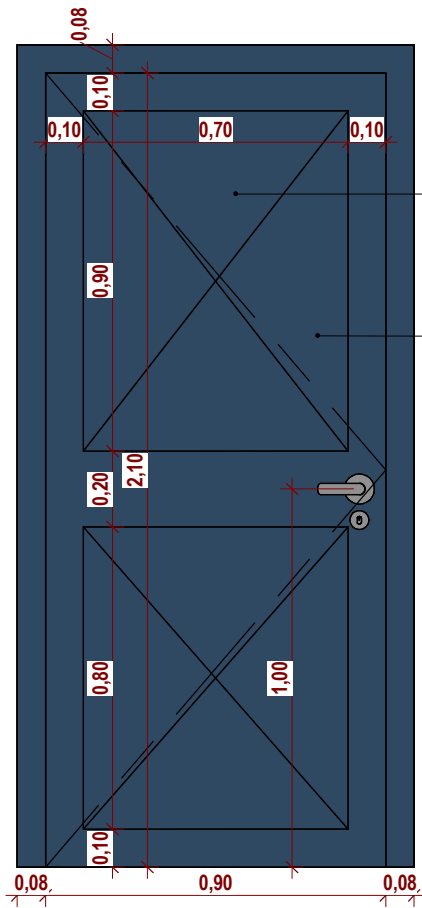

PORTA EM CHAPA VINCADA - 1 FOLHA, INCLUSIVE ACABAMENTO E FERRAGENS

ACABAMENTO NA COR AZUL DEL REY

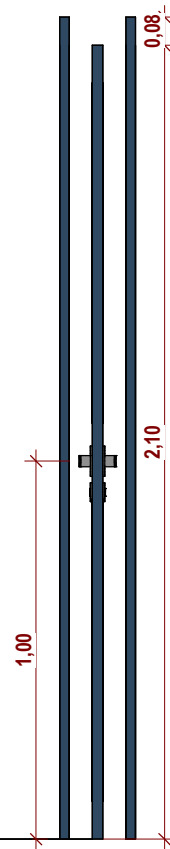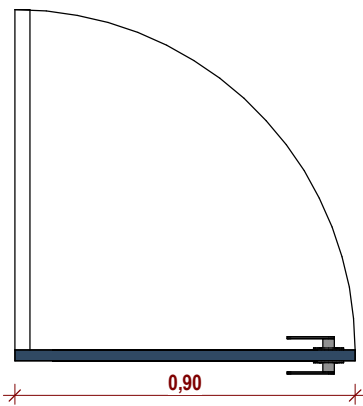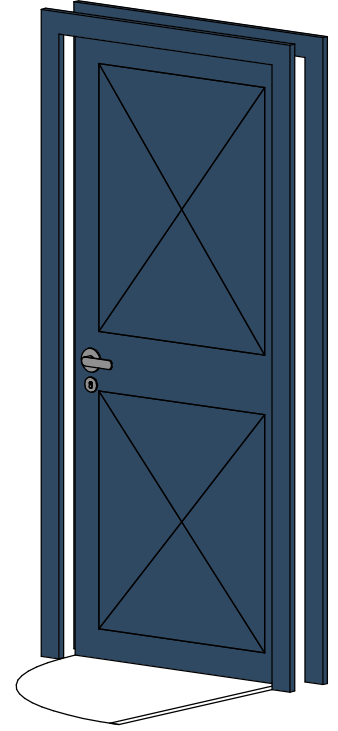

MATERIAIS:

PORTA DE GIRO EM CHAPA VINCADA COM ACABAMENTO EM TINTA ESMALTE BRANCO E MAÇANETAS CROMADAS

AMBIENTES: WC FEM.
WC MASC.

QUANTIDADES: 2 UND.

PREFEITURA MUNICIPAL DE PORTO MURTINHO

OBRA

REVITALIZAÇÃO DO MUSEU DOM JAIME ANIBAL BARRERA NO MUNICIPIO DE PORTO MURTINHO/MS

DESCRIÇÃO

PORTA EM CHAPA VINCADA - 1 FOLHA

ESCALA
1 : 20



ESQUADRIA

P14

PORTAS E PORTÕES



P15 2,30 X 2,10m

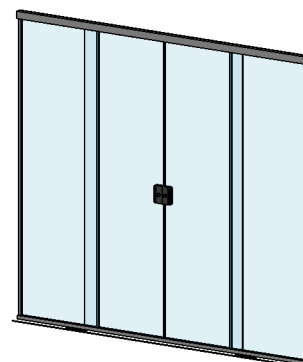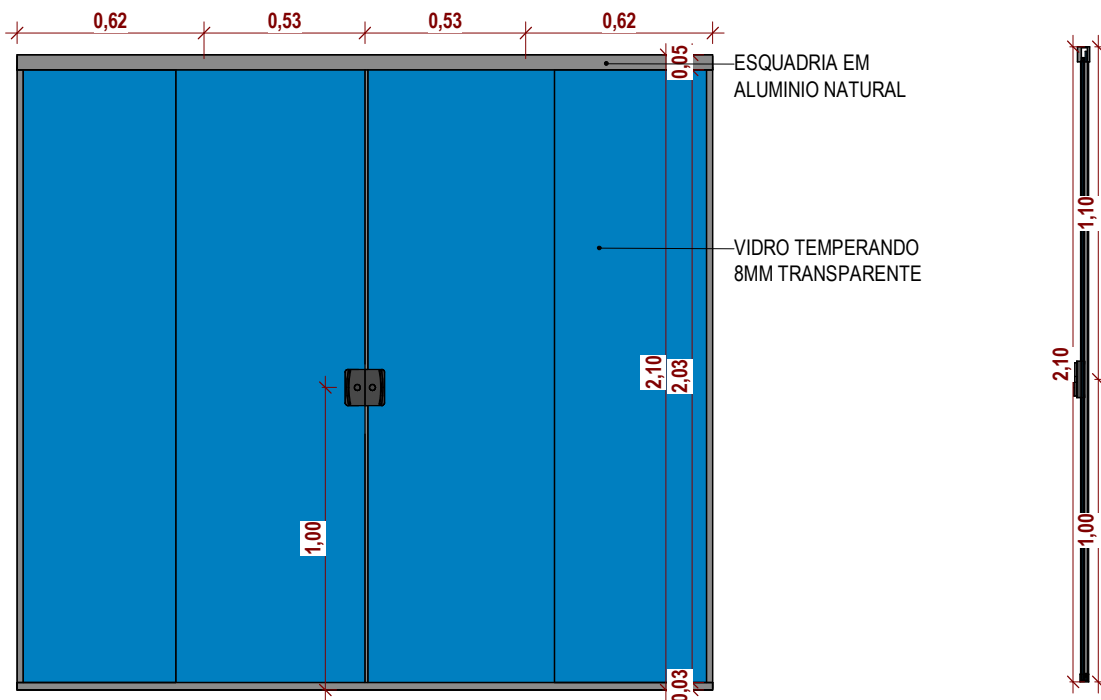

MATERIAIS:

PORTA DE CORRER, 4 FOLHAS DE VIDRO TEMPERADO TRANSPARENTE 8MM COM PERFIZ BALISADORES EM ALUMINIO, ACABAMENTO NATURAL

AMBIENTES: CIRCULAÇÃO DO BAR

QUANTIDADES: 1 UND.

PREFEITURA MUNICIPAL DE PORTO MURTINHO

OBRA

REVITALIZAÇÃO DO MUSEU DOM JAIME ANIBAL BARRERA NO MUNICIPIO DE PORTO MURTINHO/MS

DESCRIÇÃO

PORTA DE AÇO, DE CORRER 4 FOLHAS COM VIDRO TEMPERADO

ESCALA
1 : 25

ESQUADRIA


P15

PORTAS E PORTÕES



ARQ - 004 - PORTAS CONSTRUIR

CÓD	LARGURA	ALTURA	QTDE	DESCRIÇÃO
P12	0,70	0,70	1	GRADE - 1 FOLHA - PINTURA ESMALTE CINZA
P13	0,90	2,10	2	PORTA DE GIRO - 1 FOLHA - MADEIRA - PINTURA ESMALTE BRANCO
P14	0,90	2,10	2	PORTA EM CHAPA VINCADA - 1 FOLHA, INCLUSIVE ACABAMENTO E FERRAGENS
P15	2,30	2,10	1	PORTA DE AÇO, DE CORRER 4 FOLHAS COM VIDRO TEMPERADO E=8MM, COM PERFIL NATURAL

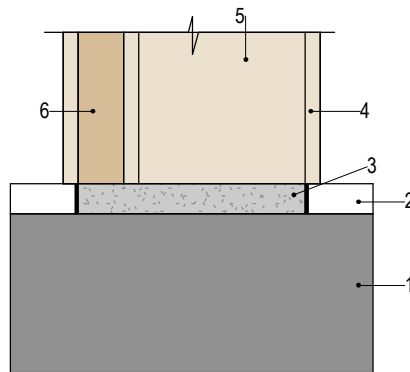

LEGENDA:

- 1 - ALVENARIA
- 2 - REVESTIMENTO DE PISO DOS AMBIENTES
- 3 - SOLEIRA EM GRANITO
- 4 - ALIZAR
- 5 - BATENTE
- 6 - FOLHA DE PORTA

OBS.: AS PEDRAS DEVERÃO UTILIZAR A LARGURA TOTAL DA ESQUADRIA MAIS AVANÇO DE 2CM NAS LATERAIS

1 SOLEIRA EM GRANITO

1:5

NESTE CADERNO CONSTA OS DETALHAMENTOS DE PORTAS DO PRESENTE PROJETO.
 - AS PEÇAS DEVERÃO SER EXECUTADAS COMO EXEMPLIFICADO NESTE CADERNO;
 - EM CASO DE CONFLITO DE INFORMAÇÕES, CONSIDERAR DIMENSÕES PRESENTES NESTE CADERNO.

PREFEITURA MUNICIPAL DE PORTO MURTINHO

OBRA

REVITALIZAÇÃO DO MUSEU DOM JAIME ANIBAL BARRERA NO MUNICIPIO DE PORTO MURTINHO/MS

DESCRIÇÃO

CADERNO DE DETALHAMENTO DE ESQUADRIAS - PORTA

ESCALA
1:5

ESQUADRIA

POR.

PORTAS E PORTÕES

